



IV ГРАФИЧКИ ДЕО

Катастарско топографски план.....	1:500
Лист 0 – Извод из ПП-а	1:-
Лист 1 – Приказ ширег окружења локације.....	1:-
Лист 2 – Постојеће стање	1:500
Лист 3 – План регулације и нивелације	1: 500
Лист 4 – Инфраструктура	1: 500
Лист 5 – Саобраћај и партерно уређење	1: 500
Лист 6 – Синхрон план	1: 500

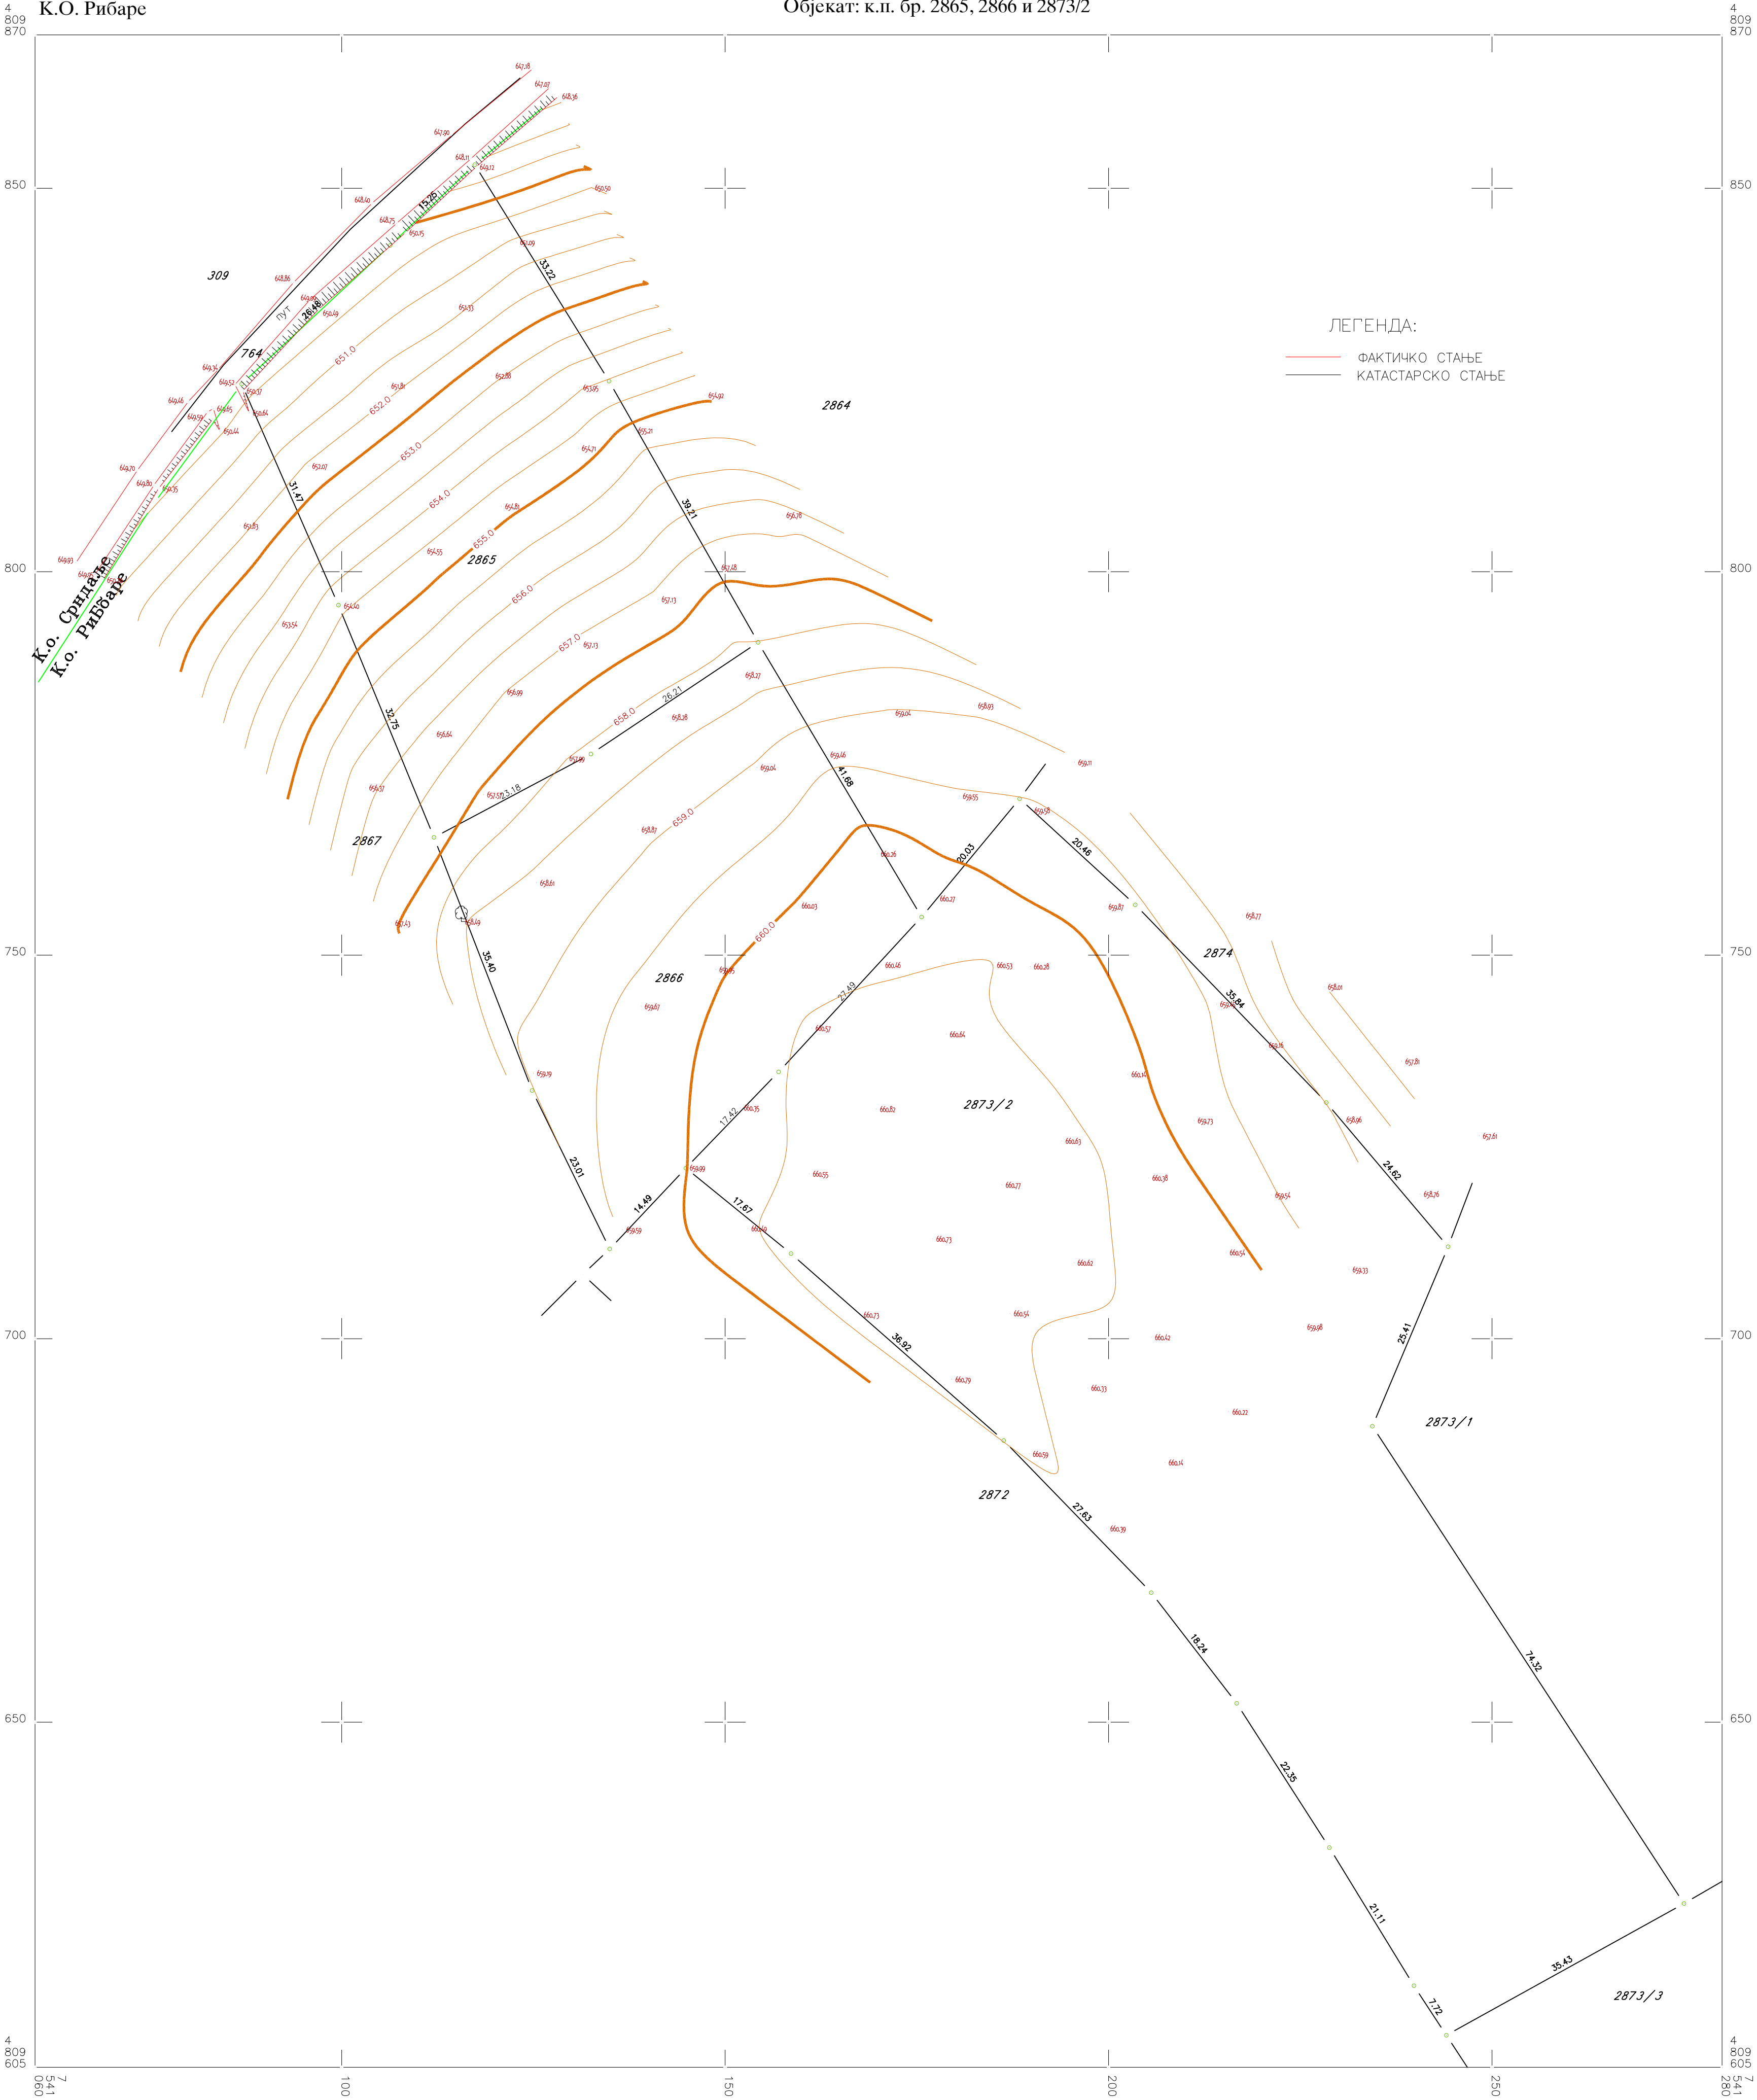

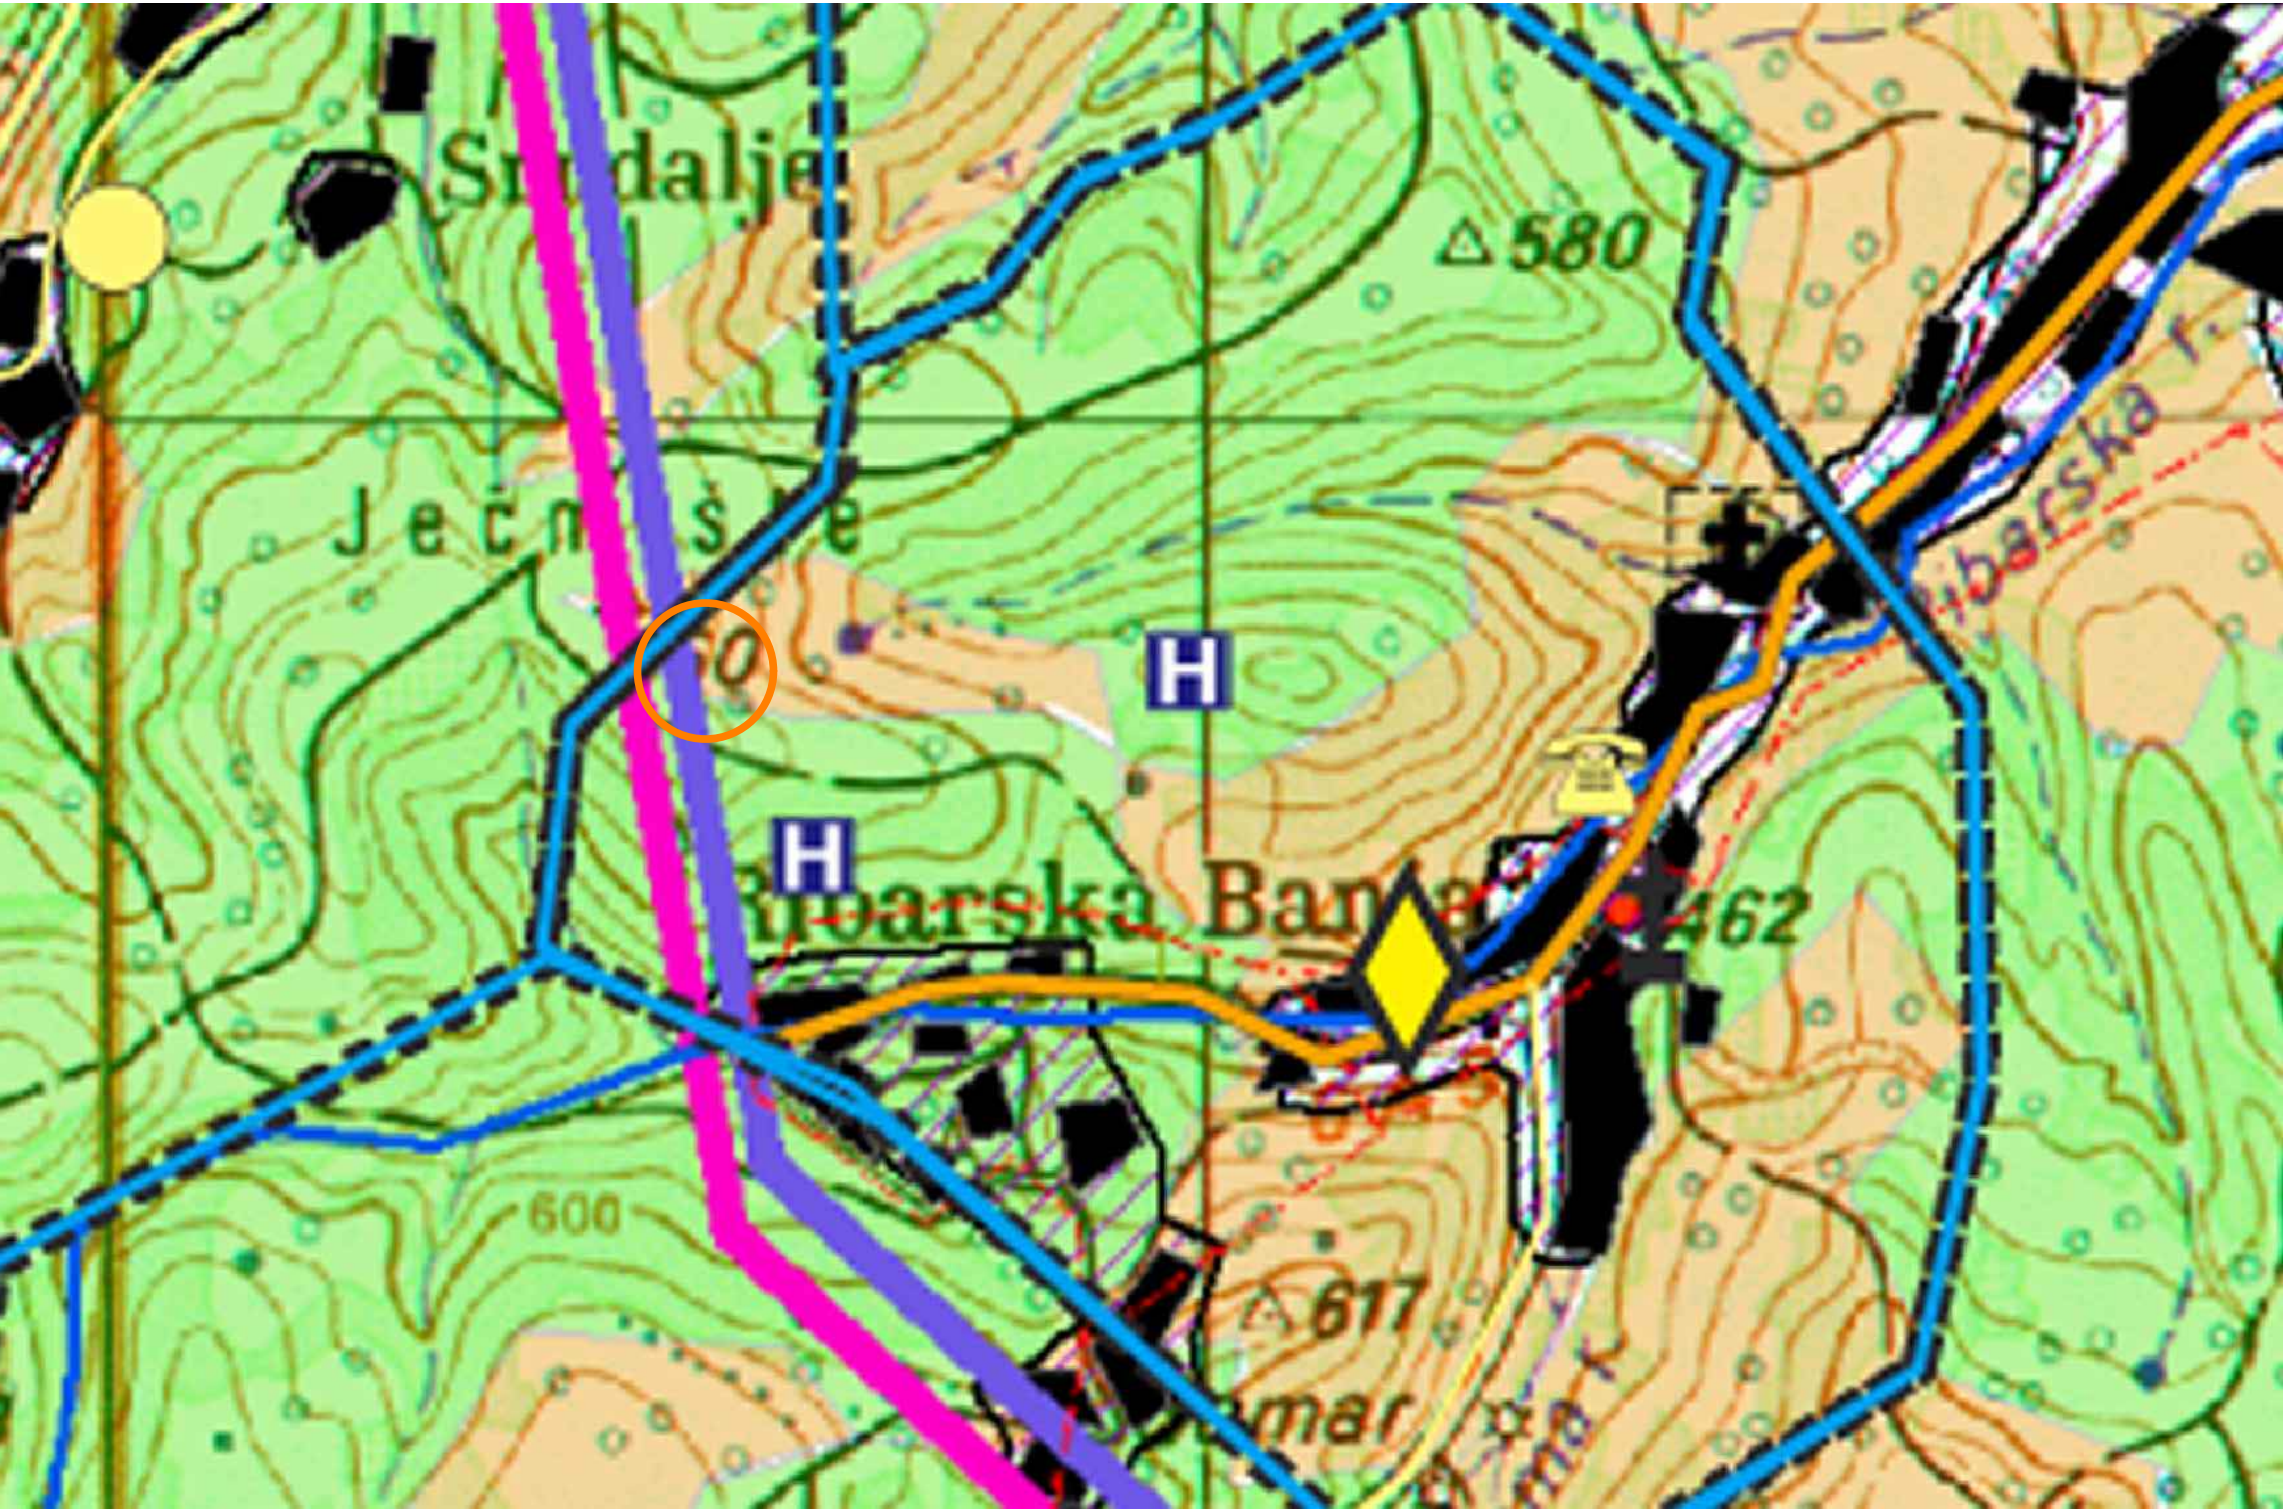

- Легенда**
- Граница Града Крушевца
 - Граница катастарске општине
 - Граница Генералног плана
 - Граница приказаног подручја
 - Планирани центалитет насеља**
 - Општински центар
 - Приградско насеље
 - Секундарни центар
 - Центар заједнице села
 - Село са развијеним центром
 - Бањско насеље
 - Примарно сеоско насеље
 - Граница пољопривредних рејона**
 - Ратарско-вођарско-сточарски
 - Повртарско-вођарско-виноградарски
 - Ратарско-вођарски
 - Сточарско-ратарски
 - Намена земљишта**
 - Пољопривредно земљиште
 - Шумско земљиште
 - Водно земљиште
 - Изграђен насељски простор
 - Постојеће грађевинско подручје
 - Планирана грађевинска подручја
 - Постојећа радна зона
 - Потенцијалне радне зоне
 - Зона посебне намене
 - Зона забрањене градње
 - Саобраћајна инфраструктура**
 - Општински пут
 - Државни пут 1. реда
 - Државни пут 1. реда-планиран
 - Државни пут 2. реда
 - Државни пут 2. реда-планиран
 - Пруга
 - Аеродром Росуље
 - RTC
 - Бициклистичке руте

Предметна локација


К Р У Ш И Е В А Ц

УРБАНИСТИЧКИ ПРОЈЕКАТ ЗА ИЗГРАДЊУ
ЛОВАЧКЕ КУЋЕ, СПРАТНОСТИ П, НА К. П. БР. 2865 И 2866 КО РИБАРЕ

НАЗИВ ЛИСТА:	БРОЈ ЛИСТА:	РАЗМЕРА:
ИЗВОД ИЗ ПП-а	0	-
ИНВЕСТИТОР:	МАРТИНА МАНОЈЛОВИЋ	лиценца бр. 200 1509 15
ОДГОВОРНИ УРБАНИСТА:	Владаца Аранђеловић дипл. инж. арх.	
РАДНИ ТИМ:	Зорана Алексић дипл. инж. арх.	
ДИРЕКТОР:	Владаца Аранђеловић дипл. инж. арх.	



УРБАНПРО ДОО КРУШЕВАЦ
ул. Мајке Југовић бр.22, лок.3
тел: 063-608-358

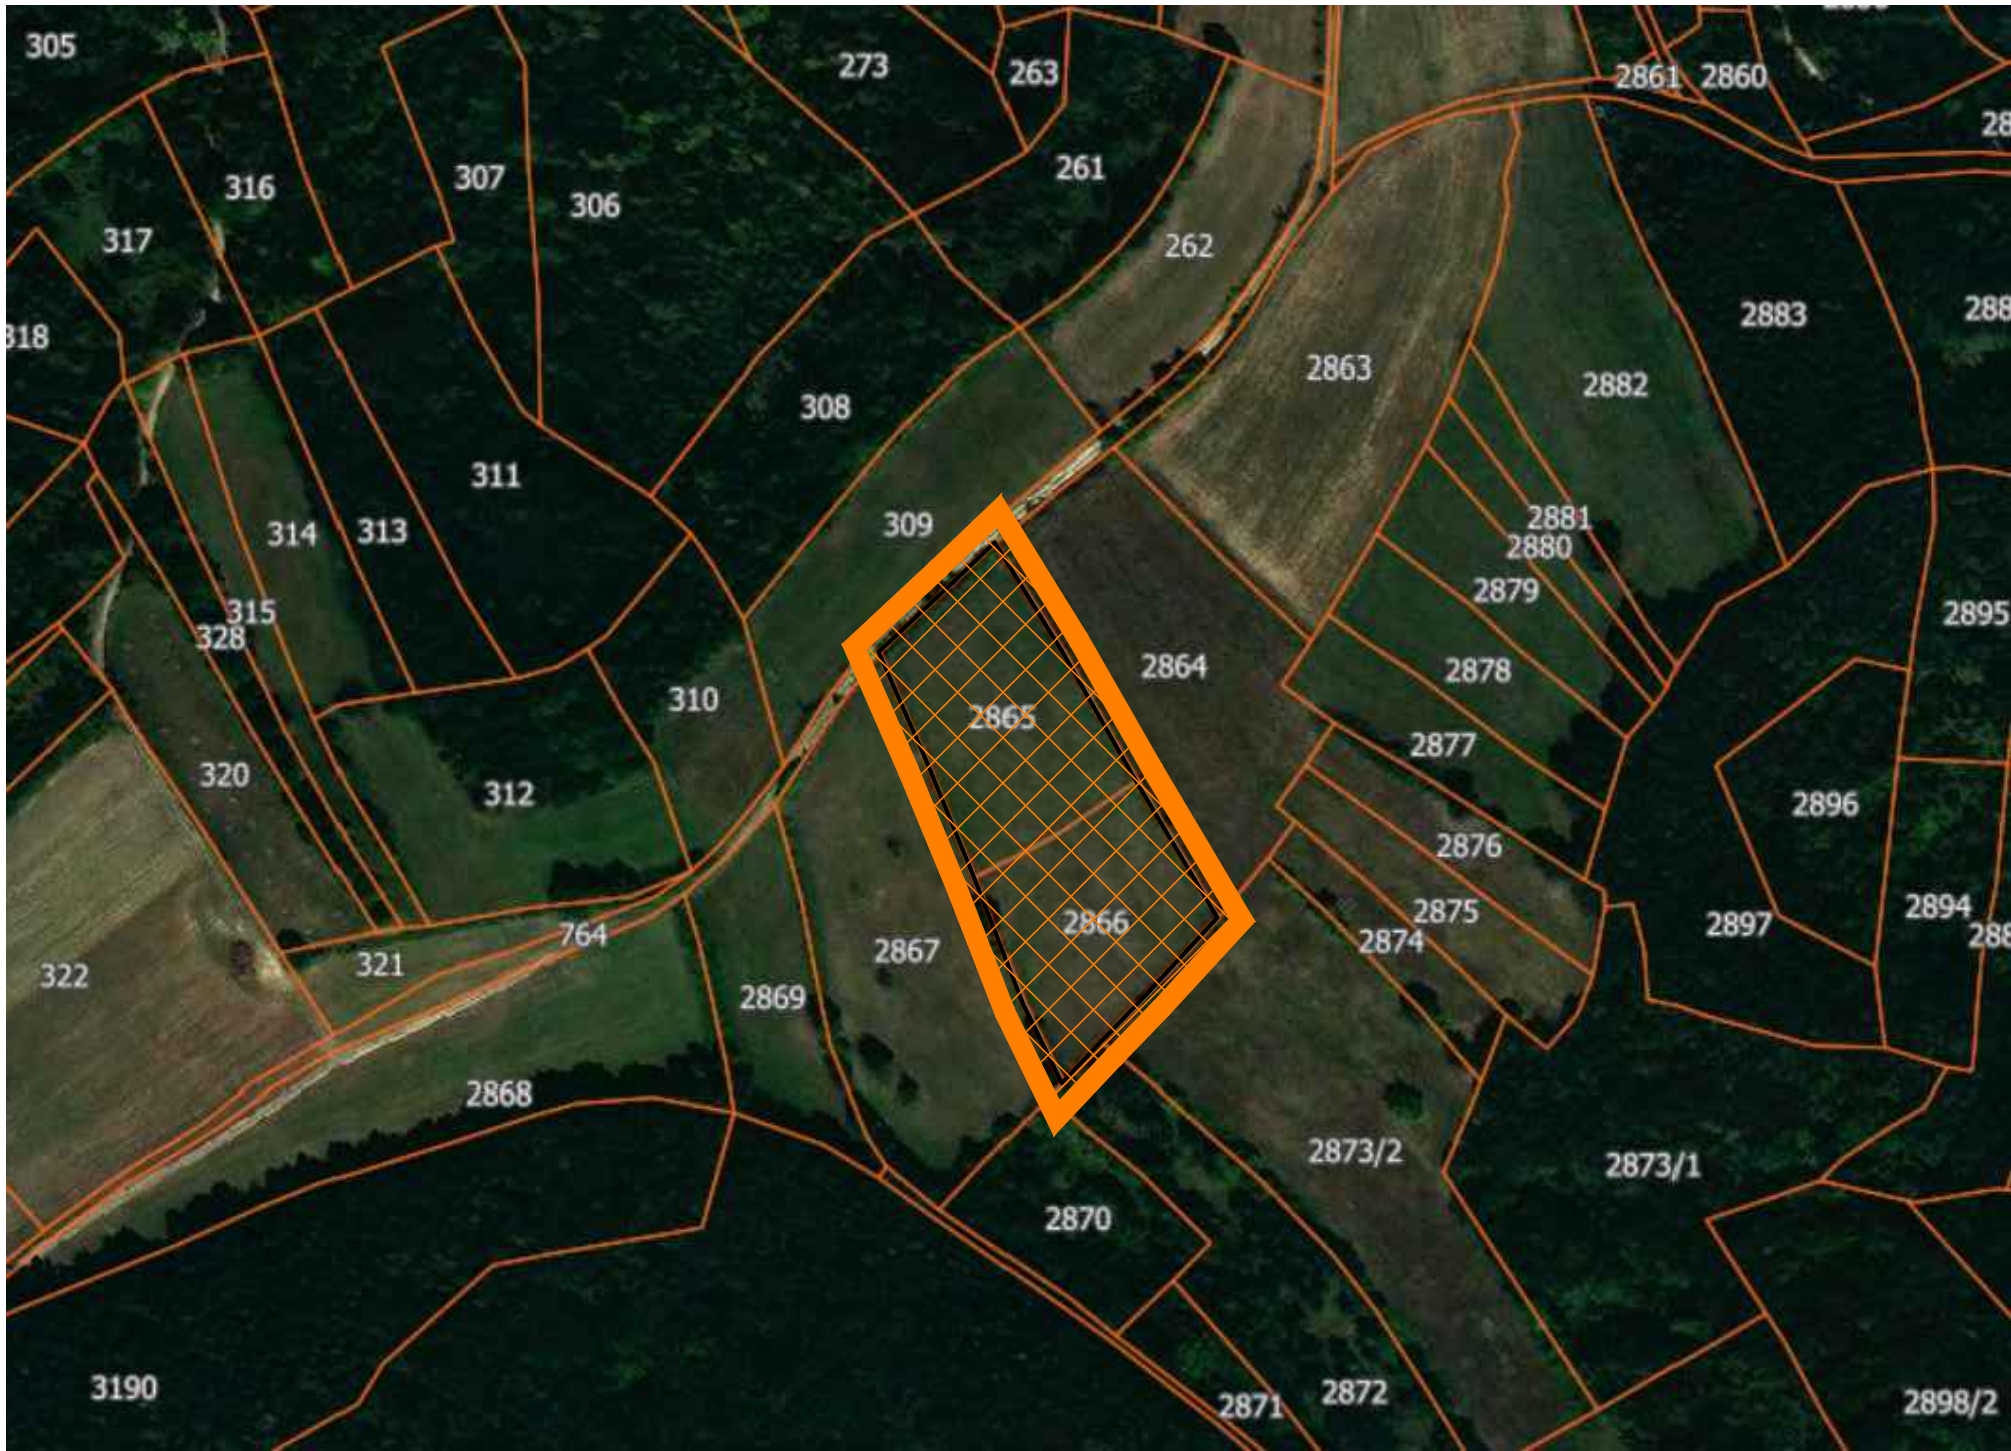

-  Граница подручја обухваћеног урбанистичким пројектом
-  Површина обухвата урбанистичког пројекта

К Р У Ш Е В А Ц

УРБАНИСТИЧКИ ПРОЈЕКАТ ЗА ИЗГРАДЊУ
ЛОВАЧКЕ КУЋЕ, СПРАТНОСТИ П, НА К. П. БР. 2865 И 2866 КО РИБАРЕ

НАЗИВ ЛИСТА:	БРОЈ ЛИСТА:	РАЗМЕРА:
ПРИКАЗ ШИРЕГ ОКРУЖЕЊА ПРЕДМЕТНЕ ЛОКАЦИЈЕ	1	-
		ДАТУМ: фeбpуap 2025


ИНВЕСТИТОР:МАРТИНА МАНОЈЛОВИЋ

ОДГОВОРНИ УРБАНИСТА:Влада Аранђеловић дипл. инж. арх.
РАДНИ ТИМ:Зорана Алексић дипл. инж. арх.
ДИРЕКТОР:Влада Аранђеловић дипл. инж. арх.

лиценца бр. 200 1509 15



УРБАНПРО ДОО КРУШЕВАЦ
ул. Мајке Југовић бр.22, лок.3
тел: 063-608-358

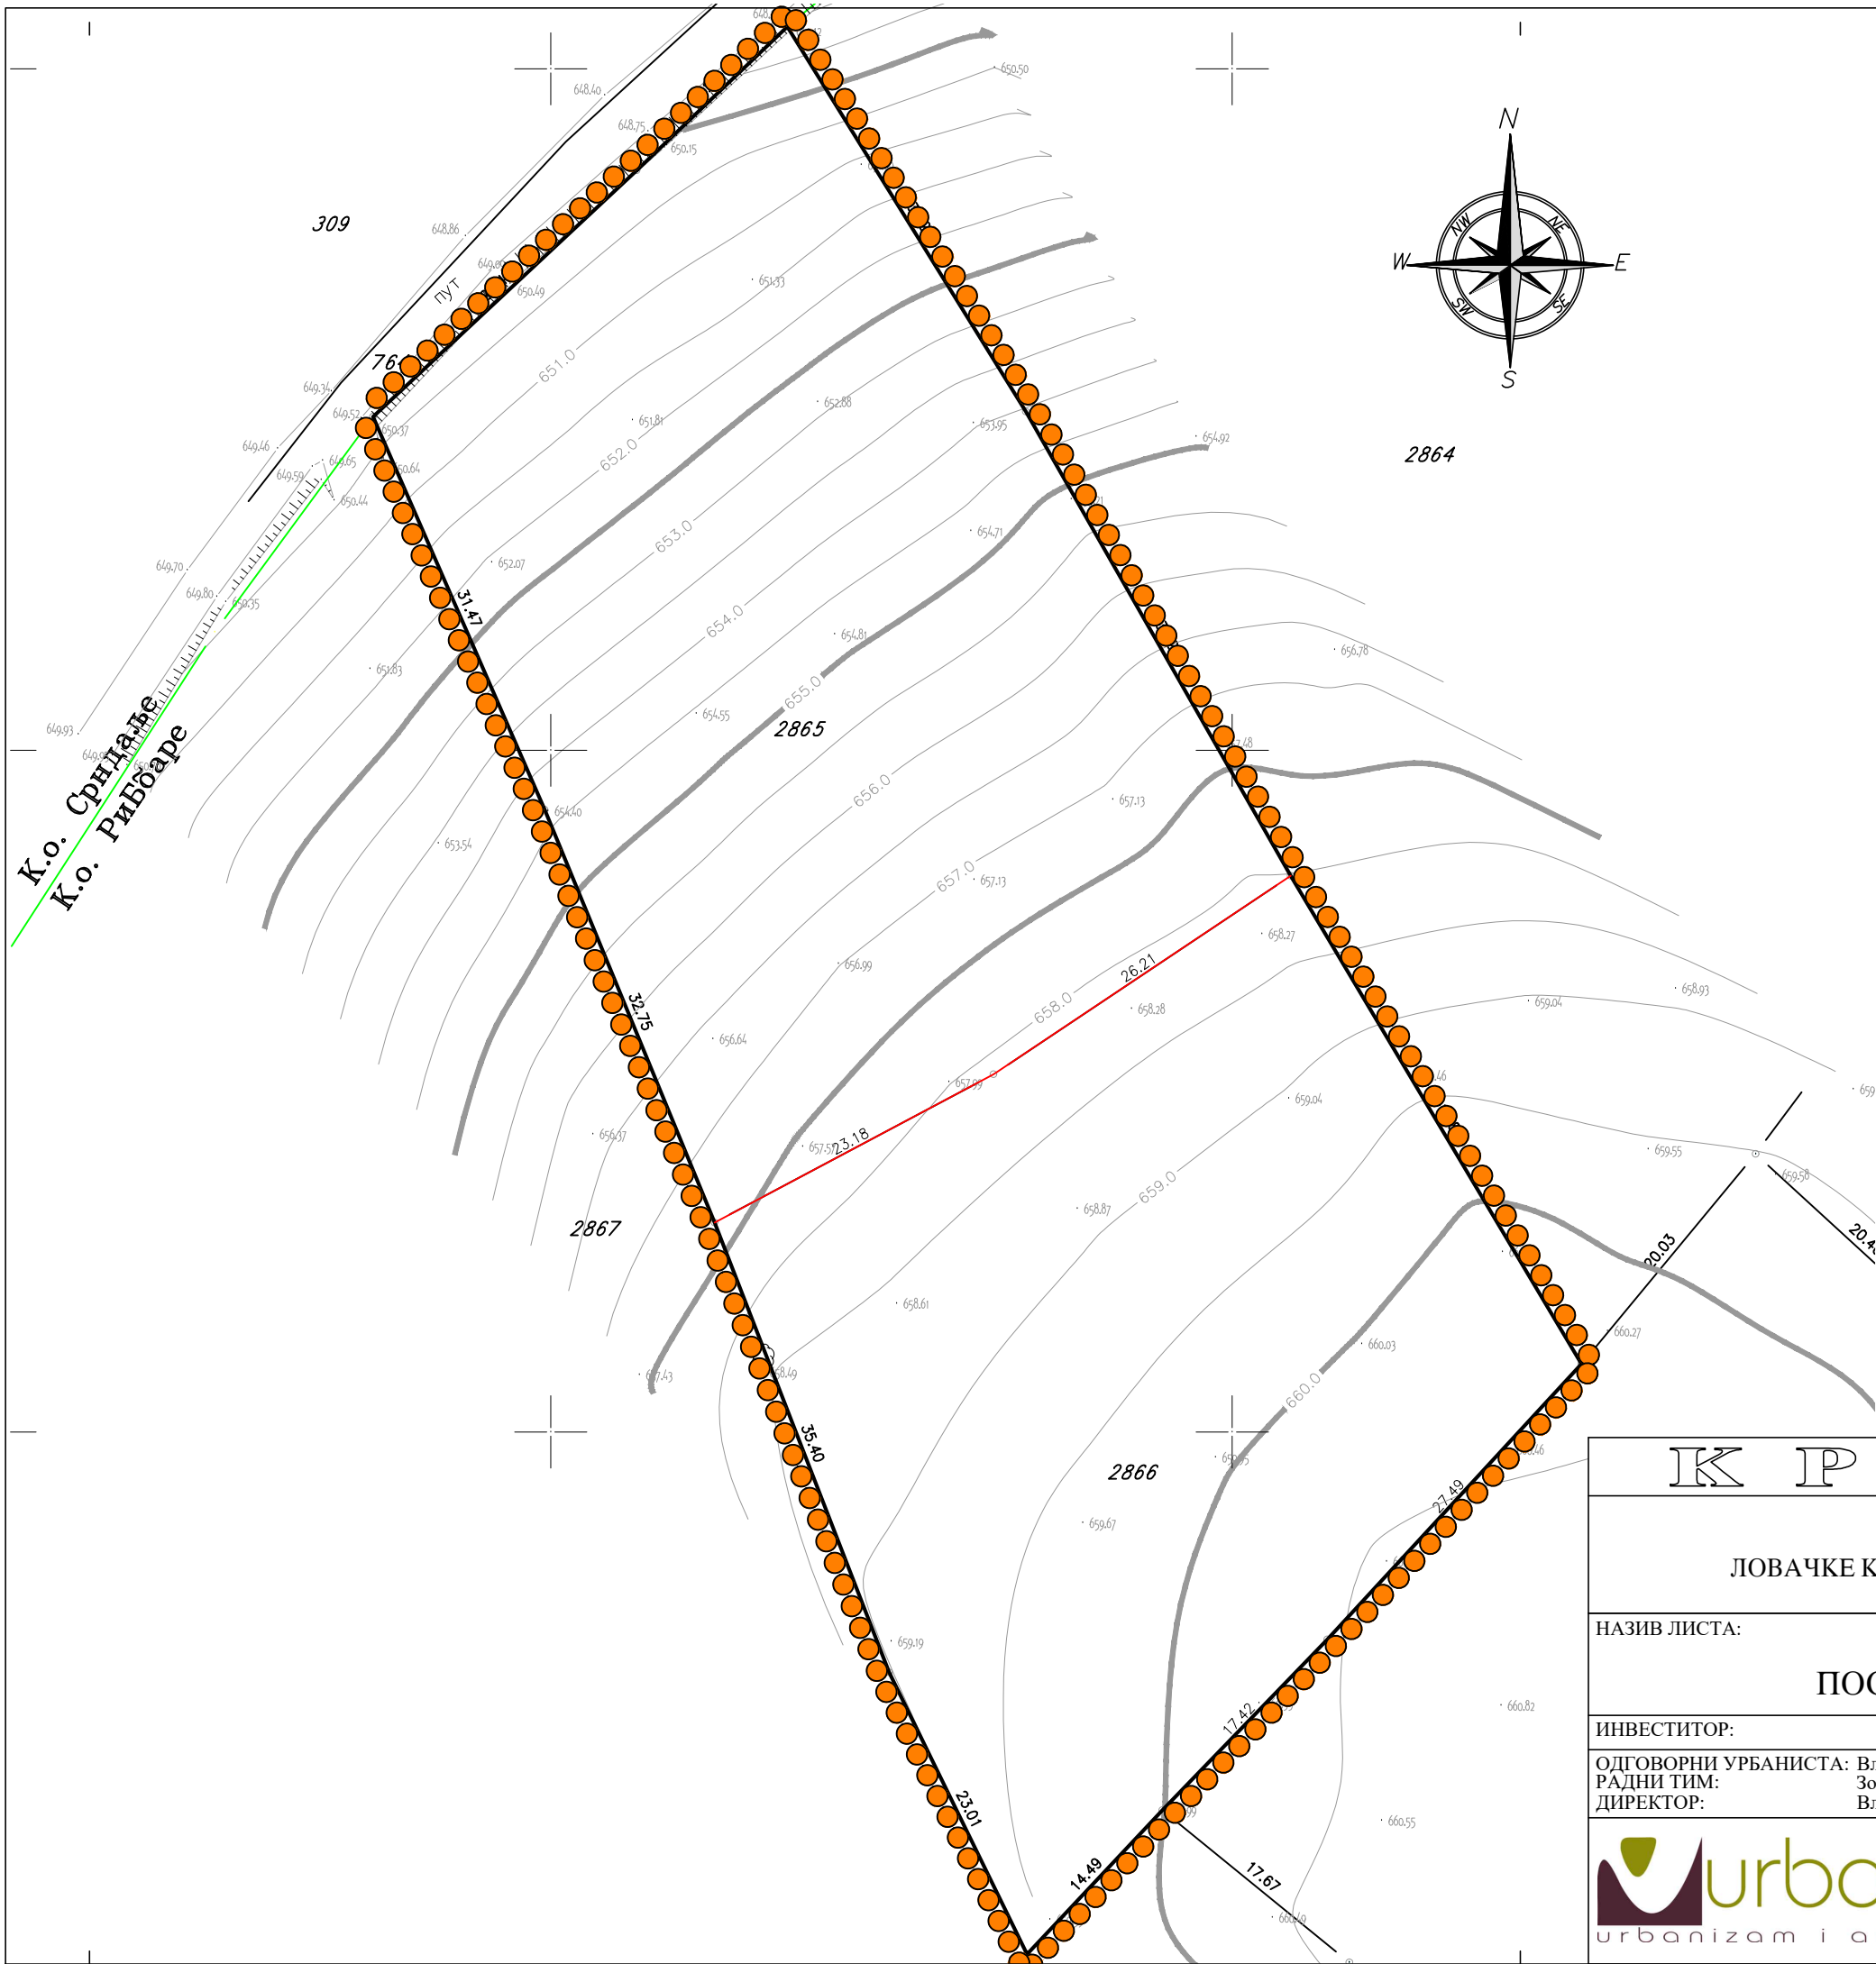

- ЛЕГЕНДА:
- Граница подручја обухваћеног урбанистичким пројектом
 - Постојећа границе парцеле
 - Фактичко стање на терену

К Р У Ш Е В А Ц

УРБАНИСТИЧКИ ПРОЈЕКАТ ЗА ИЗГРАДЊУ
ЛОВАЧКЕ КУЋЕ, СПРАТНОСТИ П, НА К. П. БР. 2865 И 2866 КО РИБАРЕ

НАЗИВ ЛИСТА:	БРОЈ ЛИСТА:	РАЗМЕРА:
ПОСТОЈЕЋЕ СТАЊЕ	2	1 : 500
		ДАТУМ: фебруар 2025

ИНВЕСТИТОР:МАРТИНА МАНОЈЛОВИЋ


ОДГОВОРНИ УРБАНИСТА:Владиса Аранђеловић дипл. инж. арх.лиценца бр. 200 1509 15


РАДНИ ТИМ:Зорана Алексић дипл. инж. арх.

ДИРЕКТОР:Владиса Аранђеловић дипл. инж. арх.



УРБАНПРО ДОО КРУШЕВАЦ
ул. Мајке Југовић бр.22, лок.3
тел: 063-608-358

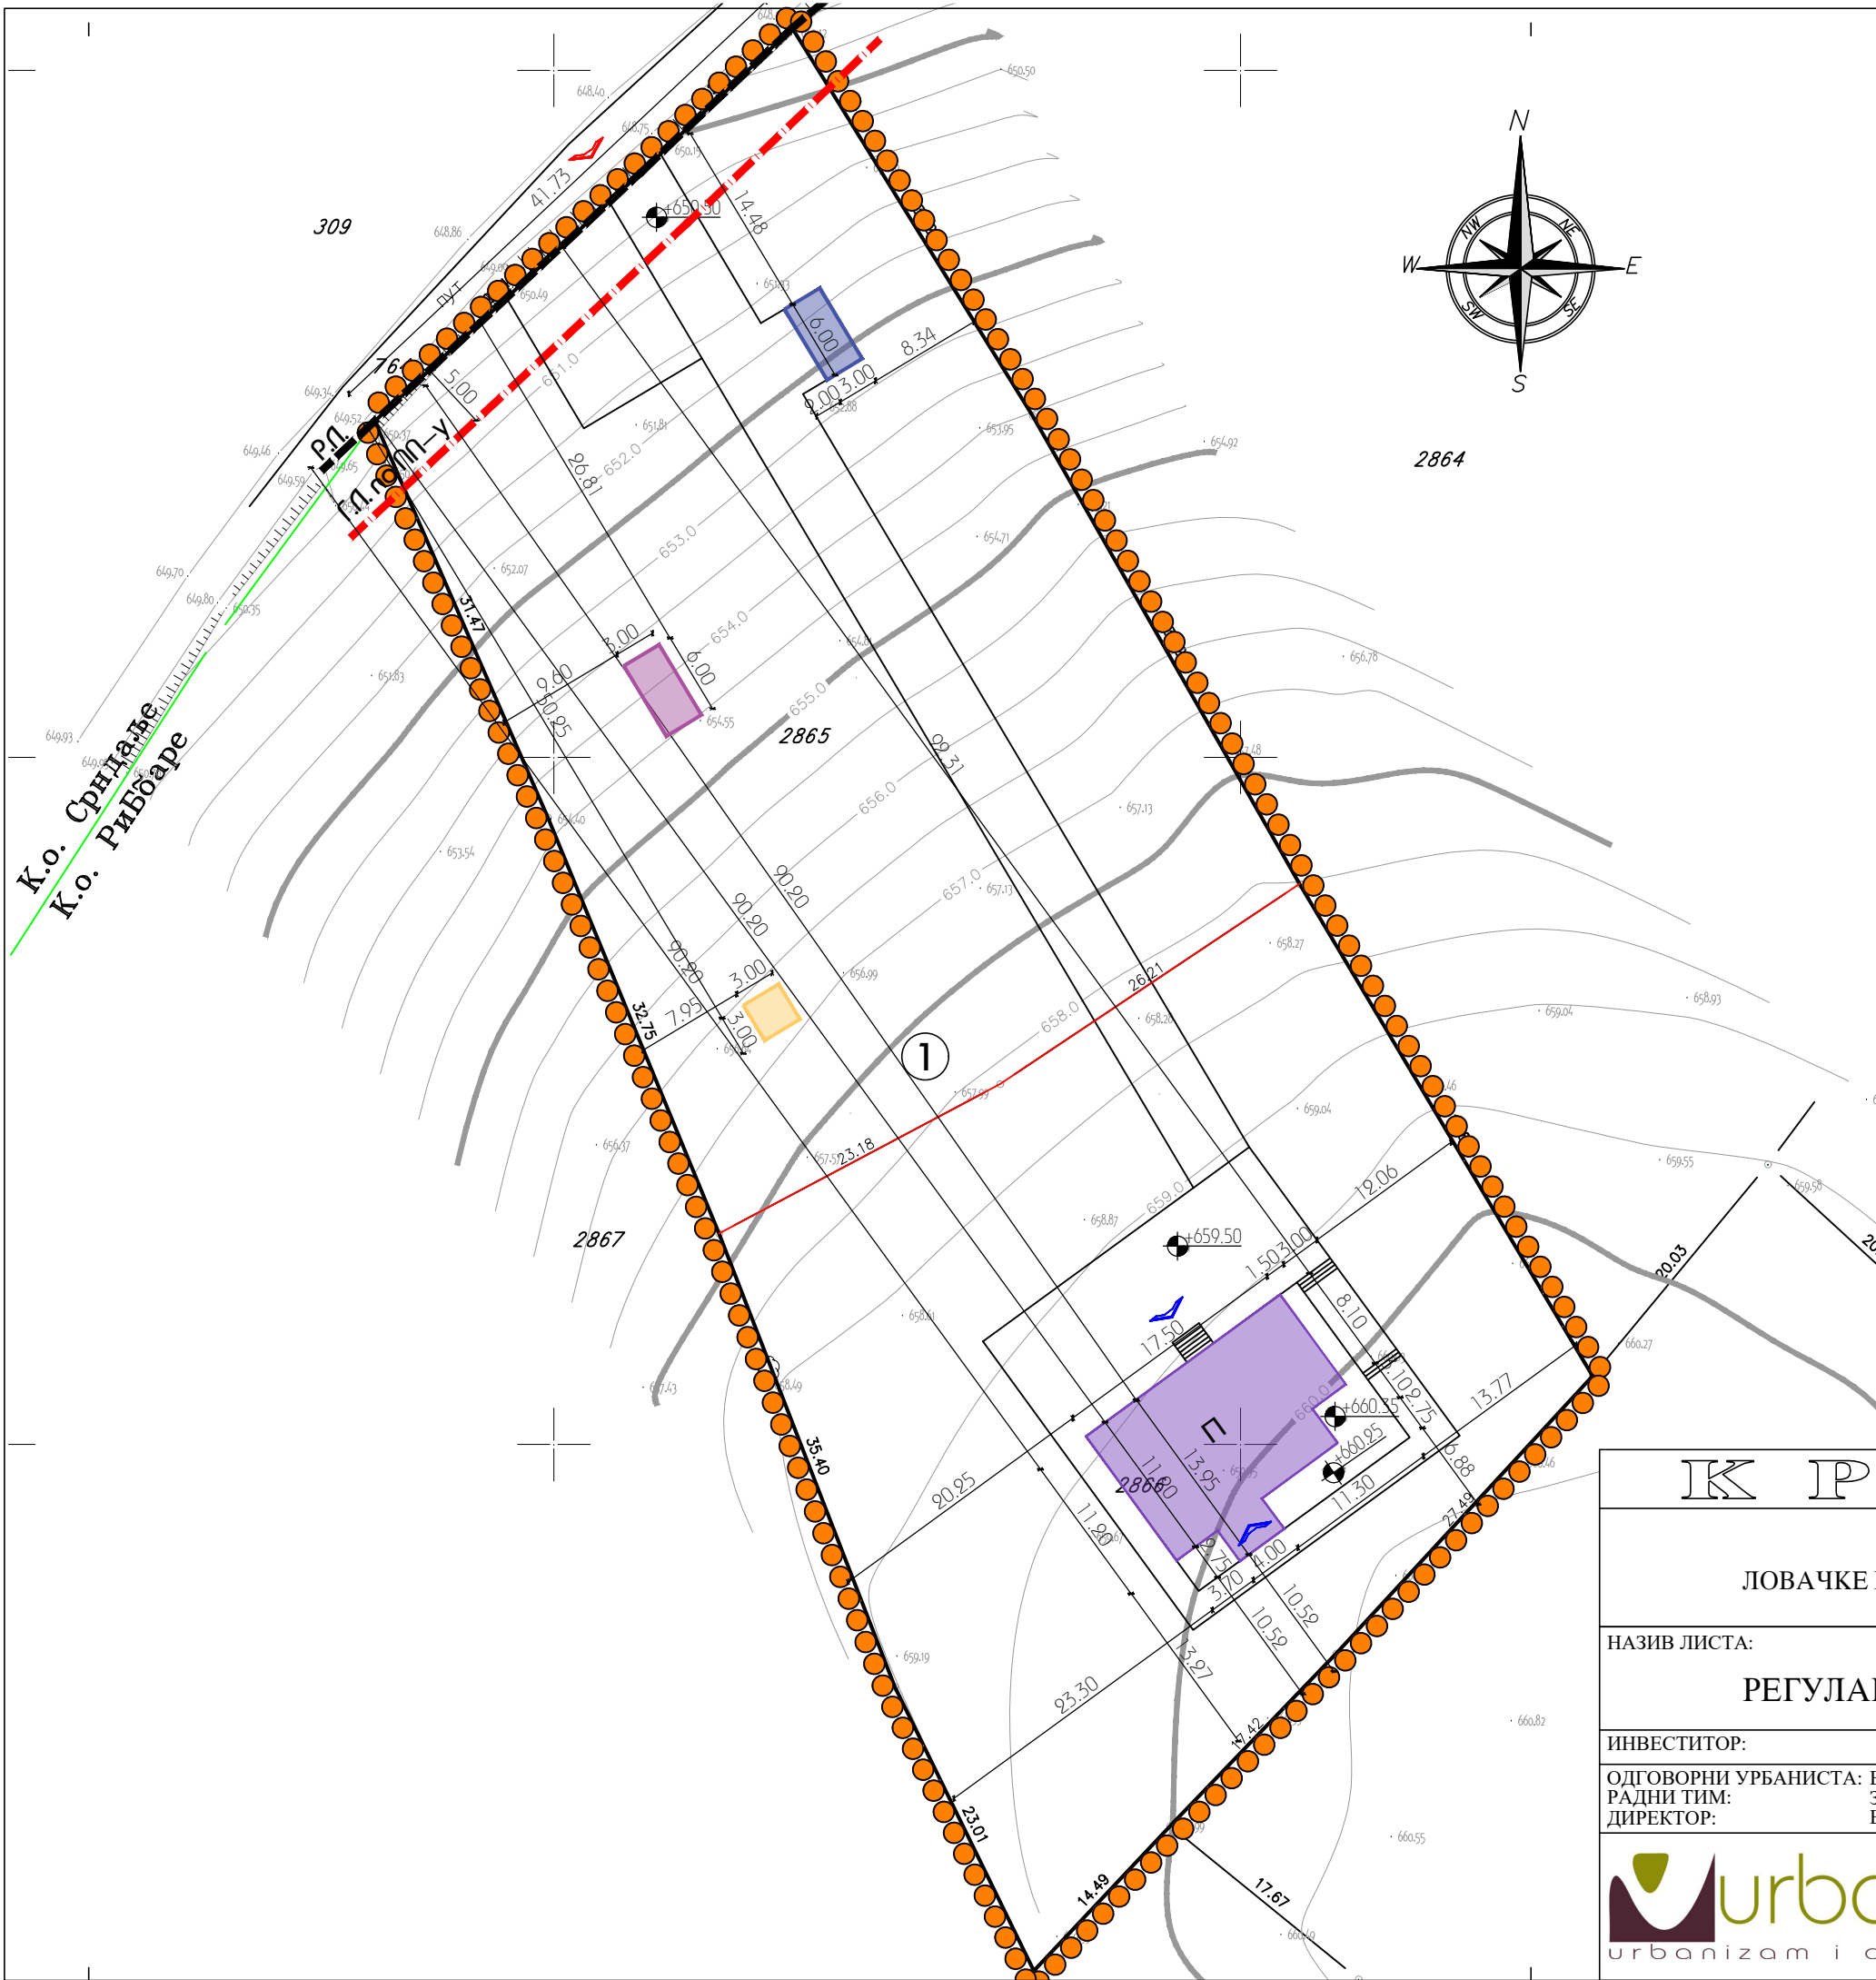

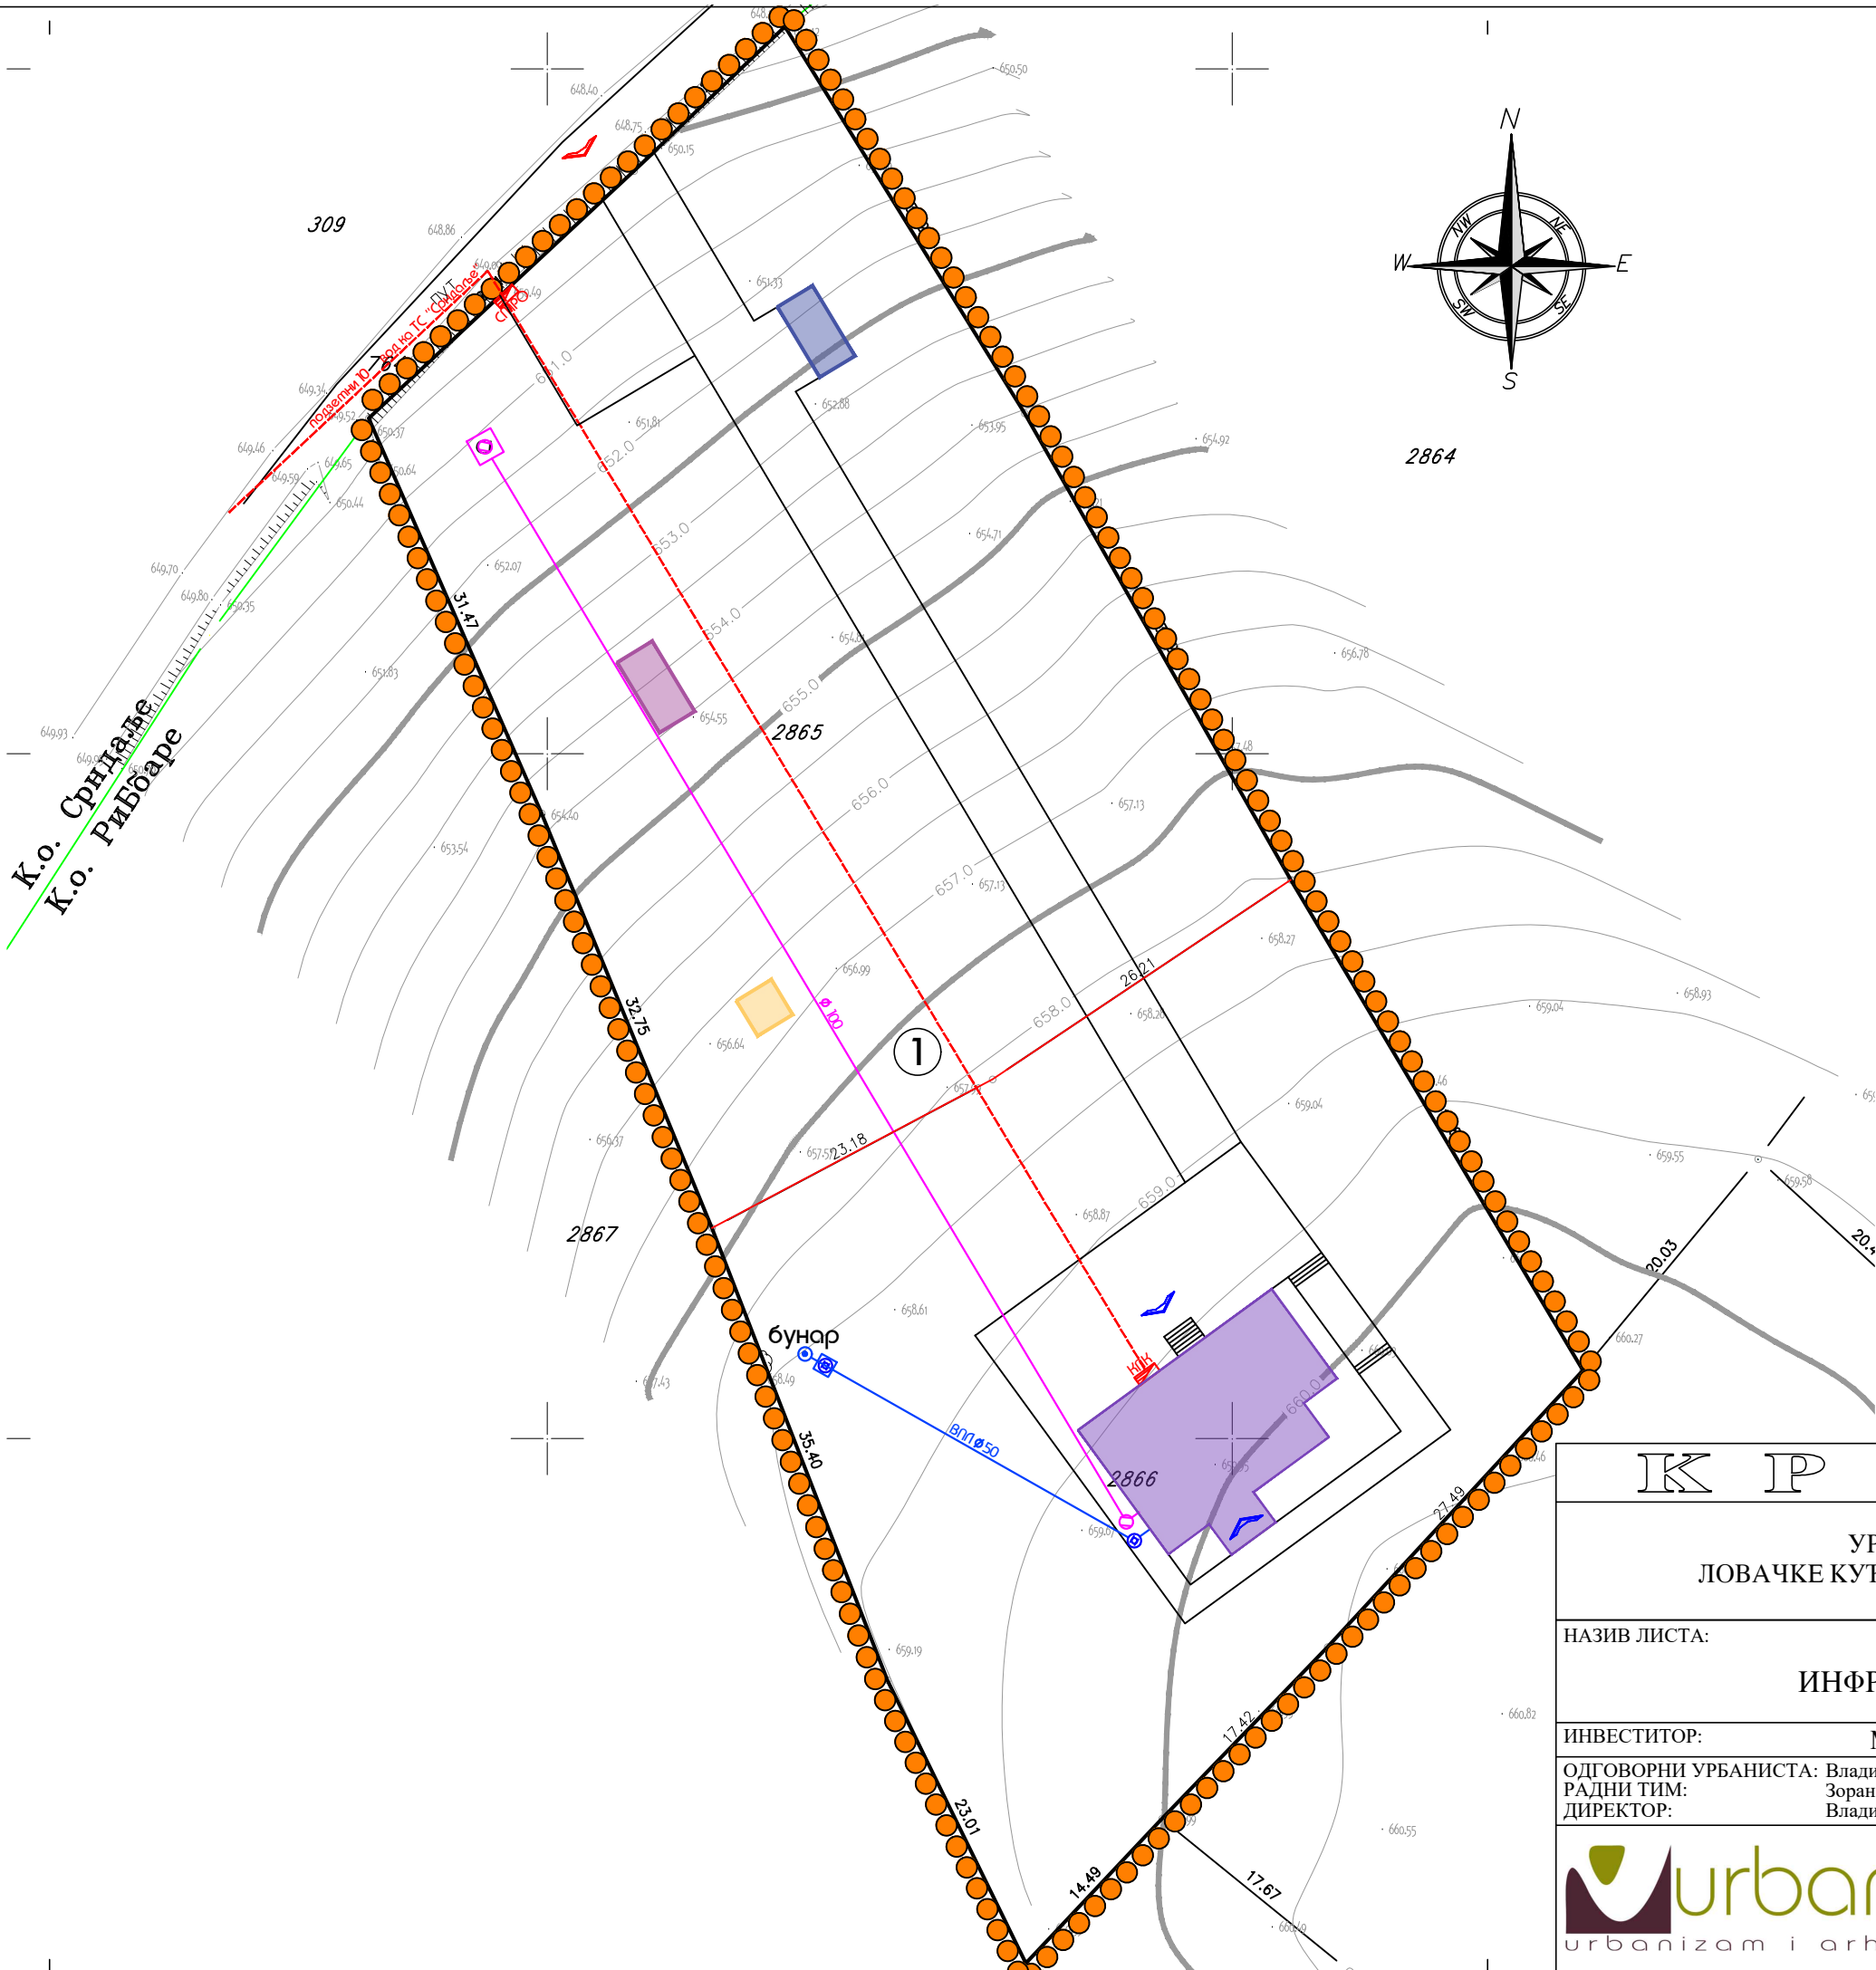

- ЛЕГЕНДА:
- Граница подручја обухваћеног урбанистичким пројектом
 - Постојећа границе парцеле
 - Фактичко стање на терену
 - Пројектовани објект — ловачка кућа
 - Кућице за псе
 - Хранилица за животиње
 - Остатрачница
 - Колски приступ локацији
 - Улаз у пројектовани објект
 - Водовод
 - Бунар са хридофором
 - Канализација
 - Септичка јата
 - Електроенергетика

К Р У Ш Е В А Ц

УРБАНИСТИЧКИ ПРОЈЕКАТ ЗА ИЗГРАДЊУ
ЛОВАЧКЕ КУЋЕ, СПРАТНОСТИ П, НА К. П. БР. 2865 И 2866 КО РИБАРЕ

НАЗИВ ЛИСТА:	БРОЈ ЛИСТА:	РАЗМЕРА:
ИНФРАСТРУКТУРА	4	1 : 500
		ДАТУМ: фебруар 2025

ИНВЕСТИТОР:МАРТИНА МАНОЈЛОВИЋ

ОДГОВОРНИ УРБАНИСТА: Владиса Аранђеловић дипл. инж. арх.
РАДНИ ТИМ: Зорана Алексић дипл. инж. арх.
ДИРЕКТОР: Владиса Аранђеловић дипл. инж. арх.

лиценца бр. 200 1509 15



УРБАНПРО ДОО КРУШЕВАЦ
ул. Мајке Југовић бр.22, лок.3
тел: 063-608-358



- ЛЕГЕНДА:
- Граница подручја обухваћеног урбанистичким пројектом
 - Постојећа границе парцеле
 - Фактичко стање на терену
 - Пројектовани објекат — ловачка кућа
 - Кућице за псе
 - Хранилица за животиње
 - Остатрачница
 - Колски приступ локацији
 - Улаз у пројектовани објекат
 - Паркинг
 - Поплочане површине
 - Зелениле и слободне површине
 - Зеленило — високо растиње

К Р У Ш Е В А Ц

УРБАНИСТИЧКИ ПРОЈЕКАТ ЗА ИЗГРАДЊУ
ЛОВАЧКЕ КУЋЕ, СПРАТНОСТИ П, НА К. П. БР. 2865 И 2866 КО РИБАРЕ

НАЗИВ ЛИСТА:	БРОЈ ЛИСТА:	РАЗМЕРА:
САОБРАЋАЈ И ПАРТЕРНО УРЕЂЕЊЕ	5	1 : 500
		ДАТУМ: фебруар 2025


ИНВЕСТИТОР:МАРТИНА МАНОЈЛОВИЋ

ОДГОВОРНИ УРБАНИСТА:Владица Аранђеловић дипл. инж. арх.
РАДНИ ТИМ:Зорана Алексић дипл. инж. арх.
ДИРЕКТОР:Владица Аранђеловић дипл. инж. арх.

лиценца бр. 200 1509 15



УРБАНПРО ДОО КРУШЕВАЦ
ул. Мајке Југовић бр.22, лок.3
тел: 063-608-358

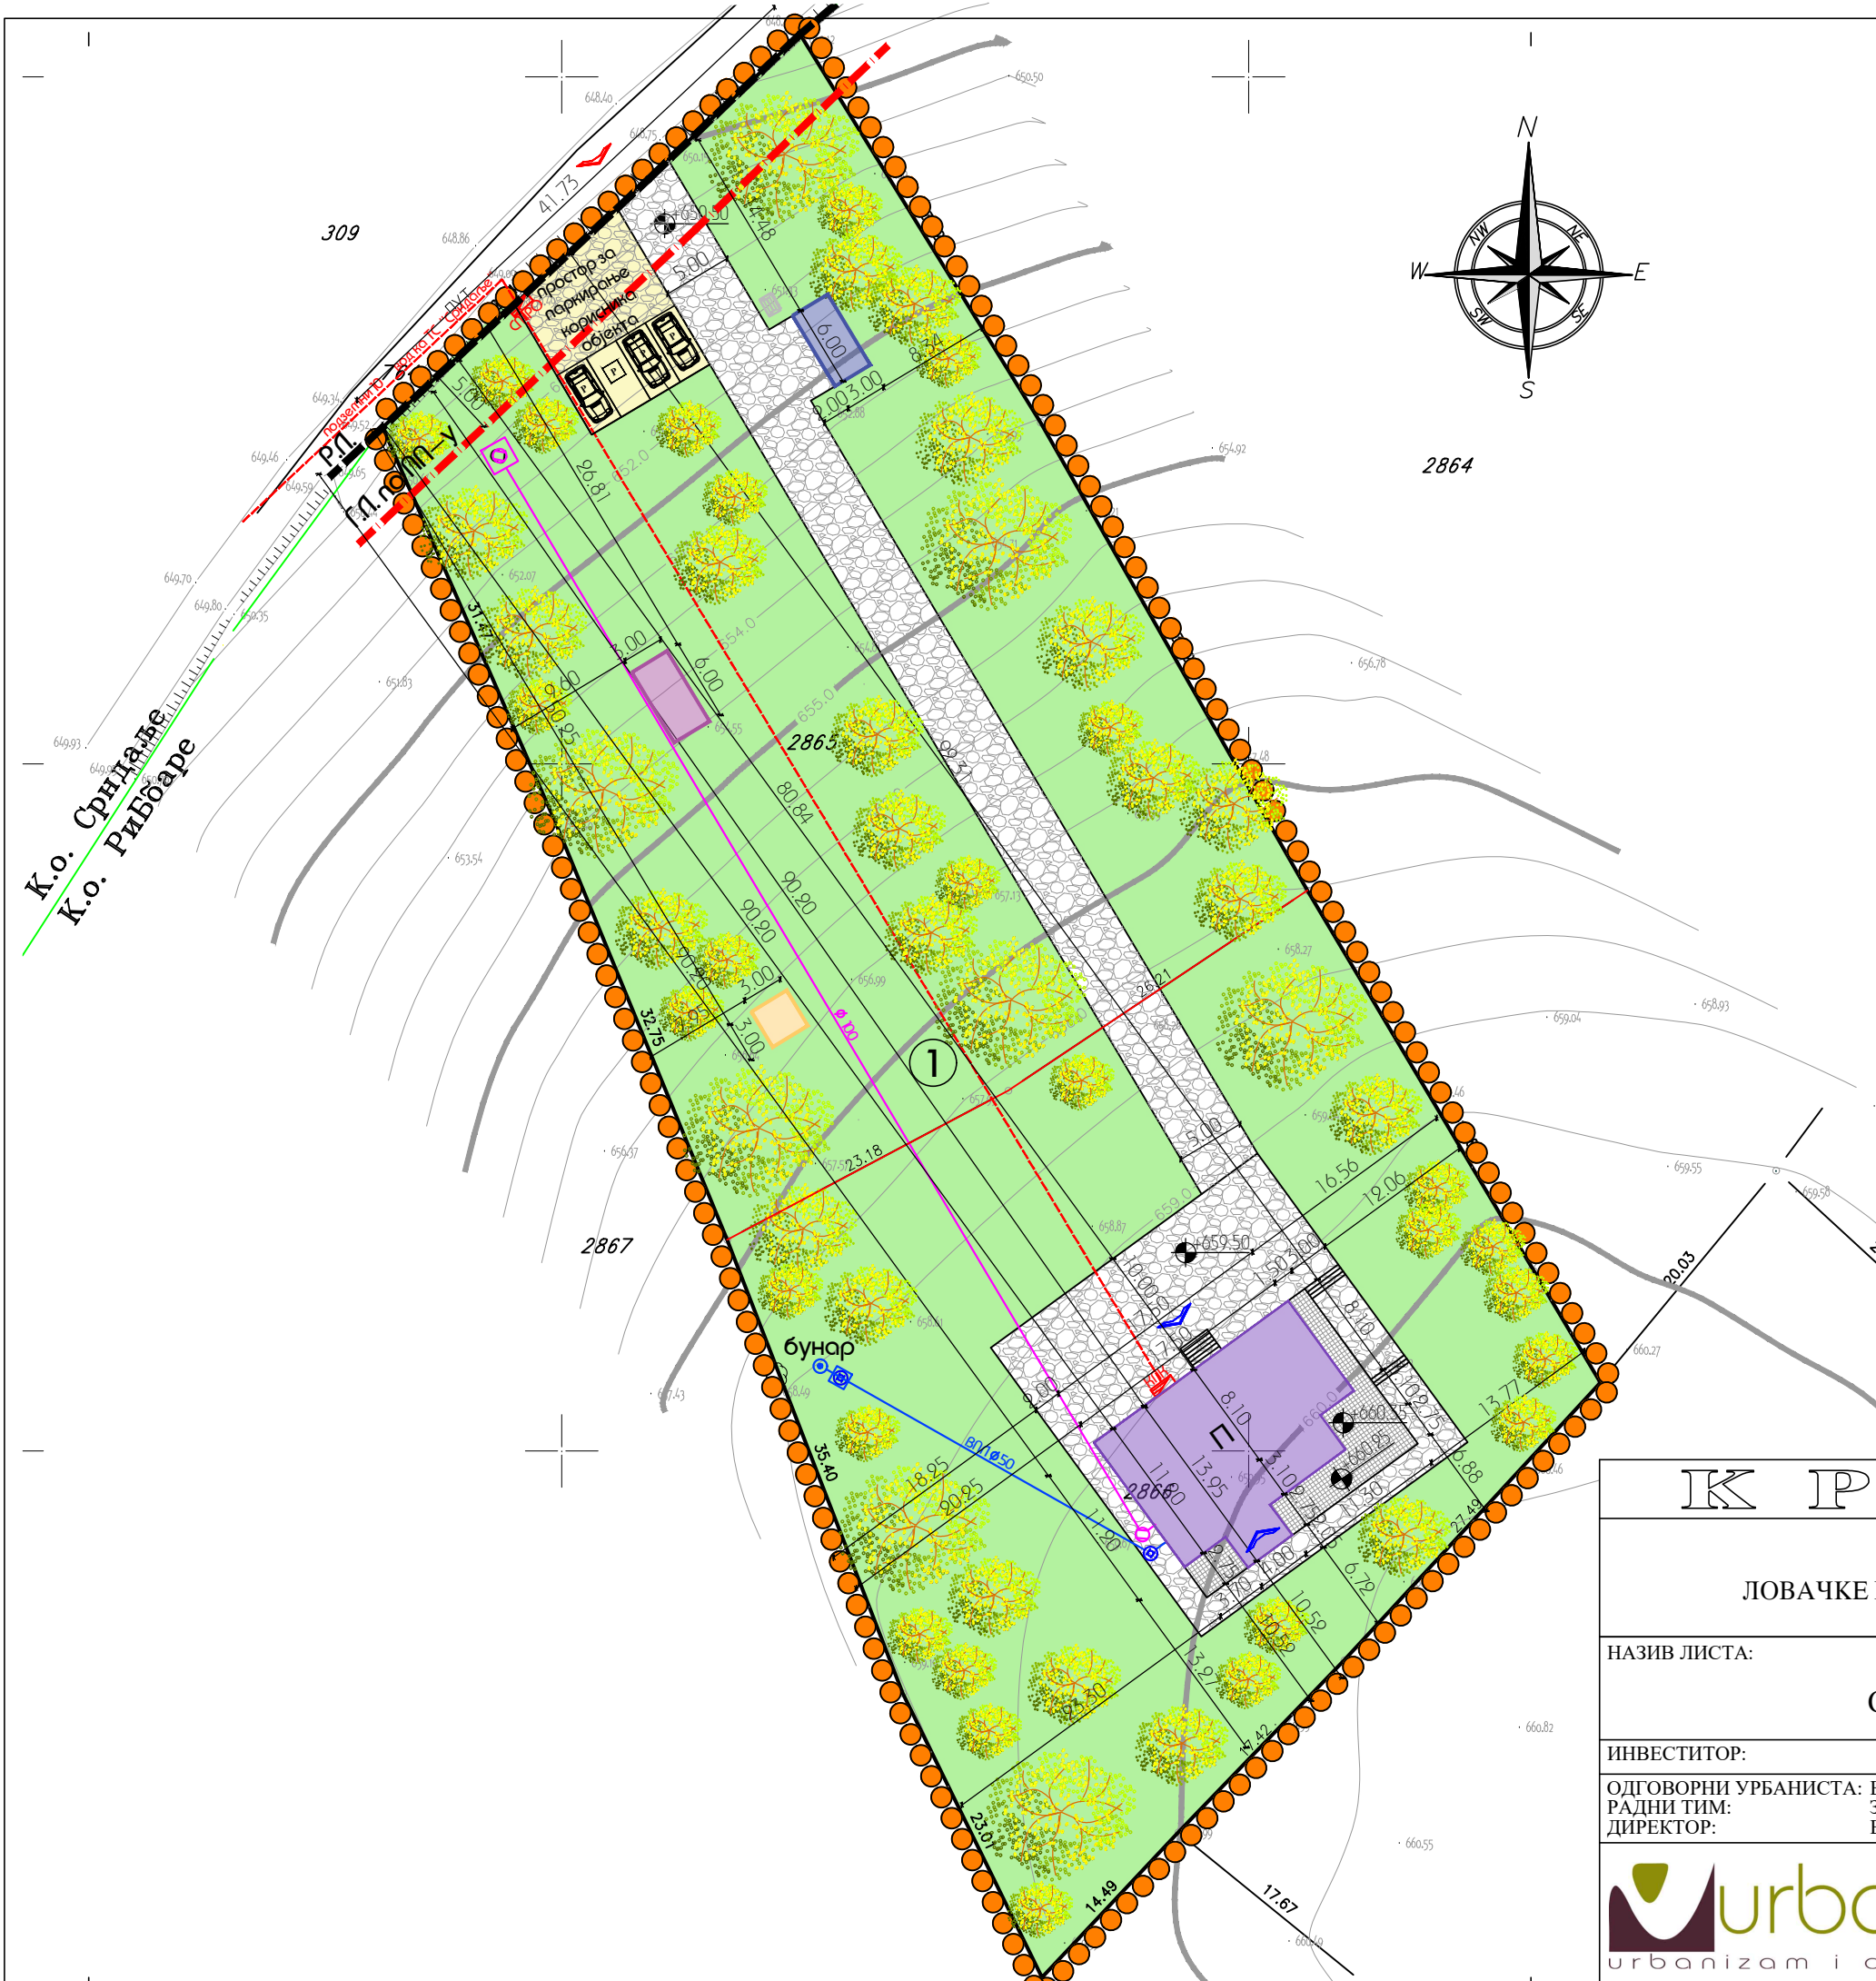

- ЛЕГЕНДА:
- Граница подручја обухваћеног урбанистичким пројектом
 - Постојећа границе парцеле
 - Фактичко стање на терену
 - Пројектовани објекат — ловачка кућа
 - Кућице за псе
 - Хранилица за животиње
 - Остатрачница
 - Регулациона линија
 - Грађевинска линија
 - Копски приступ локацији
 - Улаз у пројектовани објекат
 - Водовод
 - Бунар са хридофором
 - Канализација
 - Септичка јата
 - Електроенергетика
 - Паркинг
 - Поплочане површине
 - Зелениле и слободне површине
 - Зеленило — високо растиње

К Р У Ш Е В А Ц

УРБАНИСТИЧКИ ПРОЈЕКАТ ЗА ИЗГРАДЊУ
ЛОВАЧКЕ КУЋЕ, СПРАТНОСТИ П, НА К. П. БР. 2865 И 2866 КО РИБАРЕ

НАЗИВ ЛИСТА:	БРОЈ ЛИСТА:	РАЗМЕРА:
СИНХРОН ПЛАН	6	1 : 500
		ДАТУМ: фебруар 2025
ИНВЕСТИТОР:	МАРТИНА МАНОЈЛОВИЋ	
ОДГОВОРНИ УРБАНИСТА:	Владаца Аранђеловић дипл. инж. арх.	лиценца бр. 200 1509 15
РАДНИ ТИМ:	Зорана Алексић дипл. инж. арх.	
ДИРЕКТОР:	Владаца Аранђеловић дипл. инж. арх.	



УРБАНПРО ДОО КРУШЕВАЦ
ул. Мајке Југовић бр.22, лок.3
тел: 063-608-358