

ГРАД КРУШЕВАЦ

::: И З В О Д :::

ПЛАНИРАНЕ ПРЕТЕЖНЕ, ДОПУНСКЕ И ПРАТЕЋЕ НАМЕНЕ ПО УРБАНИСТИЧКИМ ЦЕЛИНАМА

RECEIVED

- Граница подручја измена и допуна Плана генералне регулације Запад 1 у Крушевцу у делу урбанистичке потцелине 5.11.3
- Граница просторних зона
- Граница урбанистичких целина
- 5.11.

 Ознака урбанистичких целина

- ГРАЂЕВИНСКО ЗЕМЉИШТЕ**

 - ЦЕНТРАЛНЕ ФУНКЦИЈЕ
 - СТАНОВАЊЕ, густине до 100ст/ха
 - СТАНОВАЊЕ, густине 100-200ст/ха
 - СТАНОВАЊЕ, густине преко 200ст/ха
 - ПРИВРЕДНЕ ДЕЛАТНОСТИ
 - КОМЕРЦИЈАЛНЕ ДЕЛАТНОСТИ
 - КОМУНАЛНЕ ДЕЛАТНОСТИ
 - П пијаца
 - Г гробље
 - ПАРК
 - ЗАШТИТНО ЗЕЛЕНИЛО
 - ЗОНЕ ЗАШТИТЕ
 - ПОЉОПРИВРЕДНО ЗЕМЉИШТЕ
 - ШУМСКО ЗЕМЉИШТЕ

ЈАВНЕ ФУНКЦИЈЕ

 - ДЗ дечија заштита
 - СЗ социјална заштита
 - ОШ основна школа
 - СШ средња школа
 - З здравство
 - ЦР верски објект
 - ЦР верски објект (планиран)
 - АС аутобуска станица
 - ЖС железничка станица
 - К култура
 - АУ управа и администрација


ПОСЕБНА НАМЕНА

 - ВК војни комплекс

север

00 100 200

размера: 1:10000

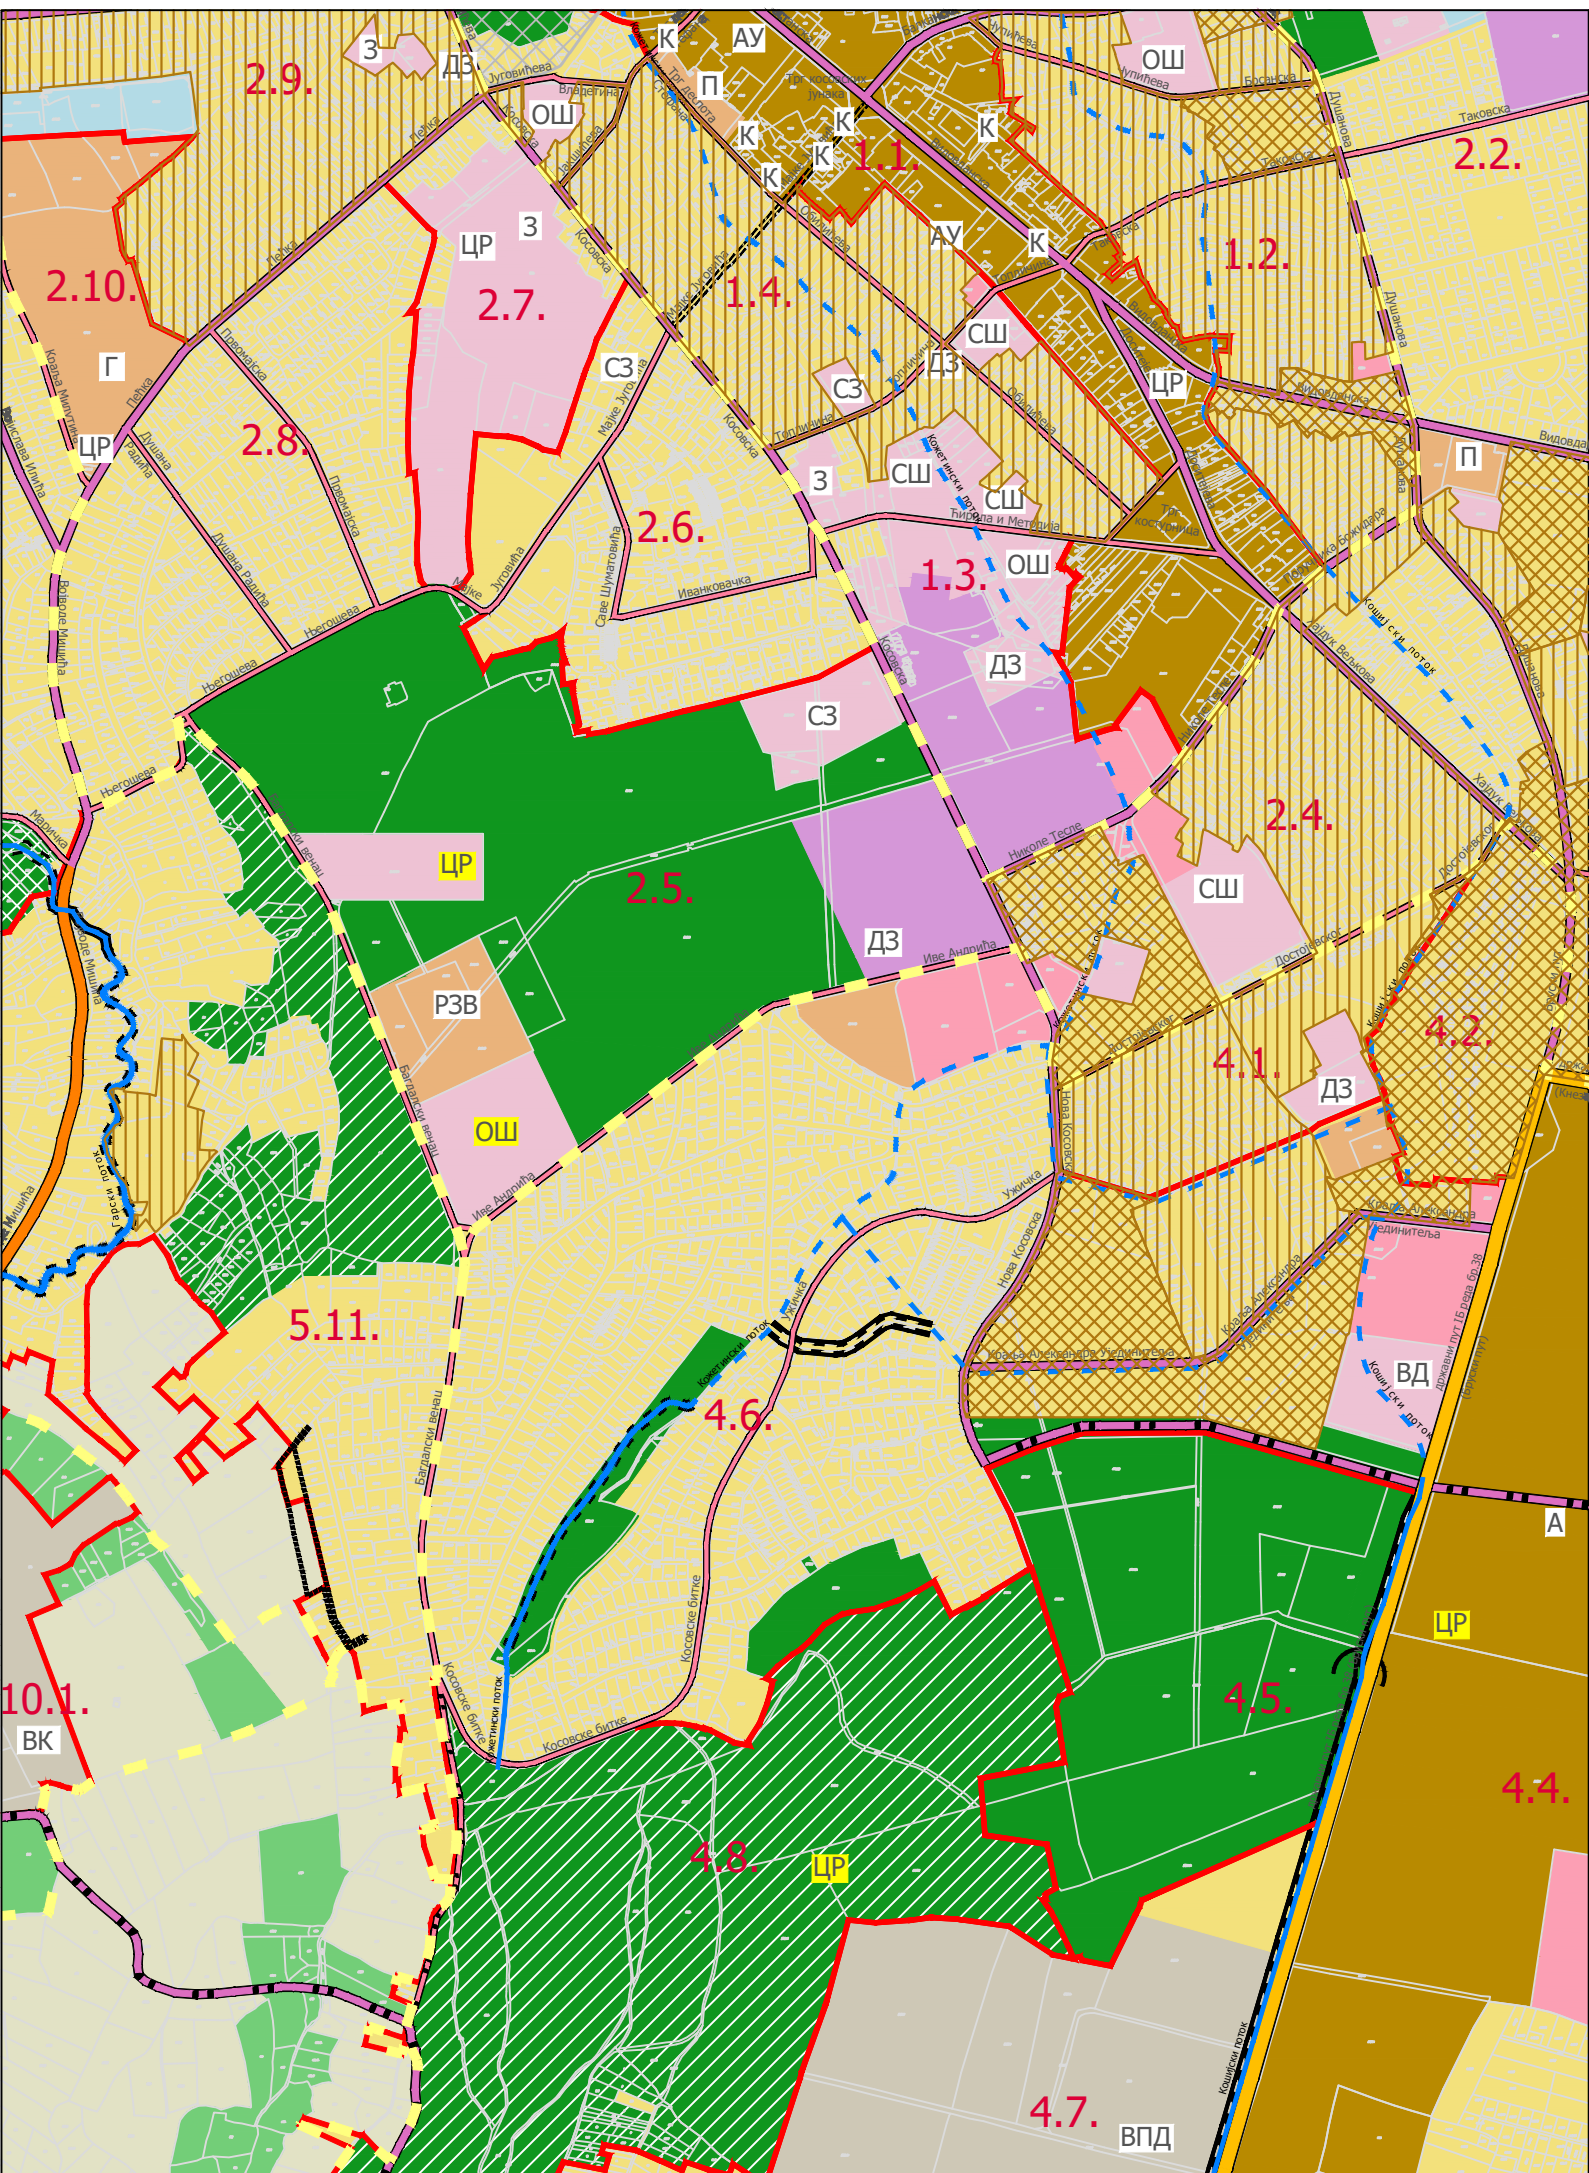

север

размера:

1 : 10000