


Графички део



ШИРА СИТУАЦИЈА

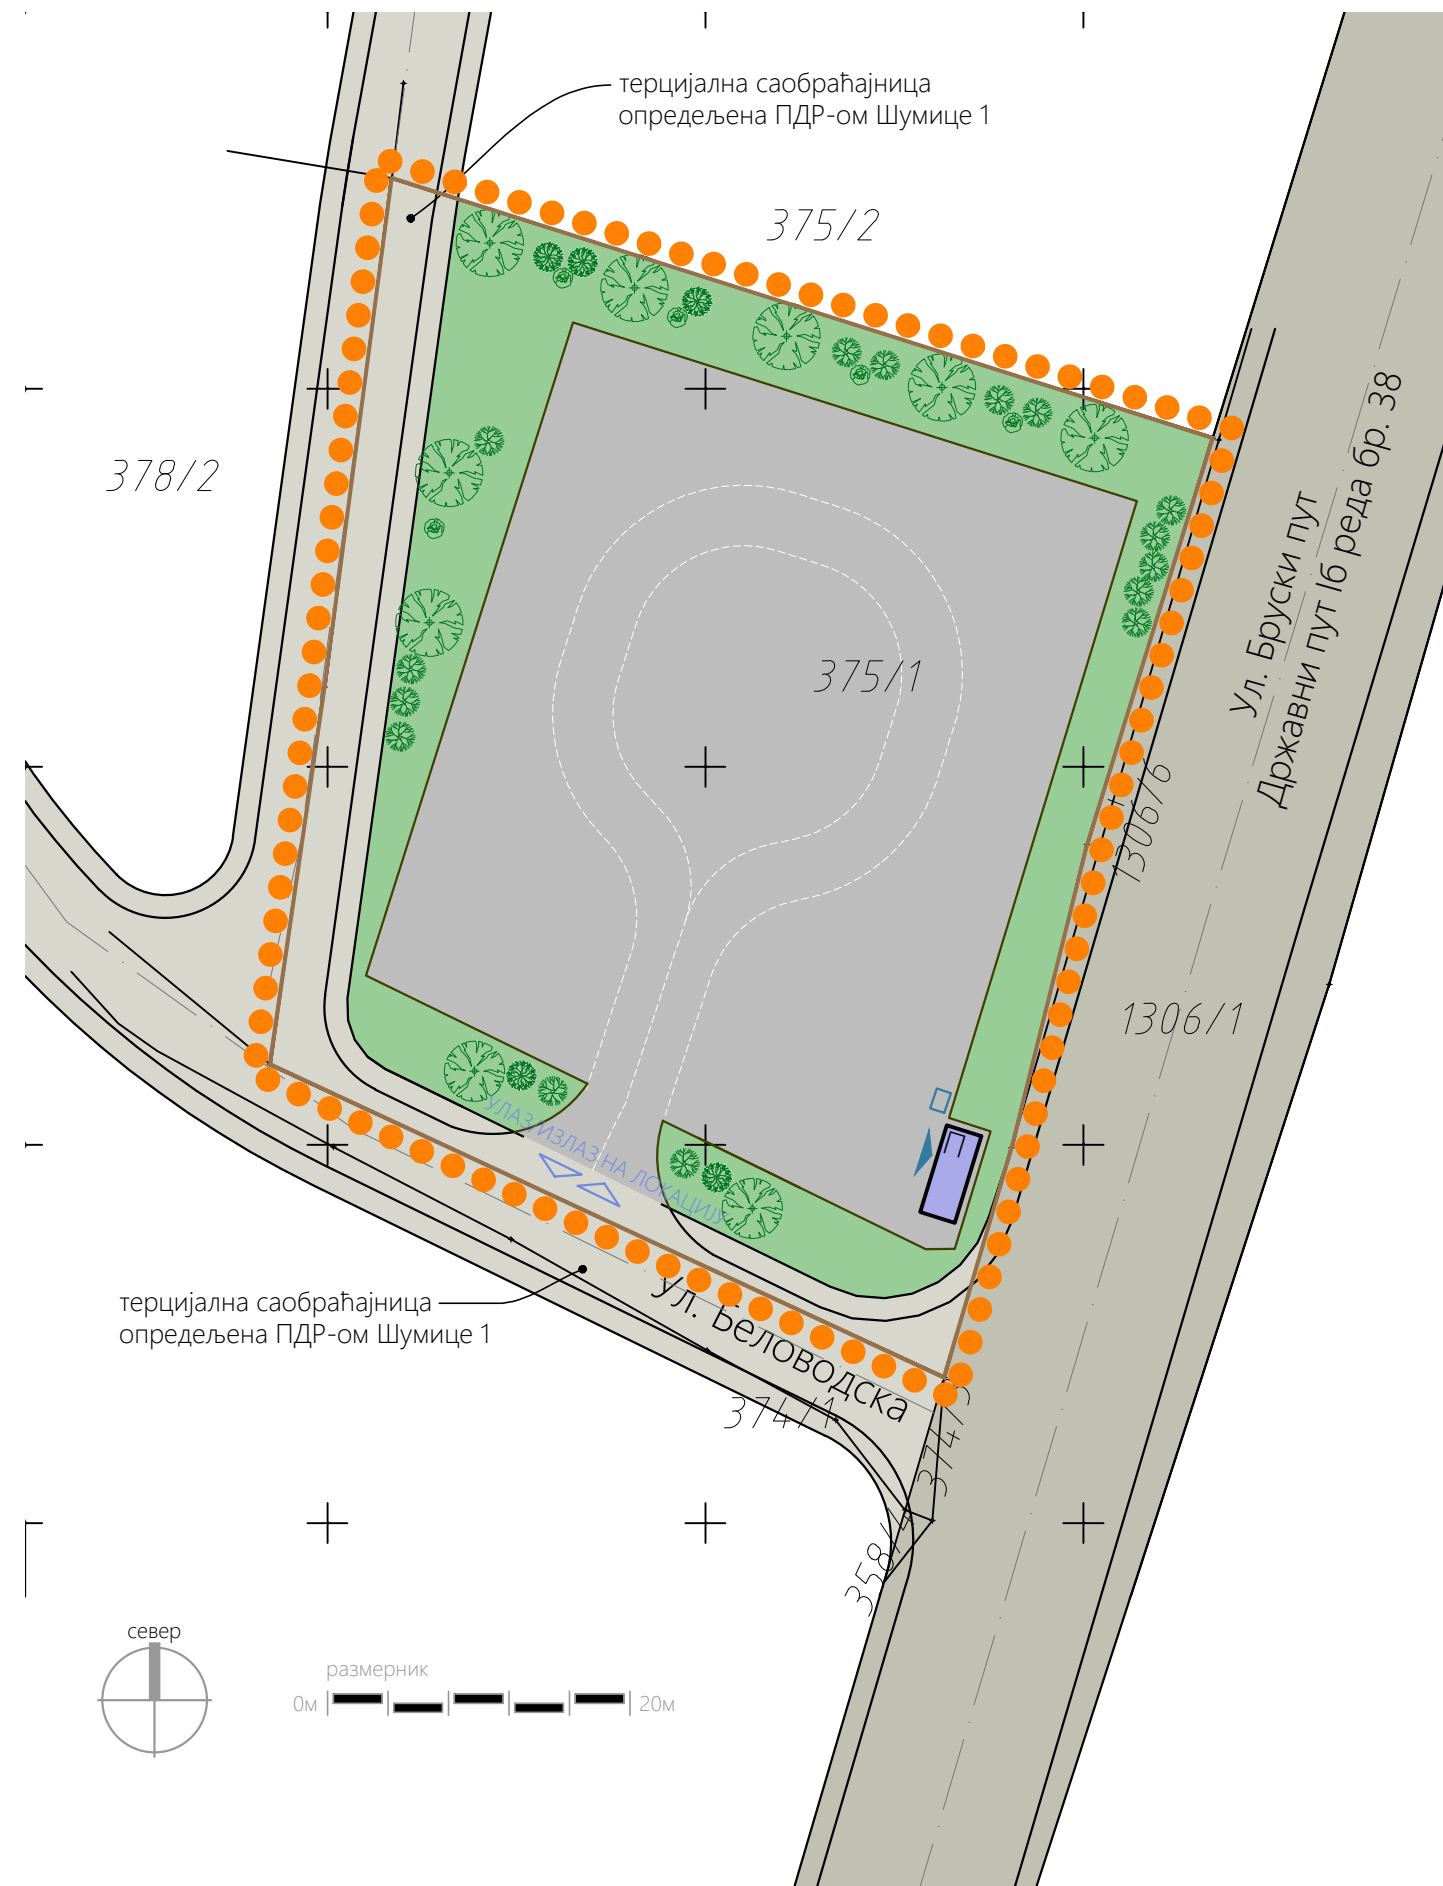

ЛЕГЕНДА

- Граница подручја урбанистичког пројекта
- Граница катастарских парцела
- Портирница контејнерског типа
- Ознака за улаз/излаз у објекат
- Саобраћајне површине - плато, интерна саобраћајница до платоа
- Ознака за улаз/излаз на локацију
- Дрвеће и растиње
- Травнате површине
- Положај контејнера за смеће
- Јавна саобраћајница - улица Бруски пут-државни пут 16 реда, број 38
- Јавне саобраћајнице - улица Беловодска и улица која тангира парцелу са западне стране

урбанистичко - технички документ:

Урбанистички пројекат за изградњу
паркиралишта предузећа ЕЛТАС д.о.о. Крушевац
на к.п.бр. 375/1 КО Мудраковац

обрађивач:

одговорни урбаниста:



Центар за урбани развој и
архитектуру ПАРАДИГМА д.о.о.
Крушевац

Мирослав Петровић,
дипл.инж.арх.

датум:

цртеж.бр.:

назив цртежа:

размера:

апр.,
2025.г.



02

НАМЕНА ПОВРШИНА И ОБЈЕКТА

1:500

ЛЕГЕНДА

- Граница подручја урбанистичког пројекта
- Граница катастарских парцела
- Портирница контејнерског типа
- Ознака за улаз/излаз у објекат
- Саобраћајне површине - плато, паркинг простор, приступна интерна саобраћајница
- Ознака за улаз/излаз на локацију
- Травнате површине
- Регулациона линија
- Грађевинска линија
- Висинске коте
- Смер падова, нагиб и дужина
- Јавна саобраћајница (улица Бруски пут - државни пут 1Б реда, број 38)
- Јавна терцијална саобраћајница (улица Беловодска и улица која тангира парцелу са западне стране)

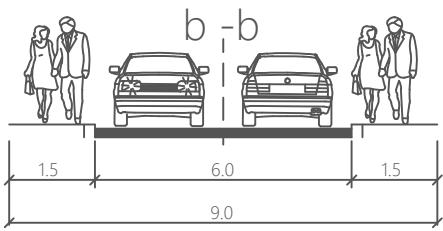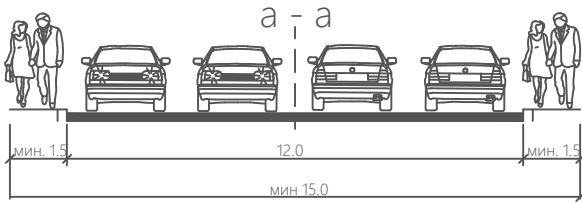

урбанистичко - технички документ:

Урбанистички пројекат за изградњу
паркиралишта предузећа ЕЛТАС д.о.о. Крушевац
на к.п.бр. 375/1 КО Мудраковац

обрађивач:

одговорни урбаниста:

Центар за урбани развој и
архитектуру ПАРАДИГМА д.о.о.
Крушевац

Мирослав Петровић,
дипл.инж.арх.

датум:

цртеж.бр.:

назив цртежа:


размера:

апр.,
2025.г.

03

РЕГУЛАЦИОНО НИВЕЛАЦИОНО
РЕШЕЊЕ ЛОКАЦИЈЕ

1:500

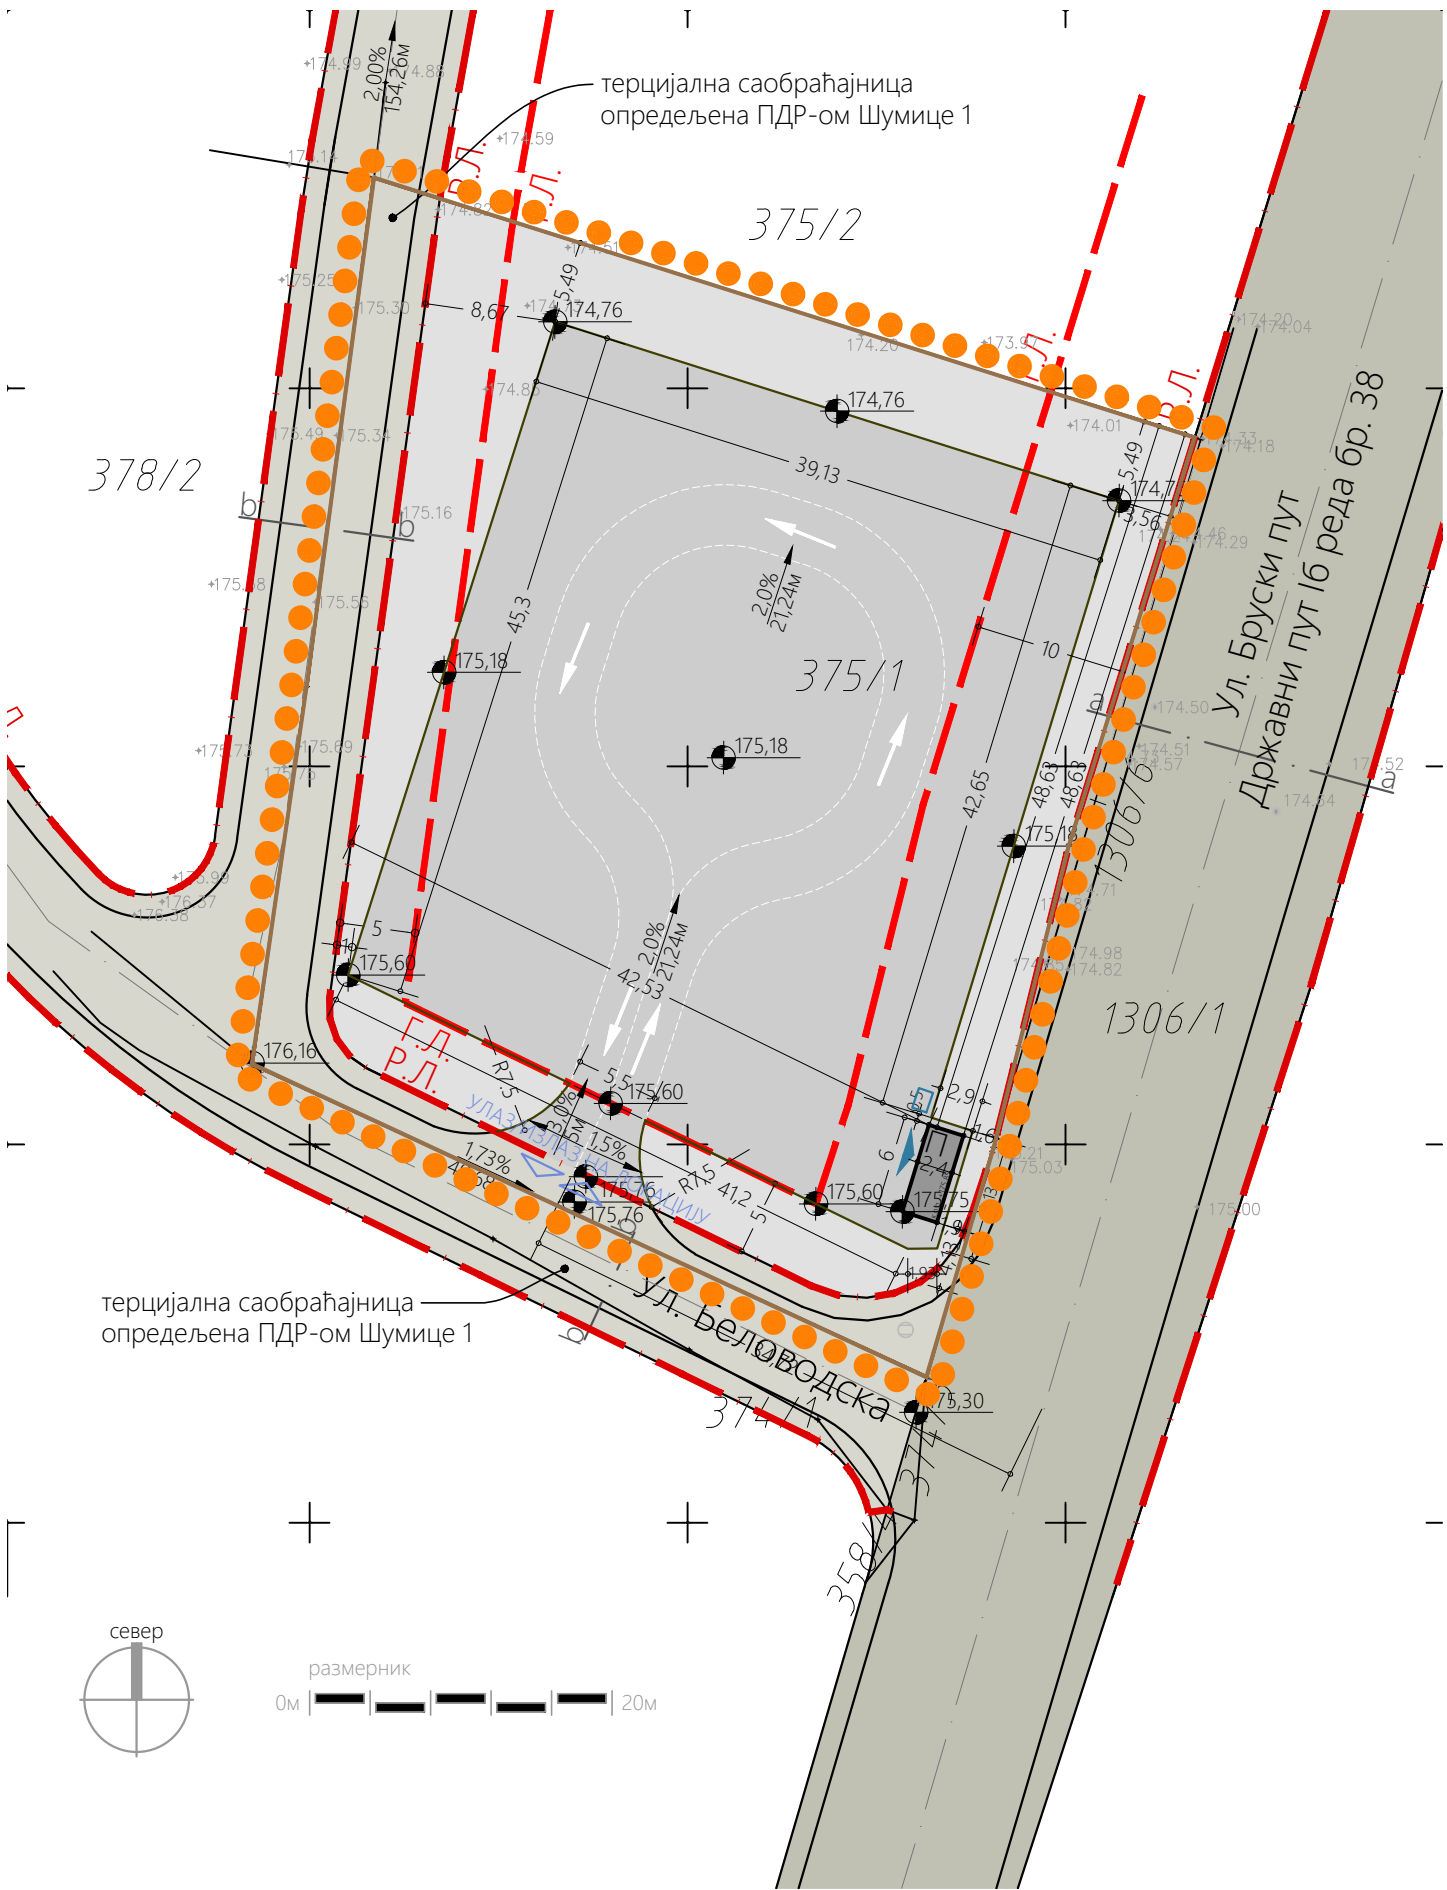

размерник
0м 20м

ЛЕГЕНДА

- Граница подручја урбанистичког пројекта
- Граница катастарских парцела
- пројектована граница пројектованих грађевинских парцела
- ГП 1 урбанистичка ознака пројактоване грађевинске парцеле
- 2 3 урбанистичка ознака пројектованих парцела
- К1 постојећа катастарска међна тачка
- 1 591 пројектоване међне тачке
- Р.Л. Регулациона линија утврђена ПДР-ом Шумице 1 ("Сл. лист града Крушевца", бр. 15/2/20)

Координате нових међних тачака		
1	7527021.88	4823010.07
591	7527028.81	4823005.03
592	7527027.66	4823005.84
593	7527026.82	4823006.96
594	7527026.36	4823008.28
595	7527026.33	4823009.69
596	7527033.41	4823061.07
597	7527033.62	4823062.56
691	7527068.73	4822995.23
692	7527067.99	4822993.53
693	7527066.85	4822992.06
694	7527065.38	4822990.92
695	7527063.68	4822990.18
696	7527061.85	4822989.87
697	7527060.00	4822990.03
698	7527058.25	4822990.63

урбанистичко - технички документ:

Урбанистички пројекат за изградњу
паркиралишта предузећа ЕЛТАС д.о.о. Крушевац
на к.п.бр. 375/1 КО Мудраковац

обрађивач:

одговорни урбаниста:

Центар за урбани развој и
архитектуру ПАРАДИГМА д.о.о.
Крушевац

Мирослав Петровић,
дипл.инж.арх.

датум:

цртеж.бр.:

назив цртежа:


размера:

апр.,
2025.г.

04

ПРЕДЛОГ ПРЕПАРЦЕЛАЦИЈЕ

1:500

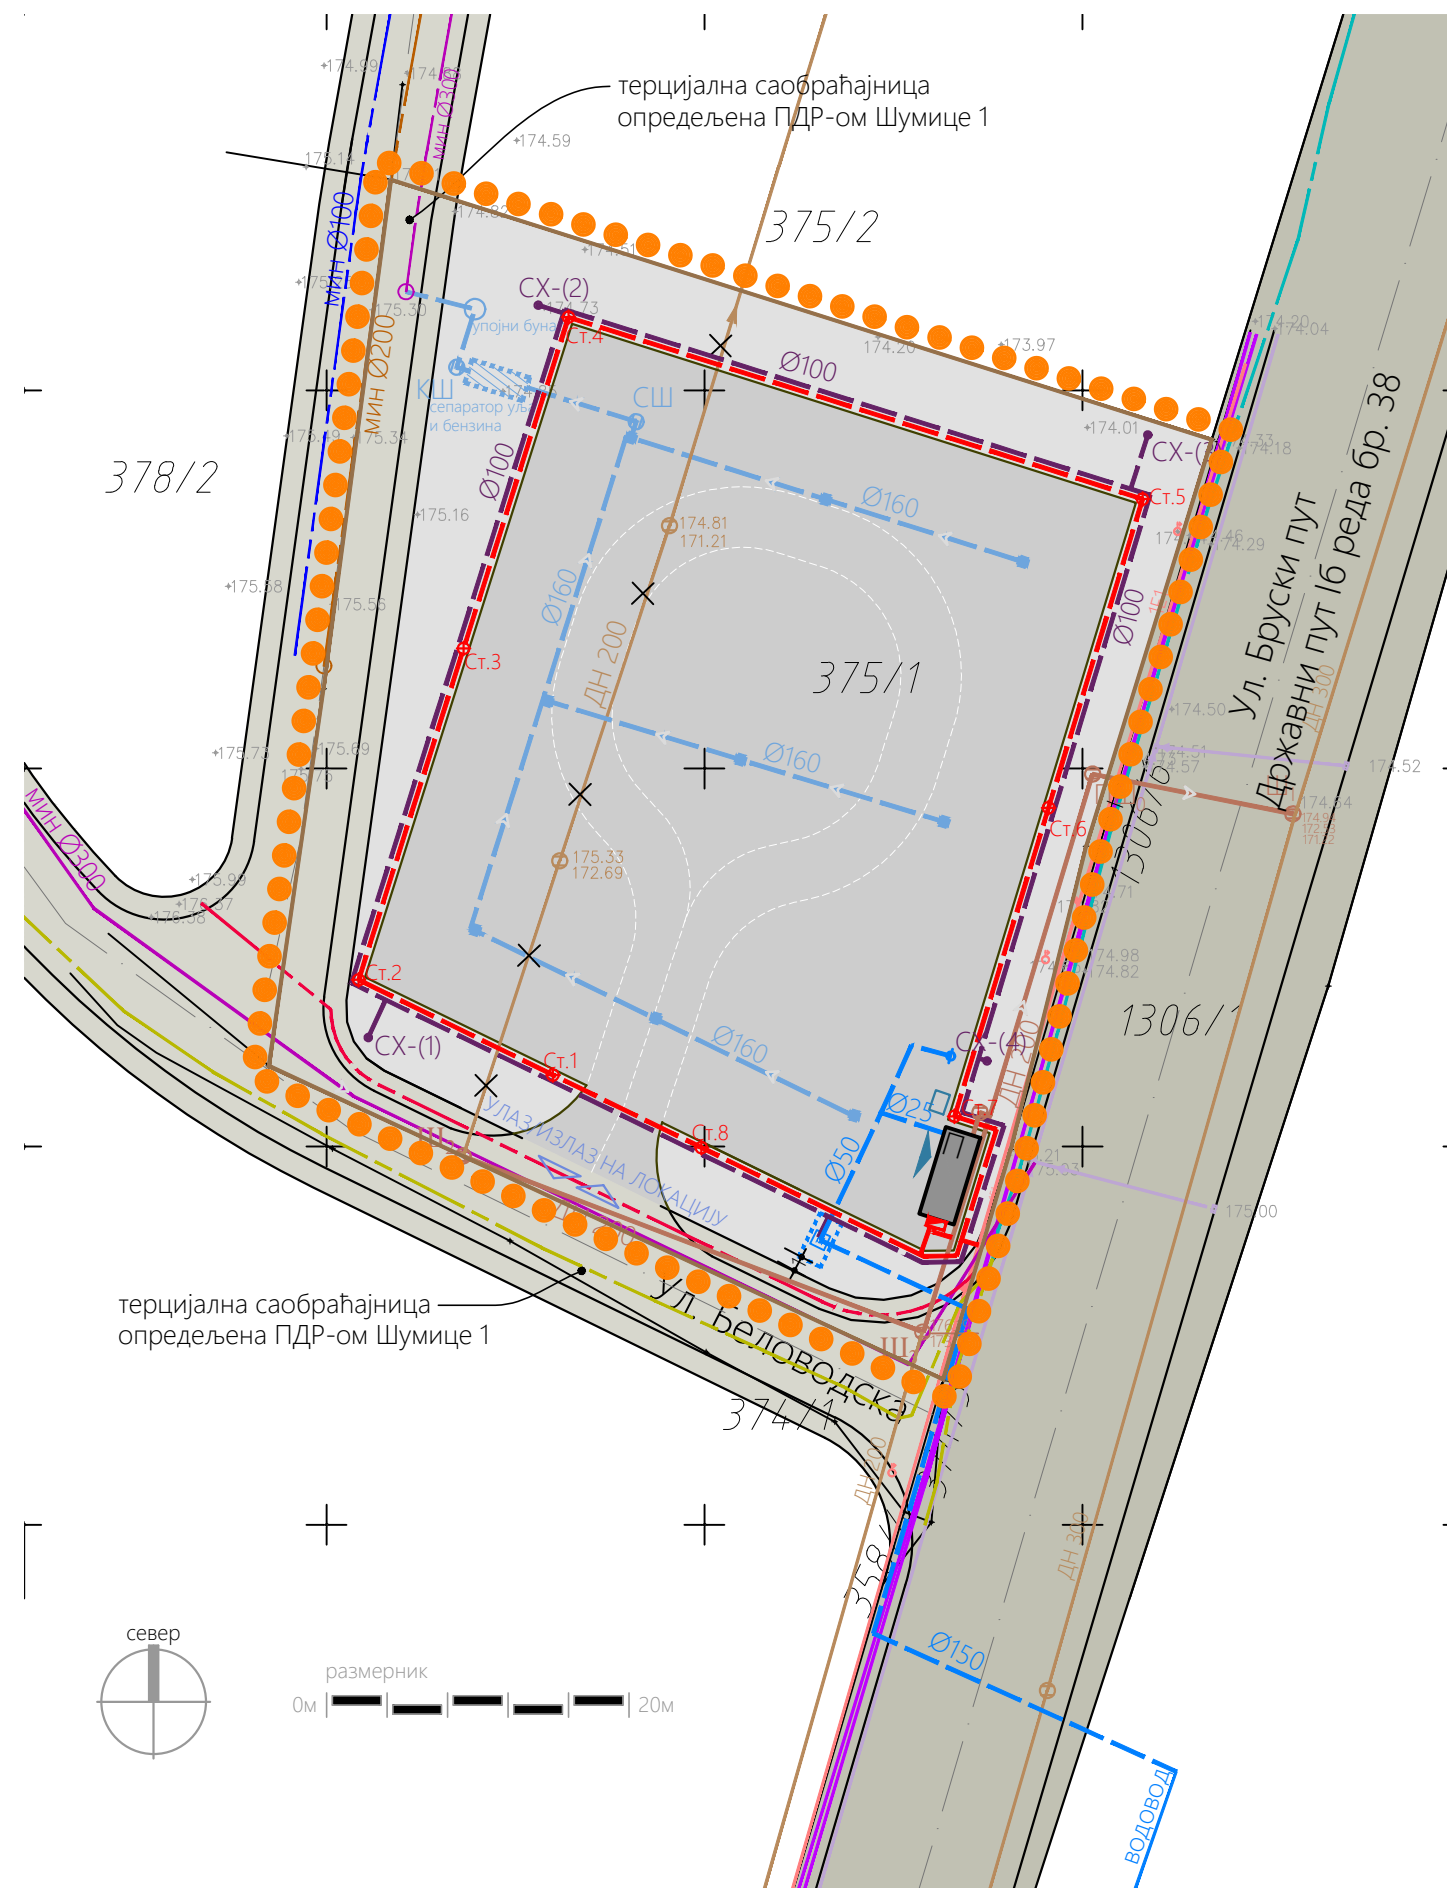

- Постојећа водоводна мрежа
- Постојећа фекална канализација
- Постојећи шахт фекалне канализације
- Постојећи вод фекалне канализације који се укида
- Постојећа атмосферска канализација
- Постојеће електроинсталације - подземно
- Постојећи електростуб
- Постојеће телекомуникације
- Постојећи гасовод н.п. DN63 (ПДР Шумице 1)
- Постојећи гасовод н.п. DN90 (ПДР Шумице 1)
- Планирана санитарна водоводна мрежа (ПДР Шумице 1)
- Планирана канализација отпадних вода(ПДР Шумице 1)
- Планирана атмосферска канализација (ПДР Шумице 1)
- Пројектована санитарна водоводна мрежа
- Водомерни шахт
- Чесма
- Пројектована хидрантска водоводна мрежа
- Пројектована мрежа фекалне канализације
- Шахт фекалне канализације
- Спољни хидрант
- Пројектована мрежа зауљене атмосферске канализације
- Шахт зауљене атмосферске канализације
- Сепаратор и пречистач уља и бензина
- Сабирни шахт са таложником
- Контролни шахт
- Пројектована мрежа атмосферске канализације
- Пројектовани подземни ЕЕ каблови
- Орман мерног места
- Стуб спољашњег осветљења

урбанистичко - технички документ:

Урбанистички пројекат за изградњу
паркиралишта предузећа ЕЛТАС д.о.о. Крушевац
на к.п.бр. 375/1 КО Мудраковац

обрађивач: одговорни урбаниста:

Центар за урбани развој и архитектуру ПАРАДИГМА д.о.о. Крушевац
Мирослав Петровић, дипл.инж.арх.

датум: цртеж.бр.: назив цртежа: размера:

апр., 2025.г. 05 СИНХРОН ПРИКАЗ ИНФРАСТРУКТУРЕ 1:500