

1 - PROJEKAT ARHITEKTURE

1.1. NASLOVNA STRANA PROJEKTA ARHITEKTURE

Investitor: "BON KŠ 15", d.o.o. Kruševac
Ul. Vidovdanska br.129, Kruševac

Objekat: Solarno fotonaponsko postrojenje (SFNP)
"SE BON" snage 75 kW,
na kat.parceli br. 296/4 K.O. Jablanica,
grad Kruševac

Vrsta tehničke dokumentacije: Idejno rešenje-IDR

Naziv i oznaka dela projekta: 1 - Projekat arhitekture

Za građenje/izvođenje radova: Nova gradnja

Projektant: Agencija za inženjerske poslove
"D&M05"
ul. Princeze Olivera 24/1, Kruševac

Pečat i potpis : Dragica M. Đukić



Odgovorni projektant: Dragica M. Đukić, dipl.inž.građ.,
br.licence: 310 4813 03

Pečat i potpis:



Broj dela projekta: 01/2025

Mesto i datum: Kruševac, Februar 2025.god.



DRAGICA ĐUKIĆ PR , AGENCIJA ZA INŽENJERSKE POSLOVE
Princeze Olivere br 24/1, 37000 Kruševac
tel. 062.262.549 ; e-mail: mdjukic8@gmail.com
MB 65436604; PIB: 111473047; ŽR: 160-549637-68;

1.2. SADRŽAJ PROJEKTA ARHITEKTURE

1.1.	Naslovna strana projekta arhitekture
1.2.	Sadržaj projekta arhitekture
1.3.	Rešenje o određivanju odgovornog projektanta projekta arhitekture
1.4.	Izjava odgovornog projektanta projekta arhitekture
1.5.	Tekstualna dokumentacija projekta arhitekture
1.6.	Numerička dokumentacija projekta arhitekture
1.7.	Grafička dokumentacija projekta arhitekture

1.3. REŠENJE O ODREĐIVANJU ODGOVORNOG PROJEKTANTA

Na osnovu člana 128. Zakona o planiranju i izgradnji („Službeni glasnik RS”, br. 72/09, 81/09 - ispravka, 64/10 – US, 24/11, 121/12, 42/13 - US, 50/13 - US, 98/13 - US, 132/14, 145/14, 83/18, 31/19, 37/19 , 9/20 , 52/21 i 62/23) i odredbi Pravilnika o sadržini, načinu i postupku izrade i načinu vršenja kontrole tehničke dokumentacije prema klasi i nameni objekata („Službeni glasnik RS”, br. 96/2023), kao:

ODGOVORNI PROJEKTANT

za izradu Projekta arhitekture, koji je deo idejnog rešenja-IDR za objekat Solarno fotonaponsko postrojenje (SFNP) "SE BON" snage 75 kW , na kat.parceli br. 296/4 KO Jablanica, grad Kruševac, određuje se:

Dragica M. Đukić , dipl.inž.grad broj Licence: 310 4813 03

Projektant:

Agencija za inženjerske poslove

"D&M05"

ul. Princeze Olivera 24/1, Kruševac

Odgovorno lice/zastupnik:

Dragica M. Đukić

Pečat:

Potpis:



A handwritten signature in blue ink, appearing to read 'D. Đukić'.

Broj dela projekta:

01/2025

Mesto i datum:

Kruševac, Februar 2025.god.



ИНЖЕЊЕРСКА КОМОРА СРБИЈЕ

ЛИЦЕНЦА

ОДГОВОРНОГ ПРОЈЕКТАНТА

На основу Закона о планирању и изградњи и
Статута Инжењерске коморе Србије

УПРАВНИ ОДБОР ИНЖЕЊЕРСКЕ КОМОРЕ СРБИЈЕ
утврђује да је

Драгица М. Ђукић

дипломирани грађевински инжењер

ЈМБ 1907964786029

одговорни пројектант

грађевинских конструкција објеката високоградње, нискоградње и
хидроградње

Број лиценце

310 4813 03



У Београду,
27. новембра 2003. године

ПРЕДСЕДНИК КОМОРЕ

Милош Лазовић

Проф. др Милош Лазовић
дипл. грађ. инж.

Број: 02-12/2025-3177
Београд, 04.02.2025. године



На основу члана 14. Статута Инжењерске коморе Србије
("СГ РС", бр. 36/19), а на лични захтев члана Коморе,
Инжењерска комора Србије издаје

ПОТВРДУ

Којом се потврђује да је Драгица М. Ђукић, дипл. грађ. инж.
лиценца број

310 4813 03

**Одговорни пројектант грађевинских конструкција објеката
високоградње, нискоградње и хидроградње**

на дан издавања ове потврде члан Инжењерске коморе Србије, да је измирио
обавезу плаћања чланарине Комори за текућу годину, односно до 13.11.2025.
године, као и да му није изречена мера пред Судом части Инжењерске
коморе Србије



Председник Управног одбора
Инжењерске коморе Србије

Михајло Мишић, дипл. грађ. инж.

1.4. IZJAVA ODGOVORNOG PROJEKTANTA ARHITEKTURE

Odgovorni Projektant Projekta arhitekture, koji je deo idejnog rešenja-IDR za objekat Solarno fotonaponsko postrojenje (SFNP) "SE BON" snage 75 kW, na kat.parceli br. 296/4 KO Jablanica, grad Kruševac

Dragica Đukić , dipl.inž.građ.

IZJAVLJUJEM

1. da je projekat izrađen u skladu sa Zakonom o planiranju i izgradnji, propisima, standardima i normativima iz oblasti izgradnje objekata i pravilima struke;

Odgovorni projektant : Dragica Đukić , dipl.inž.građ.

Broj licence: 310 4813 03

Pečat: Potpis:



A handwritten signature in blue ink, appearing to read 'D. Đukić', written over a light blue rectangular background.

Broj dela projekta: 01/2025

Mesto i datum: Kruševac, Februar 2025.god.



DRAGICA ĐUKIĆ PR , AGENCIJA ZA INŽENJERSKE POSLOVE
Princeze Olivere br 24/1, 37000 Kruševac
tel. 062.262.549 ; e-mail: mdjukic8@gmail.com
MB 65436604; PIB: 111473047; ŽR: 160-549637-68;

1.5. TEKSTUALNA DOKUMENTACIJA

1.5.1. TEHNIČKI OPIS

Objekat:	Solarno fotonaponsko postrojenje (SFNP) "SE BON" snage 75 kW na kat.parceli br. 296/4 K.O. Jablanica
Investitor:	"BON KŠ 15",d.o.o. Kruševac Ul.Vidovdanska br.129, Kruševac
Lokacija:	kat.parcela br. 296/4 K.O. Jablanica
Vrsta tehničke dokumentacije:	IDEJNO REŠENJE
Odgovorni projektant:	Dragica M. Đukić, dipl.inž.građ.,lic. br. 310 4813 03

OPŠTI PODACI O LOKACIJI OBJEKTA

Za potrebe investitora "BON KŠ 15" d.o.o. gradi se solarno fotonaponsko postrojenje (SFNP) "SE BON" snage 75 kW.

Parcela na kojoj se planira izgradnja fotonaponskog postrojenja pripada području Jablanice i nalazi se pored nekategorisanog puta (k.p.br.4175 KO Jablanica).

Prema katastarsko-topografskom planu predmetna parcela je poljoprivredno zemljište i nije izgrađena. Parcela je nepravilnog oblika.

Predmetna katastarska parcela 296/4 KO Jablanica okružena je poljoprivrednim zemljištem. Ima direktan pristup na površinu javne namene –nekategorisani put na k.p.br.4175 KO Jablanica.

FUNKCIONALNE KARAKTERISTIKE OBJEKTA

Na situacionom planu je data dispozicija planiranog objekata u okviru kompleksa.

Građevinska linija je postavljena prema uslovima iz plana, na 5m od regulacione linije i na 10.0m od susednih parcela.

Elektrana ima direktan pristup na površinu javne namene, nekategorisani put na k.p.br.4175 KO Jablanica.

KONSTRUKCIJA OBJEKTA

Solarno fotonaponsko postrojenje (SFNP) "SE BON" snage 75 kW gradiće se na katastarskoj parceli br.296/4 KO Jablanica.

Solarno fotonaponsko postrojenje će se sastojati od 118 panela odgovarajućih karakteristika. Paneli će se postavljati u redovima u pravcu istok-zapad, odnosno biće orijentisani prema jugu. Predviđeno je da se postavljaju u 3 reda, od kojih su dva (prvi i poslednji) istih dužina -21,08m, a središnji red je dužine 20,02m. Solarni moduli se postavljaju pod uglom od 35° sa razmakom između redova od 4,05m (horizontalna projekcija).

Predviđena su dva tipa konstrukcije, tip A1 dimenzija 2048,00x370cm – 2 kom. i tip A2 dimenzija 1942x370cm – 1 kom.

Solarno fotonaponsko postrojenje će se postavljati na zelenu površinu, na čeličnu podkonstrukciju koja će omogućiti postavljanje panela pod odgovarajućim uglom, prema jugu. Svi tipovi konstrukcije predviđeni su od istih elemenata, jedina razlika je u broju oslonaca i prepuštenim elementima. Stubovi će se nabijaju u tlo mašinski, udarno-vibracionom tehnikom.

Površina solarnih panela ne ulazi u proračun zauzetosti parcele, jer je reč o montažnoj konstrukciji (uređajima) koji su odignuti od tla i ispod kojih je nezastrta zelena površina, koja omogućava prirodno oticanje atmosferskih voda.



Odgovorni projektant :


Dragica Đukić , dipl.inž.građ.




DRAGICA ĐUKIĆ PR , AGENCIJA ZA INŽENJERSKE POSLOVE
Princeze Olivere br 24/1, 37000 Kruševac
tel. 062.262.549 ; e-mail: mdjukic8@gmail.com
MB 65436604; PIB: 111473047; ŽR: 160-549637-68;

1.7. GRAFIČKA DOKUMENTACIJA


OSNOVA - TIP KONSTRUKCIJE - A1 2kom

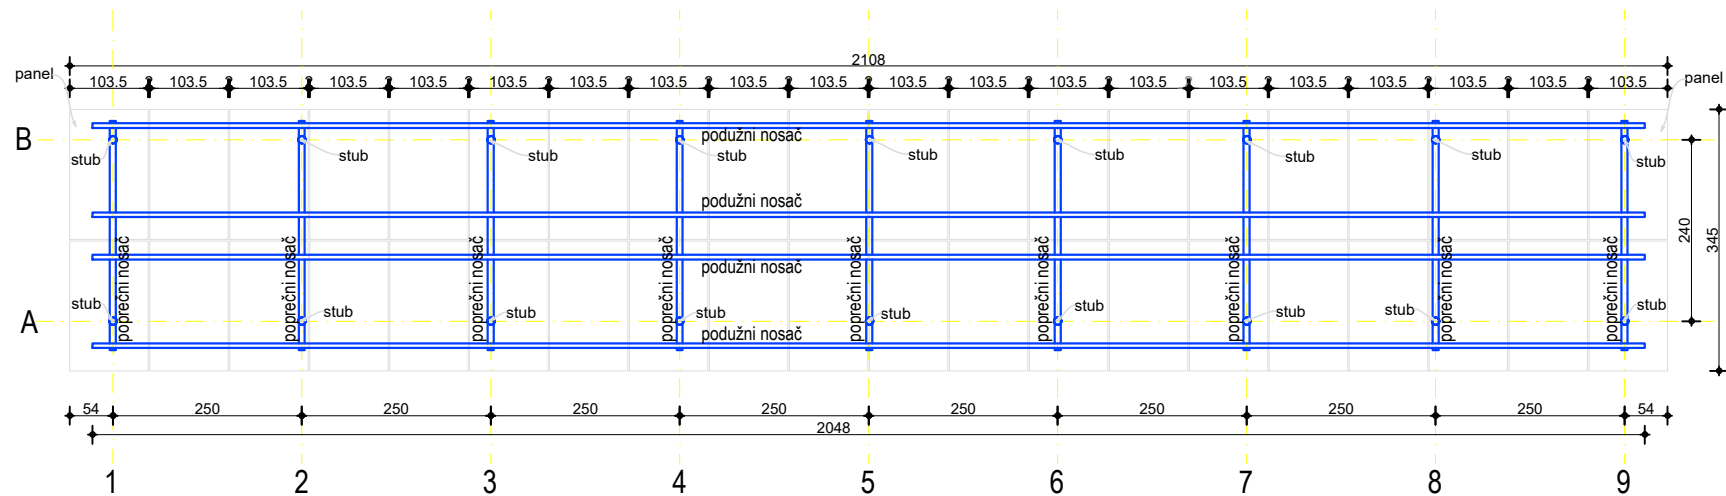

OSNOVA - TIP KONSTRUKCIJE - A2 1kom

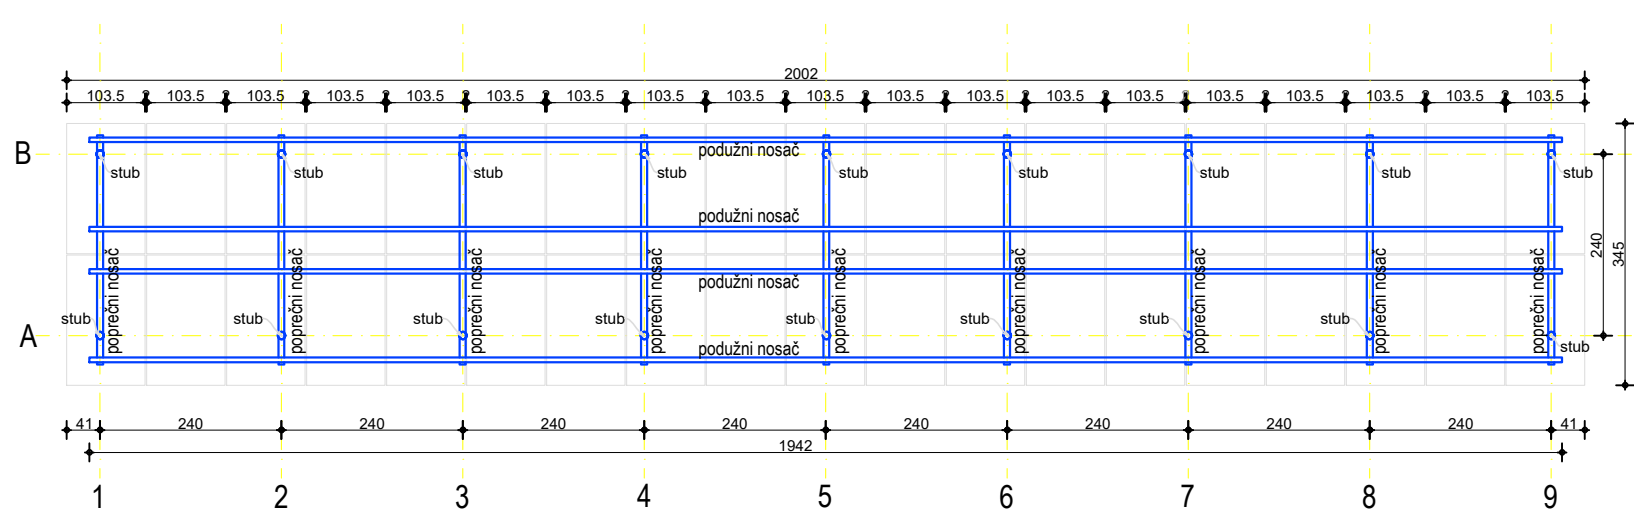


TIPSKI PRESEK
KONSTRUKCIJE

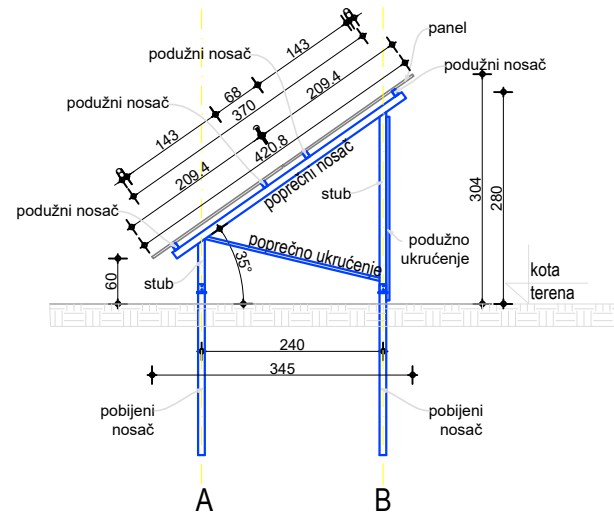


Дрaгaнa Ђукић ПР АГЕНЦИЈА ЗА ИНЖЕНЈЕРСКЕ ПОСЛОВЕ Д&М05 КРУШЕВАЦ Agencija za inženjerske poslove D&M05 Dragica Đukić PR, Kruševac, Princeze Olivere 24/1		Odgovorni projektant		Broj licence		L. J. J. J. J.	
Investitor		"BON KŠ 15" d.o.o. Kruševac ul.Vidovdanska br.129, kruševac		Dragica Đukić, dipl.inž.građ.		Licenca IKS 310 4813 03	
Objekat		Solarno fotonaponsko postrojenje (SFNP) "SE BON" snage 75kW na KP br.296/4 KO Jablanica, grad Kruševac		OSNOVE I PRESEK KONSTRUKCIJE			
Faza		IDR - Idejno rešenje					
Projekat		1 - Projekat arhitekture					
		Br.evidencije		Datum		Razmera	
		01/2025		Februar 2025.		1:100	
				Dim. crteža		Broj crteža	
				420x297		2	

ZADNJI IZGLED KONSTRUKCIJE - A1

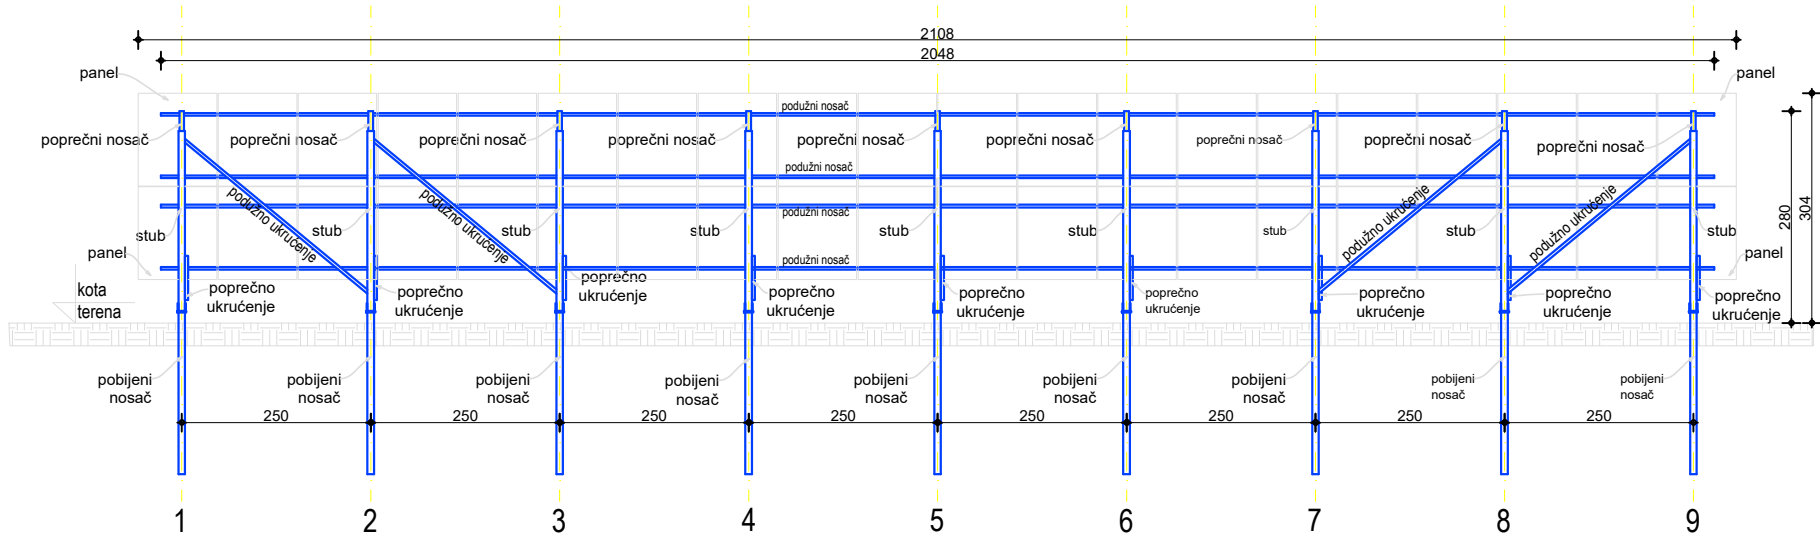

ZADNJI IZGLED KONSTRUKCIJE - A2

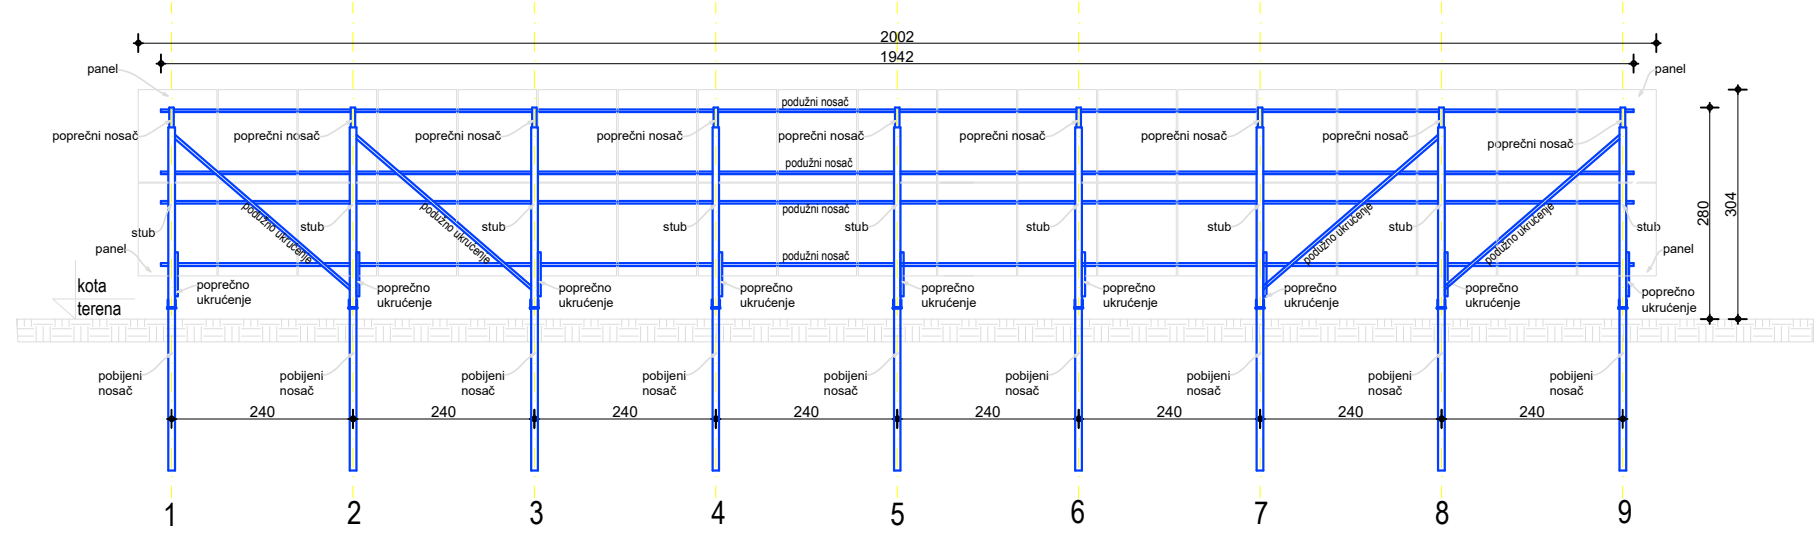

Дрaгича Ђукић ПР АГЕНЦИЈА ЗА ИНЖЕНЈЕРСКЕ ПОСЛОВЕ Д&М05 КРУШЕВАЦ Агенција за инжњерске послове Д&М05 Дрaгича Ђукић ПР, Крушеvac, Princeze Olivere 24/1		Odgovorni projektant		Broj licence							
		Dragica Đukić, dipl.inž.grad.		Licenca IKS 310 4813 03							
Investitor		Naziv crteža									
"BON KŠ 15" d.o.o. Kruševac ul.Vidovdanska br.129, kruševac											
Objekat											
Solarno fotonaponsko postrojenje (SFNP) "SE BON" snage 75kW na KP br.296/4 KO Jablanica, grad Kruševac											
Faza		IZGLEDI KONSTRUKCIJE									
IDR - Idejno rešenje											
Projekat		Br.evidencije		Datum		Razmera		Dim. crteža		Broj crteža	
1 - Projekat arhitekture		01/2025		Februar 2025.		1:100		420x297		3	