


Графички део



ШИРА СИТУАЦИЈА

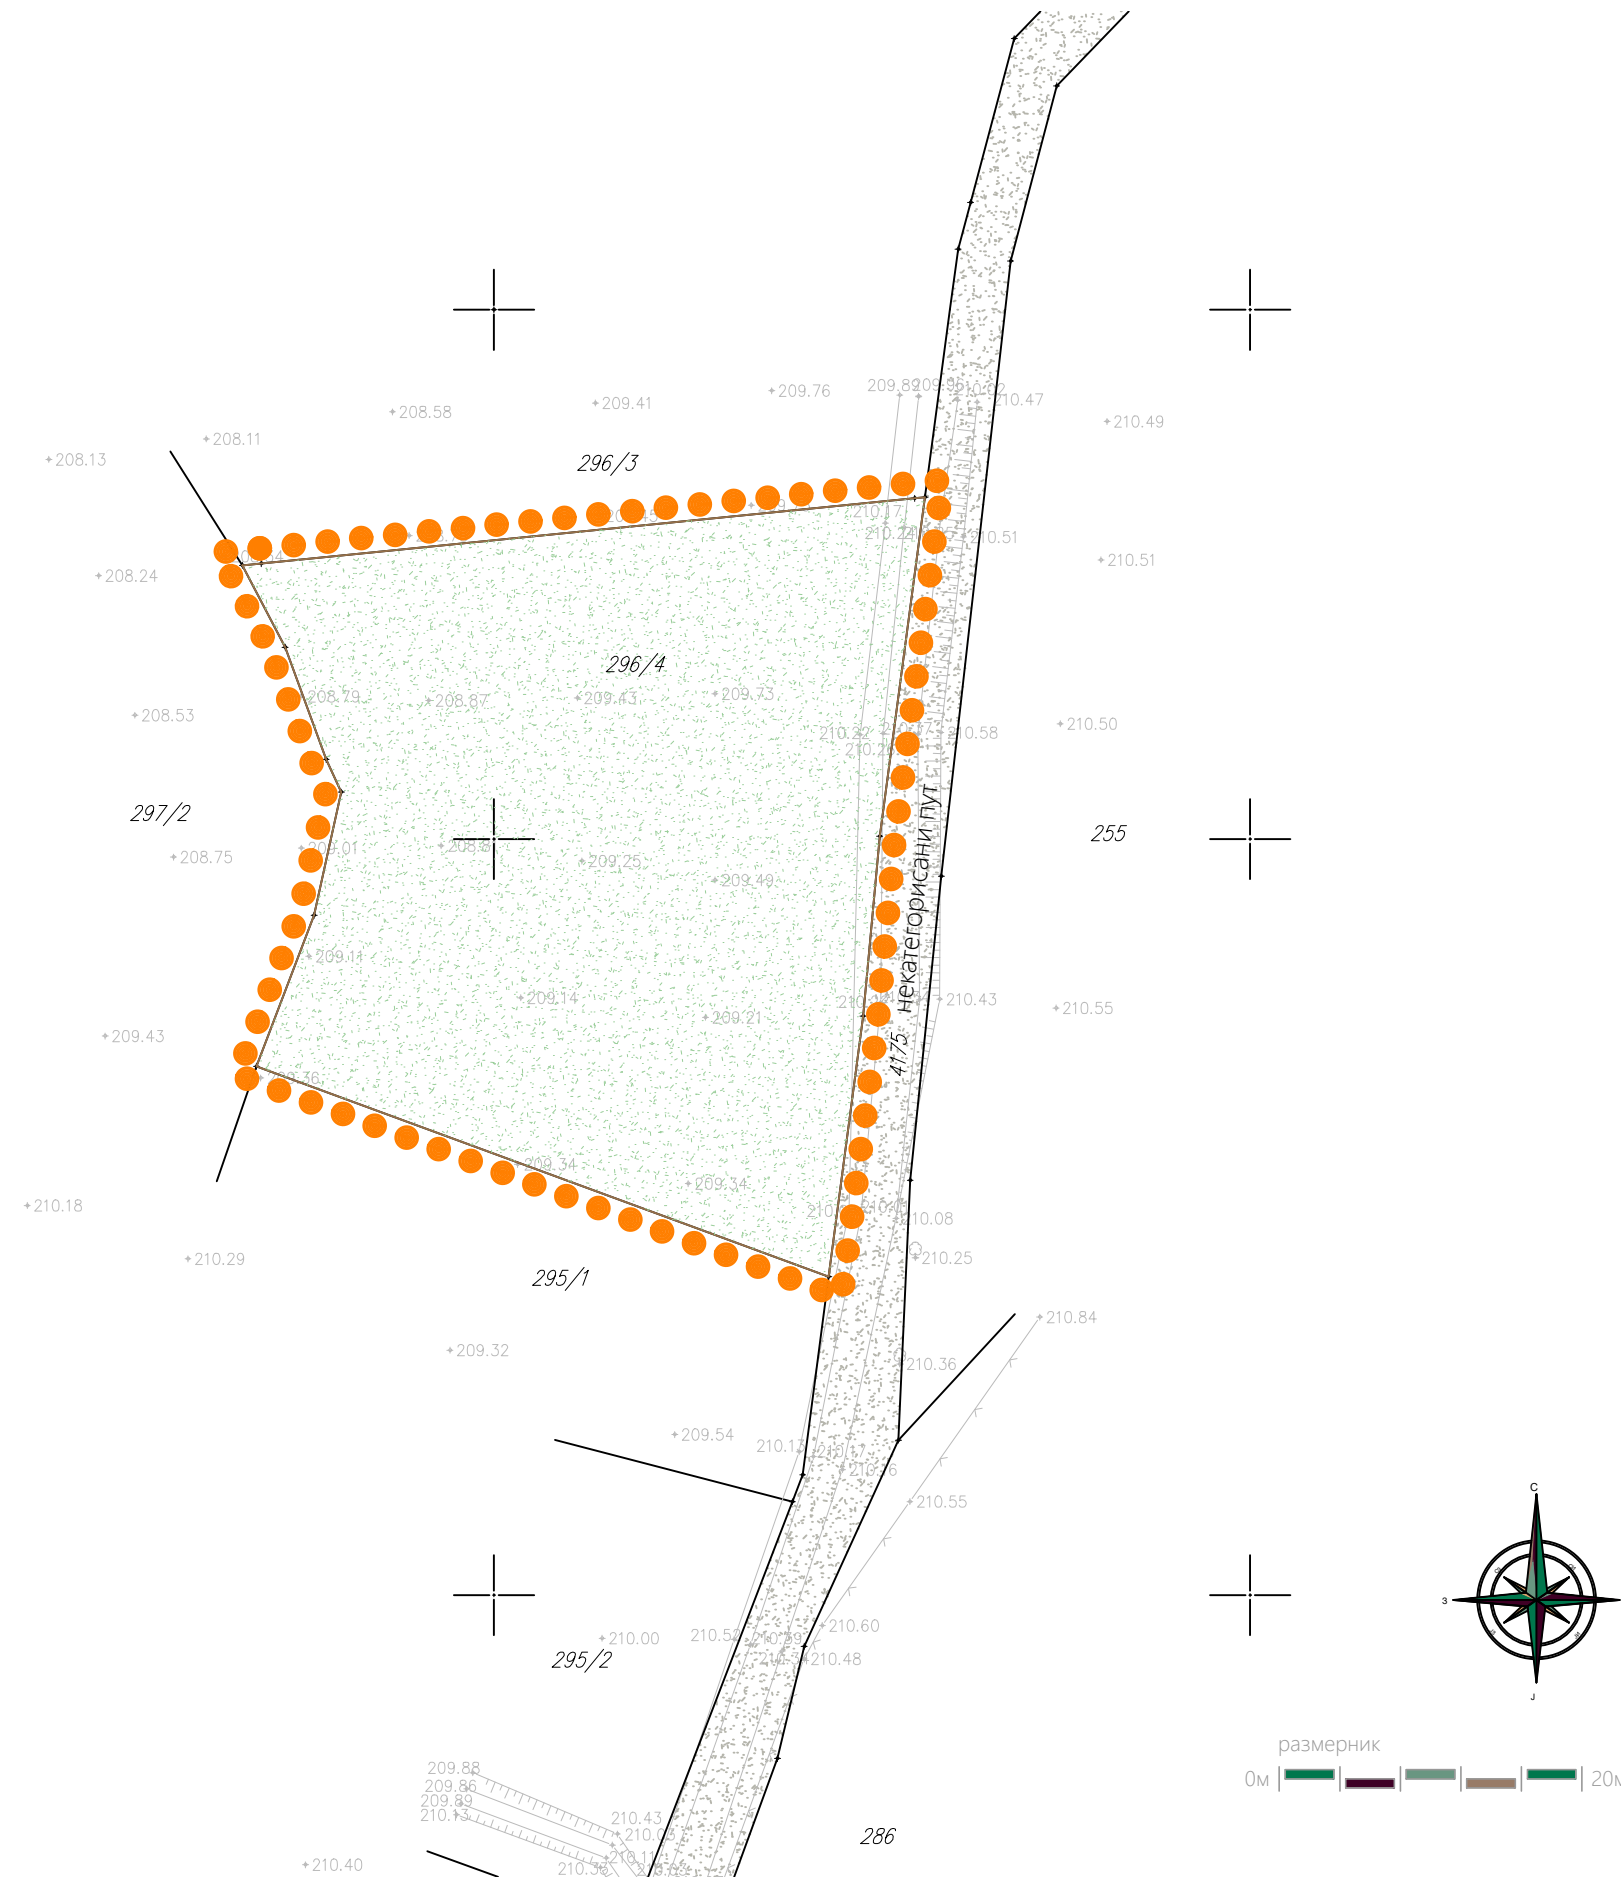

ЛЕГЕНДА

- Граница подручја урбанистичког пројекта
- Граница катастарских парцела
- Фактичко стање
- Висинска кота терена
- Пољопривредно земљиште
- Приступна саобраћајница (некатегорисани пут)

урбанистичко - технички документ:

Урбанистички пројекат
за изградњу соларне електране на земљи снаге 75 kW
на к.п.бр. 296/4 КО Јабланица


обрађивач: одговорни урбаниста:

Центар за урбани развој и
архитектуру ПАРАДИГМА д.о.о.
Крушевац

Ана Петровић,
дипл.инж.арх.

датум: цртеж.бр.: назив цртежа: размера:

фeбpуap, 2025.г. 01 ПОСТОЈЕЋЕ СТАЊЕ 1:500

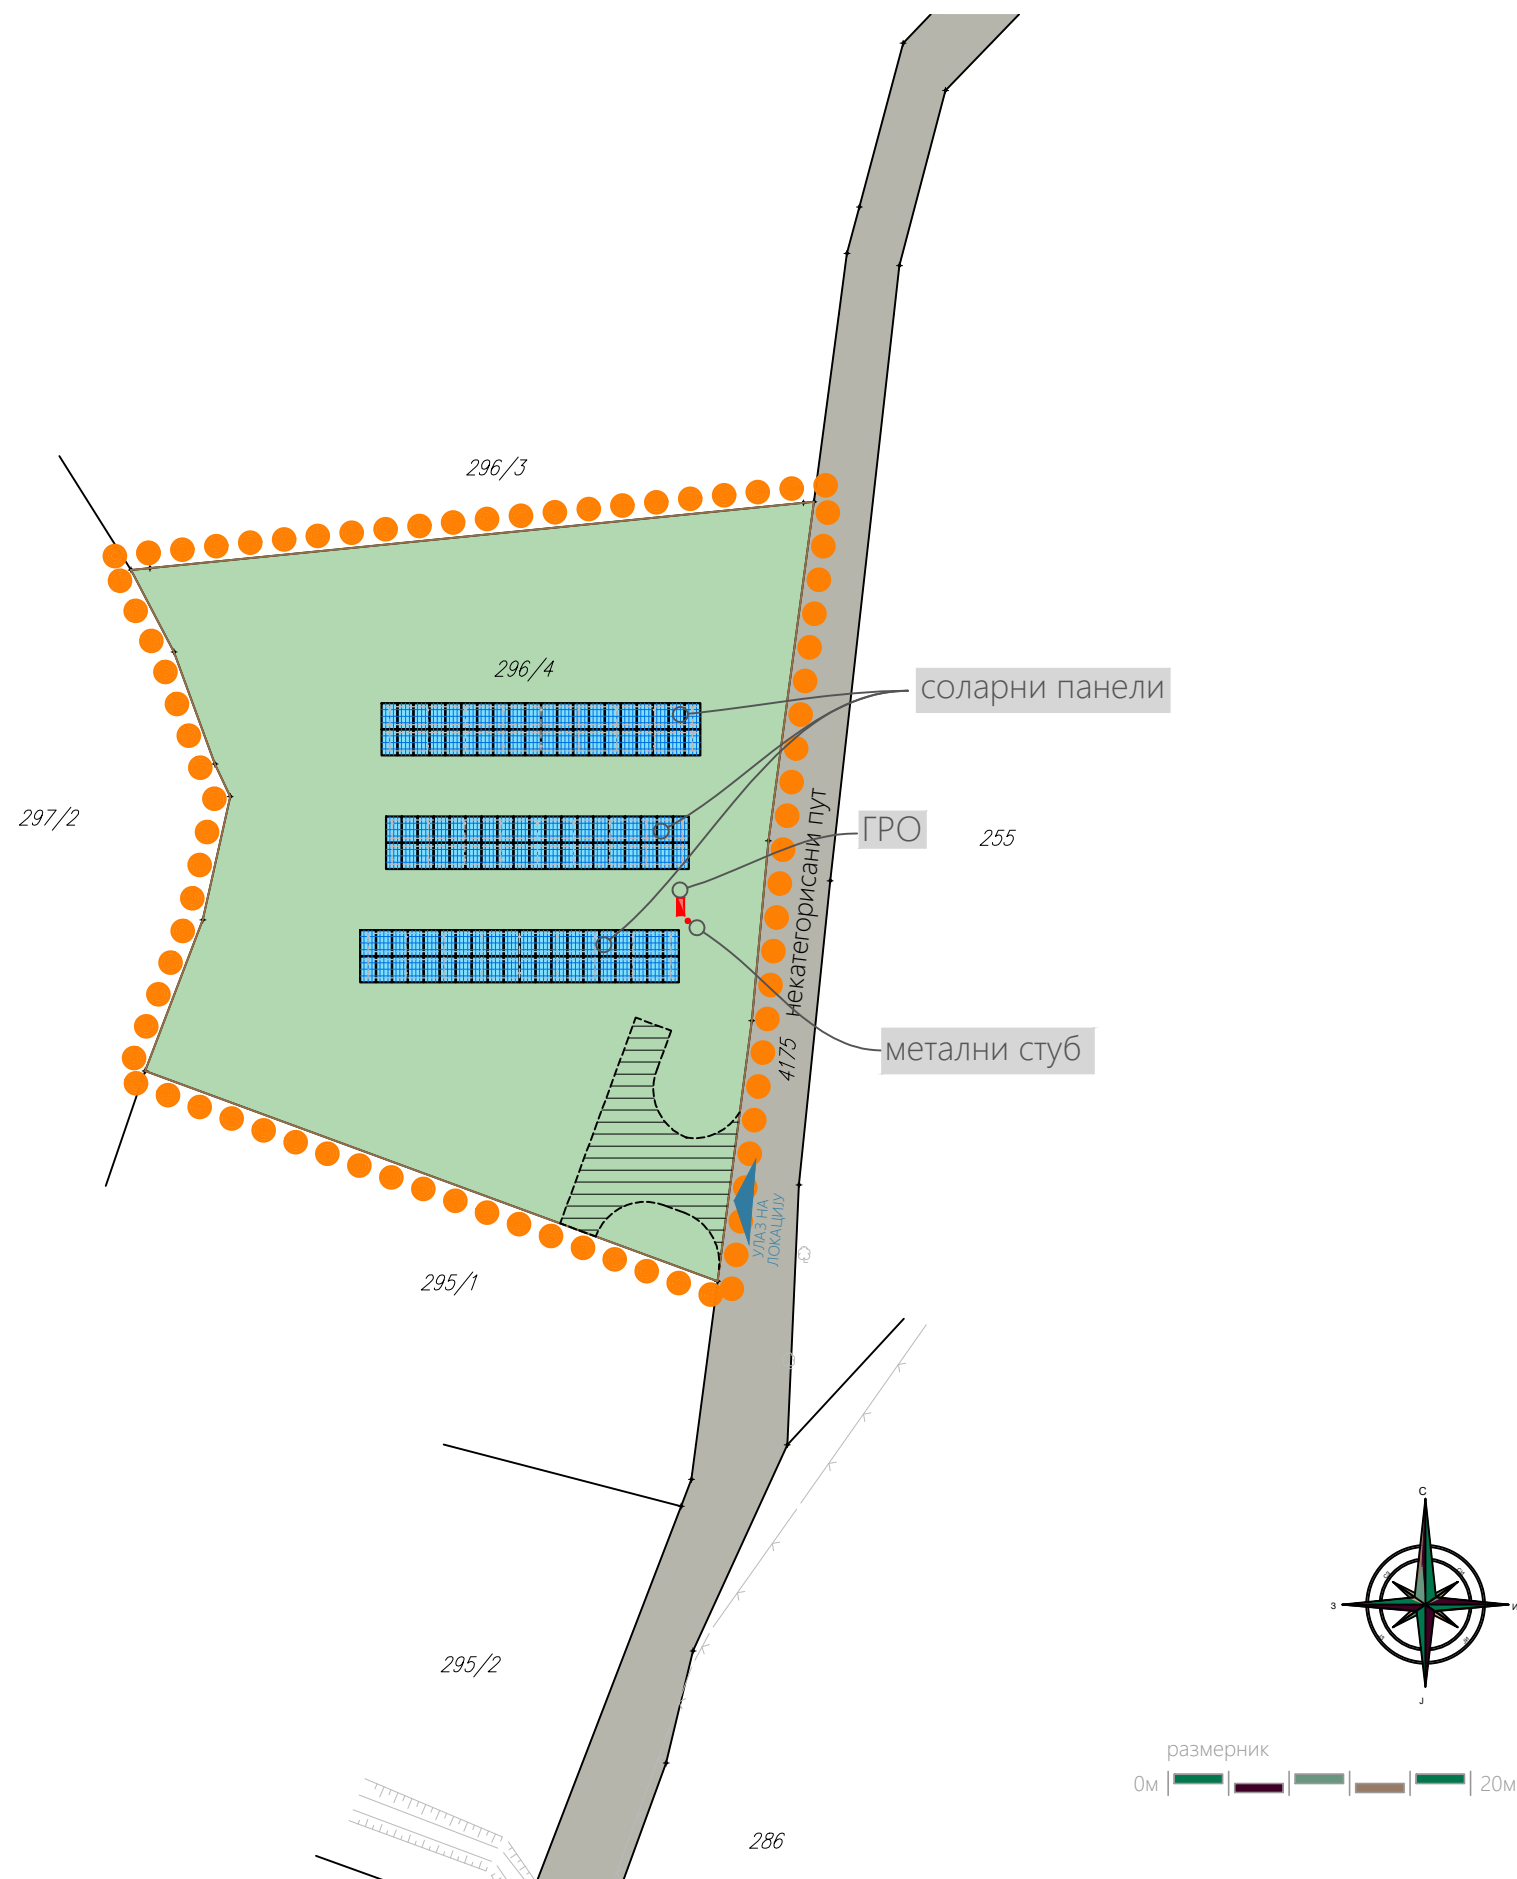

ЛЕГЕНДА

- Граница подручја урбанистичког пројекта
- Граница катастарских парцела
- Соларни панели
- Зелене травнате површине
- Улаз на локацију
- Површина одређена за паркирање и окретање моторног возила
- Јавна површина - приступна саобраћајница (некатегорисани пут)
- Главни разводни ормар
- Метални стуб висине 5м изнад земље са раностартујућом хватаљком

урбанистичко - технички документ:

Урбанистички пројекат
за изградњу соларне електране на земљи снаге 75 kW
на к.п.бр. 296/4 КО Јабланица

обрађивач:

одговорни урбаниста:

Центар за урбани развој и
архитектуру ПАРАДИГМА д.о.о.
Крушевац

Ана Петровић,
дипл.инж.арх.

датум:

цртеж.бр.:

назив цртежа:


размера:

фeбpуap,
2025.г.

02

НАМЕНА ПОВРШИНА И ОБЈЕКАТА

1:500

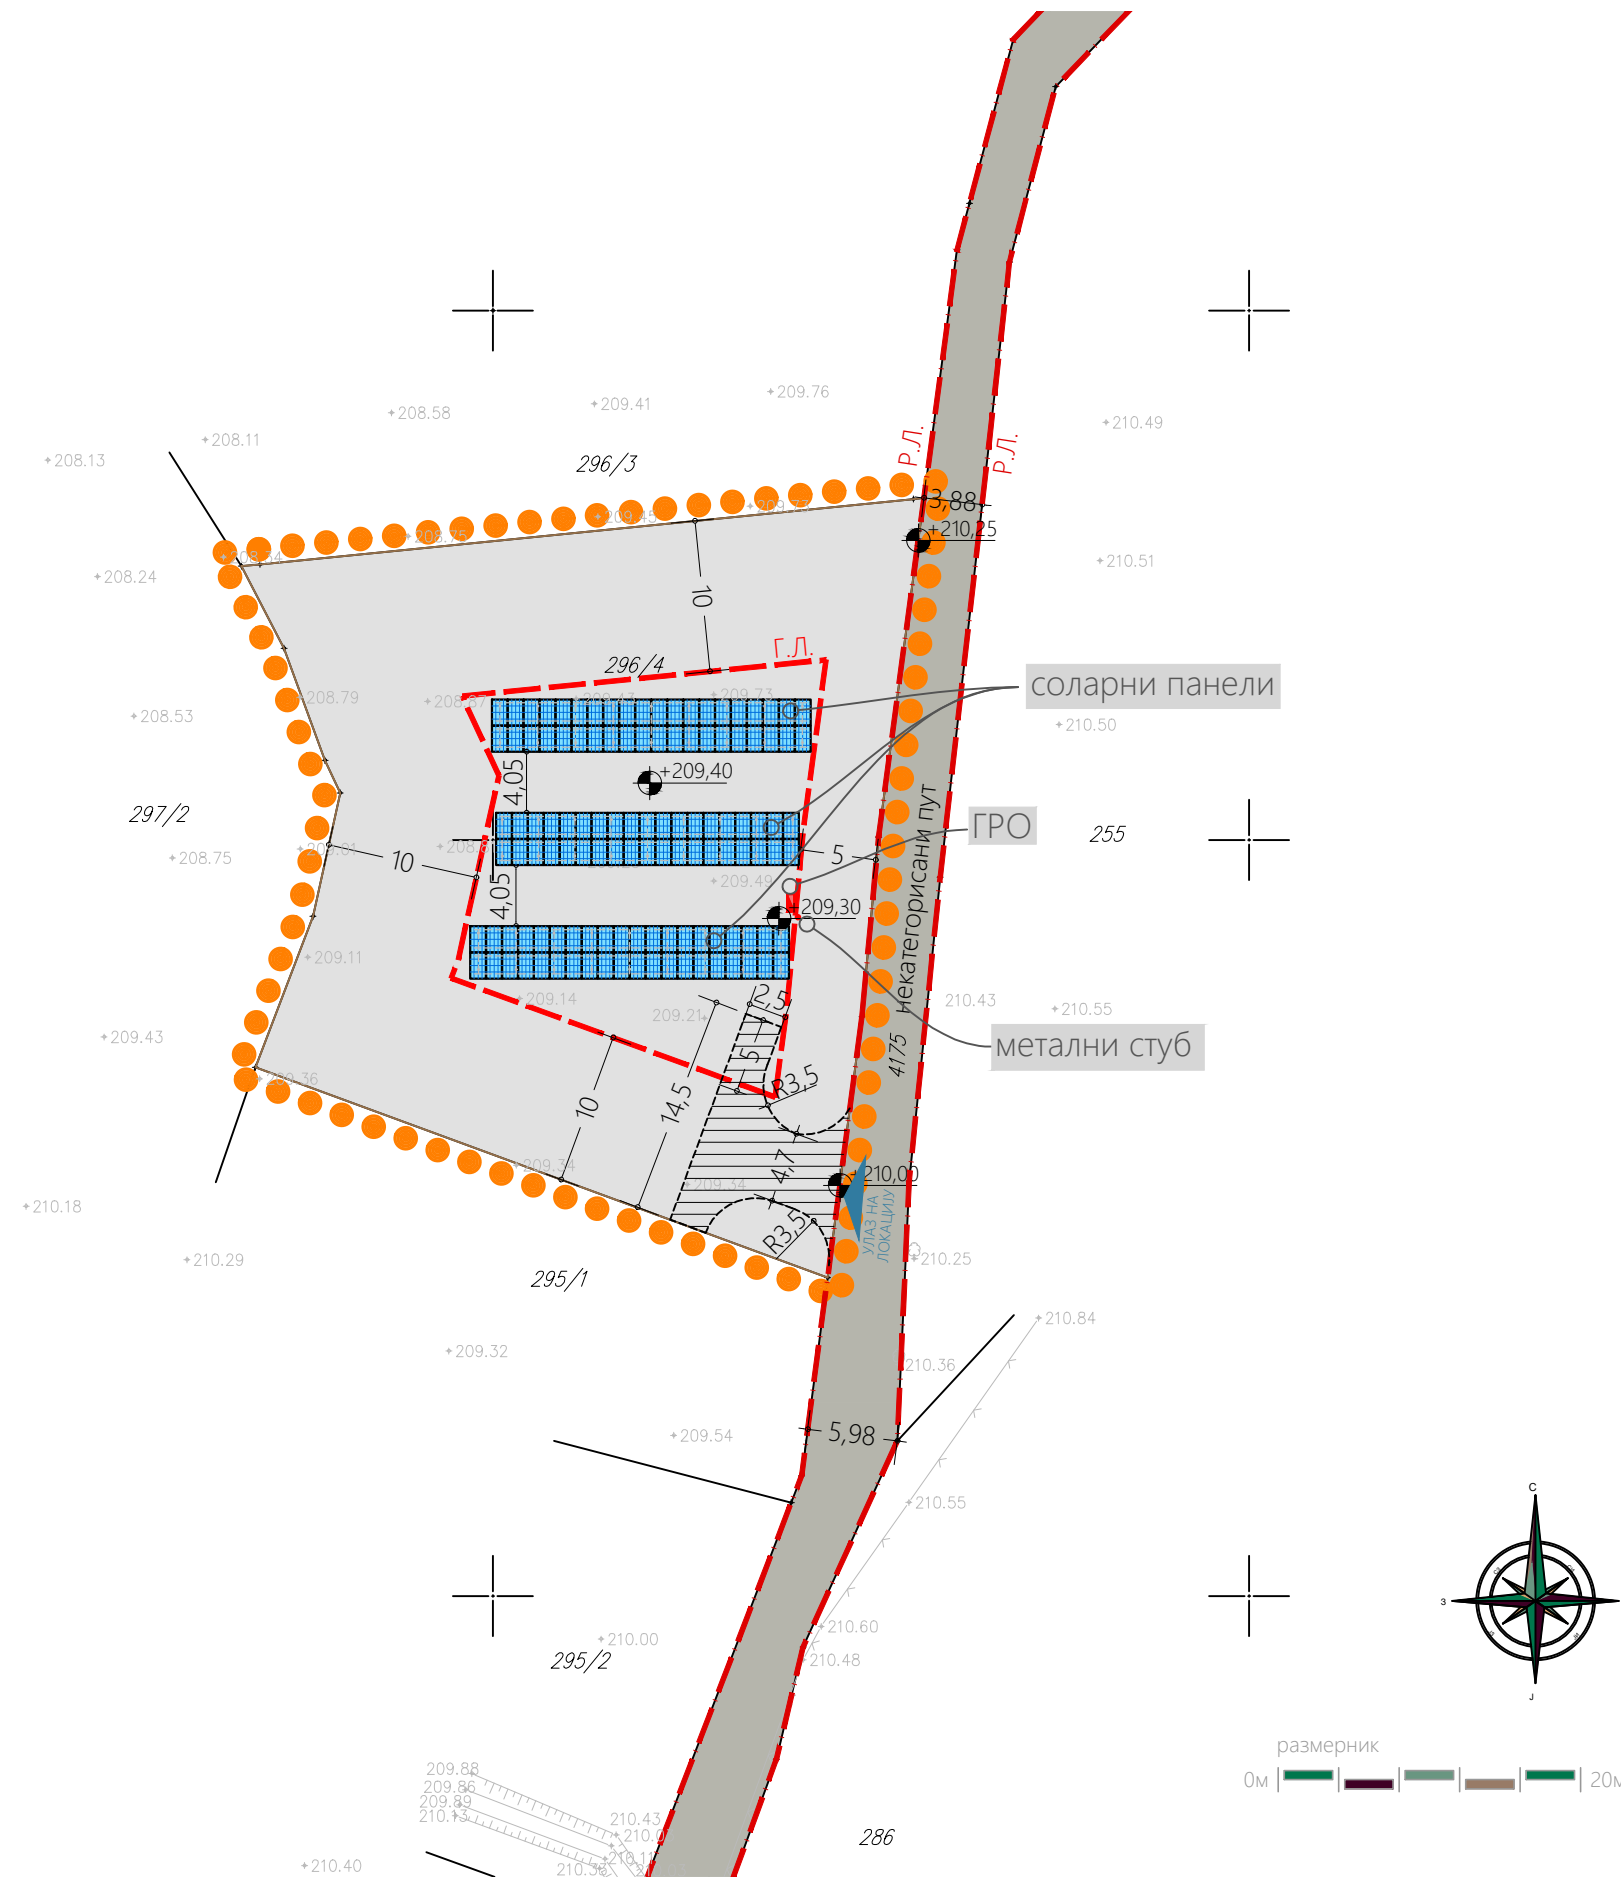

ЛЕГЕНДА

- Граница подручја урбанистичког пројекта
- Граница катастарских парцела
- Соларни панели
- Зелене травнате површине
- Улаз на локацију
- Површина одређена за паркирање и окретање моторног возила
- Јавна површина - приступна саобраћајница (некатегорисани пут)
- Регулациона линија
- Грађевинска линија
- Висинске коте
- Главни разводни ормар
- Метални стуб висине 5м изнад земље са раностартујућом хватаљком

урбанистичко - технички документ:

Урбанистички пројекат
за изградњу соларне електране на земљи снаге 75 kW
на к.п.бр. 296/4 КО Јабланица

обрађивач: одговорни урбаниста:


Центар за урбани развој и архитектуру ПАРАДИГМА д.о.о. Крушевац Ана Петровић, дипл.инж.арх.

датум: фебруар, 2025.г.

цртеж.бр.: 03

назив цртежа: РЕГУЛАЦИОНО НИВЕЛАЦИОНО РЕШЕЊЕ ЛОКАЦИЈЕ

размера: 1:500

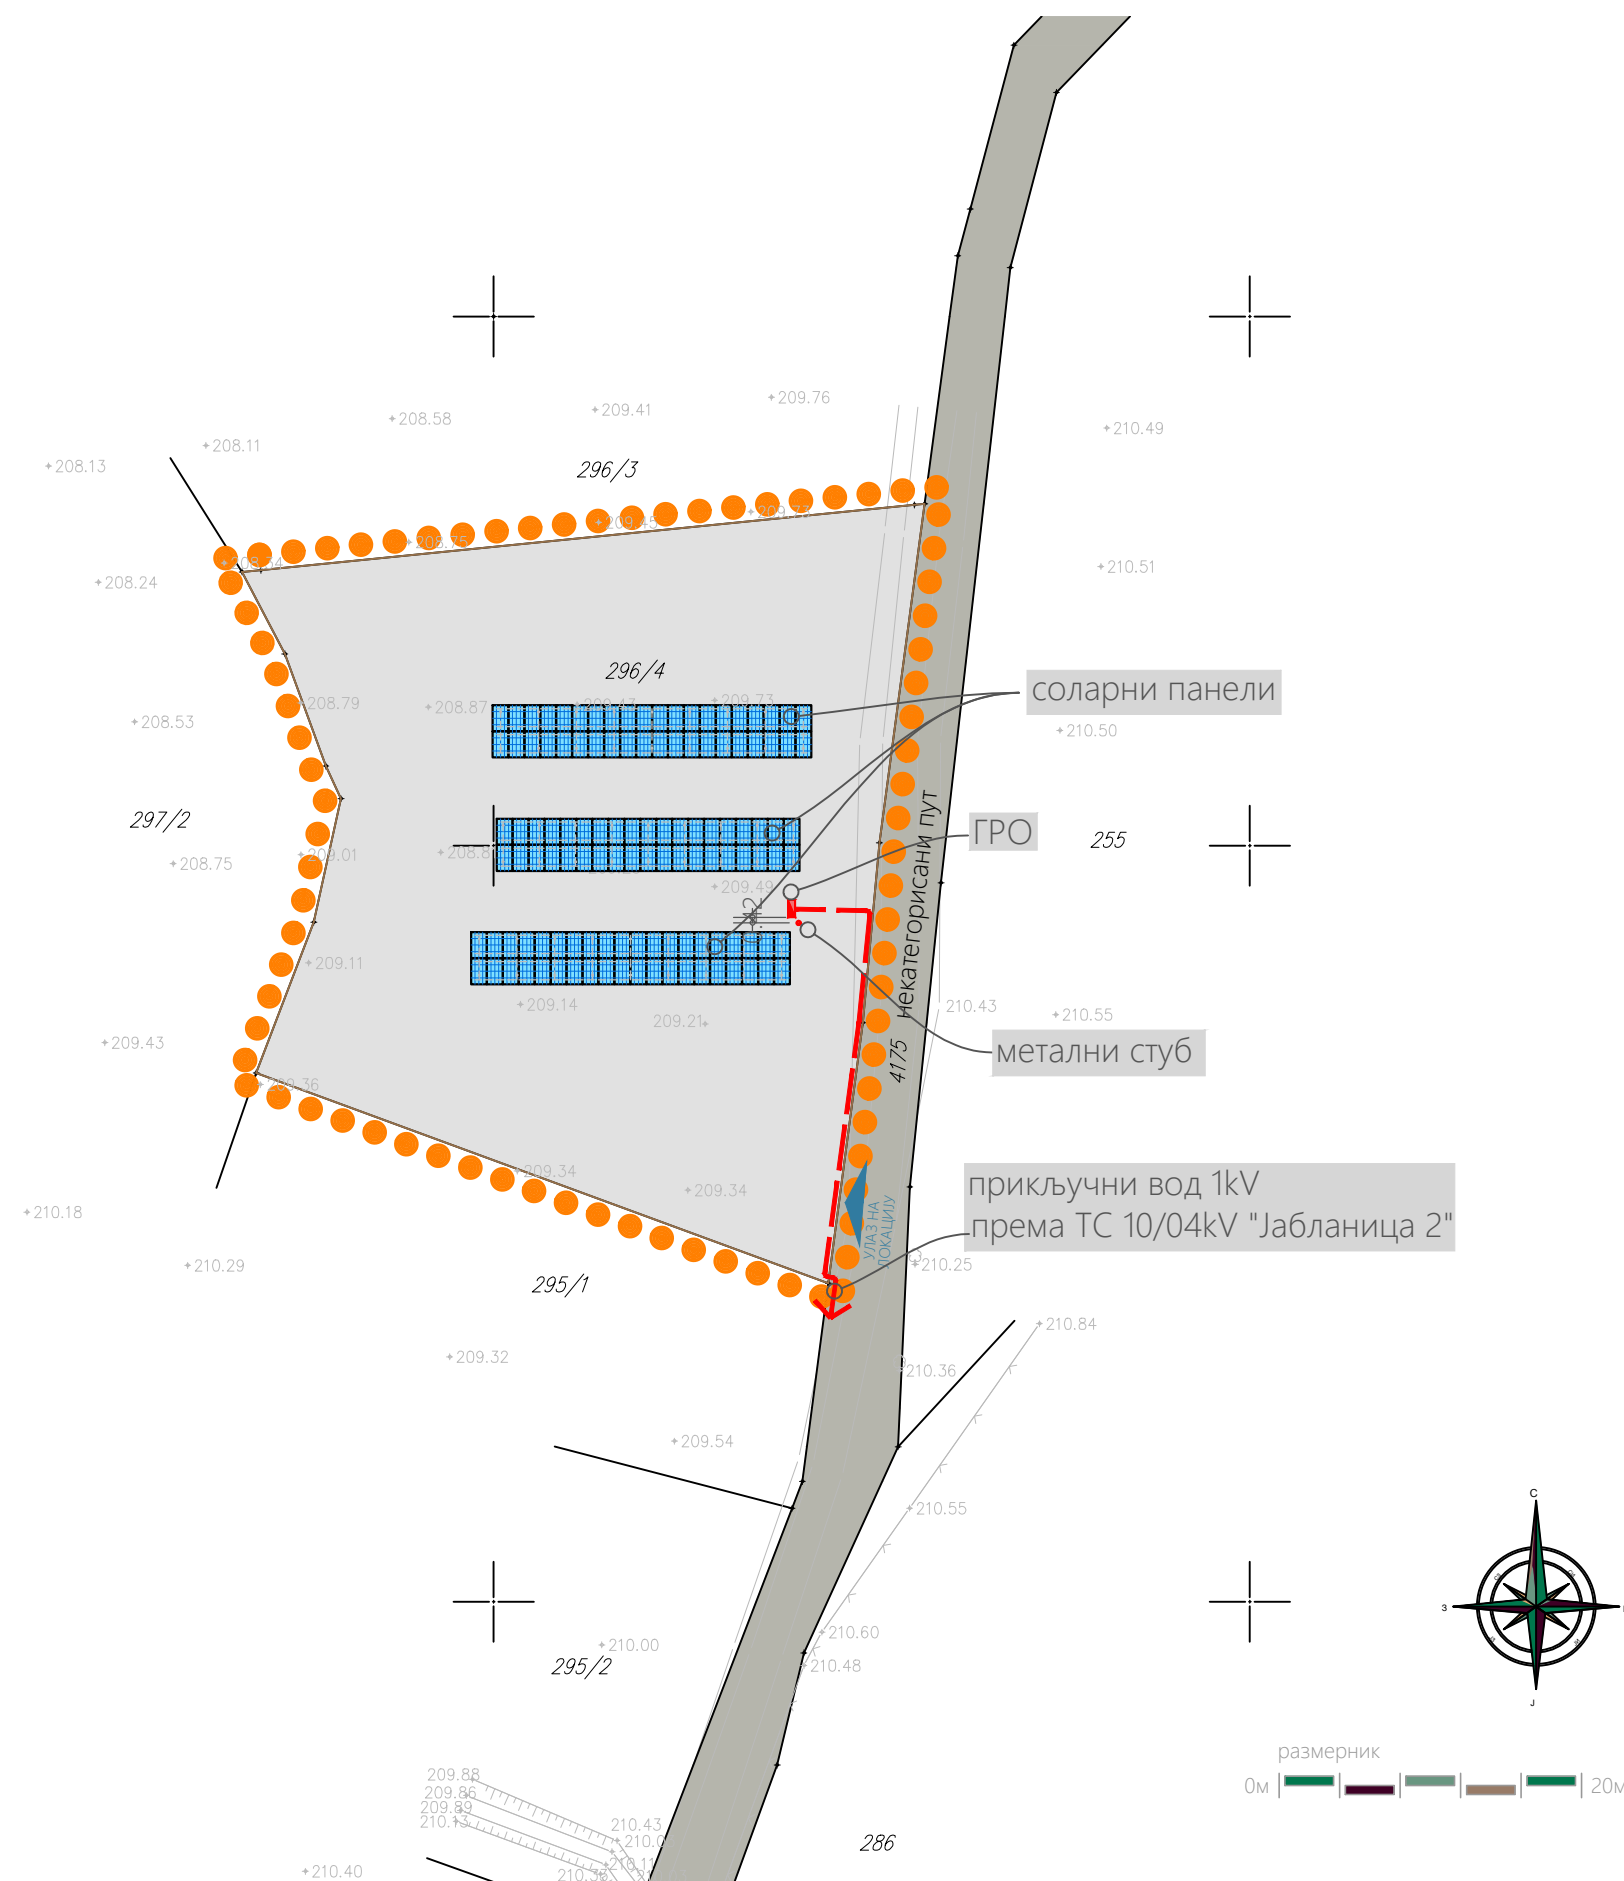

размерник

0м | | | | | | 20м

ЛЕГЕНДА

- ● ● ● ● Граница подручја урбанистичког пројекта
- Граница катастарских парцела
-  Соларни панели
-  Главни разводни ормар
-  Метални стуб висине 5м изнад земље са раностартујућом хватаљком
- — — Пројектовани прикључни вод 1kV према ТС 10/0,4kV "Јаблица 2"

Соларни панели

Главни разводни ормар

Метални стуб висине 5м изнад земље са раностартујућом хватаљком

Пројектовани прикључни вод 1kV према
ТС 10/0,4kV "Јабланица 2"

урбанистичко - технички документ:

Урбанистички пројекат
за изградњу соларне електране на земљи снаге 75 kW
на к.п.бр. 296/4 КО Јабланица

обрађивач:

одговорни урбаниста:


 Центар за урбани развој и
 архитектуру ПАРАДИГМА д.о.о.
 Крушевац

Ана Петровић,
дипл.инж.арх.

дату:

цртеж.бр.:

назив цртежа:

размера:

февруар,
2025.г.

04

ЕЛЕКТРОЕНЕРГЕТИКА

1:500