

Графички део



ШИРА СИТУАЦИЈА

ЛЕГЕНДА

- Граница подручја урбанистичког пројекта
- Граница катастарске парцеле
- Фактичко стање
- 172.01

Висинска кота терена
- Пољопривредне површине
- Голубовачки поток
- Приступна саобраћајница (некатегорисани пут)
- Улица Косовска
- Објекти на суседним и околним парцелама
- Некатегорисани пут
- далековод 10kV

Надземни (ваздушни) енергетски вод
- ННМ 1kV

Надземни (ваздушни) енергетски вод
- Стуб далековода (бетонски)
- Стуб нисконапонске мреже (дрвени)
- Стубна трафостаница
- Траса оптичког кабла
- Заштитна зона далековода

урбанистичко - технички документ:

Урбанистички пројекат
за изградњу соларне електране на земљи снаге 100 kW
на к.п.бр. 2128 и 2129 обе КО Глободер

обрађивач:

одговорни урбаниста:

Центар за урбани развој и архитектуру ПАРАДИГМА д.о.о.
Крушевац

Ана Петровић,
дипл.инж.арх.

датум:

цртеж.бр.:

назив цртежа:

размера:



ЛЕГЕНДА

- Граница подручја урбанистичког пројекта
- Граница катастарске парцеле
- Соларни панели
- Зелене травнате површине
- Ознака за улаз/излаз на локацију
- Површина одређена за паркирање и окретање моторног возила
- Јавна површина - приступна саобраћајница (некатегорисани пут)
- Голубовачки поток
- Некатегорисани пут
- далековод 10kV Надземни (ваздушни) енергетски вод
- Заштитна зона далековода
- Инвертор RO-DC
- RO-AC
- Пројектовани армирано бетонски стуб 9/200
- Објекти на суседним и околним парцелама

урбанистичко - технички документ:


Урбанистички пројекат
за изградњу соларне електране на земљи снаге 100 kW
на к.п.бр. 2128 и 2129 обе КО Глободер

обрађивач: одговорни урбаниста:

Центар за урбани развој и архитектуру ПАРАДИГМА д.о.о.
Крушевац

Ана Петровић,
дипл.инж.арх.

датум: цртеж.бр.: назив цртежа: размера:

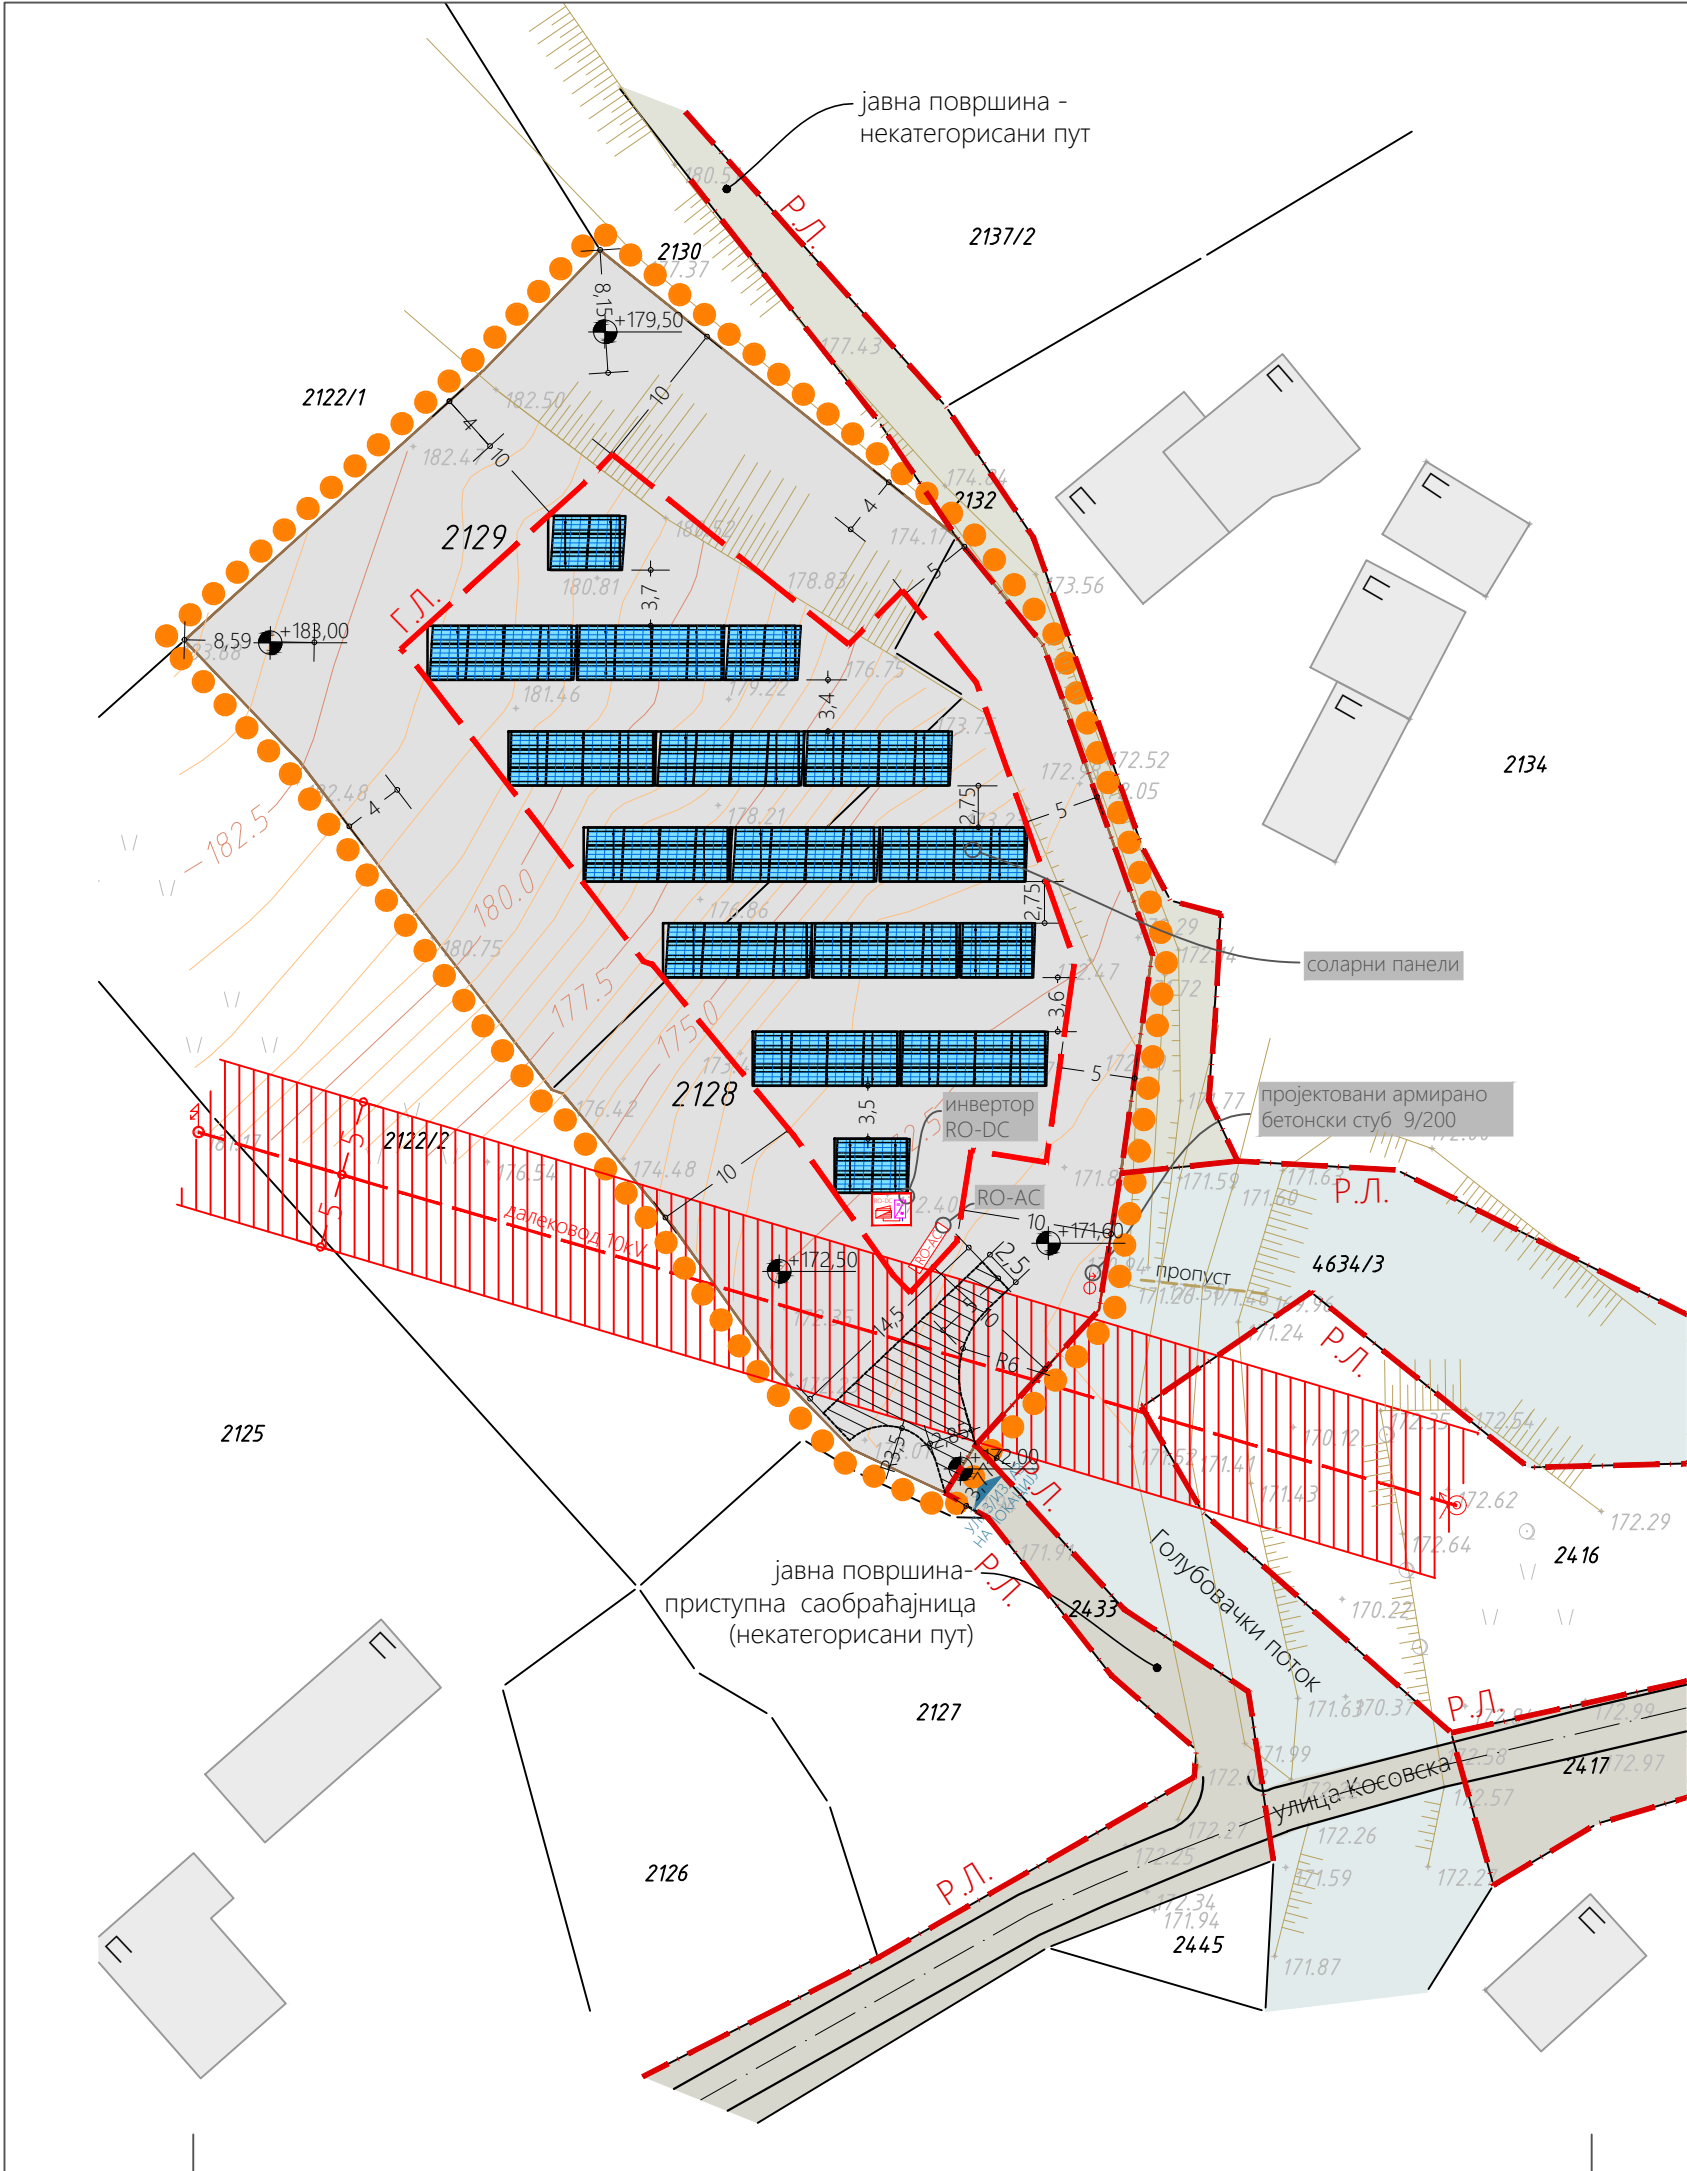

ЛЕГЕНДА

- Граница подручја урбанистичког пројекта
- Граница катастарске парцеле
- Соларни панели
- Зелене травнате површине
- Ознака за улаз/излаз на локацију
- Површина одређена за паркирање и окретање моторног возила
- Јавна површина - приступна саобраћајница (некатегорисани пут)
- Регулациона линија
- Грађевинска линија
- Висинске коте
- Голубовачки поток
- Некатегорисани пут
- Надземни (ваздушни) енергетски вод
- Заштитна зона далековода
- Инвертор RO-DC
- RO-AC
- Пројектовани армирано бетонски стуб 9/200
- Објекти на суседним и околним парцелама

урбанистичко - технички документ:

Урбанистички пројекат
за изградњу соларне електране на земљи снаге 100 kW
на к.п.бр. 2128 и 2129 обе КО Глободер

обрађивач:

одговорни урбаниста:

Центар за урбани развој и архитектуру ПАРАДИГМА д.о.о.
Крушевац

Ана Петровић,
дипл.инж.арх.

датум:

цртеж.бр.:

назив цртежа:

размера:

ЛЕГЕНДА

- Граница подручја урбанистичког пројекта
- Граница катастарске парцеле
- Соларни панели
- Сенченост
- Постојећи надземни (ваздушни) енергетски вод далековада
- Заштитна зона далековада
- Постојећи надземни (ваздушни) енергетски вод нисконапонске мреже
- Постојећа траса оптичког кабла
- Постојећи стуб далековада (бетонски)
- Постојећи стуб нисконапонске мреже (дрвени)
- Постојећа стубна трафостаница "Глободер 4"
- Инвертор RO-DC
- RO-AC
- Пројектовани 1kV каблови
- Пројектовани армирано бетонски стуб 9/200

урбанистичко - технички документ:			
Урбанистички пројекат за изградњу соларне електране на земљи снаге 100 kW на к.п.бр. 2128 и 2129 обе КО Глободер			
обрађивач:	одговорни урбаниста:		
Центар за урбани развој и архитектуру ПАРАДИГМА д.о.о. Крушевац	Ана Петровић, дипл.инж.арх.		
датум:	цртеж.бр.:	назив цртежа:	размера:

фeбpуap, 2025.г. 04 ЕЛЕКТРОЕНЕРГЕТИКА 1:500

