


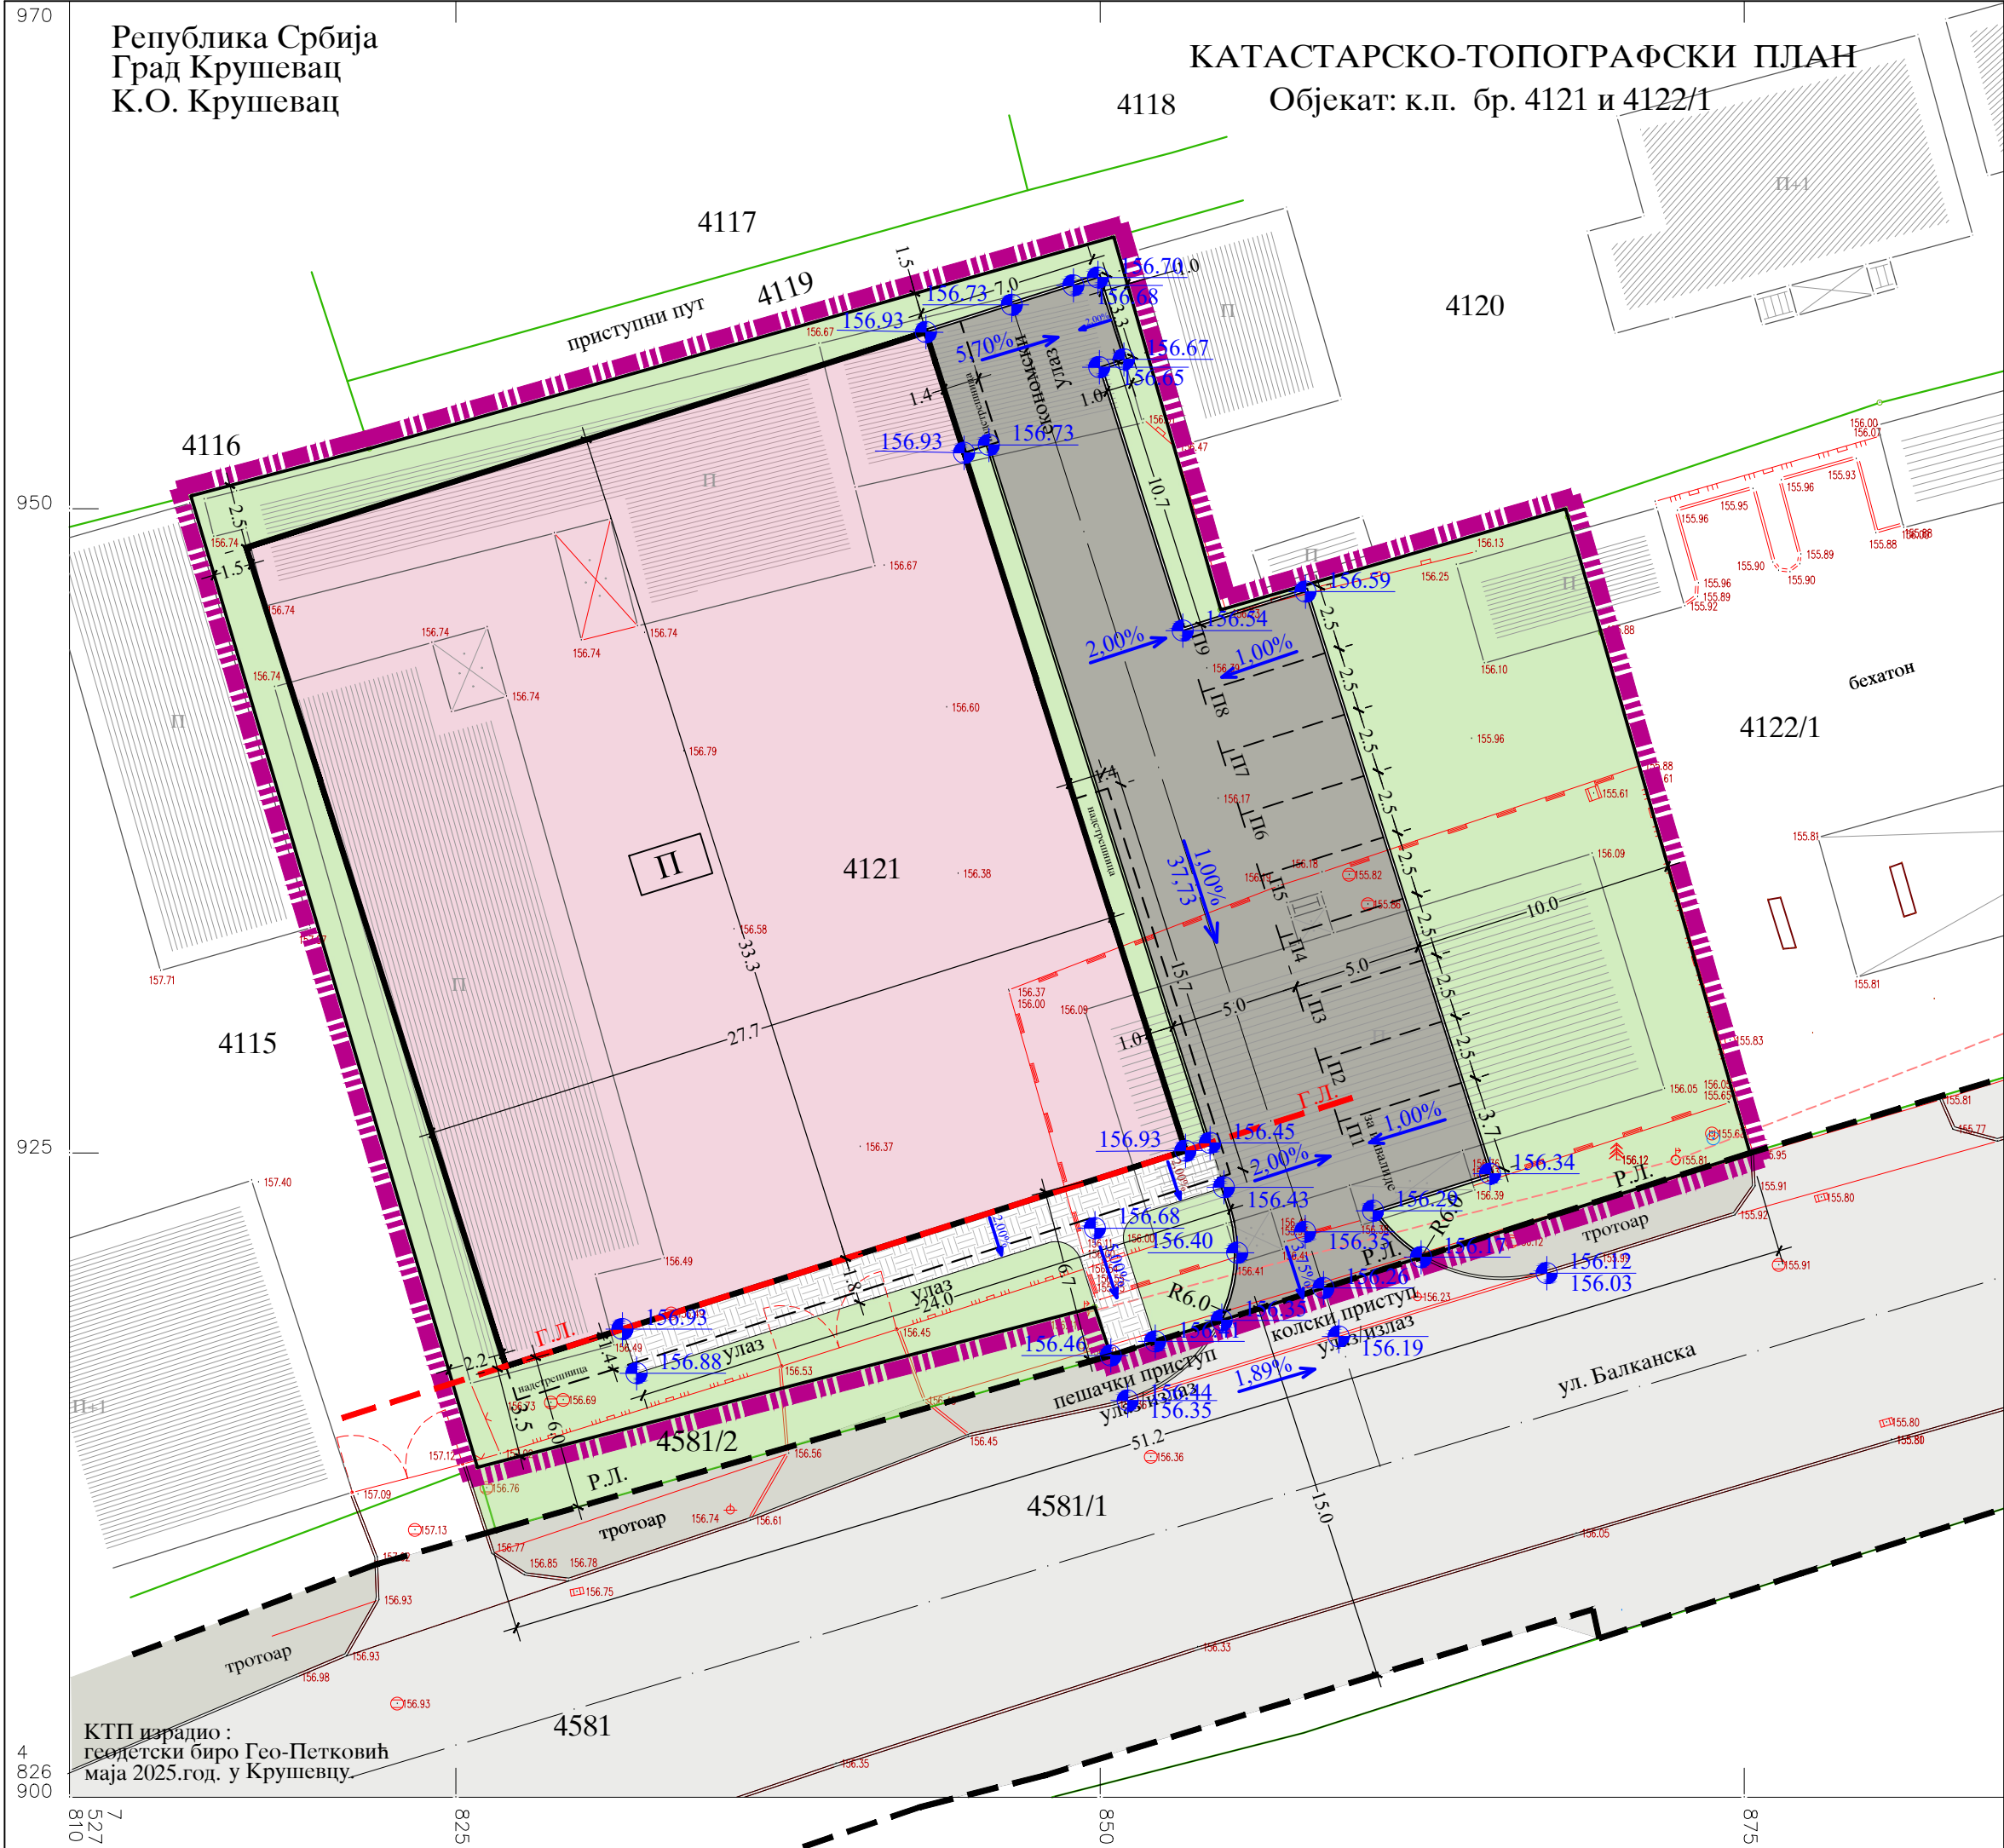


- ЛЕГЕНДА**
- Граница обухвата УП-а
 - Граница катастарске парцеле
 - Фактичко стање
 - 4581/1 Катастарски број парцеле

- ПЛАНИРАНА НАМЕНА И САДРЖАЈИ**
- Планирани објекат трговине
 - Саобраћајне површине - интерна саобраћајница, паркин простор
 - Пешачка комуникација
 - Зелене површине
 - К Положај контејнера за смеће
 - П Планирана спратност објекта

- ЈАВНЕ САОБРАЋАЈНЕ ПОВРШИНЕ**
- Улица у насељу (примарна) - Ул.Балканска
 - Тротоар у оквиру регулационог профила саобраћајнице

- РЕГУЛАЦИЈА**
- Р.Л. — Регулациона линија
 - Г.Л. — Грађевинска линија

- НИВЕЛАЦИЈА**
- 156.12 Апсолутна кота
 - 1.00% Подужни нагиб

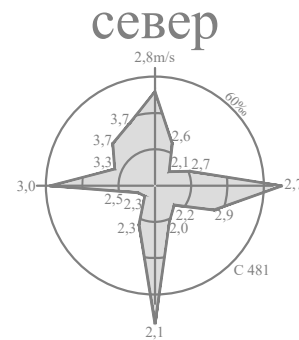

ЈАВНО ПРЕДУЗЕЋЕ ЗА УРБАНИЗАМ И ПРОЈЕКТОВАЊЕ КРУШЕВАЦ

УРБАНИСТИЧКИ ПРОЈЕКАТ
за изградњу објекта трговине на к.п.бр.4121 К. О. Крушевац
у Крушевцу

графички прилог:
**САОБРАЋАЈНО, РЕГУЛАЦИОНО И НИВЕЛАЦИОНО
РЕШЕЊЕ ЛОКАЦИЈЕ**

руководилац израде:
одговорни урбаниста:
Лидија Богићевић, дипл.инж.арх.; лиценца бр.200 0791 04
сарадник:
Невена Гуњак, дипл.инж.арх.
Предраг Арсић, дипл.инж.саоб.
Миљана Милосављевић, мастер.инж.грађ.

размера:
1:250

0м 10м

лист:
3