


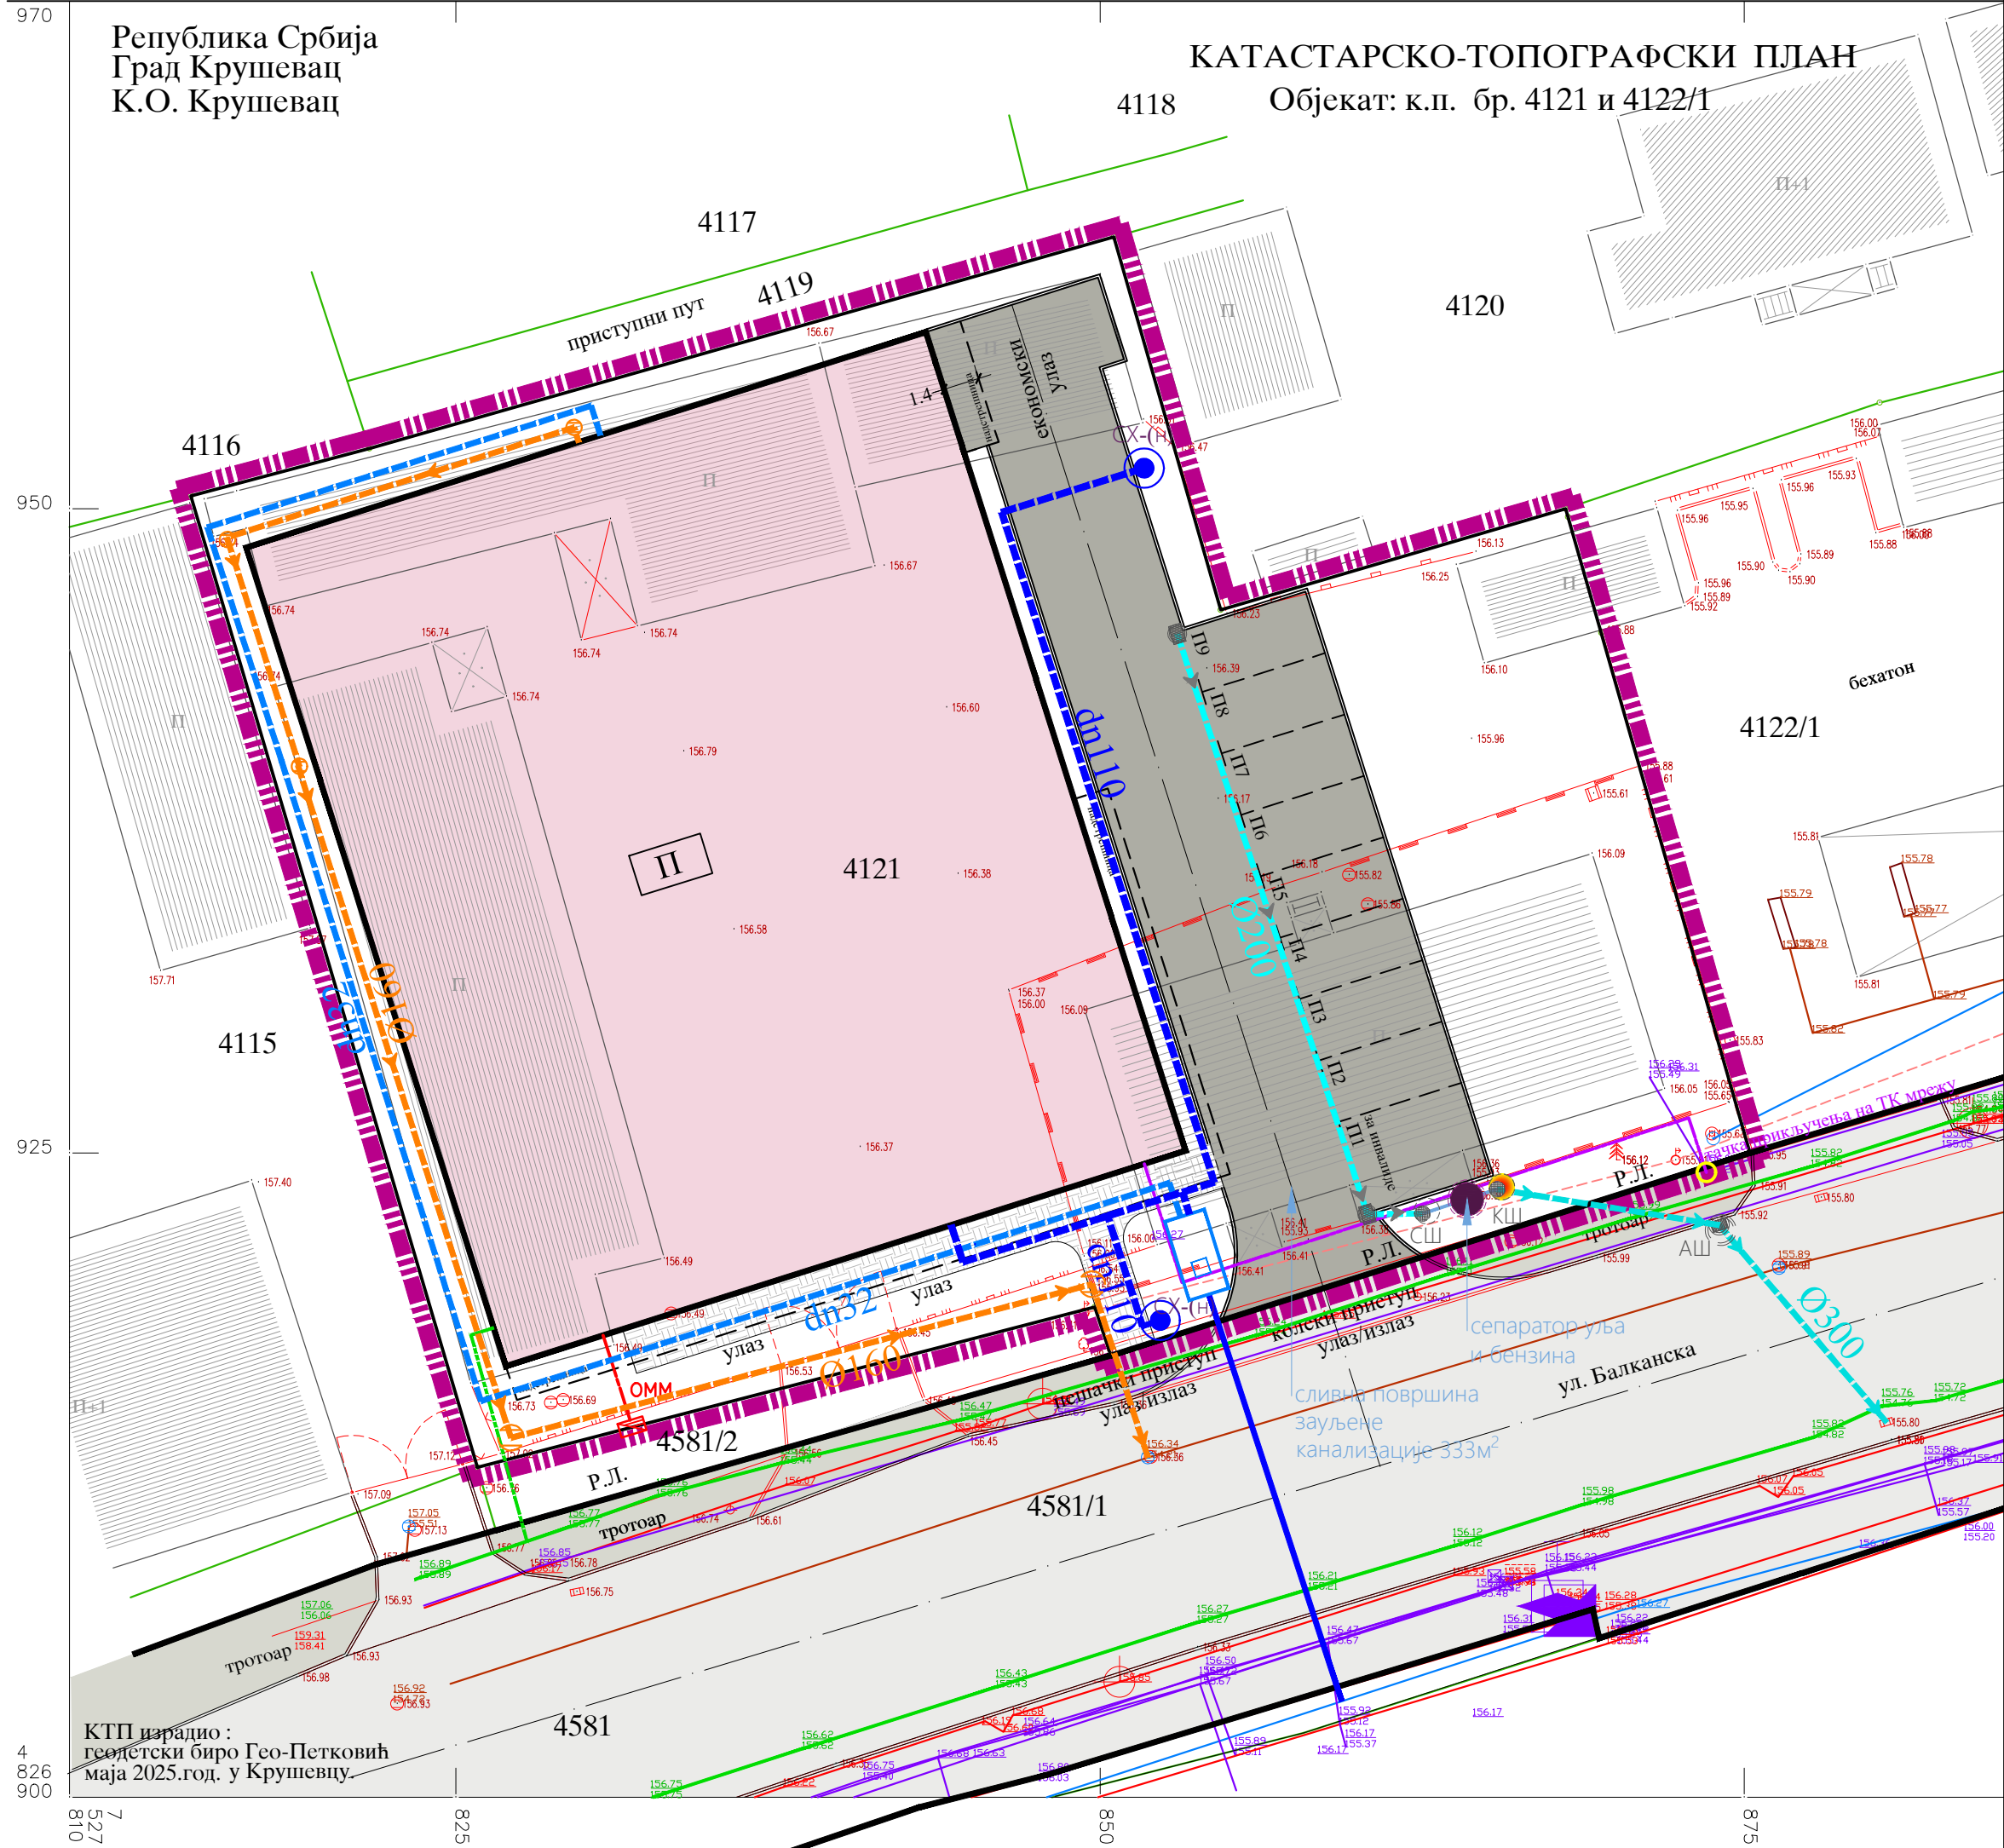

- ЛЕГЕНДА**
- Граница обухвата УП-а
 - Граница катастарске парцеле
 - Фактичко стање
 - Планирани објекат трговине
 - Саобраћајне површине - интерна саобраћајница, паркин простор
 - Пешачка комуникација
 - Јавна површина-примарна саобраћајница
 - Тротоар у оквиру регулационог профила саобраћајнице
 - ХИДРОТЕХНИКА
 - Водовод - постојећи
 - Канализација -постојећа
 - Планирани водоводни прикључак
 - Канализација отпадних вода - постојећи прикључак
 - Пројектована санитарна водоводна мрежа
 - Пројектована хидрантска водоводна мрежа
 - Пројектована мрежа фекалне канализације
 - Пројектована мрежа зауљене атмосферске канализације
 - Пројектована мрежа атмосферске канализације
 - Планирани водомерни шахт
 - Спољни хидрант
 - Сепаратор уља и бензина
 - Сабирни шахт са таложником
 - Контролни шахт
 - Шахт са сливном решетком и таложником

- ЕЛЕКТРОЕНЕРГЕТИКА
- Електроенергетски водови - постојећи
 - Електроенергетски водови -ваздушни - постојећи
 - Траса електроенергетских водова
 - ОММ - орман мерног места
- ТЕЛЕКОМУНИКАЦИЈЕ
- ТК водови - постојећи
 - ТК водови - планирани
- ЕНЕРГОФЛУИДИ - ГАС
- Гасовод - постојећи
 - Гасовод - планирани

ЈАВНО ПРЕДУЗЕЋЕ ЗА УРБАНИЗАМ И ПРОЈЕКТОВАЊЕ КРУШЕВАЦ

УРБАНИСТИЧКИ ПРОЈЕКАТ
за изградњу објекта трговине на к.п.бр.4121 К. О. Крушевац
у Крушевцу

графички прилог:

СИНХРОН ПЛАН

руководилац израде:

одговорни урбаниста:
Лидија Богићевић, дипл.инж.арх.; лиценца бр. 200 0791 04

сарадник:
Невена Гуњак, дипл.инж.арх.
Миљан Марковић, инж.маш.

одговорни урбаниста инфраструктуре:
хидротехника:
Славица Николић, дипл.инж.гра.; лиценца бр. 203 0768 04

електроенергетика:
Драгослав Ж. Радојевић, дипл.инж.ел.; лиценца бр .203 0704 04

телекомуникације:
Слободан Николић, дипл.инж.ел.; лиценца бр. 203 0372 03

размера:
1:250

0м 10м

лист:
4