

1.1. NASLOVNA STRANA DELA PROJEKTA

1 – PROJEKAT ARHITEKTURE

Investitor: **BG PRODUKT 1996 DOO Kruševac, ul. Omladinska5**

Objekat: **Zgrada za trgovinu na veliko i malo,
spratnosti P, ul. Balkanska 83, Kruševac na k.p.br. 4121
KO Kruševac**

Vrsta tehničke dokumentacije: **IDR - IDEJNO REŠENJE**

Oznaka i naziv dela projekta: **1 - PROJEKAT ARHITEKTURE**

Vrsta radova: **Izgradnja novog objekata**

Projektant: **Zoran Nedeljković preduzetnik,
Projektni biro "Architect", ul. Velje Viktorovića 9,
Kruševac**

Odgovorno lice projektanta: **Zoran D Nedeljković**


Potpis:



Odgovorni projektant: **Zoran D Nedeljković dipl.ing. arh.**

Broj licence: **300 J668 11**

Potpis:

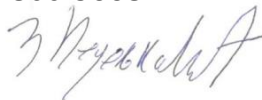

Broj dela projekta:

IDR - 17-02/25

Mesto i datum:

Kruševac, April 2025.

1.2. SADRŽAJ

1.1.	Naslovna strana dela projekta		
1.2.	Sadržaj dela projekta		
1.3.	Rešenje o imenovanju odgovornog projektanta dela projekta		
1.4.	Izjava odgovornog projektanta dela projekta		
1.5.	Tekstualna dokumentacija		
1.6.	Numerička dokumentacija		
	1.6.1	Tabelarni prikaz površina objekta	
	1.6.2	Procenjena vrednost projektovanih radova	
1.7.	Grafička dokumentacija		
1.7.1	Novoprojektovano stanje		
	1.7.1/01	Situaciono - nivelacioni plan	R = 1:250
	1.7.1/02	Osnova temelja	R = 1:100
	1.7.1/03	Osnova prizemlja	R = 1:100
	1.7.1/04	Osnova krovnih ravni	R = 1:100
	1.7.1/05	Presek 1-1	R = 1:100
	1.7.1/06	Južna fasada	R = 1:100
	1.7.1/07	Istočna fasada	R = 1:100
	1.7.1/8	Severna fasada	R = 1:100
	1.7.1/9	Zapadna fasada	R = 1:100

1.3. REŠENJE O IMENOVANJU ODGOVORNOG PROJEKTANTA

Na osnovu člana 128. Zakona o planiranju i izgradnji („Službeni glasnik RS”, br. 72/09, 81/09 – ispravka, 64/10–odluka US, 24/11, 121/12, 42/13–odluka US, 50/13–odluka US, 98/13–odluka US, 132/14, 145/14, 83/18, 31/19, 37/19 – dr. zakon, 9/20, 52/21 i 62/23) i odredbi Pravilnika o sadržini, načinu i postupku izrade i načinu vršenja kontrole tehničke dokumentacije prema klasi i nameni objekata, kao:

ODGOVORNI PROJEKTANT

za izradu: **1- PROJEKTA ARHITEKTURE** koji je deo IDR IDEJNOG REŠENJA
za izgradnju - Zgrade za trgovinu na veliko i malo, spratnosti P, ul. Balkanska 83,
Kruševac na k.p.br. 4121 KO Kruševac

određuje se:

Zoran D Nedeljković dipl.ing. arh. 300 J668 11

Projektant:

**Zoran Nedeljković preduzetnik,
Projektni biro«ArchiTECT»,
ul.Velje Viktorovića 9, Kruševac**

Odgovorno lice/zastupnik:

Zoran D Nedeljković

Potpis:



Broj dela projekta:

IDR - 17-02/25

Mesto i datum:

Kruševac, April 2025.

1.4. IZJAVA ODGOVORNOG PROJEKTANTA PROJEKTA 1 – ARHITEKTURA

Odgovorni projektant projekta **1- PROJEKAT ARHITEKTURE,**

koji je deo IDR IDEJNOG REŠENJA za izgradnju – Zgrade za trgovinu na veliko i malo, spratnosti P, ul. Balkanska 83, Kruševac na k.p.br. 4121 KO Kruševac

Zoran D Nedeljković dipl.ing. arh. 300 J668 11


I Z J A V L J U J E M

1. Da je projekat izrađen u skladu sa Zakonom o planiranju i izgradnji, („Službeni glasnik RS”, br. 72/09, 81/09 – ispravka, 64/10–odluka US, 24/11, 121/12, 42/13–odluka US, 50/13–odluka US, 98/13–odluka US, 132/14, 145/14, 83/18, 31/19, 37/19 – dr. zakon, 9/20, 52/21 i 62/23) i odredbi Pravilnika o sadržini, načinu i postupku izrade i načinu vršenja kontrole tehničke dokumentacije prema klasi i nameni objekata,
2. Da je projekat u svemu u skladu sa načinima za obezbeđenje ispunjenja osnovnih zahteva za objekat predviđenih elaboratima i studijama.

Odgovorni projektant : **Zoran D Nedeljković dipl.ing. arh.**

Broj licence: **300 J668 11**

Potpis:

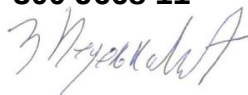

Broj dela projekta:
Mesto i datum:

**IDR - 17-02/25
Kruševac, April 2025.**

1.5. TEKSTUALNA DOKUMENTACIJA

1.5.1 TEHNIČKI OPIS POSTOJEĆEG OBJEKTA

1.1. OPIS OBJEKTA

Povod izrade Idejnog rešenja je namera investitora za izgradnju **objekta za trgovinu, spratnosti P, ul. Balkanska 83, Kruševac na k.p.br. 4121 KO Kruševac.**

Cilj izrade Idejnog rešenja je stvaranje preduslova za dobijanje lokacijskih uslova za izgradnju predmetnog objekta.

Predmetna lokacija obuhvaćena je Planom detaljne regulacije „Bivolje 2“.

1.2. LOKACIJA

Predmetna parcela na kojoj se planirana izgradnja objekta trgovine pozicionirana je u stambenom naselju "Bivolje", sa direktnim pristupom na primarnu saobraćajnicu Ul.Balkansku. Parcela je u blagom padu.

Sa severne strane parcela se graniči sa kat. parcelama broj 4116, 4119 i 4120 KO Kruševac.

Sa južne strane parcela se graniči sa kat parcelama broj 4581/1 i 4581/2 obe KO Kruševac.

Sa istočne strane parcela se graniči sa kat.parc.br. 4120 i 4122/1 obe KO Kruševac.

Sa zapadne strane parcela se graniči sa kat. parcelom broj 4115 K.O. Kruševac.

1.3. DISPOZICIJA I NIVELACIJA,

Horizontalna i vertikalna regulacija definisane su gabaritima objekta i spratnošću objekta.

Ukupna bruto površina objekta je 922,24m².

Obodne dimenzije objekta su: 27,67+33,33+27,67+33,33m.

Dispozicija planiranog objekta na parceli, data je u skladu sa Planom detaljne regulacije „Bivolje 2“, ("Sl. List grada Kruševca" br.15/2020).

Za nultu kotu uzeta je kota prizemlja $\pm 0,0 = (157,087)$ NVM i u odnosu na istu je definisana visina objekta, i to visina krovne atike $+9,00 = (166,087)$ NVM, dok je visina slemena objekta $+8,69 = (165,777)$ NVM

Kota trotoara je na $- 0,15 = (156,93)$ NVM u odnosu na nultu kotu. Nivelacija partera prilagođena je postojećem terenu i niveleti pristupne saobraćajnice.

1.4. SAOBRAĆAJNO REŠENJE,

Prilaz parceli je sa južne strane preko ulice Bivoljske, kat. parcele broj 4581/1, K.O. Kruševac odakle se ostvaruje pešački i kolski pristup.

Pristup lokaciji se ostvaruje direktno sa ulice preko dva ulaza/izlaza, jedan preko pešačke staze za korisnike (kupce) i drugi kolski, za pristup motornih vozila.

Za pešački ulaz/izlaz do objekta planirana je popločana pešačka staza sa platoom ispred ulaza u sam objekat.

Za ulaz /izlaz motornih vozila planirana je interna saobraćajnica širine 5,0m celom dužinom istočne strane parcele.

U delu ulaznog i izlaznog grla saobraćajnog priključka, interna saobraćajnica projektovana je tako da se nivelaciono uklapa sa nivelacijom Balkanske ulice.

U okviru same lokacije nema denivelisanih prelaza.

U zoni trotoara (pešačkog prelaza- preko kolskog saobraćajnog priključka) planirane su rampe za povezivanje trotoara i kolovoza.

Ulaz i izlaz na lokaciju moguć je samo da desnim skretanjem, levo skretanje je zabranjeno.

Parkiranje se obezbeđuje u okviru građevinske parcele duž istočne strane upravno u jednom redu.

Dimenzije parking mesta (upravno parkiranje) je 2.5x5,0m i 3,7*5,0 jedno mesto (za upravno parkiranje za osobe sa invaliditetom). Projektom je ostvareno 9 parking mesta od kojih je jedno predviđeno za osobe sa invaliditetom. Prilikom izrade prostora za parkiranje korišćen je srpski standard SRPS U.S4.234 iz aprila, 2020. godine.

1.5. PARTERNO UREĐENJE,

Parternim uređenjem je predviđeno da se sa južne strane oko objekta uradi trotoari sa potrebnim padovima.

Sa severne, zapadne i istočne strane oko objekta planirana je zelena površina sa niskim rastinjem, kao i južne strane do kat.parc, broj. 4581/2 K.O. Kruševac.

Ostvaren je procenat uredjenih zelenih i slobodnih površina od 32,38%.

Dvorište se predviđa kao uređen, osvetljen i ozelenjeni prostor.

a na zelenim površinama planirane su dekorativne vrste manjih dimenzija, razne forme četinara i niskih lišćara. Na parkinzima su planirani drvoredi visokih lišćara koji svojom krošnjom stvaraju zasenu. Na zelenim trakama duž interne saobraćajnice i objekta planirano je formiranje niskih bordura, od niskog ili poleglog rastinja, ostatak zelenih površina planiran je za zasnivanje travnjaka.

Atmosferska voda sa krovnih površina prihvaćena je odgovarajućim olucima a onda otvorenim kanalnim sistemom (rigolama) sprovodi i usmerava u okviru parcele, na način koji ne ugrožava susedne parcele.

1.6. ARHITEKTONSKO I FUNKCIONALNO REŠENJE,

Gabarit projektovanog objekta je postavljen u okviru građevinskih linija, što je definisano u grafičkom prikazu.

Objekat je funkcionalno zamišljen kao zgrada za trgovinu na veliko i malo, spratnosti P. Objekat poseduje 3 ulaza/izlaza od kojih su 2 ulaza/izlaza sa južne strane po kraćoj strani objekta dok je jedan planiran duž istočne strane po dužoj strani objekta. Projektom je pokrivanje krova predviđeno kao slagani krov velike otpornosti na požar kao dvovodan sa maksimalnim nagibom krovnih ravni 6,25° i orijentacijom slemena sever-jug. Krov je oivicen sa svih strana krovnom atikom od panela. Iznad ulaza u objekat sa južne i istočne strane predviđena je konzolna nadstrešnica koja je širine 1,40m. Za izlazak na krov projektovane su spoljašnje metalne penjalice na severnoj strani objekta.

Konstrukcija objekta spratnosti P, je čelična. Glavni noseći sistem je dvobrodna ramovska struktura, sastavljena od rešetkastih rigli, statičkog sistema proste grede, raspona 13,62m+13,62m i stubova koji se zglobno vezuju za njih, a uklješteni su u temelje. Fundiranje se vrši na dubini od -1,34m u dobro zbijenom pošljunčanom tlu i ispod zone tačke mržnjenja tla, od kote budućeg regulisanog terena. Temelji samci, temeljni vratovi, vezne grede armirani potrebnom rebrastom armaturom prema statickom proračunu i uzeti u obzir da je marka betona min MB30.

Sadržaj prostora je takav da može da zadovolji standarde za ovu vrstu objekta, zadovoljavajući potrebe svih korisnika. Funkcionalni raspored objekta je sledeći: Prizemlje: 1. poslovni prostor, 2. toaleti.

1.7. MATERIJALIZACIJA

Materijalizacija zidova ispune objekta je sledeća:

- Zidovi fasadne ispune su: fasadni sendvič paneli.
- Unutrašnji zidovi su od gipskarton ploča na podkonstrukciji, gletovani i obojeni.
- Krovni pokrivač je slagani krov velike otpornosti na požar na čeličnoj podkonstrukciji.
- Spoljna stolarija je od ALU profila, u boji po izboru investitora, zastakljena termopan staklom debljine adekvatne projektovanoj dimenziji stakla.
- Unutrašnja stolarija je PVC.
- Prilazi i staze oko objekta predviđeni su od nabijenog betona sa dekorativnim popločavanjem (behaton).

1.8. INSTALACIJE

U objektu su predviđene sve standardne instalacije koje podrazumeva ovaj tip objekta.

Hidrotehničke instalacije: Po uslovima JKP Vodovod Kruševac br. 94/25 od 08.05.2025

Elektroenergetske instalacije: po uslovima 2561200.D.11-186211/2-25 od 09.05.2025.god

Gasovodna mreža:

Predmetni objekat se priključuje zasebno i to na postojeći distributivni gasovod DGM „Kruševac Centar - za naselje Bivolje“, za koju je ishodovano Rešenje o ozakonjenju broj 351- 794/2015-01 od 09.12.2015. godine, radnog pritiska 2,5bar.

Telekomunikacije: po uslova preduzeća „Telekom Srbija“ AD broj 198521/3-2025 od 14.05.2025)



Odgovorni projektant:

Zoran D Nedeljković dipl. ing. arh.
300J668 11

1.6. NUMERIČKA DOKUMENTACIJA

Planirani objekat, spratnosti P.

BILANS POVRŠINA	POVRŠINA (m ²)	UČEŠĆE U UKUPNOJ POVRŠINI (%)
POVRŠINA PARCELE (m ²)	1853,00 m²	
POVRŠINA POD OBJEKTIMA (m ²)	Novoprojektovani P = 922,24 m²	
POVRŠINA POD OBJEKTIMA KOJI SE UKLANJAJU (m ²)	Postojeći objekat P (br.1)+ Postojeći objekat P (br.2)+ Postojeći objekat P (br.3)+ Postojeći objekat P (br.4)+ Postojeći objekat P (br.5)= 223,0+150,0+67,0+227,0+24=691m²	
SLOBODNA POVRŠINA (m ²)	(930,76 m²)	

UPOREDNI PODACI

TABELA 1

UPOREDNI PODACI	OSTVARENI PARAMETRI PREMA POSTOJEĆEM STANJU	OSTVARENI PARAMETRI PREMA IDEJNOM RESENJU
POVRŠINA PARCELE (m ²)	/	1853,00 m²
SPRATNOST	/	P
STEPEN ZAUZETOSTI (%)	/	49,77 %
BRUTO POVRŠINA PRIZEMLJA (m ²)	/	Novoprojektovani P = 922,24 m²
PROCENAT UREĐENIH ZELENIH I SLOBODNIH POVRŠINA	/	32,38%
BROJ PARKING MESTA NA PARCELI	/	9
UKUPAN BROJ JEDINICA	/	1

OBODNE DIMENZIJE NOVOPLANIRANOG POSLOVNOG OBJEKTA SPRATNOSTI P:
27,67+33,33+27,67+33,33m.



Odgovorni projektant:

Zoran D Nedeljković dipl. ing. arh.300J668 11

1.6.1 TABELARNI PRIKAZ POVRŠINA POSLOVNOG OBJEKTA SPRATNOSTI P

<u>PRIZEMLJE</u>					
<i>naziv prostorije</i>		<i>obrada</i>		<i>obim /m/</i>	<i>površina /m²/</i>
		<i>pod</i>	<i>zid</i>		
<i>1</i>	<i>Poslovni prostor</i>	<i>granitna keramika</i>	<i>termoizolacioni panel</i>	<i>126,45</i>	<i>903,78</i>
<i>2</i>	<i>Toaleti</i>	<i>granitna keramika</i>	<i>ker.pločice/ termoizolacioni panel</i>	<i>9,30</i>	<i>5,37</i>
<i>neto površina</i>					<i>909,16</i>

ukupna neto površina prizemlja 909,16 m²

ukupna bruto površina prizemlja 922,24 m²

1.7. GRAFIČKA DOKUMENTACIJA

1.7.1 NOVOPROJEKTOVANO STANJE

Republika Srbija
Grad Kruševac
K.O. Kruševac

LEGENDA



Novoprojektovani objekat
spratnosti P



kolski pristup ; ulaz/izlaz



pešački pristup ; ulaz/izlaz



ekonomski pristup ; ulaz/izlaz




glavni ulaz u objekat



kontejner



Granica parcele (katastarsko stanje)

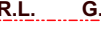

Regulaciona (Građevinska) linija




zelene površine



Saobraćajne površine - interna saobraćajnica, parkin prostor



pešačka komunikacija

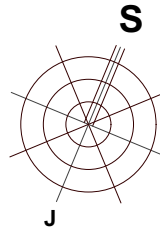

A.N.K objekta = 157,087

+9,00 kota krovne atike
166,087

±0,00 kota poda Pr
157,087

-0,15 kota trotoara
156,93

apsolutna kota poda prizemlja 157,087
relativna visina krovne atike (+9.00)
apsolutna visina slemena objekta (165,777)



Projektni biro "ArchiTECT", Velje Viktorovića 9, Kruševac

odgovorni projektant:

Zoran Nedeljković dipl.inž.arh.
broj licence 300 J668 11

naziv investitora:

BG PRODUKT 1996 DOO Kruševac,
ul. Omladinska 5

naziv objekta:

Zgrada za trgovinu na veliko i
malospratnosti P,
ul. Balkanska 83, Kruševac na k.p.br. 4121
K.O. Kruševac

oznaka vrste teh. dok.

IDR - IDEJNO REŠENJE

oznaka i naziv dela projekta:

1- PROJEKAT ARHITEKTURE

naziv crteža

SITUACIONO-NIVELACIONI PLAN

razmera



R 1:250

datum

april 2025.

broj crteža:


01

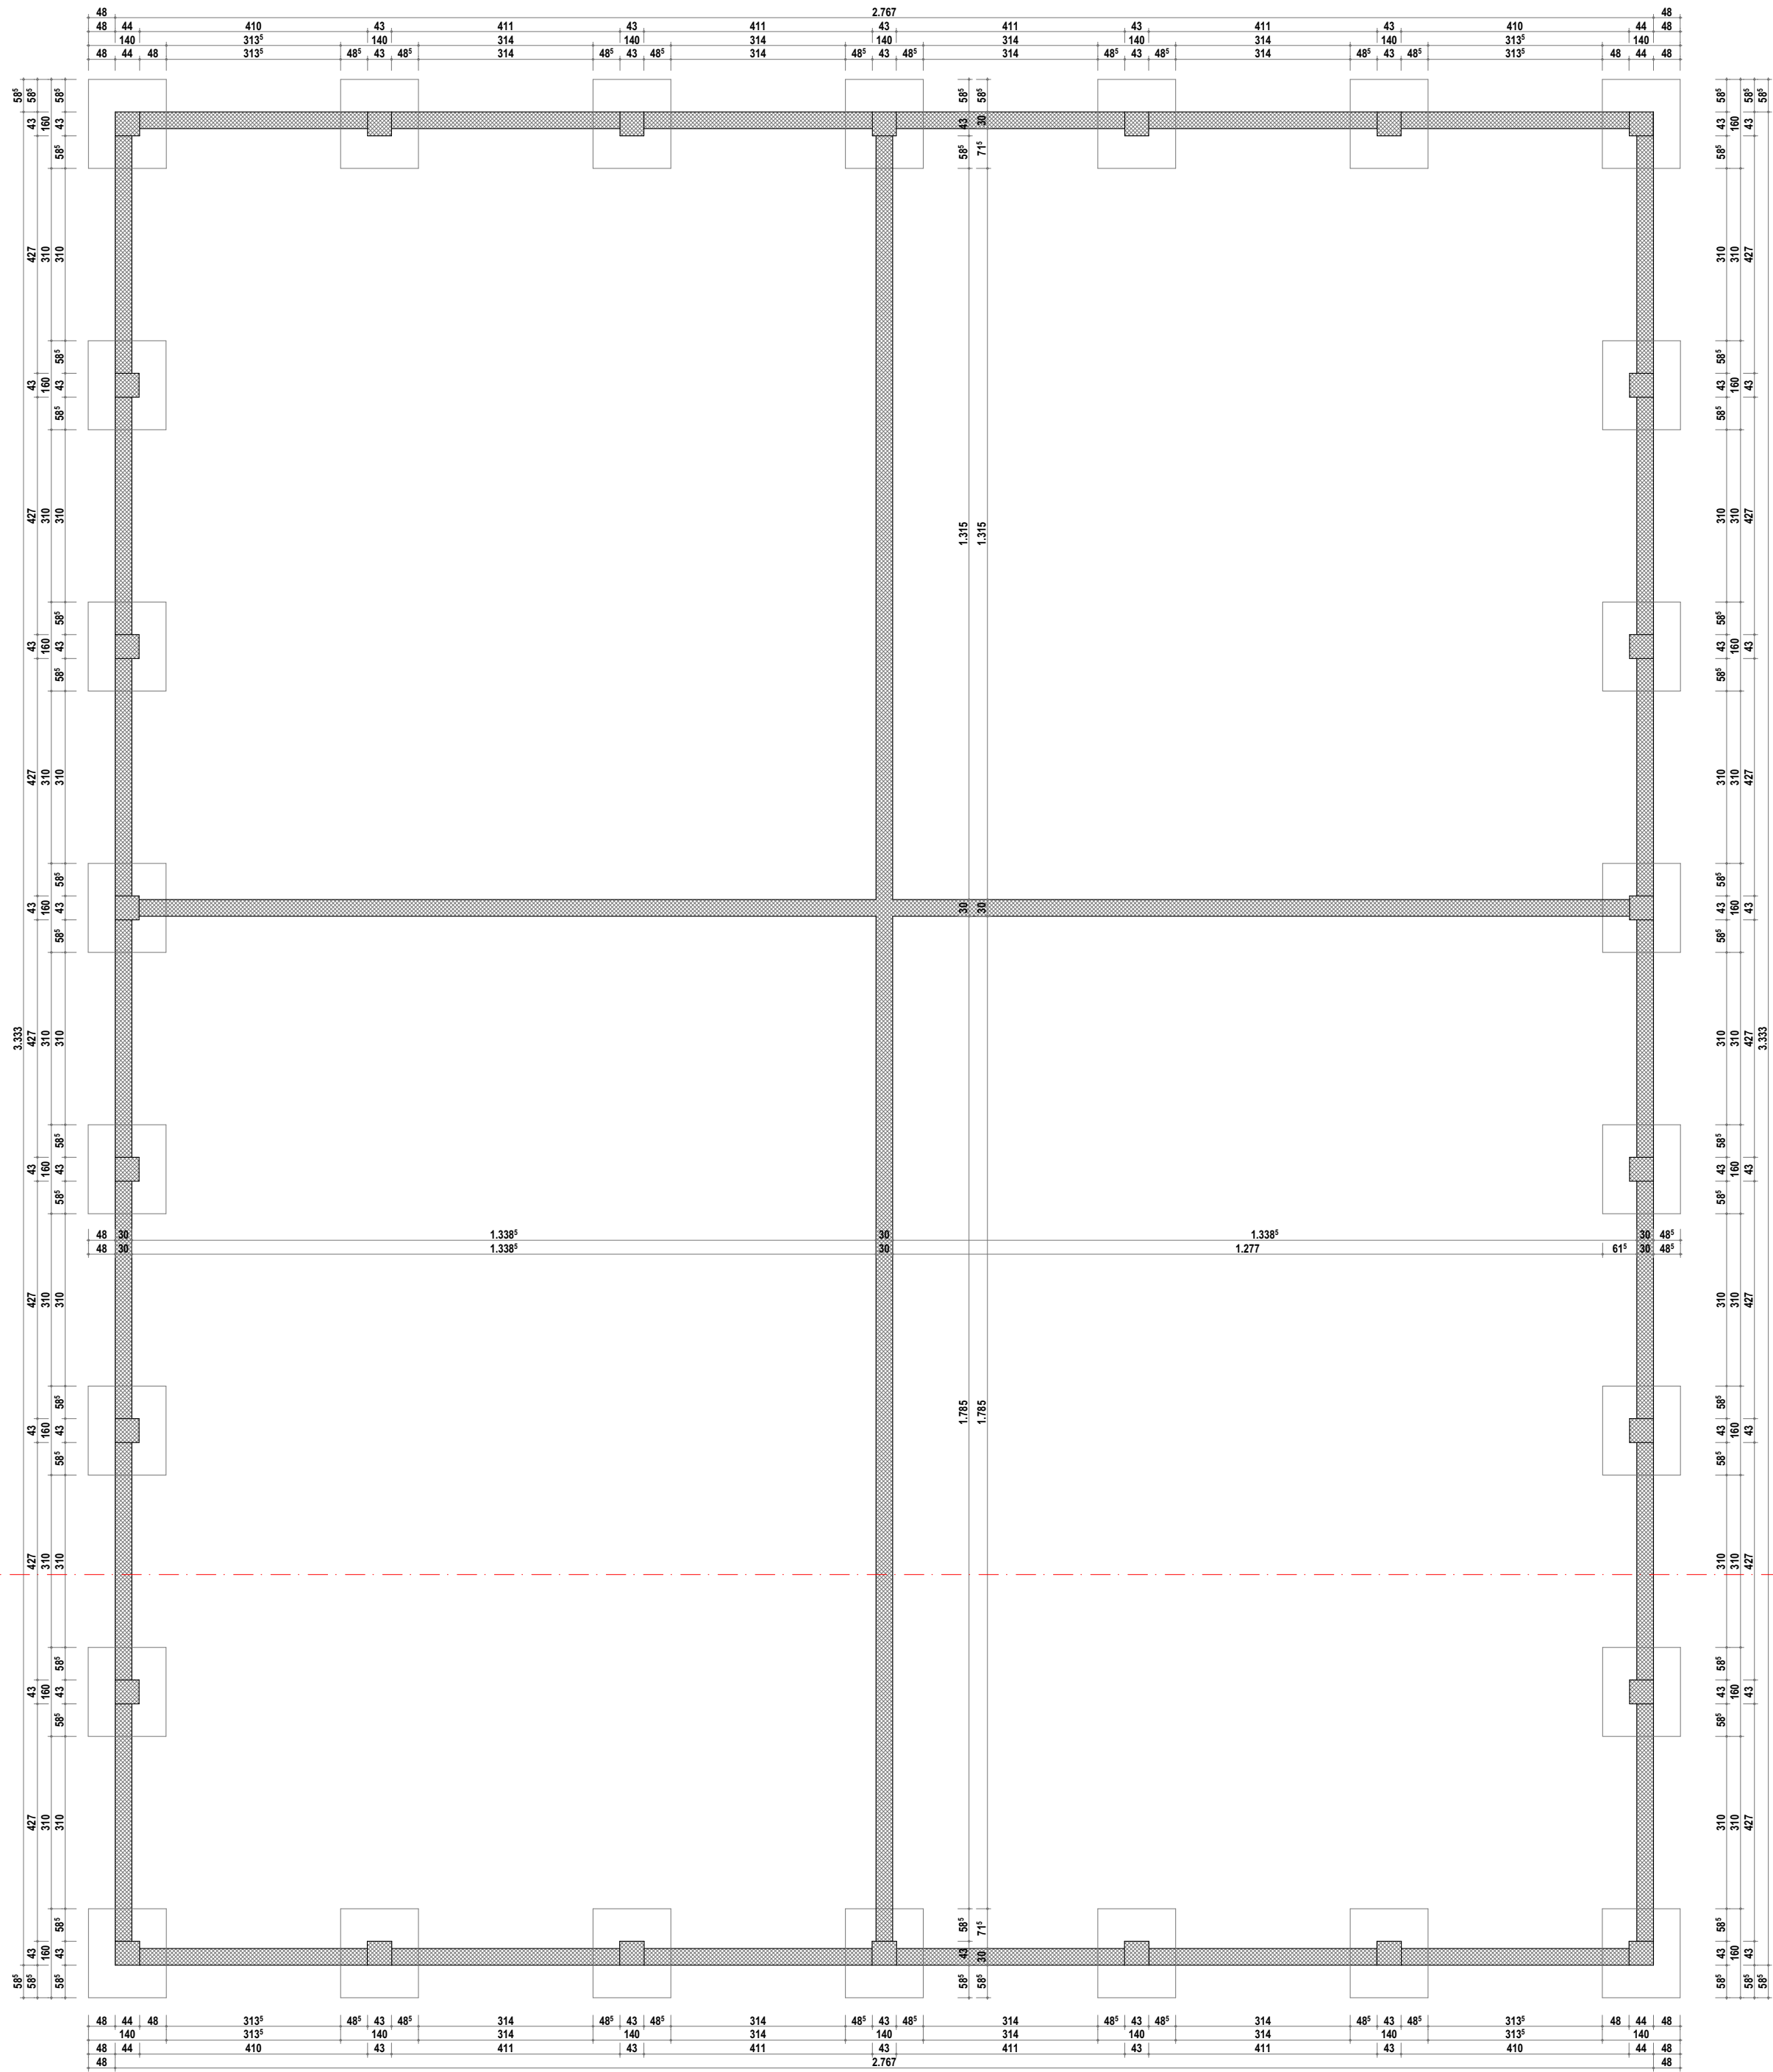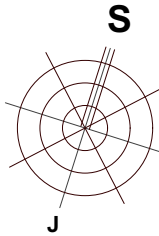

LEGENDA MATERIJALA

- sendvič panel
- GK ploče na podkonstrukciji
- armirani beton
- nearmirani beton
- šljunak
- zemlja

Projektni biro "ArchITECT", Velje Viktorovića 9, Kruševac		
odgovorni projektant: Zoran Nedeljković dipl.inž.arh. broj licence 300 J668 11		oznaka vrste teh. dok. IDR - IDEJNO REŠENJE
naziv investitora: BG PRODUKT 1996 DOO Kruševac, ul. Omladinskaš		oznaka i naziv dela projekta: 1- PROJEKAT ARHITEKTURE
naziv objekta: Zgrada za trgovinu na veliko i malo spratnosti P, ul. Balkanska 83, Kruševac na k.p.br. 4121 K.O. Kruševac		naziv crteža OSNOVA TEMELJA
razmera	R 1:100	broj crteža: 02
datum	april 2025.	

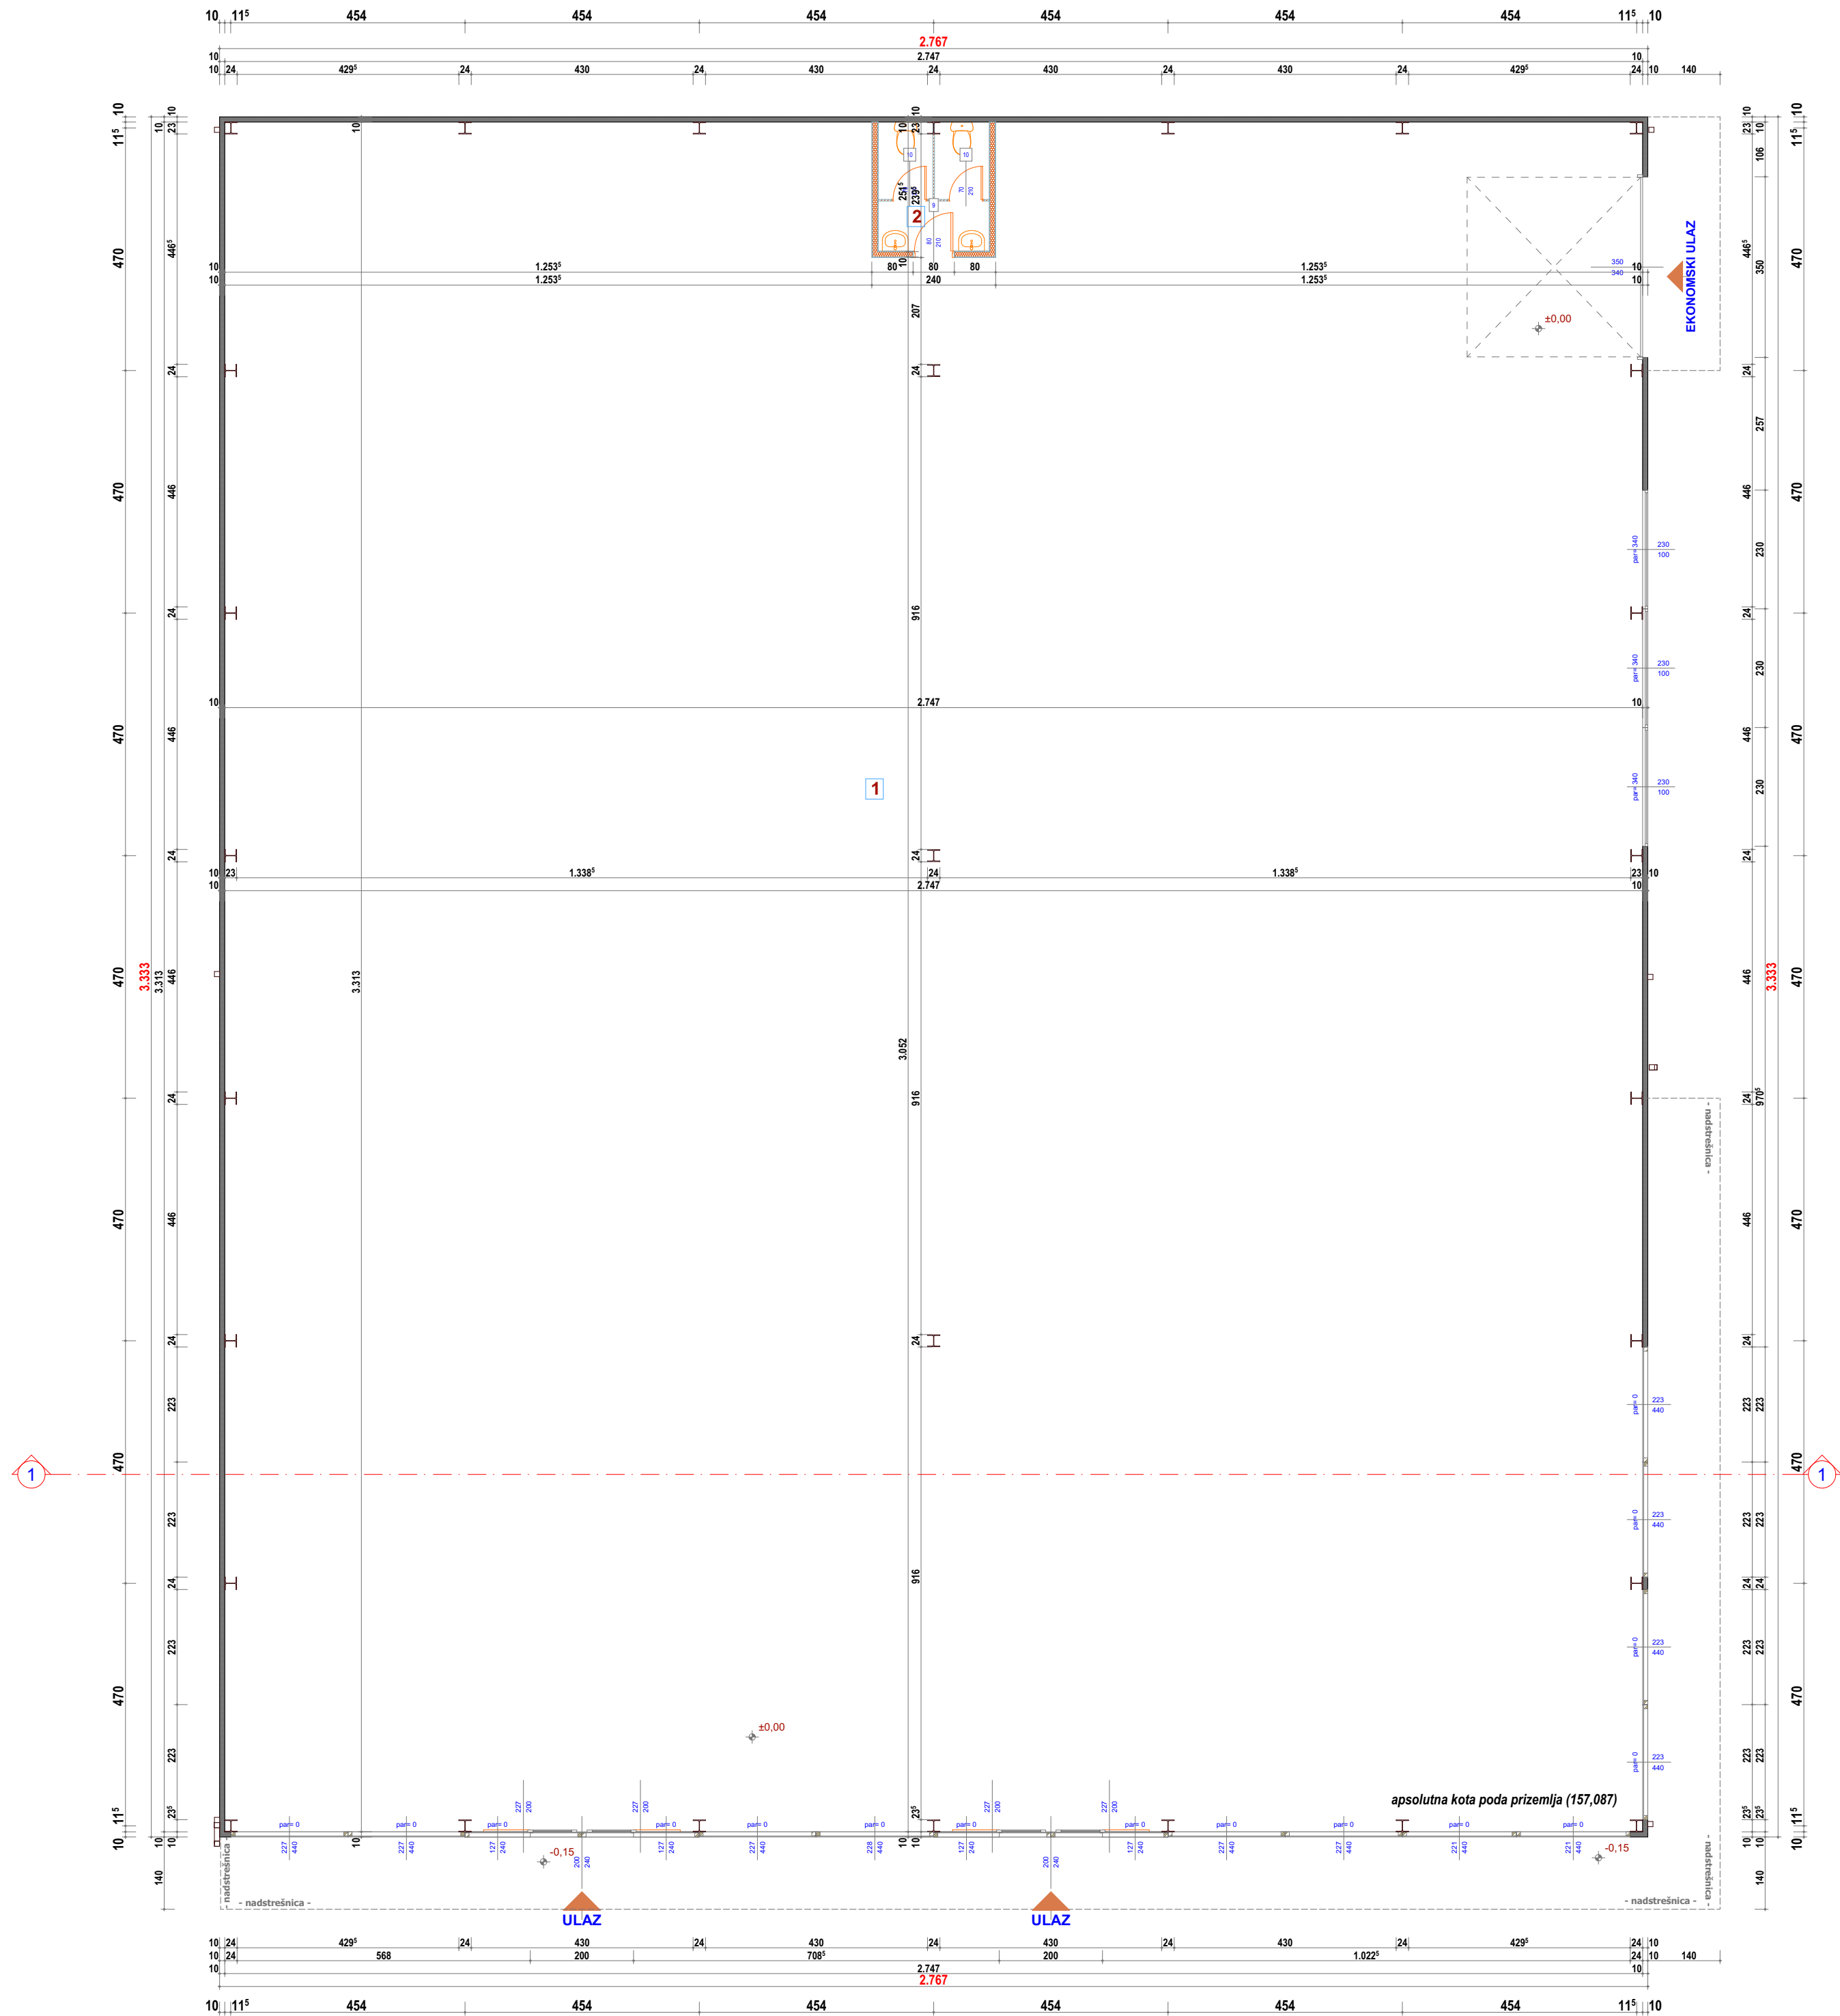

PRIZEMLJE				
naziv prostorije	obrada		obim /m/	površina /m ² /
	pod	zid		
1 Poslovni prostor	granitna keramika	termoizolacioni panel	126,45	903,78
2 Toaleti	granitna keramika	ker.pločica/ termoizolacioni panel	9,30	5,37
neto površina			909,16	

ukupna neto površina prizemlja 909,16 m²

ukupna bruto površina prizemlja 922,24 m²

LEGENDA MATERIJALA

- sendvič panel
- GK ploče na podkonstrukciji
- amirani beton
- neamirani beton
- šljunak
- zemlja

Δ.N.K objekta = 157,087

- +9,00 kota krovne atike 166,087
- ±0,00 kota poda Pr 157,087
- 0,15 kota trotoara 156,93

Projektni biro "ArchITECT", Velje Viktorovića 9, Kruševac

odgovorni projektant:
Zoran Nedeljković dipl.inž.arh.
broj licence 300 J668 11

naziv investitora:
BG PRODUKT 1996 DOO Kruševac,
ul. Omladinskaš

naziv objekta:
Zgrada za trgovinu na veliko i malo spratnosti P,
ul. Balkanska 83, Kruševac na k.p.br. 4121 K.O.
Kruševac


oznaka i naziv dela projekta:
1- PROJEKAT ARHITEKTURE

razmera
datum

R 1:100
april 2025.

broj crteža:
03

OSNOVA PRIZEMLJA

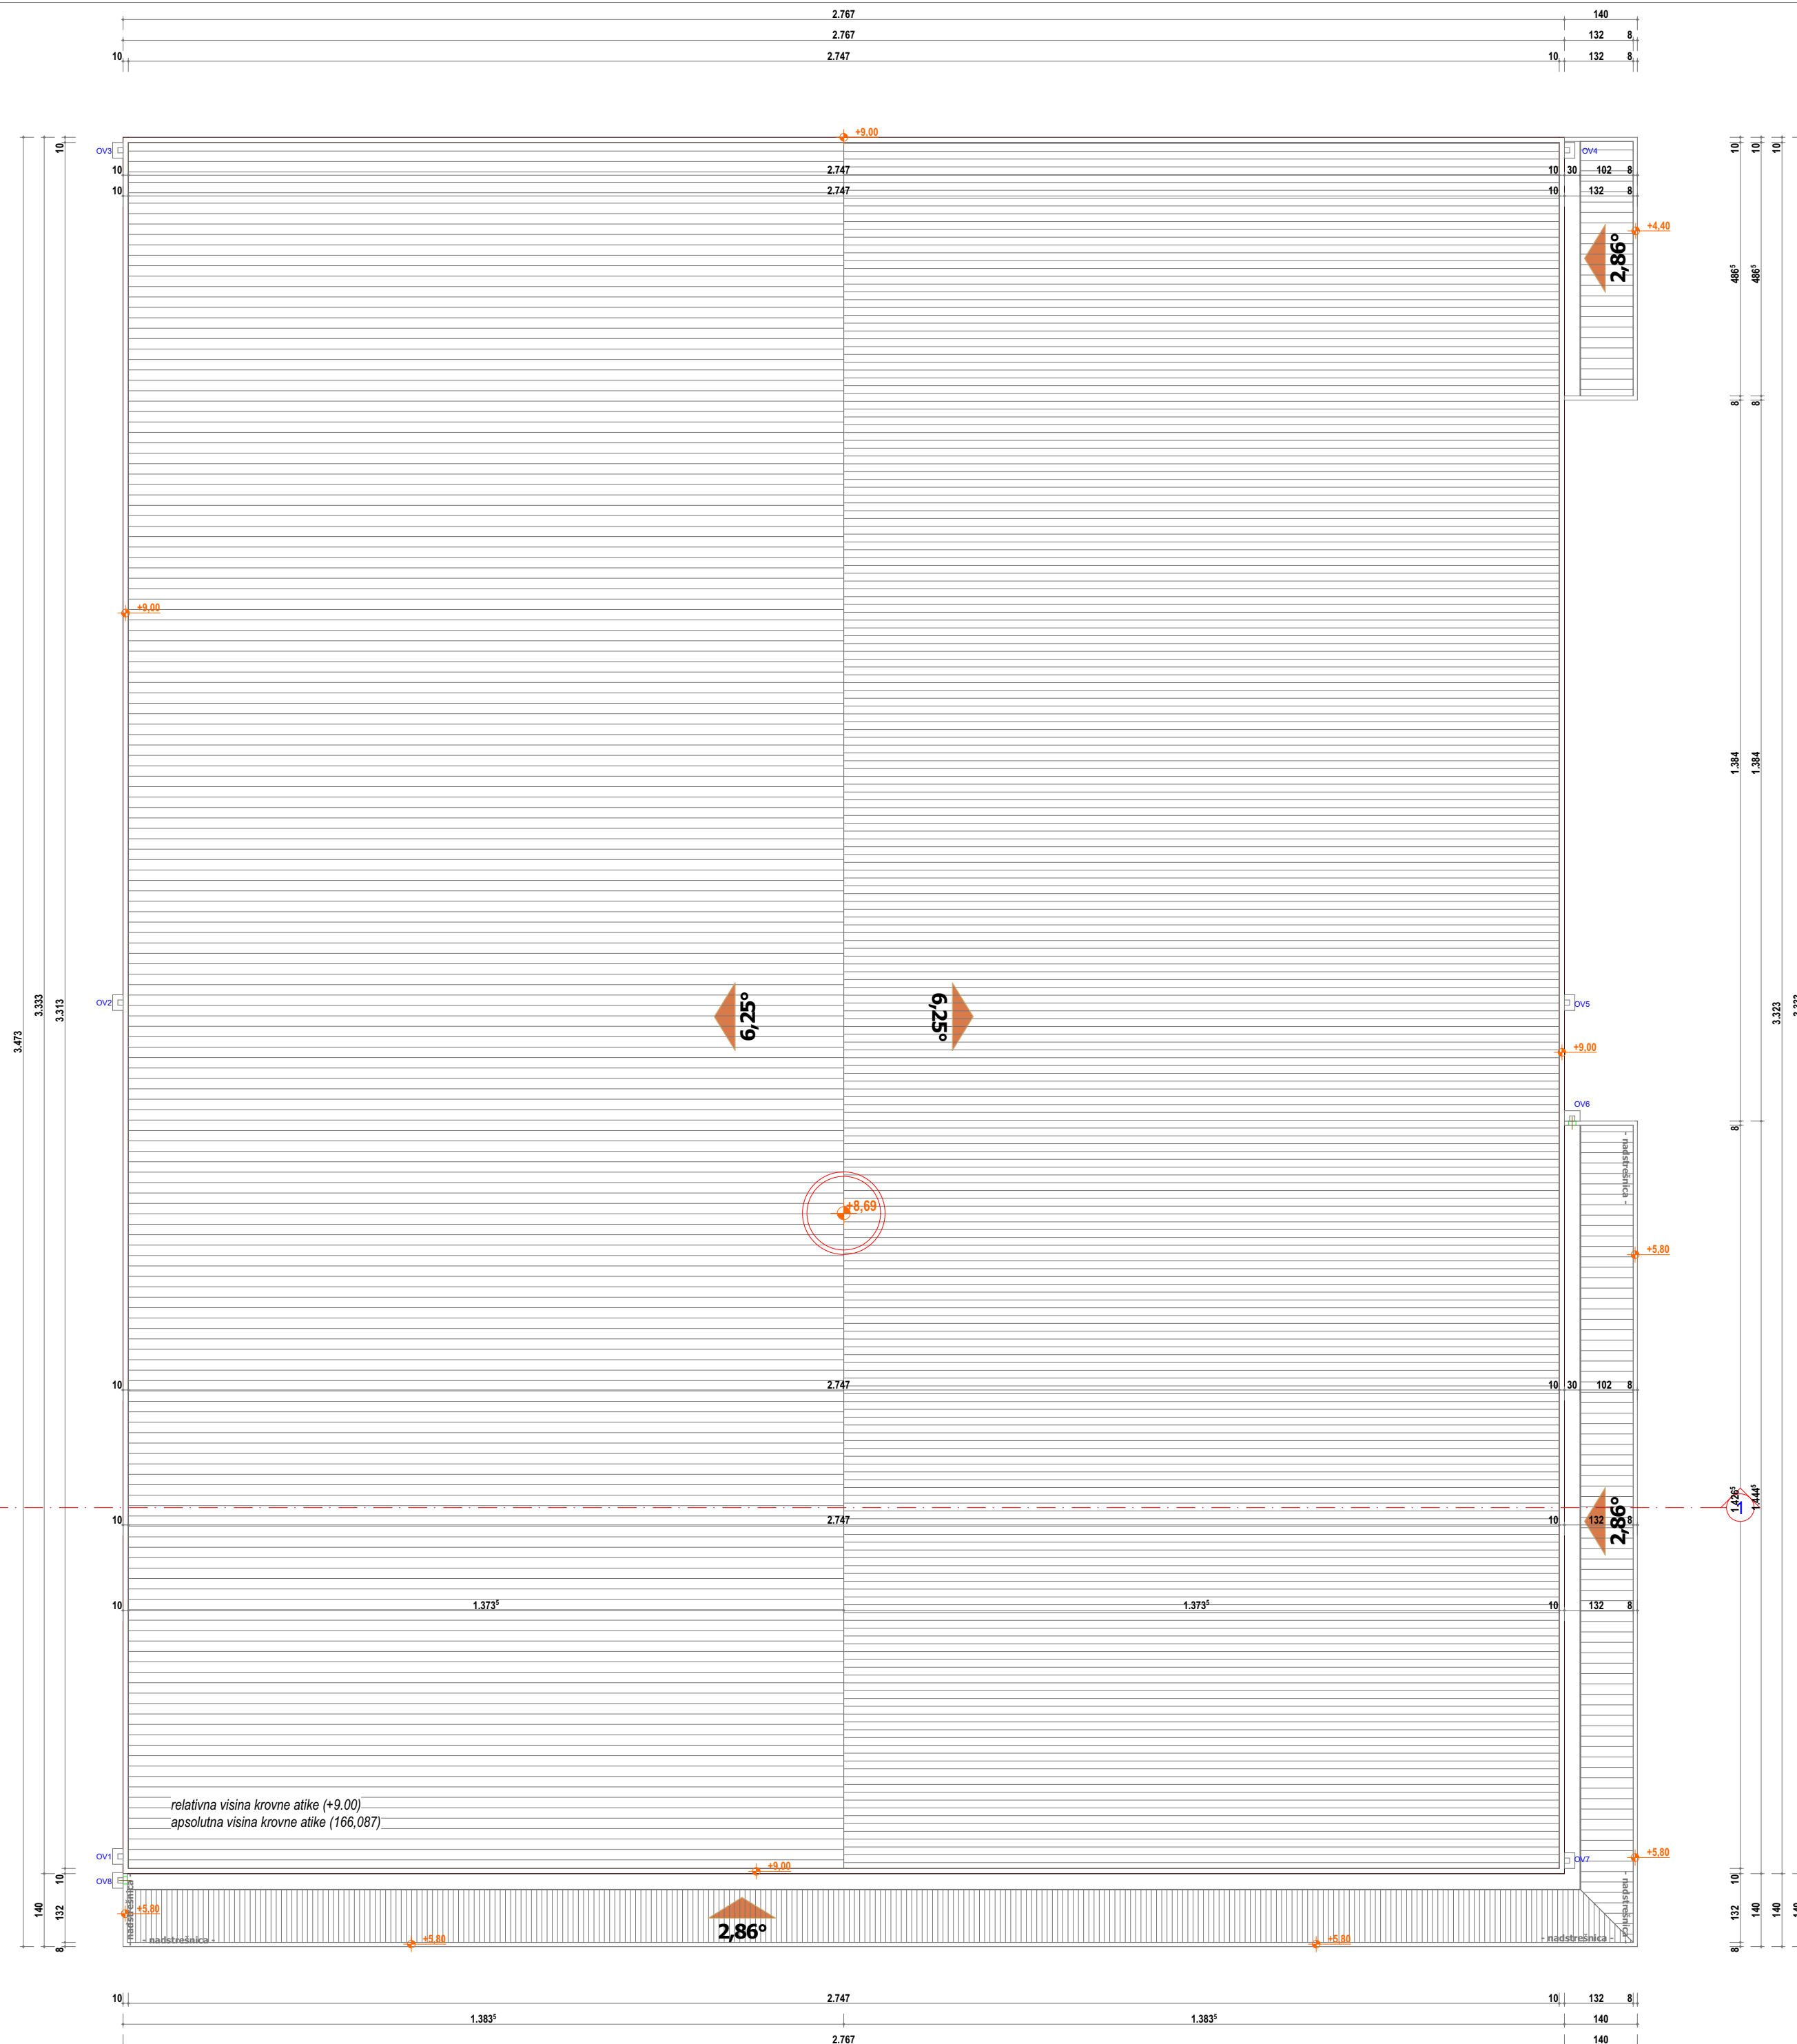


- sendvič panel
- GK ploče na podkonstrukciji
- armirani beton
- nearmirani beton
- šljunak
- zemlja

+9,00 kota krovne atike	166,087
±0,00 kota poda Pr	157,087
-0,15 kota trotoara	156,93

 Projektni biro "ArchiTECT", Velje Viktoroviča 9, Krushevac	
odgovorni projektant: Zoran Nedeljković dipl.inž.arh. broj licence 300 J668 11	oznaka vrste teh. dok. IDR - IDEJNO REŠENJE
naziv investitora: BO PRODUKT, 1996 DOO Krushevac, ul. Omladinska5	oznaka i naziv dela projekta: 1- PROJEKT ARHITEKTURE
naziv objekta: Zgrada za trgovinu na veliko i malo spratnosti P, ul. Balkanska 83, Krushevac na k.p.br. 4121 K.O. Krushevac	naziv crteža OSNOVA KROVNIH RAVNI
razmera datum R 1:100 april 2025. broj crteža: 04	


odgovorni projektant: Zoran Nedeljković dipl.inž.arh. broj licence 300 J668 11		oznaka vrste teh. dok. IDR - IDEJNO REŠENJE			
naziv investitora: BG PRODUKT 1996 DOO Kruševac, ul. Omladinska5		oznaka i naziv dela projekta: 1- PROJEKAT ARHITEKTURE			
naziv objekta: Zgrada za trgovinu na veliko i malo spratnosti P, ul. Balkanska 83, Kruševac na k.p.br. 4121 K.O. Kruševac		naziv crteža PRESEK 1-1			
		razmera	R 1:100	broj crteža:	05
		datum	april 2025.		

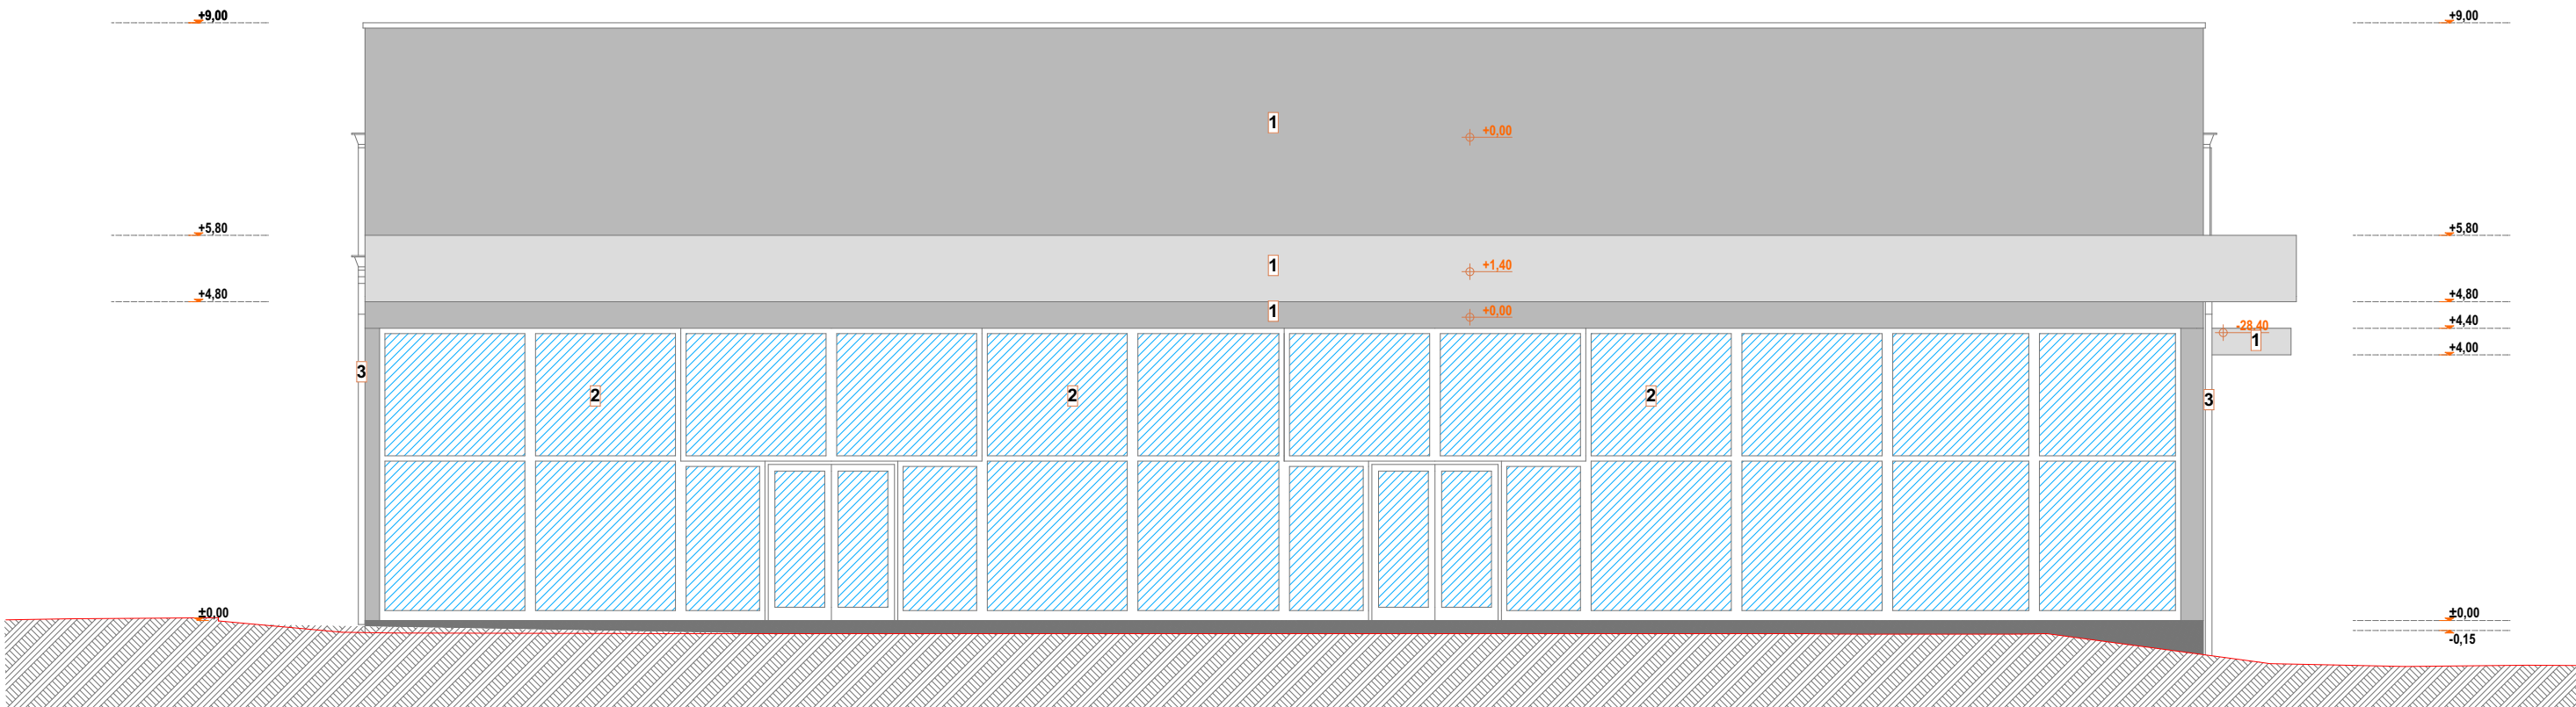

- LEGENDA:
- 1. sendvič panel
 - 2. ALU stolarija
 - 3. pocinkovani lim
 - 4. PVC segmentna vrata


Projektni biro "ArchITECT", Velje Viktorovića 9, Kruševac

odgovorni projektant: Zoran Nedeljković dipl.inž.arh. broj licence 300 J668 11		oznaka vrste teh. dok. IDR - IDEJNO REŠENJE	
naziv investitora: BG PRODUKT 1996 DOO Kruševac, ul. Omladinska5		oznaka i naziv dela projekta: 1- PROJEKAT ARHITEKTURE	
naziv objekta: Zgrada za trgovinu na veliko i malospratnosti P, ul. Balkanska 83, Kruševac na k.p.br. 4121 K.O. Kruševac		naziv crteža JUŽNA FASADA	
		razmera datum	broj crteža: 06
		R 1:100 april 2025.	

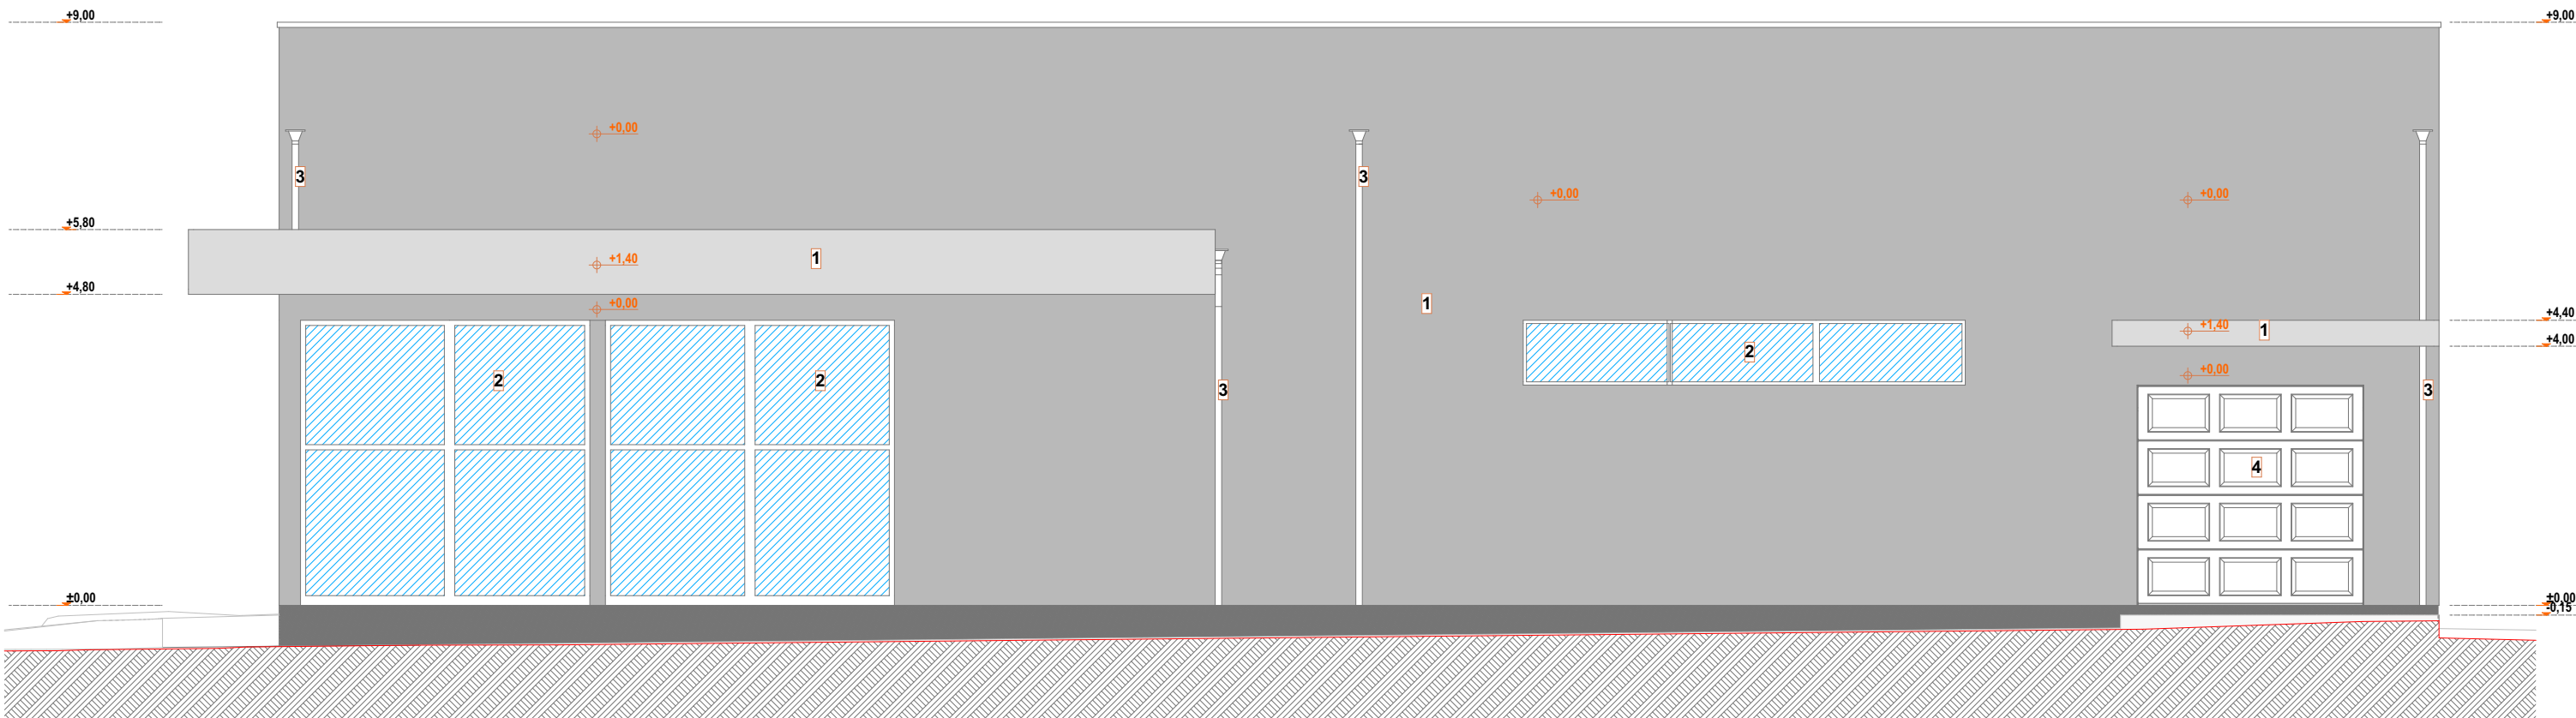

LEGENDA:
1. sendvič panel
2. ALU stolarija
3. pocinkovani lim
4. PVC segmentna vrata


Projektni biro "ArchITECT", Velje Viktorovića 9, Kruševac			
odgovorni projektant: Zoran Nedeljković dipl.inž.arh. broj licence 300 J668 11		oznaka vrste teh. dok. IDR - IDEJNO REŠENJE	
naziv investitora: BG PRODUKT 1996 DOO Kruševac, ul. Omladinska5		oznaka i naziv dela projekta: 1- PROJEKAT ARHITEKTURE	
naziv objekta: Zgrada za trgovinu na veliko i malospratnosti P, ul. Balkanska 83, Kruševac na k.p.br. 4121 K.O. Kruševac		naziv crteža ISTOČNA FASADA	
		razmera datum	broj crteža: 07
		R 1:100 april 2025.	

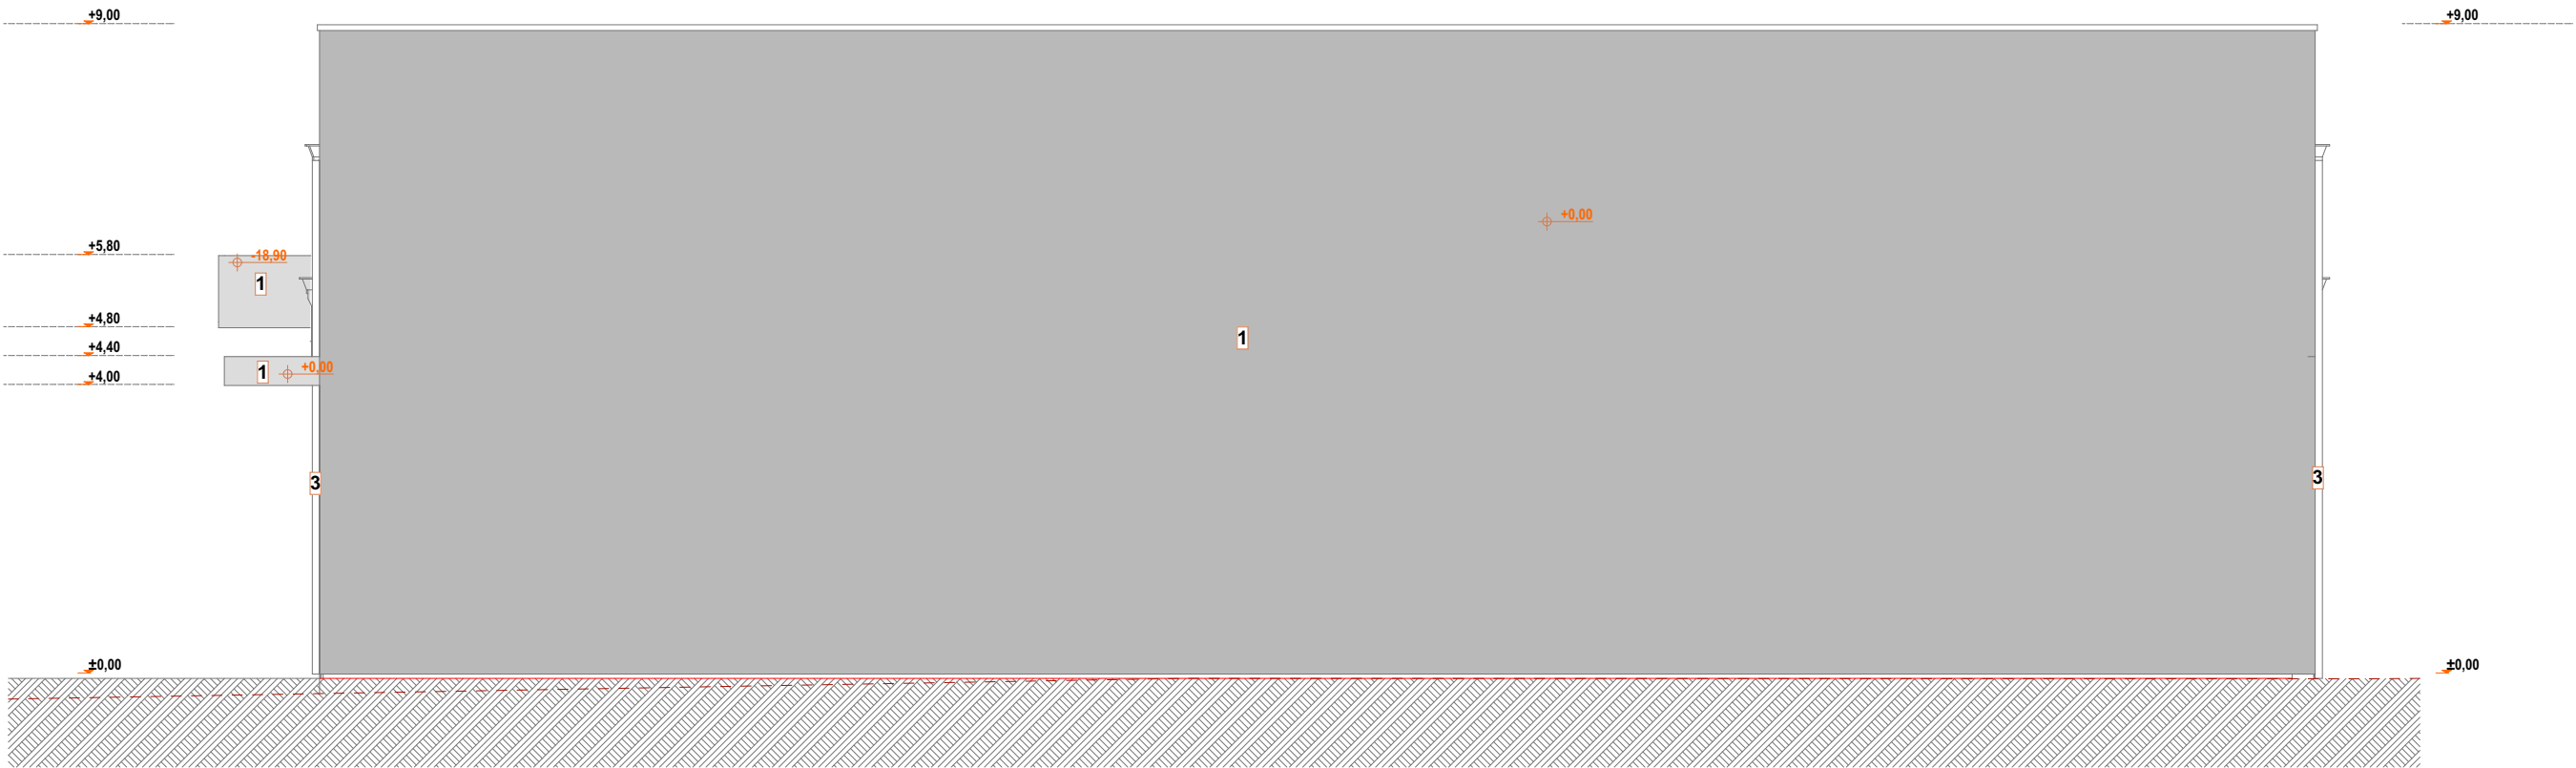

LEGENDA:
1. sendvič panel
2. ALU stolarija
3. pocinkovani lim

Projektni biro "ArchITECT", Velje Viktorovića 9, Kruševac

odgovorni projektant: Zoran Nedeljković dipl.inž.arh. broj licence 300 J668 11		oznaka vrste teh. dok. IDR - IDEJNO REŠENJE	
naziv investitora: BG PRODUKT 1996 DOO Kruševac, ul. Omladinska5		oznaka i naziv dela projekta: 1- PROJEKAT ARHITEKTURE	
naziv objekta: Zgrada za trgovinu na veliko i malospratnosti P, ul. Balkanska 83, Kruševac na k.p.br. 4121 K.O. Kruševac		naziv crteža SEVERNA FASADA	
		razmera datum	R 1:100 april 2025. broj crteža: 08

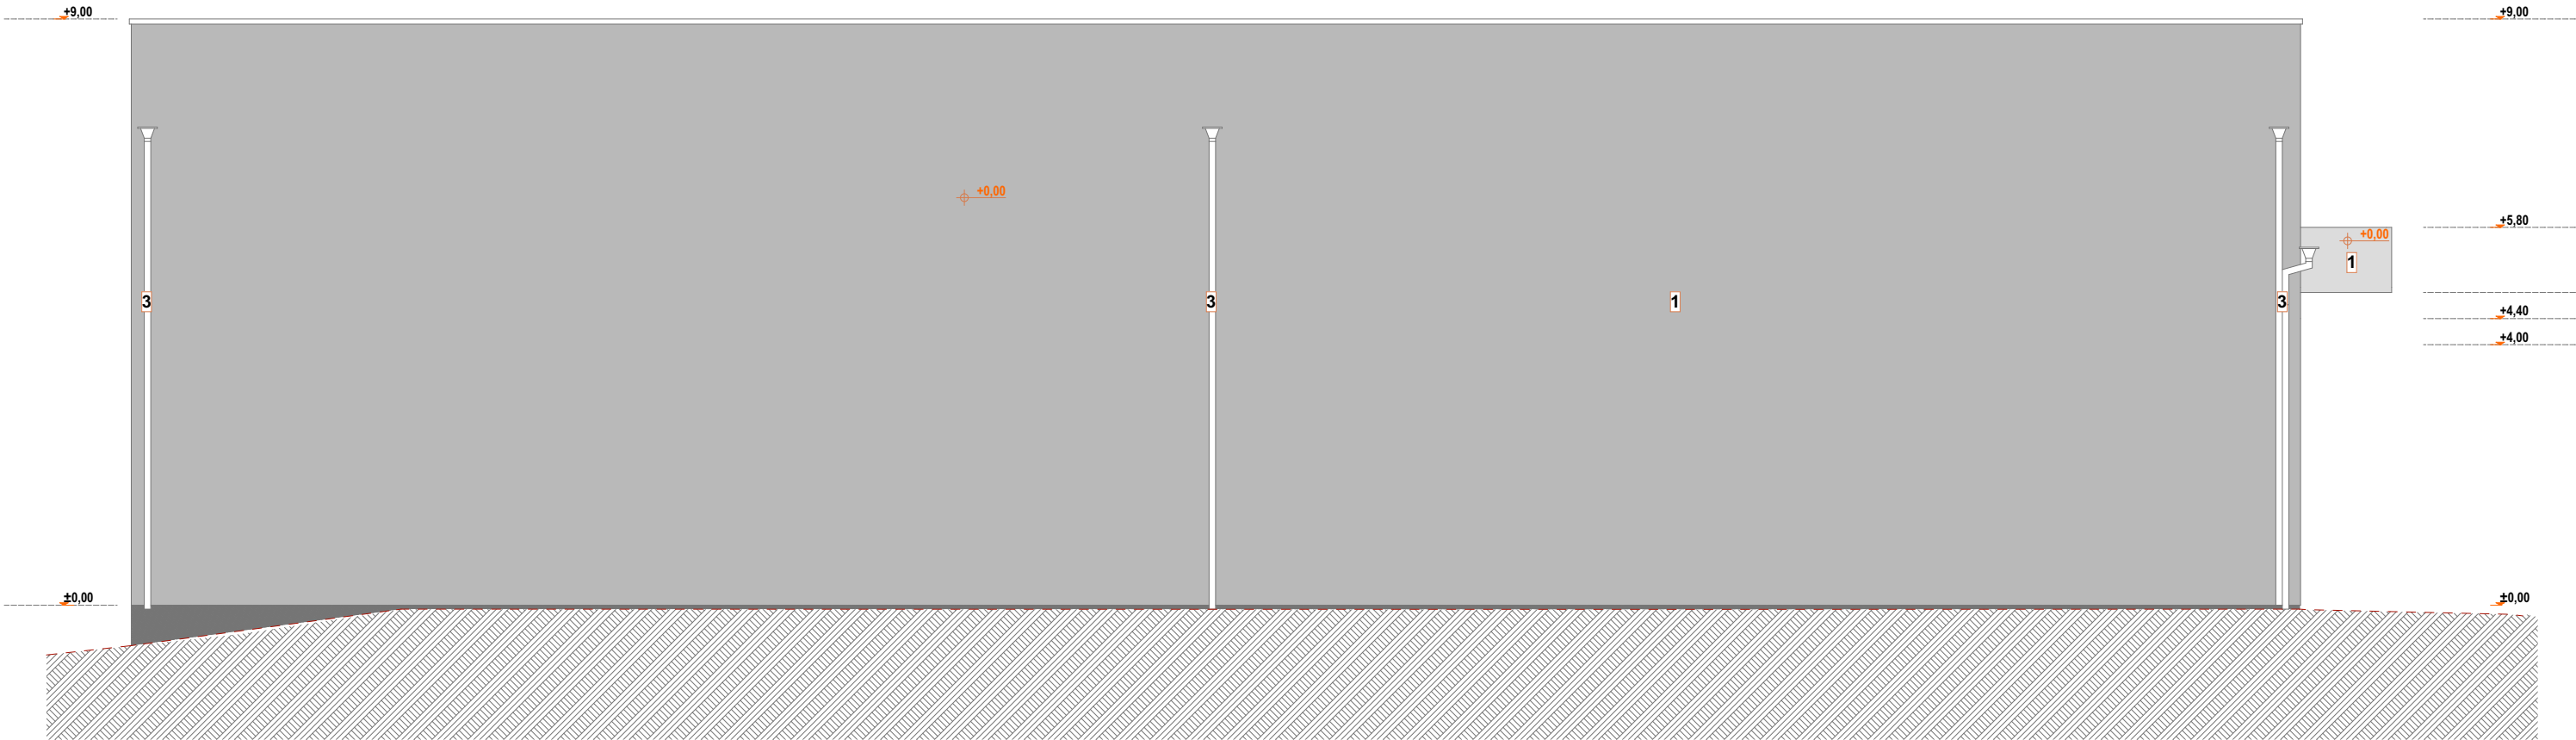

LEGENDA:
1. sendvič panel
2. ALU stolarija
3. pocinkovani lim

Projektni biro "ArchITECT", Velje Viktorovića 9, Kruševac			
odgovorni projektant: Zoran Nedeljković dipl.inž.arh. broj licence 300 J668 11		oznaka vrste teh. dok. IDR - IDEJNO REŠENJE	
naziv investitora: BG PRODUKT 1996 DOO Kruševac, ul. Omladinska5		oznaka i naziv dela projekta: 1- PROJEKAT ARHITEKTURE	
naziv objekta: Zgrada za trgovinu na veliko i malospratnosti P, ul. Balkanska 83, Kruševac na k.p.br. 4121 K.O. Kruševac		naziv crteža ZAPADNA FASADA	
razmera	R 1:100	broj crteža:	09
datum	april 2025.		