


Република Србија
Град Крушевац
К.О. Крушевац

КАТАСТАРСКО-ТОПОГРАФСКИ ПЛАН
Објект: к.п. бр. 4121 и 4122/1

4
826
970

4
826
970

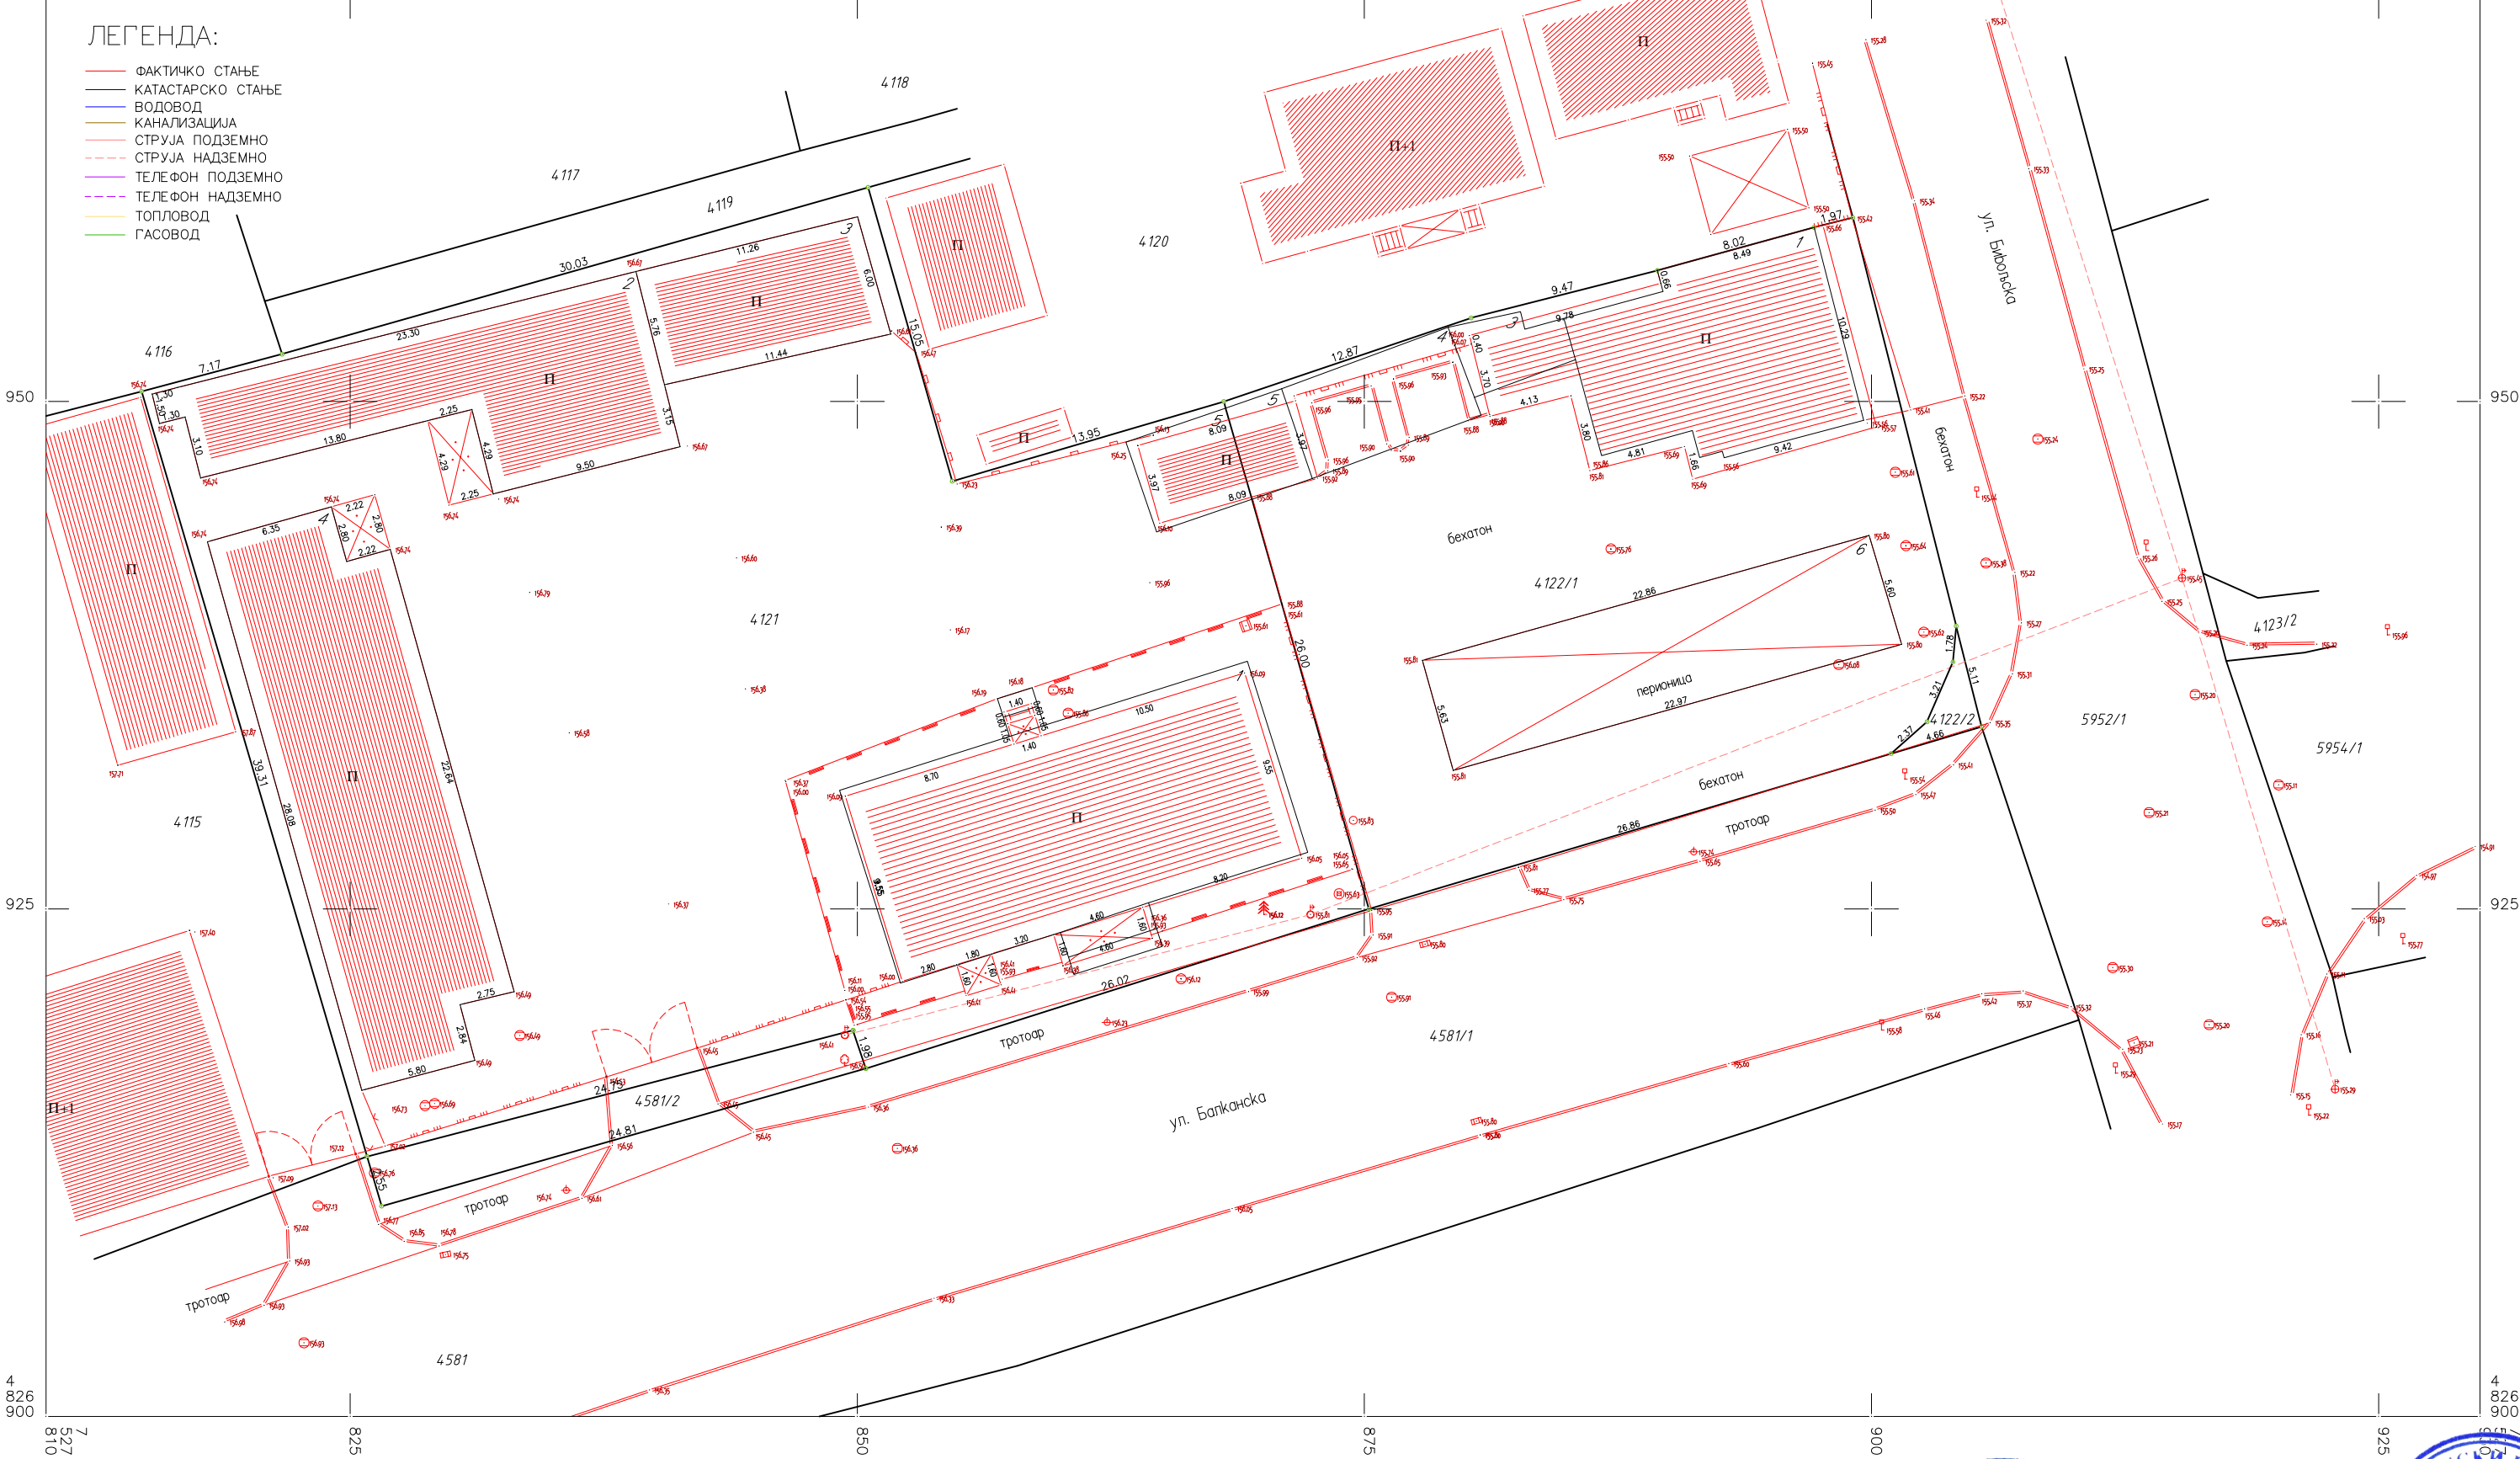

КТП израдио :
геодетски биро Гео-Петковић
маја 2025.год.
у Крушевцу.

РАЗМЕРА 1:250



(Петковић Никола геод.инж.)

