


КАТАСТАРСКО-ТОПОГРАФСКИ ПЛАН

Объект: к.п. 69. 4121 и 4122/1

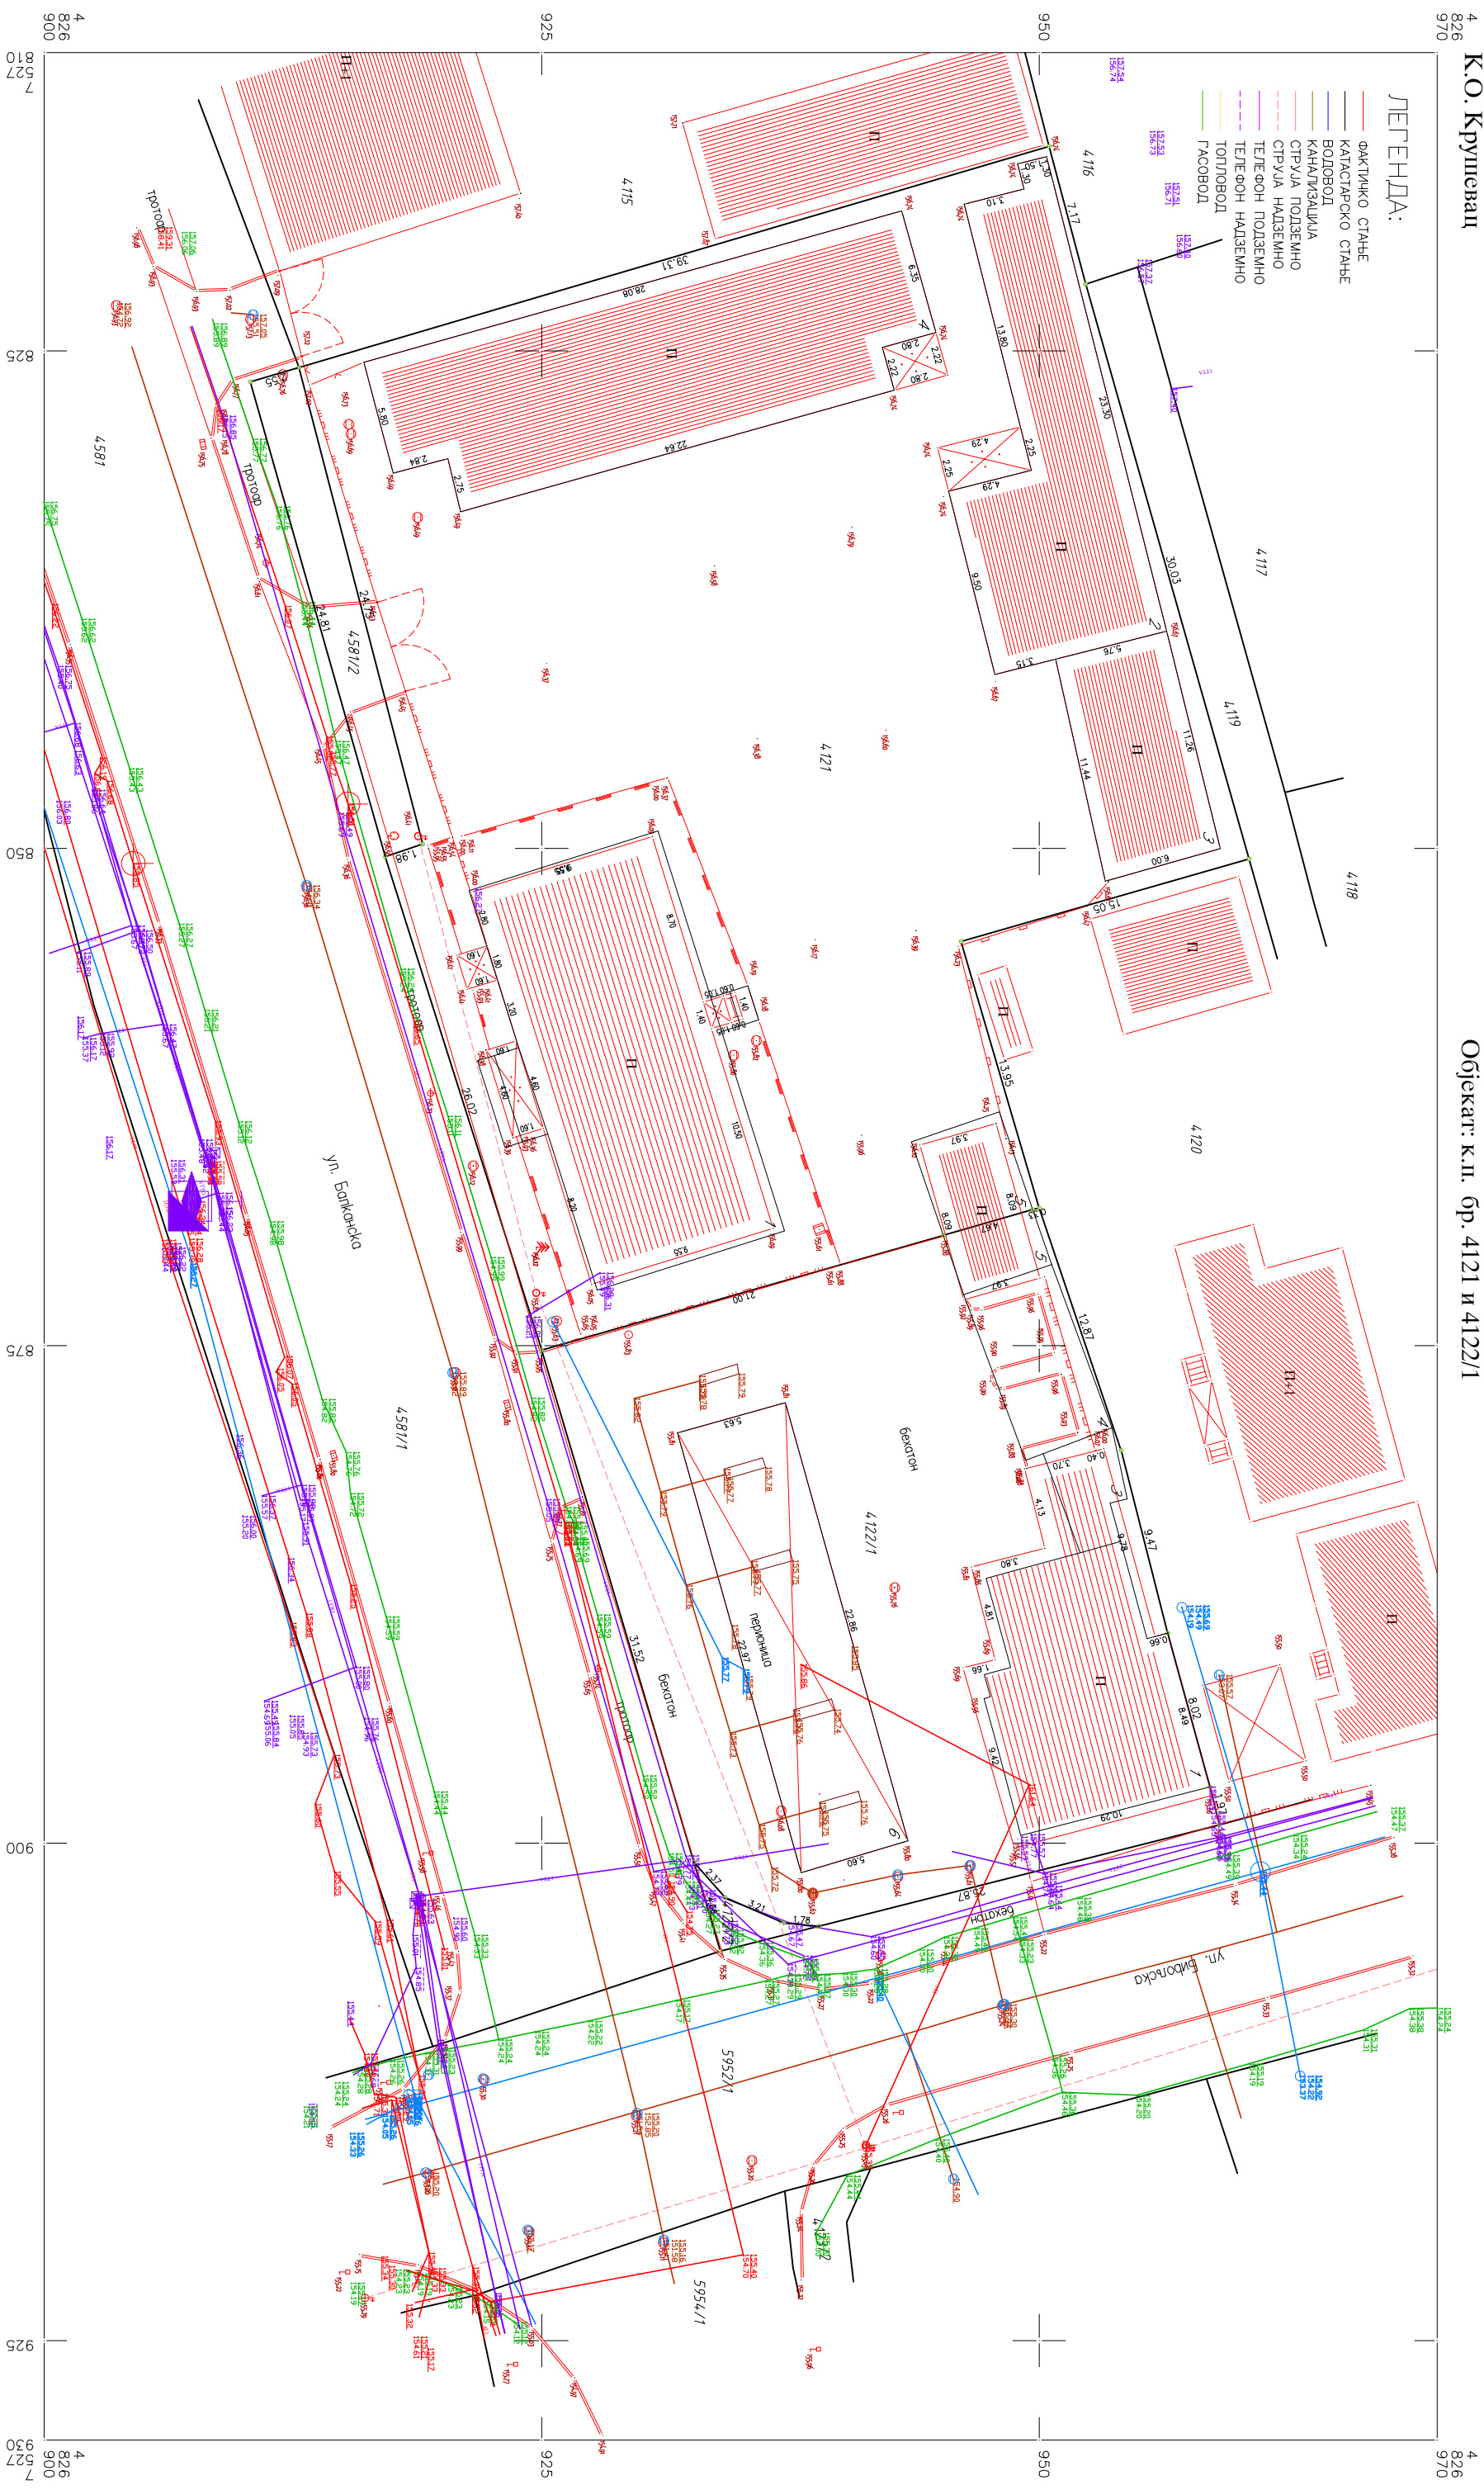

РАЗМЕРЫ 1:250

Index

(Петкович Никола геод.инж.)