




РЕПУБЛИКА СРБИЈА
РЕПУБЛИЧКИ ГЕОДЕТСКИ ЗАВОД
Сектор за катастар непокретности - Одељење за катастар водова Краљево
Број: 956-306-22862/2024

КОПИЈА КАТАСТАРСКОГ ПЛАНА ВОДОВА

Град / Општина КРУШЕВАЦ

Размера: 1:500

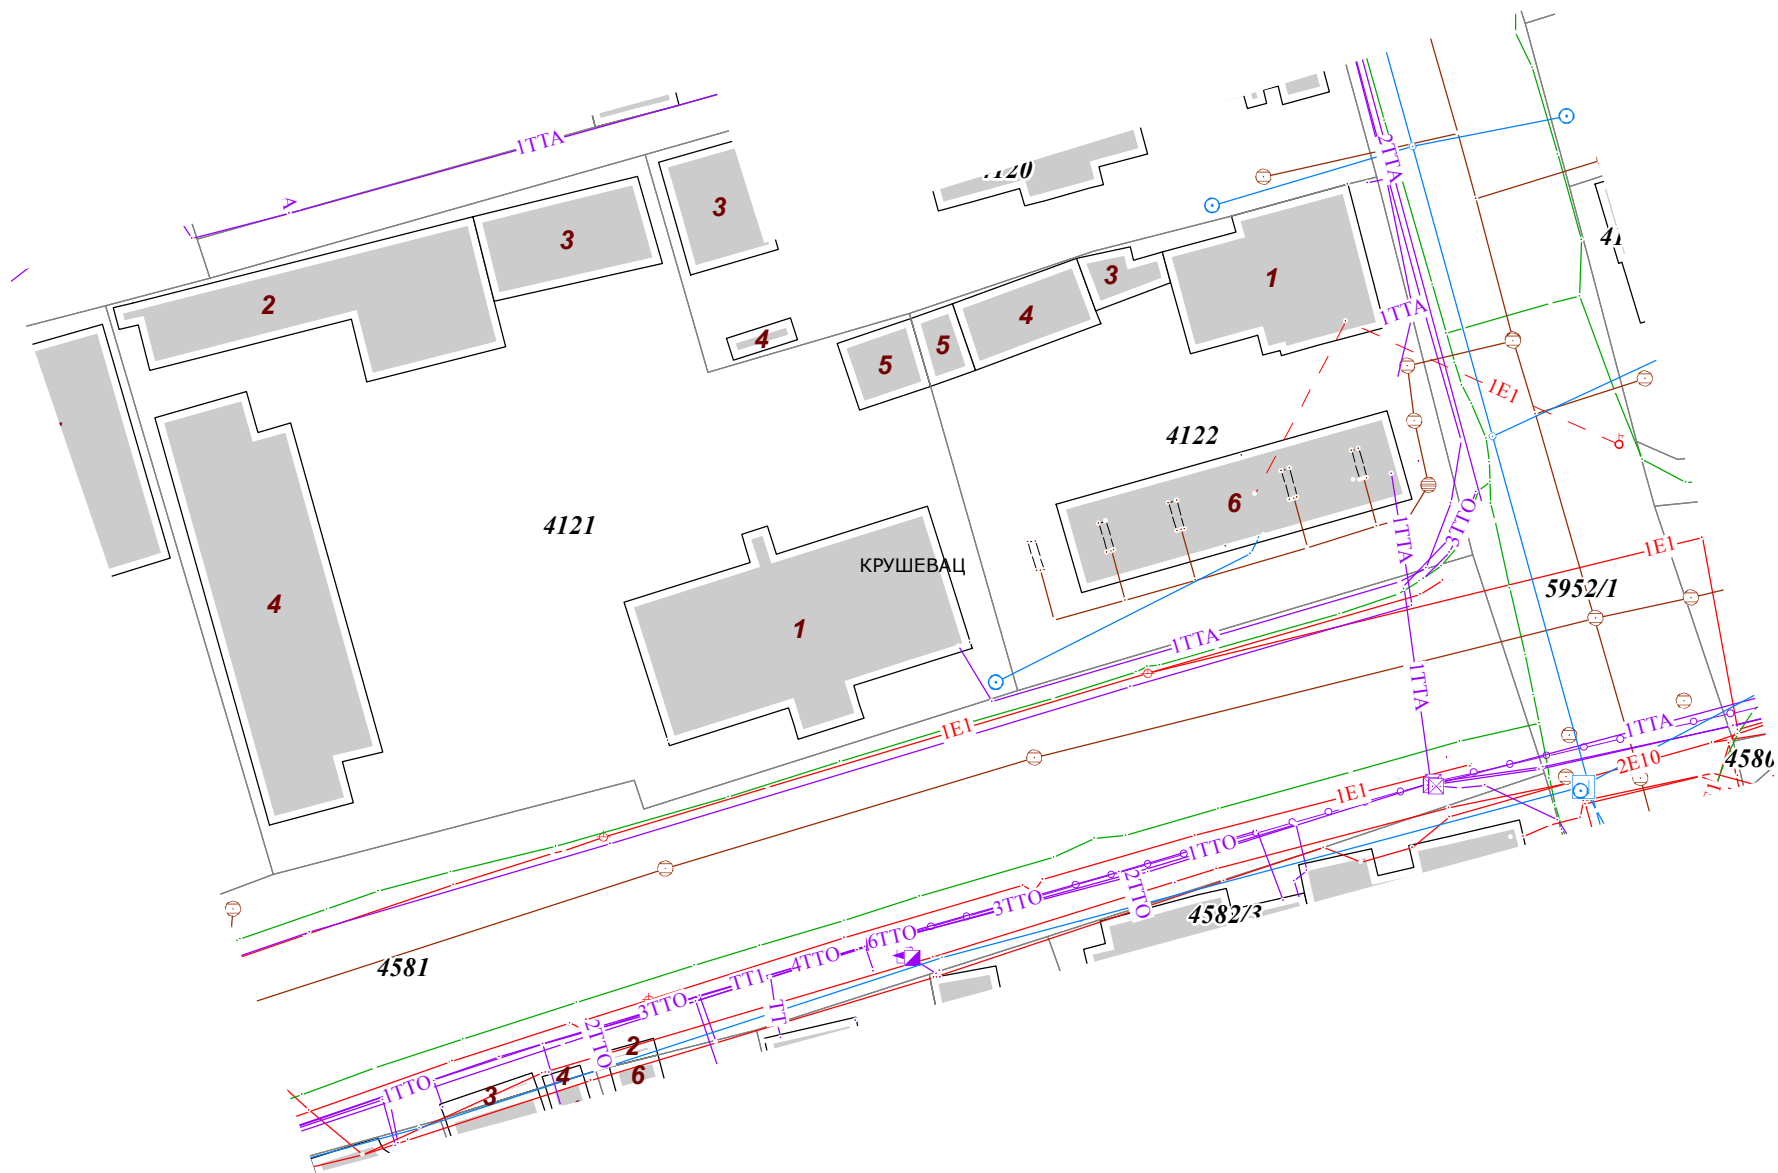

Копија плана водова је верна оригиналу.
Краљево
05.09.2024.године

ОВЛАШЋЕНО ЛИЦЕ