


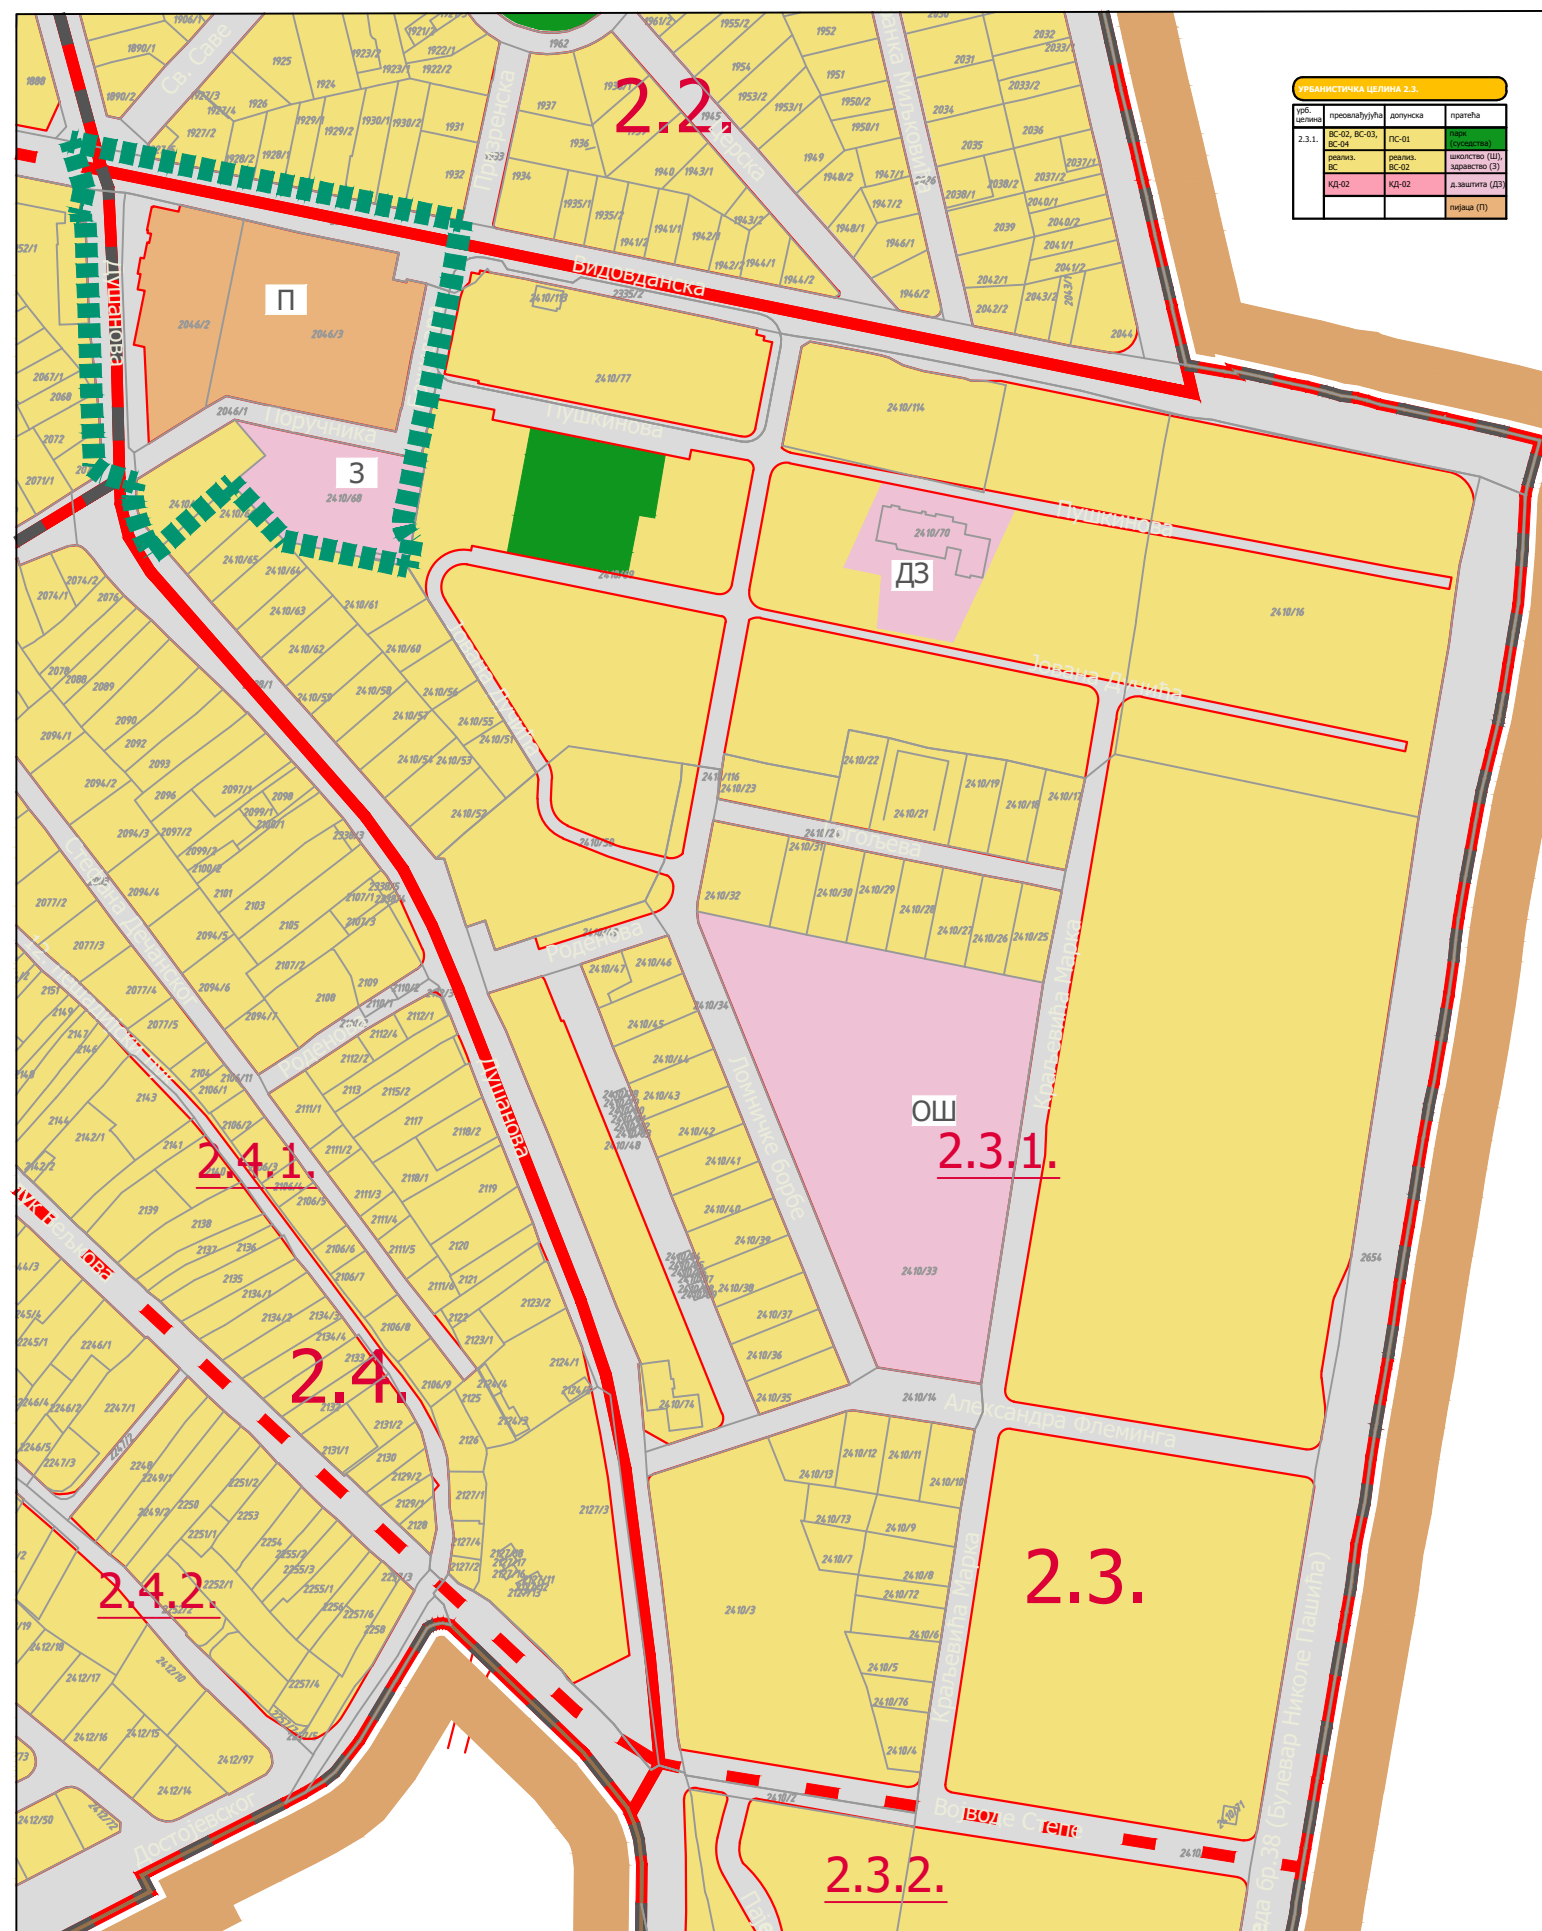

УРБАНИСТИЧКА ЦЕЛИНА 2.3			
урб. циљина	привлакујућа	допушка	пратећа
2.3.1.	БС-02, БС-03, БС-04	РС-01	ЗЗ
БС	БС-02	БС-02	ЗЗ
БС	БС-02	БС-02	ЗЗ

ГРАД КРУШЕВАЦ

ПЛАН ГЕНЕРАЛНЕ РЕГУЛАЦИЈЕ "ЦЕНТАР"

ИЗВОД
ПЛАНИРАНА ПРЕТЕЖНА НАМЕНА
ПОВРШИНА


ЛЕГЕНДА

- Граница ПДР-а "Нова пијаца"
- Граница просторних зона
- Граница урбанистичких целина
- Граница урбанистичких подцелина целина

- 2.3. Ознака урбанистичких целина
- 2.3.1. Ознака урбанистичких подцелина

ГРАЂЕВИНСКО ЗЕМЉИШТЕ

- СТАНОВАЊЕ
- КОМУНАЛНЕ ДЕЛАТНОСТИ
- П пијаца
- ПАРК
- ЈАВНЕ ФУНКЦИЈЕ
- ДЗ дечија заштита
- ОШ основна школа
- З здравство
- САОБРАЋАЈНИЦЕ

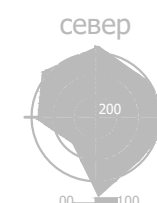

размера:

1:2500

док. бр. (вер.):

РЈУ

лист:

1