



Графички део



ШИРА СИТУАЦИЈА

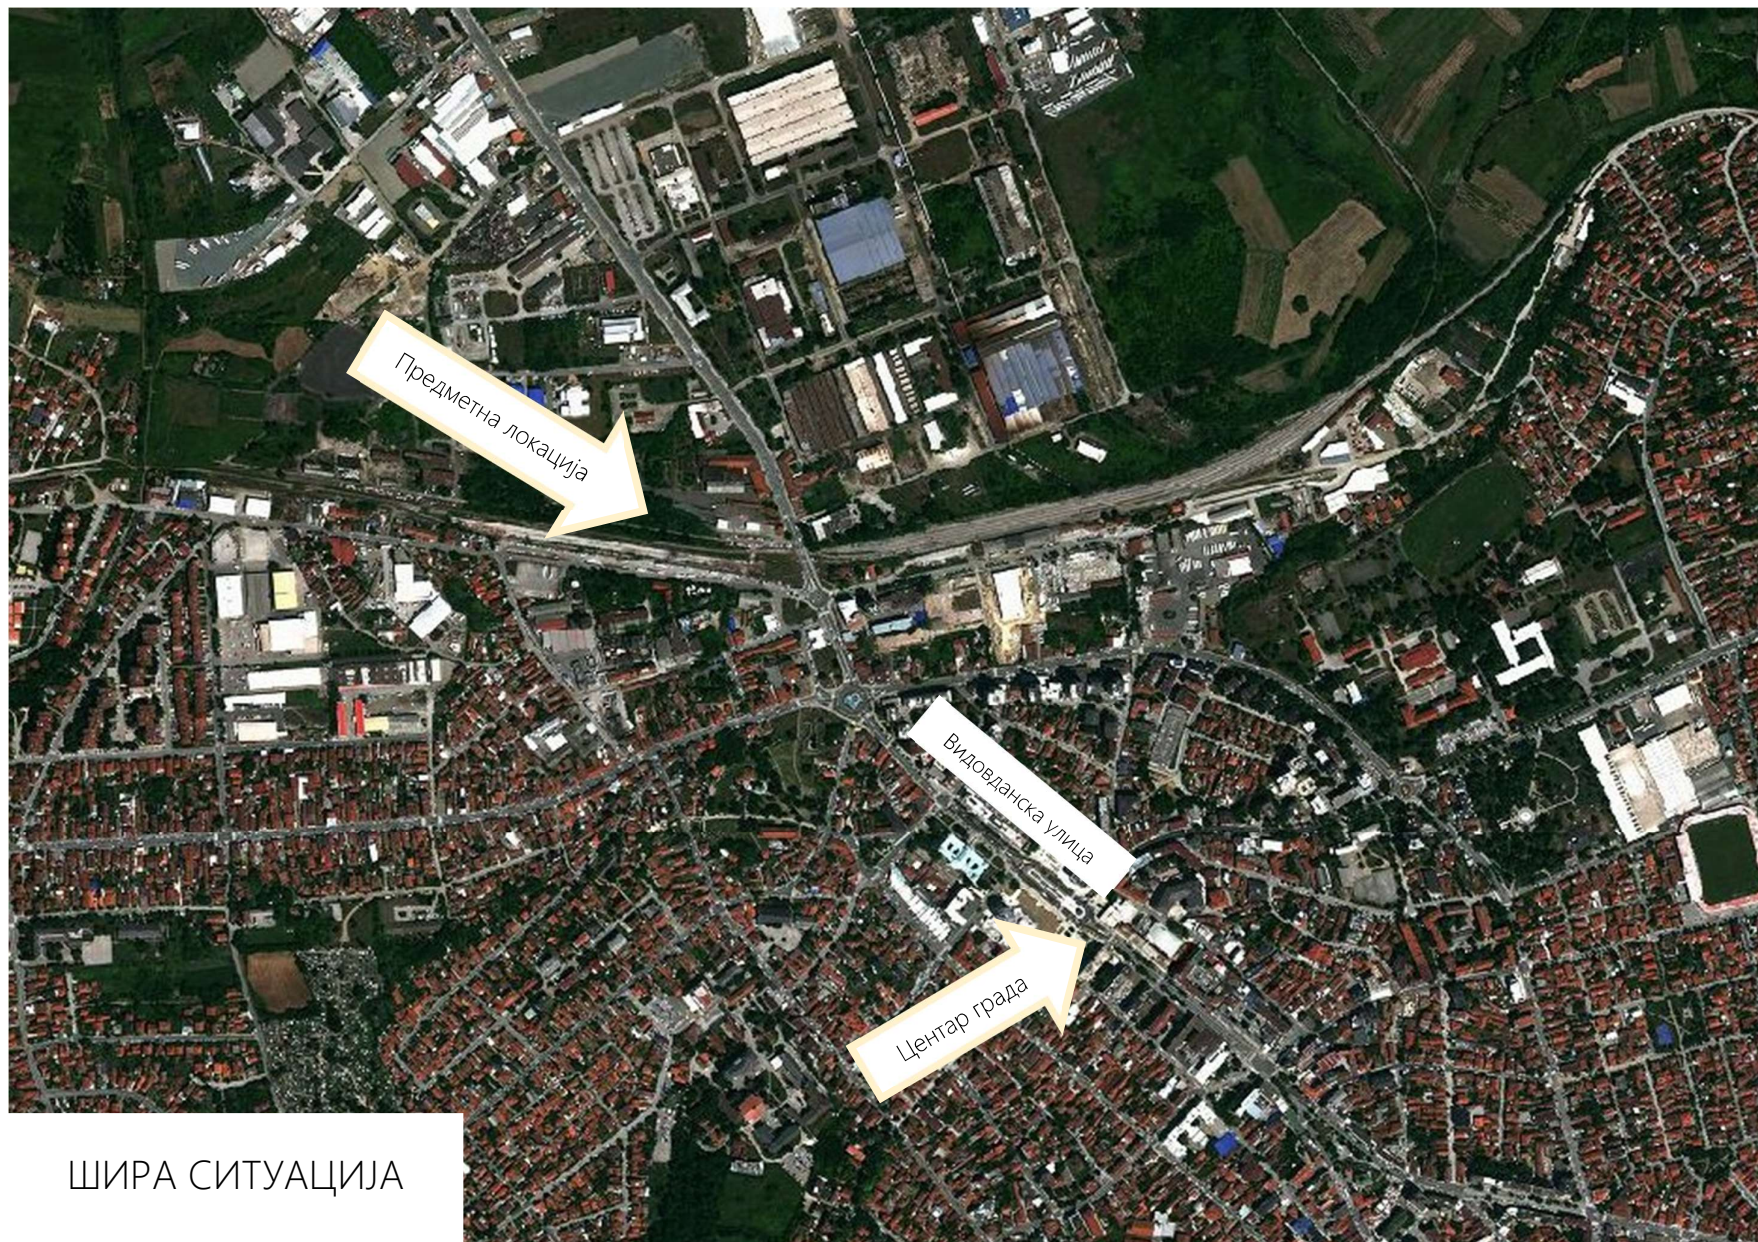

размерник
0м 20м

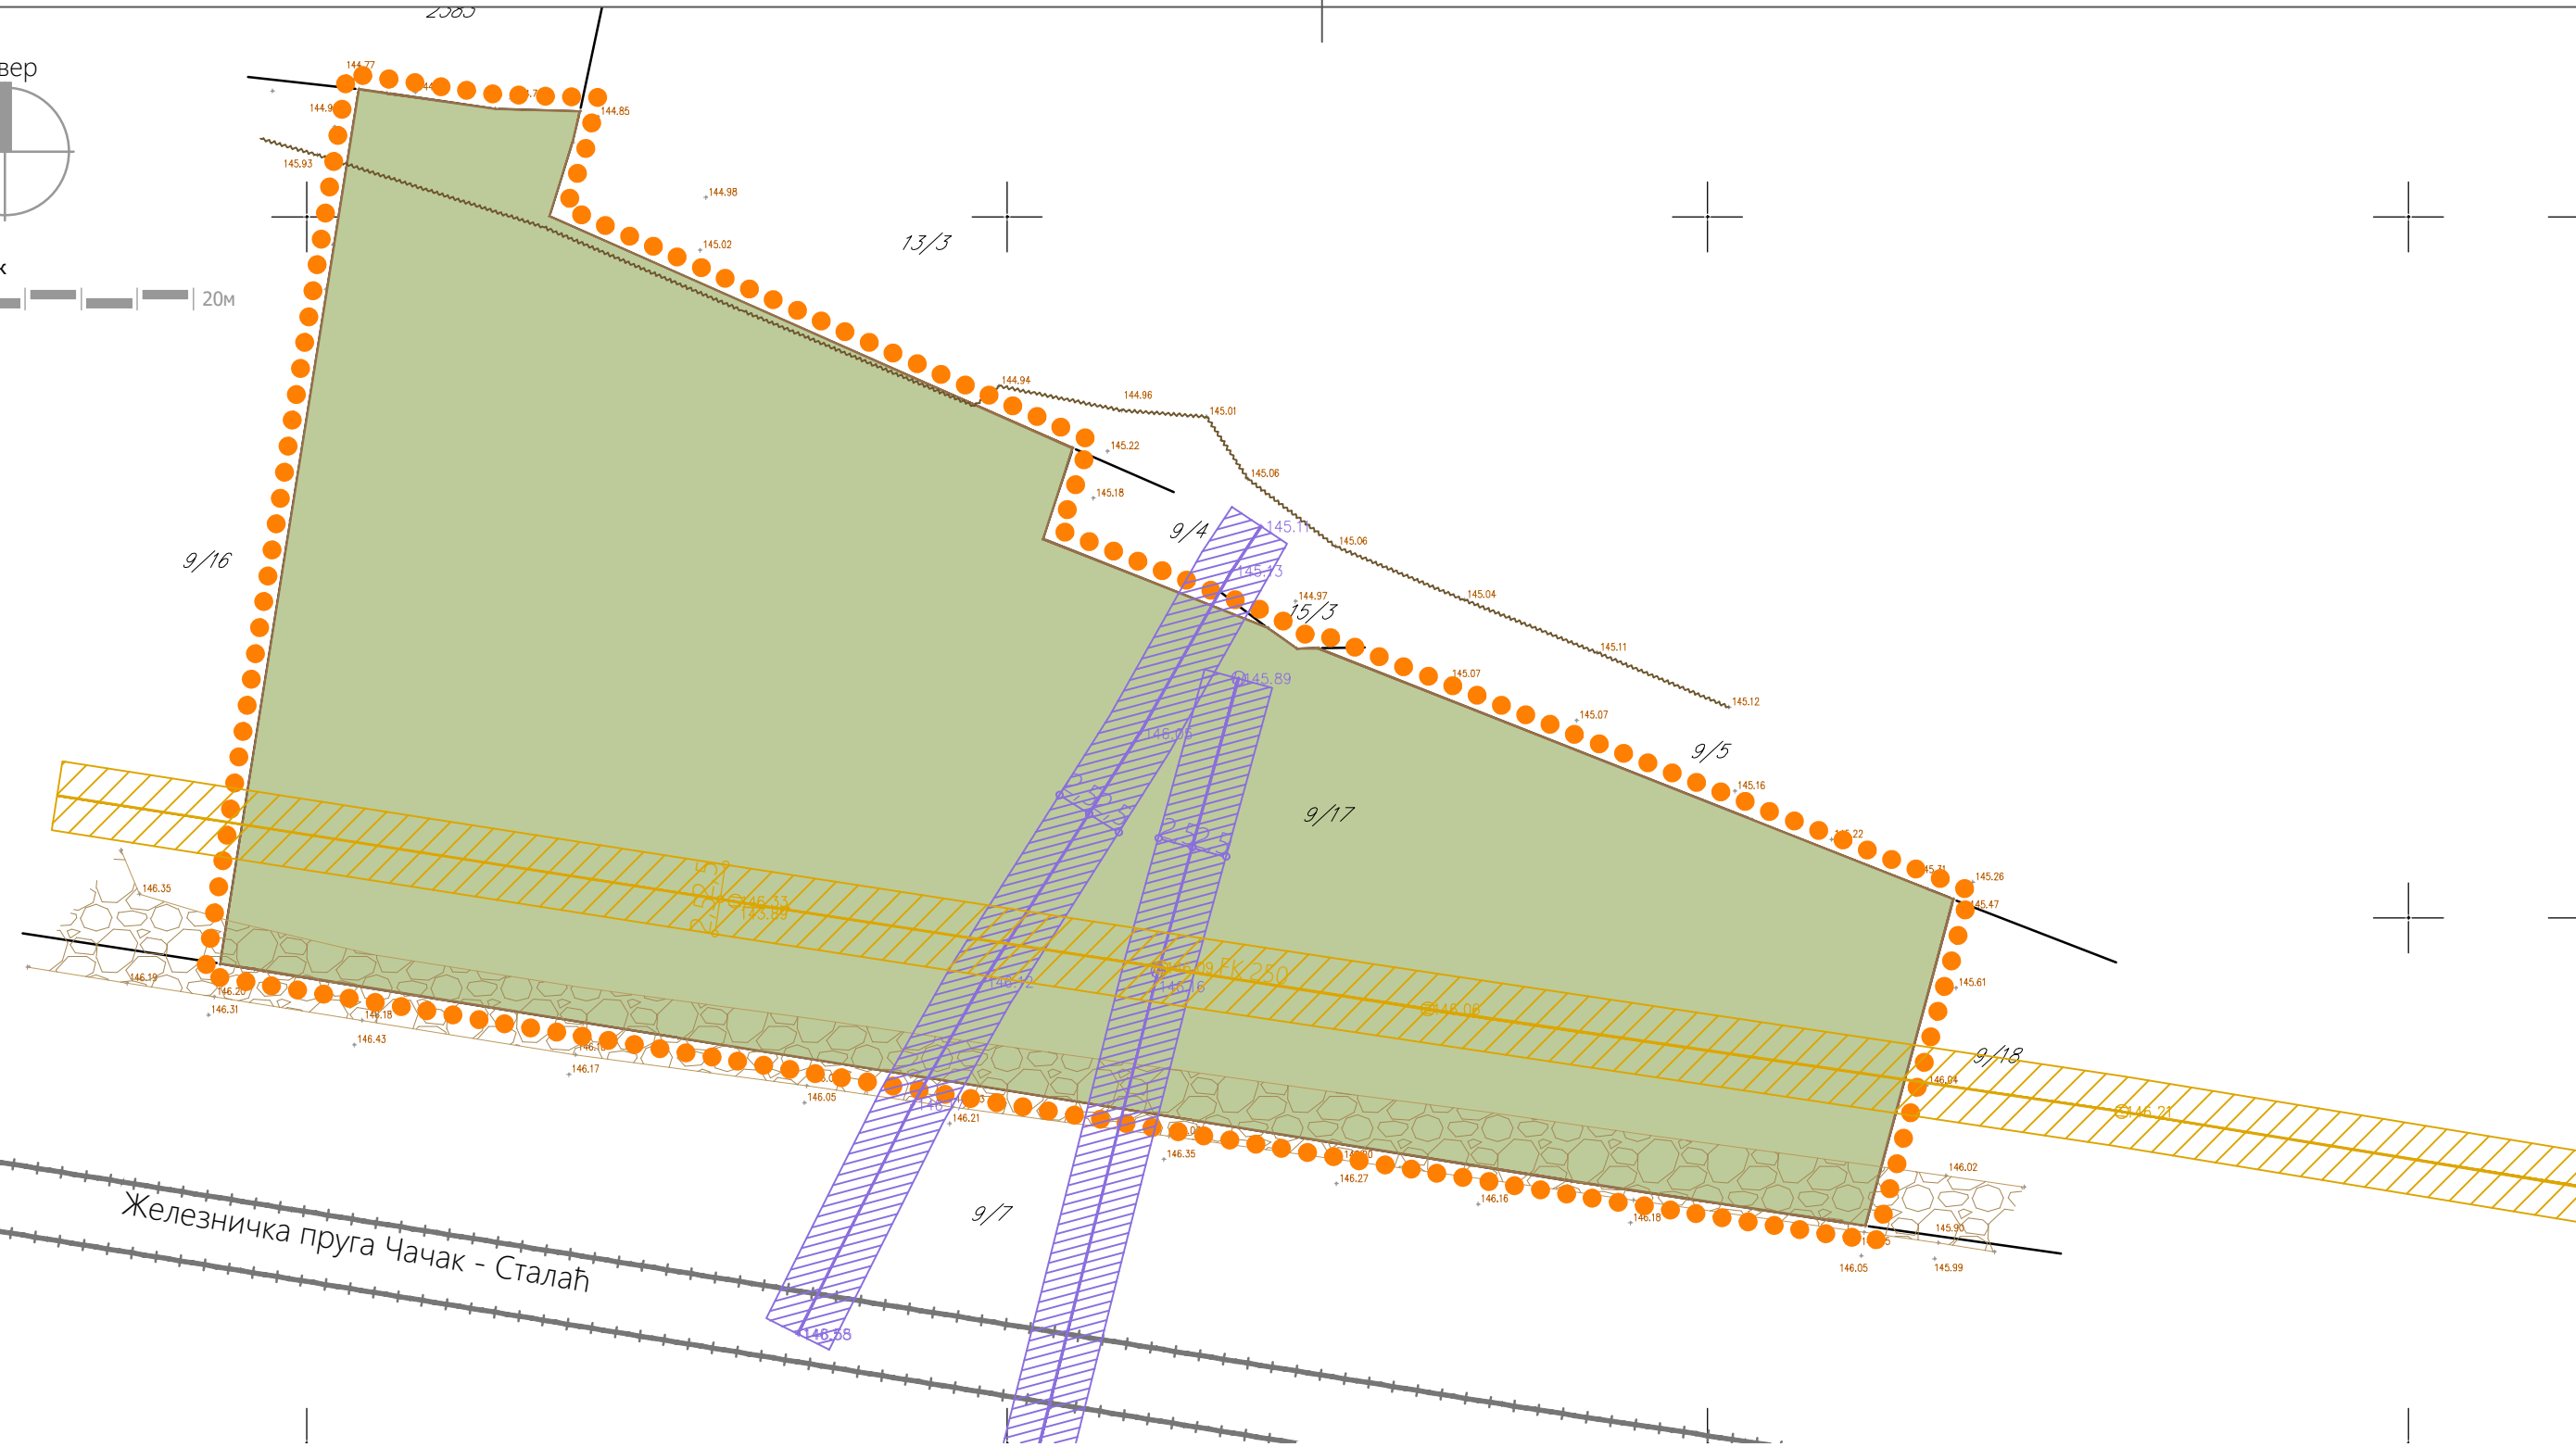

ЛЕГЕНДА

- Граница подручја урбанистичког пројекта
- Граница катастарских парцела
- Фактичко стање
- Висинска кота терена
- Неизграђено грађевинско земљиште
- Фактички пут

- Железничка пруга Чачак - Сталаћ
- Постојећа траса фекалног колектора
- Зона заштите фекалног колектора
- Постојећи канализациони шахт
- Атмосферски колектор
- Зона заштите атмосферског колектора
- Постојећи шахт атмосферске канализације

урбанистичко - технички документ:

Урбанистички пројекат
за изградњу складишта металне галантерије у грађевинарству
на к.п.бр. 9/17 КО Крушевац

обрађивач: Центар за урбани развој и архитектуру ПАРАДИГМА д.о.о. Крушевац


одговорни урбаниста: Мирослав Петровић, дипл.инж.арх.

датум: јун, 2025.г.

цртеж.бр.: 01

назив цртежа: ПОСТОЈЕЋА НАМЕНА ПОВРШИНА

размера: 1:500

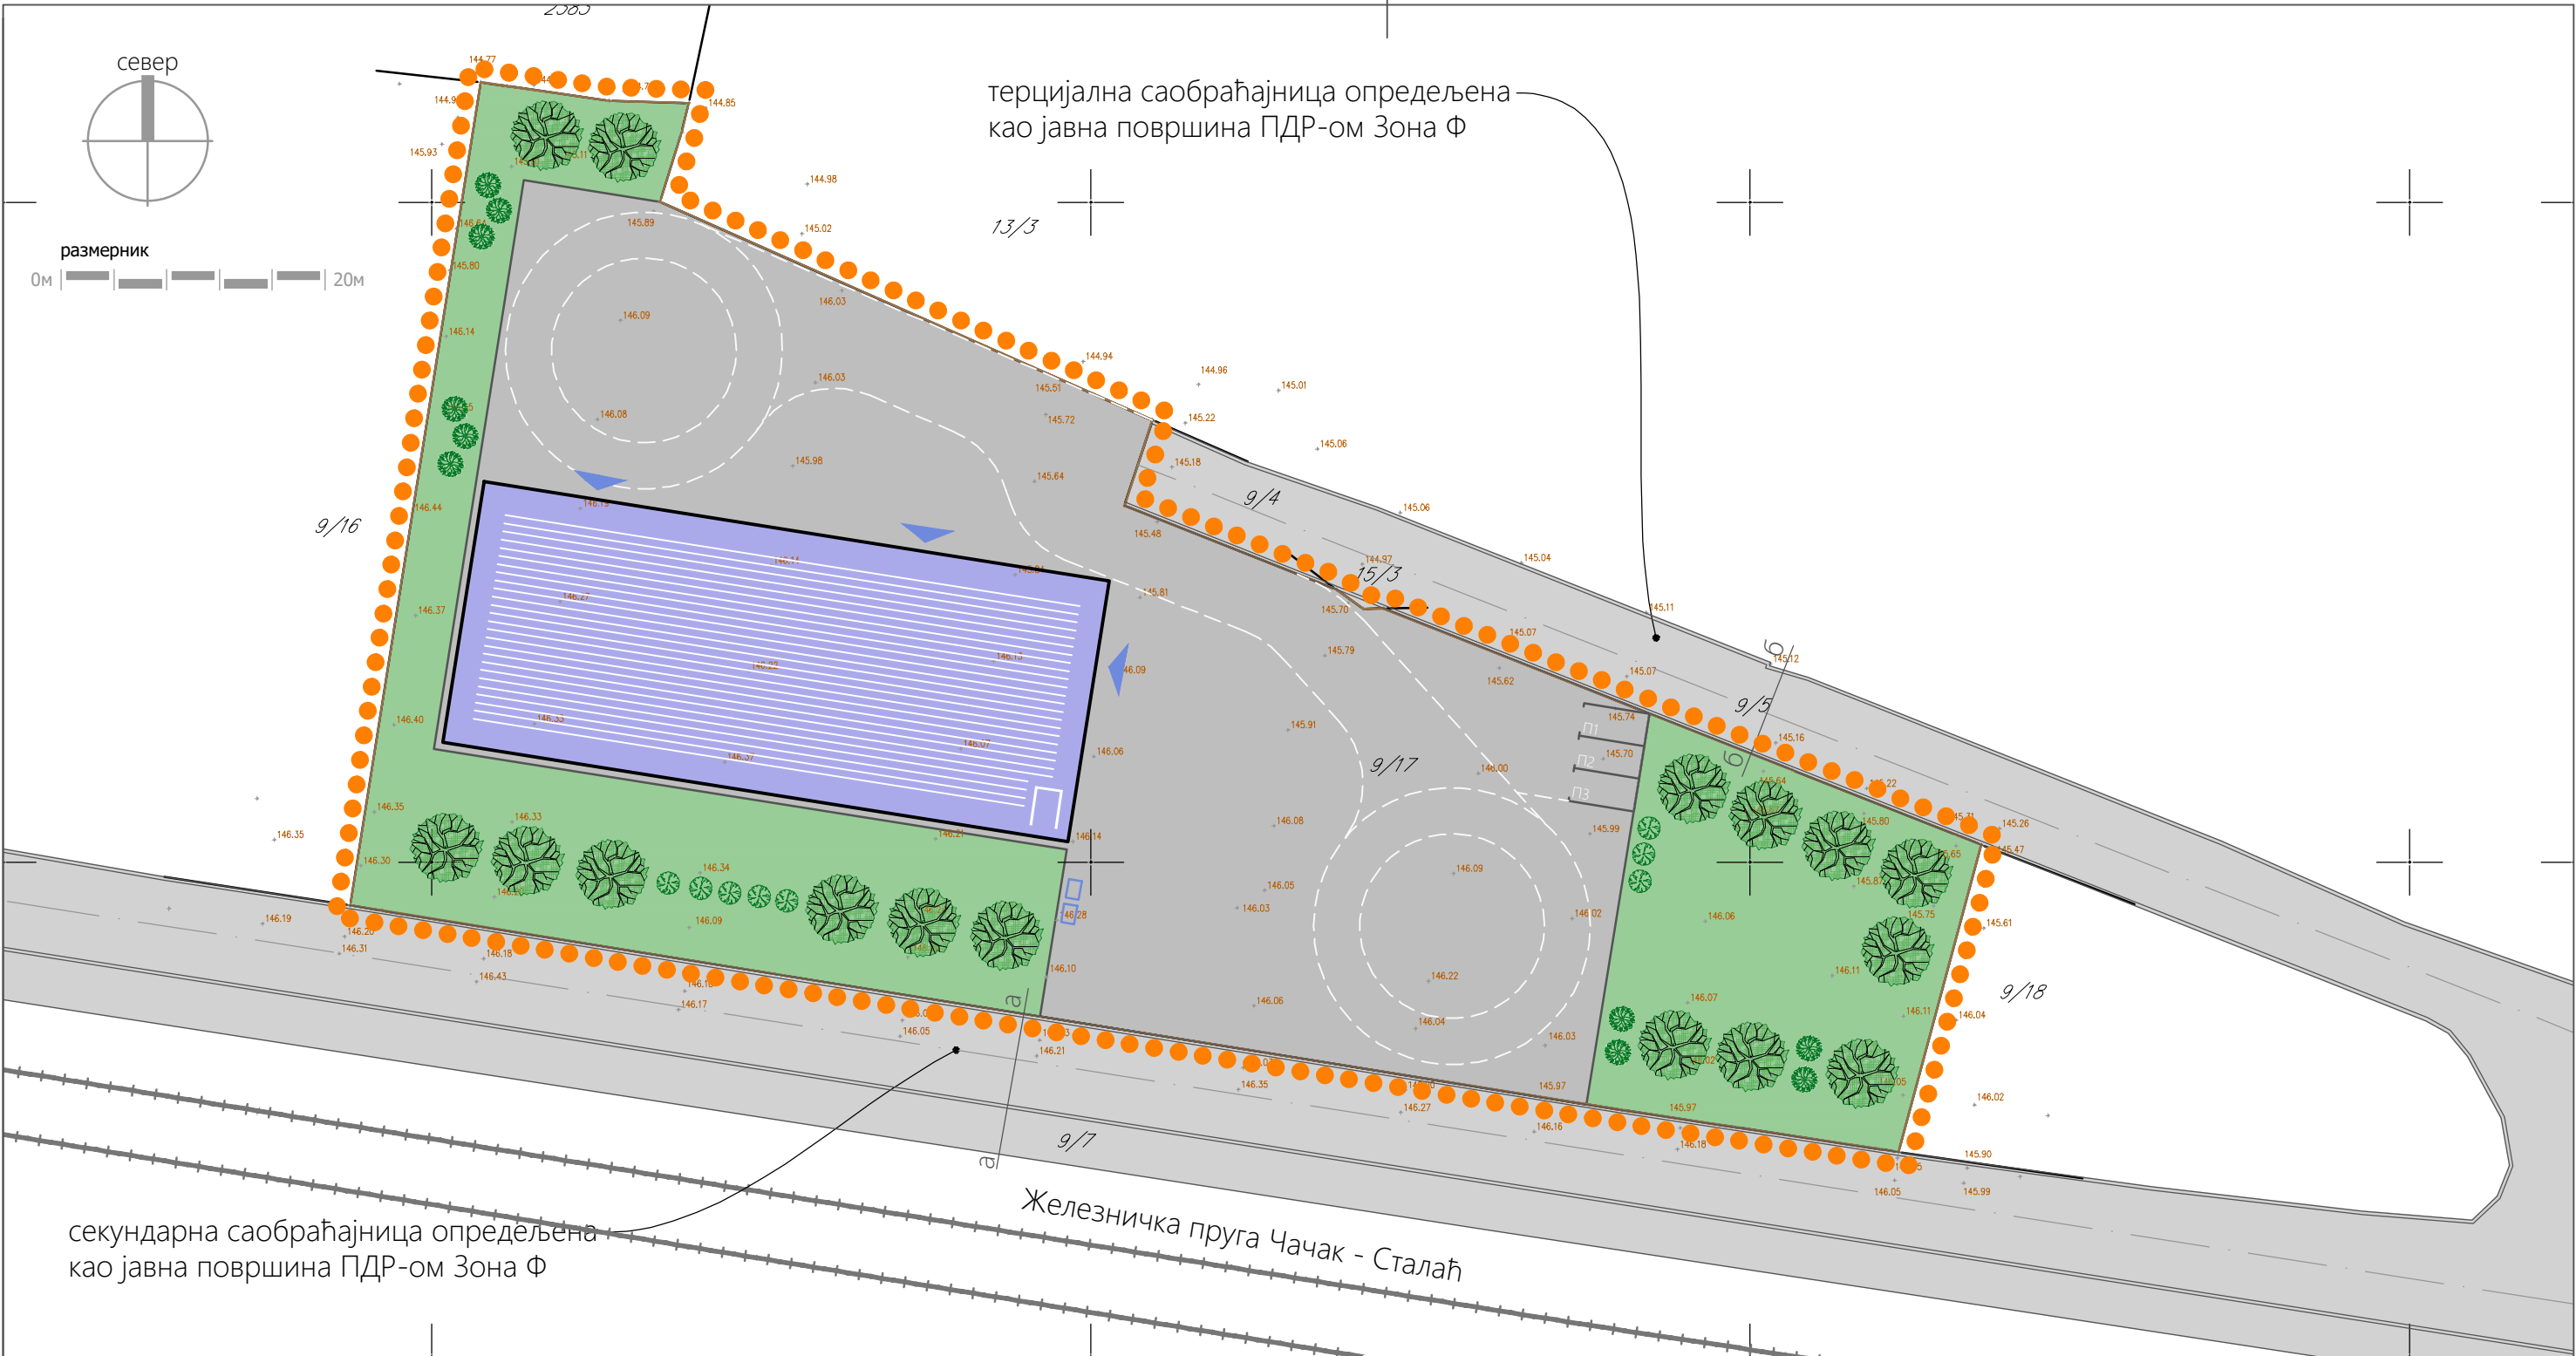

ЛЕГЕНДА

- Граница подручја урбанистичког пројекта
- Граница катастарских парцела
- Објекат складишта
- Ознака за улаз/излаз у објекат
- Саобраћајне површине - плато и паркинг простор
- Положај контејнера за смеће
- Дрвеће и растиње
- Травњак
- Секундарна саобраћајница опредељена као јавна површина (ПДР Зона Ф)
- Терцијална саобраћајница опредељена као јавна површина (ПДР Зона Ф)

урбанистичко - технички документ:

Урбанистички пројекат
за изградњу складишта металне галантерије у грађевинарству
на к.п.бр. 9/17 КО Крушевац

обрађивач:

одговорни урбаниста:

Центар за урбани развој и архитектуру ПАРАДИГМА д.о.о.
Крушевац


Мирослав Петровић,
дипл.инж.арх.

датум:

цртеж.бр.:

назив цртежа:

размера:

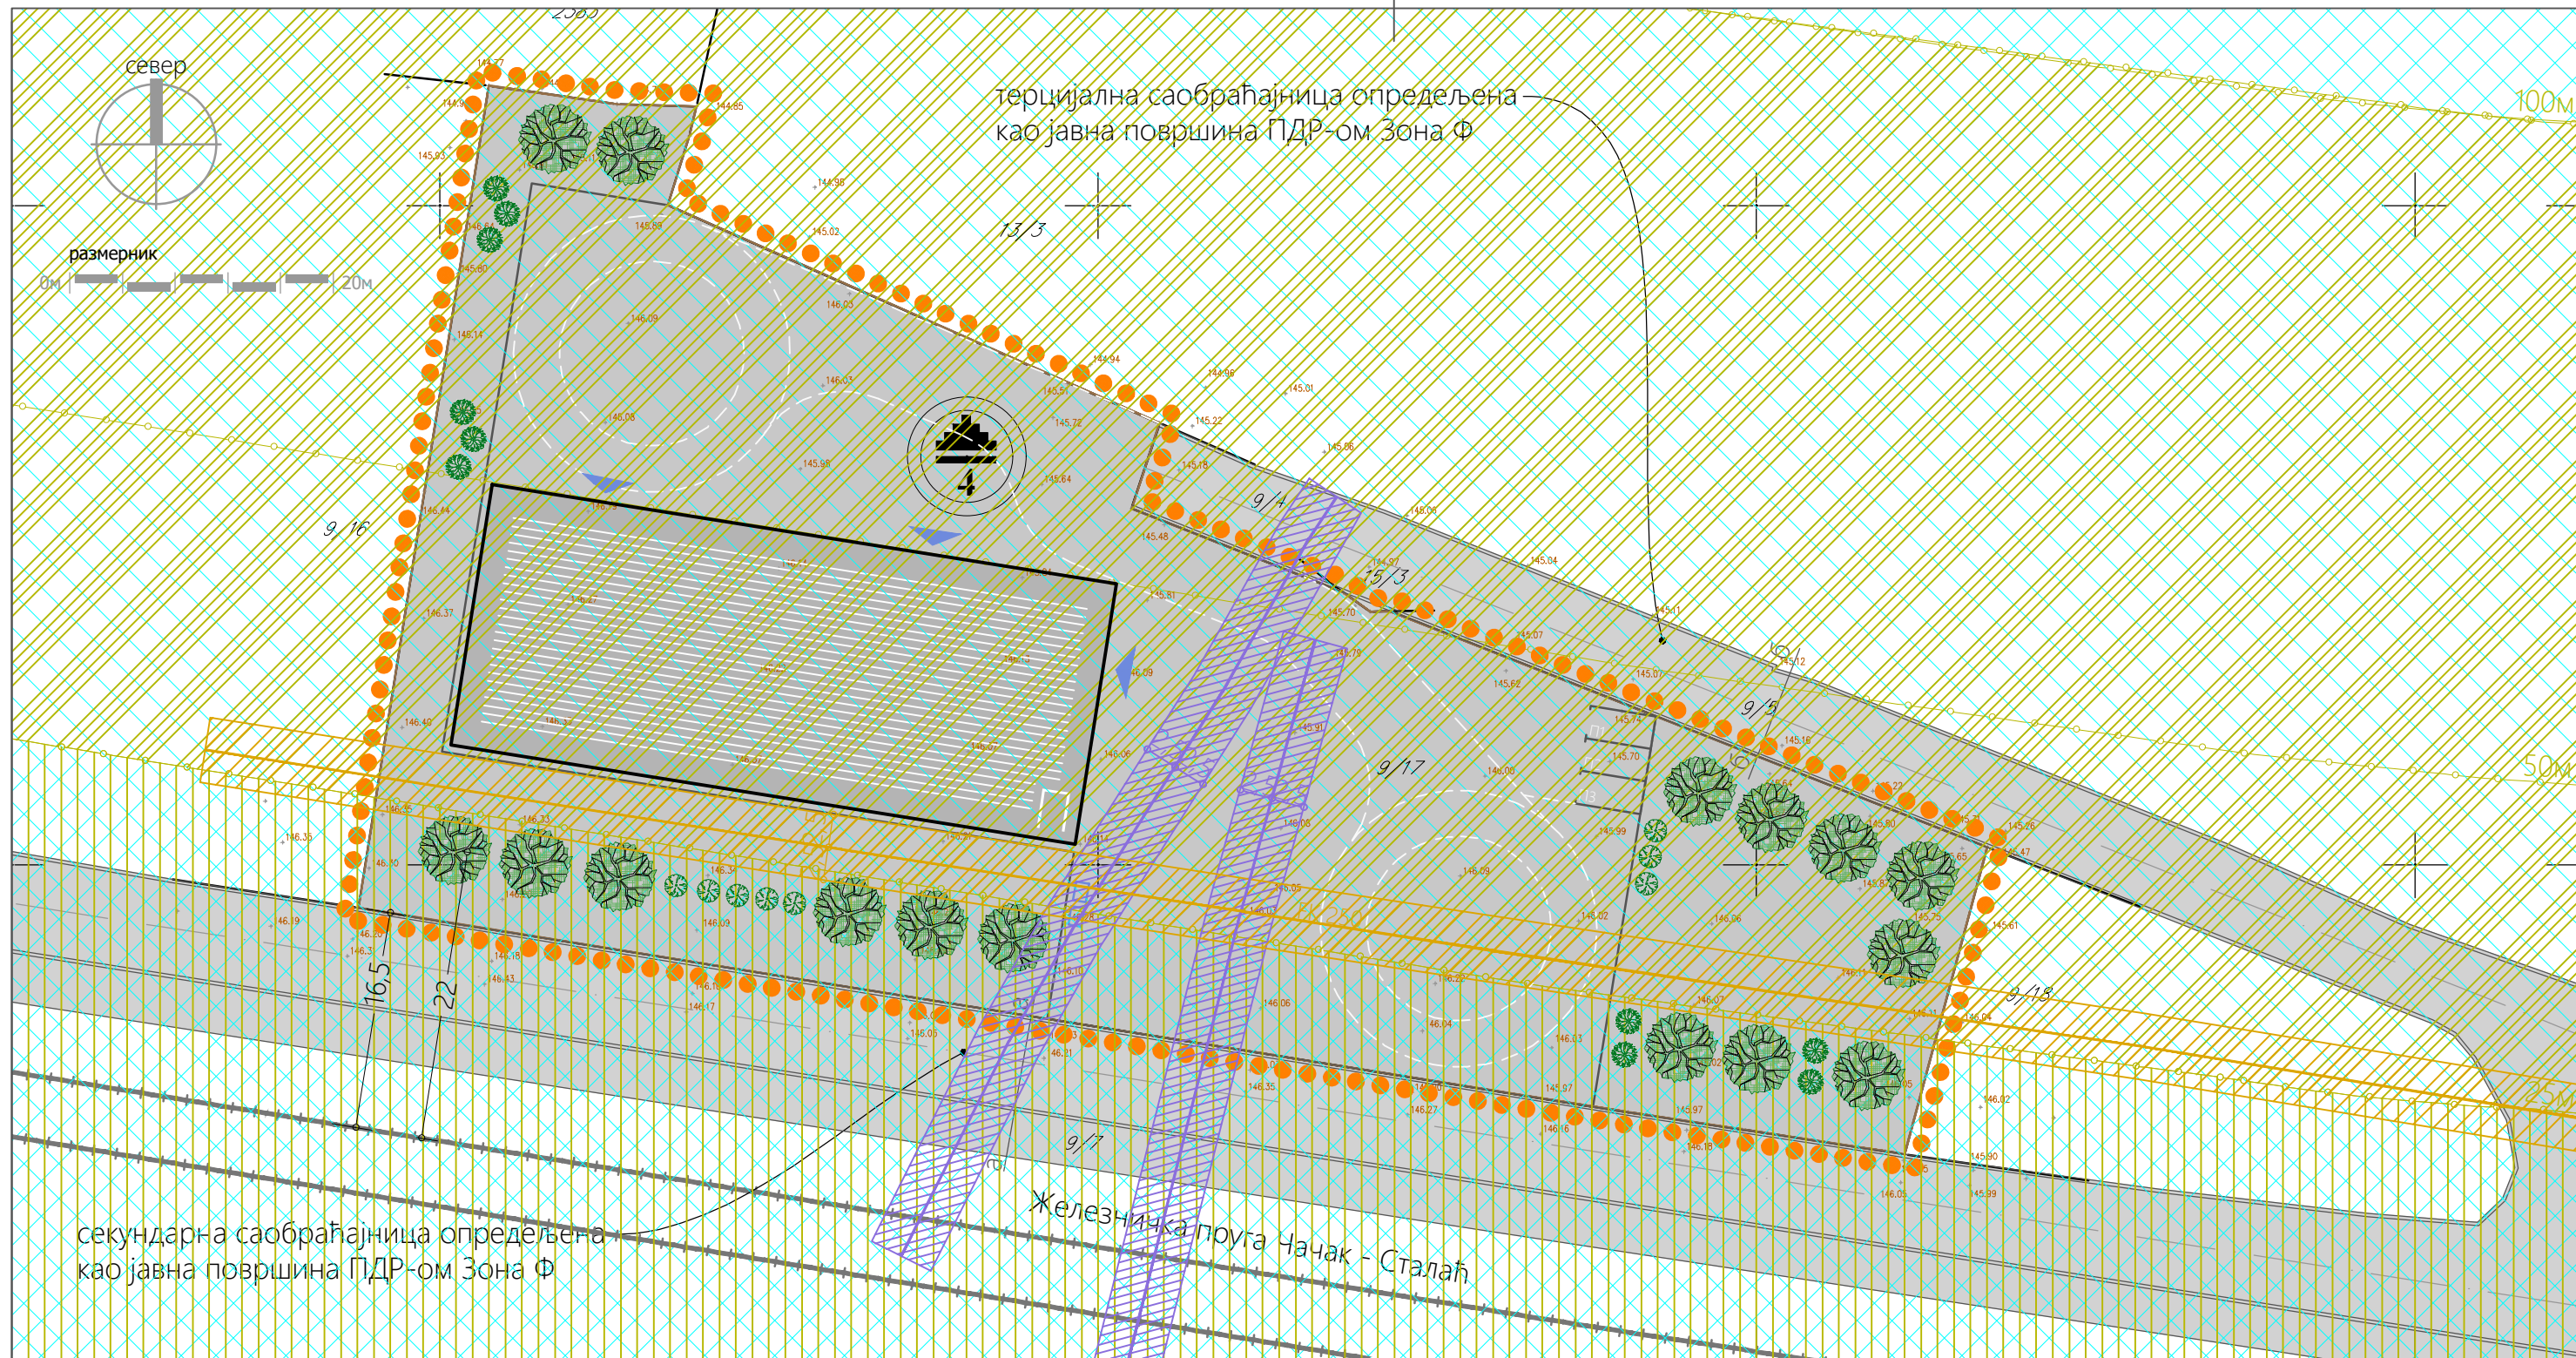

ЛЕГЕНДА

- Граница подручја урбанистичког пројекта
- Граница катастарских парцела
- Објекат складишта
- Зона заштите фекалног колектора
- Зона заштите атмосферског колектора

Површине са режимима заштите

- Подручје режима заштите - кулурно добро које ужива претходну заштиту
- Археолошки локалитет Шанац - Ложионица
- Пружни и инфраструктурни појас железничке инфраструктуре (25м од осе крајњег колосека)
- Заштитни пружни појас (50м и 100м од осе крајњег колосека)

урбанистичко - технички документ:

Урбанистички пројекат
за изградњу складишта металне галантерије у грађевинарству
на к.п.бр. 9/17 КО Крушевац

обрађивач:

одговорни урбаниста:

Центар за урбани развој и
архитектуру ПАРАДИГМА д.о.о.
Крушевац

Мирослав Петровић,
дипл.инж.арх.

датум:

цртеж.бр.:

назив цртежа:

размера:

јун,
2025.г.

03

НАМЕНА ПОВРШИНА И ОБЈЕКТА СА
ЗОНАМА ЗАШТИТЕ

1:500

