

ЛЕГЕНДА

- Граница плана
- Граница катастарске парцеле
- Фактичко стање
- Граница урбанистичког блока

- Ц2 Ознака урбанистичког блока
- П спратност објекта - постојећа

НАМЕНА ЗЕМЉИШТА

- Породично становање
- Вишепородично становање - реализовано

ТЕХНИЧКА И КОМУНАЛНА ИНФРАСТРУКТУРА

Електроенергетска инфраструктура

- Електроенергетски водови - постојећи
- Трафостаница 10/0,4 kV - постојећа

Електронска комуникациона инфраструктура



- ТК вод - постојећи

Хидротехничка инфраструктура

- Водовод - постојећи
- Канализација отпадних вода - постојећа

Гасна инфраструктура

- Гасовод - постојећи

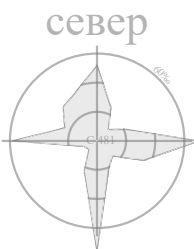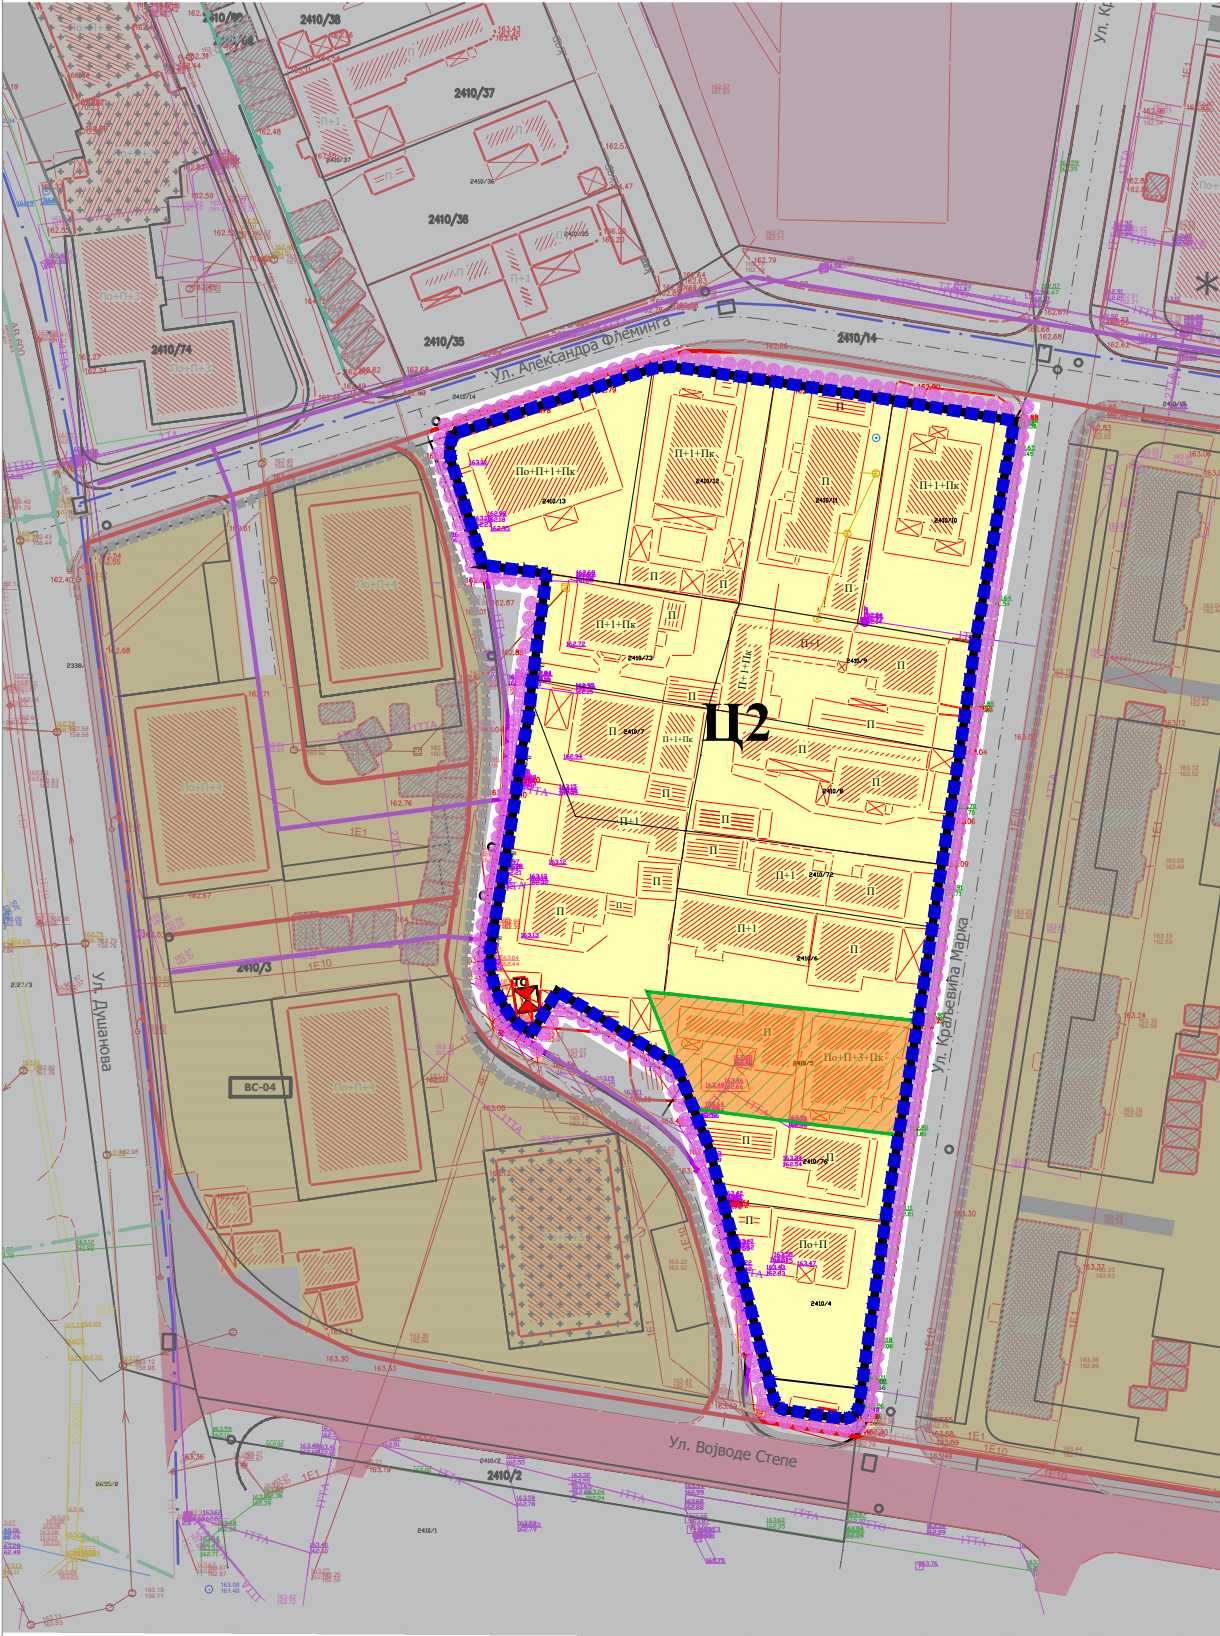

0м 50м

ОВЕРАВА

Председник Комисије за планове

Орган надлежан за послове
урбанистичког планирања



ГРАД КРУШЕВАЦ



положај планског подручја
у односу на план вишег рада



ЈАВНО ПРЕДУЗЕЋЕ ЗА УРБАНИЗАМ И ПРОЈЕКТОВАЊЕ КРУШЕВАЦ

ИЗМЕНА И ДОПУНА ИЗМЕНЕ ПЛАНА ДЕТАЉНЕ РЕГУЛАЦИЈЕ
СТАМБЕНО-ПОСЛОВНОГ БЛОКА КОЛОНИЈА
(УРБАНИСТИЧКИ ПОДБЛОК Ц2)

графички прилог:

ПОСТОЈЕЋА НАМЕНА ПОВРШИНА

руководилац израде:

одговорни урбаниста:
Биљана Тимотијевић Арсић, дипл.инж.арх.
лиценца број 200 0705 04

размера:
1:1000

док. бр. (вер.):
Н2

лист:
01