


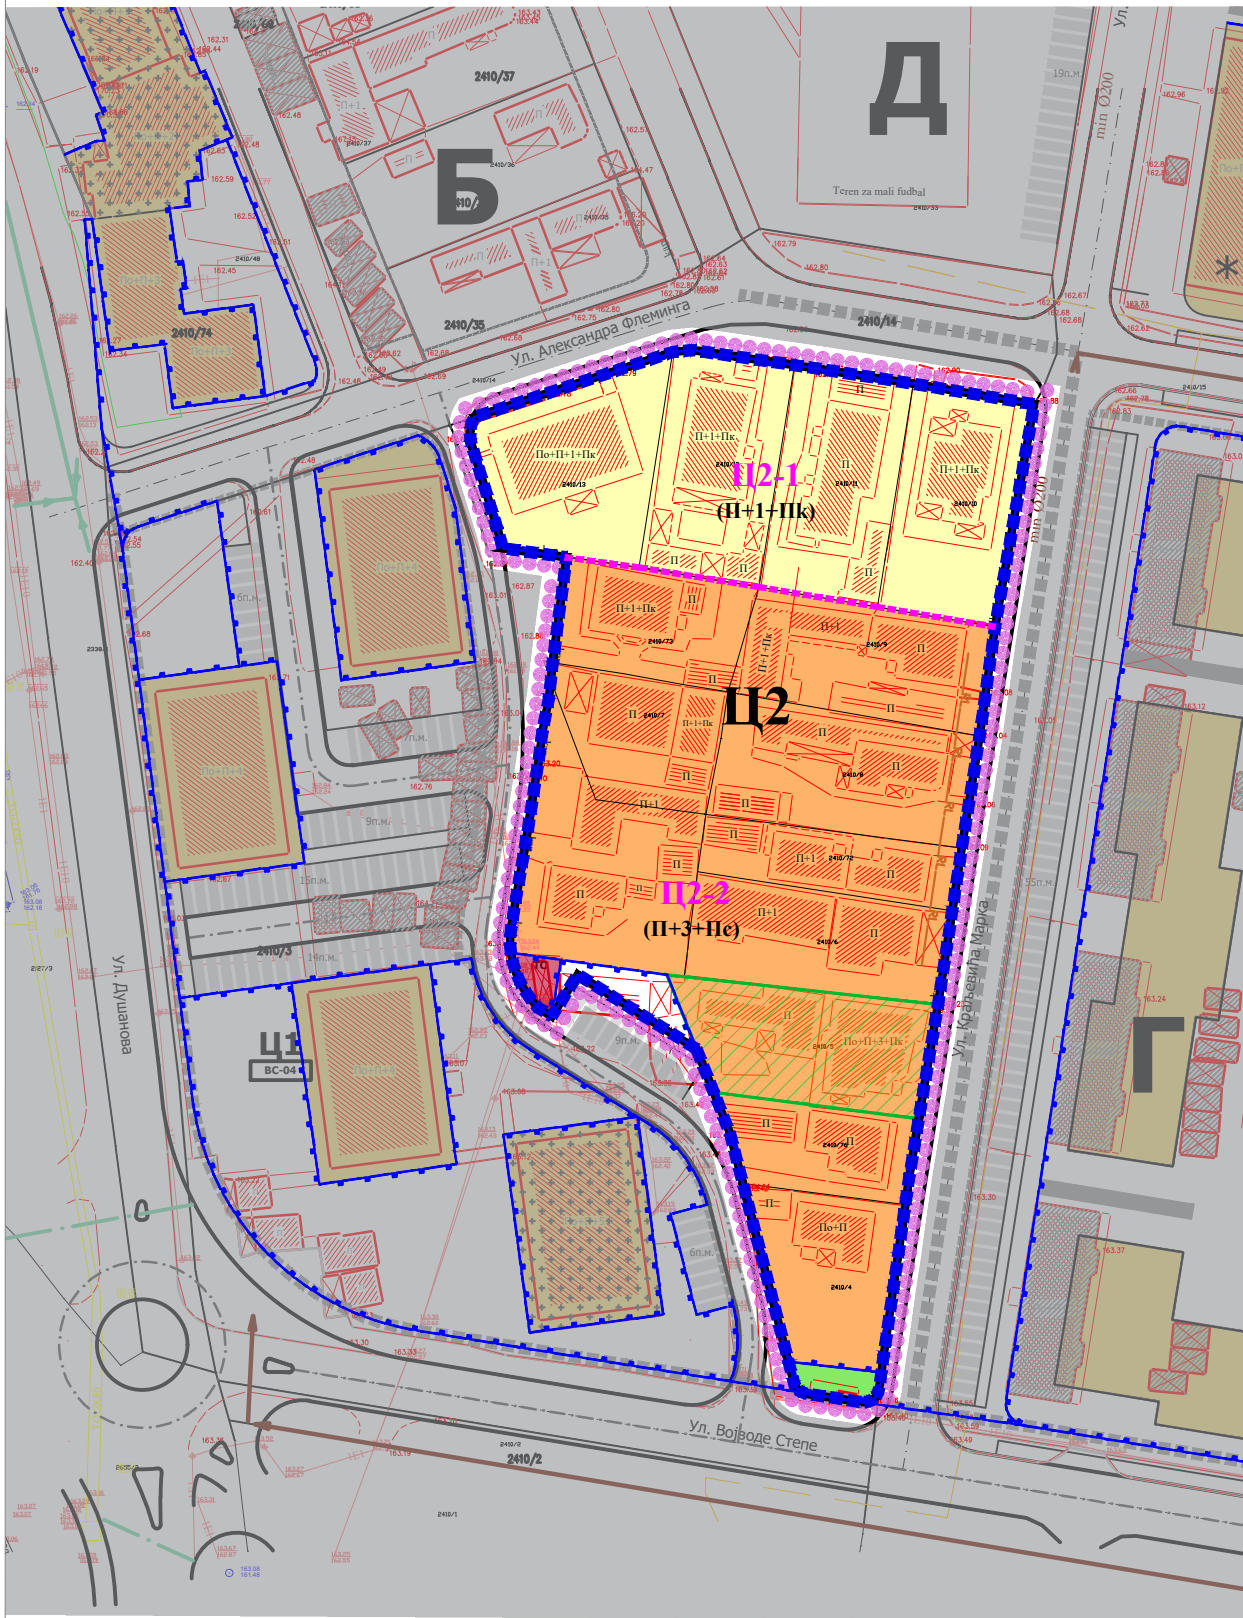


ЛЕГЕНДА

- Граница плана
- Граница катастарске парцеле
- Фактичко стање
- Граница урбанистичког блока
- Ц2 Ознака урбанистичког блока
- Граница урбанистичког подблока
- Ц2-1.. Ознаке урбанистичких подблокова
- П спратност објеката - постојећа
- (П+1+Пк) спратност објеката - планирана
- Регулациона линија

НАМЕНА ЗЕМЉИШТА

- Породично становање
- Вишепородично становање
- Вишепородично становање - реализовано
- Зелене површине
- Површине и објекти у функцији енергетске делатности (ТС)
- Површине за саобраћај

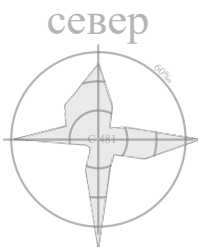

0м 50м

ОБЕРАВА
Председник Комисије за планове

Орган надлежан за послове
урбанистичког планирања



ГРАД КРУШЕВАЦ



положај планског подручја
у односу на план вишег рада



ЈАВНО ПРЕДУЗЕЋЕ ЗА УРБАНИЗАМ И ПРОЈЕКТОВАЊЕ КРУШЕВАЦ

ИЗМЕНА И ДОПУНА ИЗМЕНЕ ПЛАНА ДЕТАЉНЕ РЕГУЛАЦИЈЕ
СТАМБЕНО-ПОСЛОВНОГ БЛОКА КОЛОНИЈА
(УРБАНИСТИЧКИ ПОДБЛОК Ц2)

графички прилог:

ПЛАН НАМЕНЕ ПОВРШИНА

руководилац израде:
одговорни урбаниста:
Биљана Тимотијевић Арсић, дипл.инж.арх.
лиценца број 200 0705 04

размера:
1:1000

док. бр. (вер.):
Н2

лист:
02