


0м 50м

ЛЕГЕНДА

- Граница плана
- Граница катастарске парцеле
- Фактичко стање
- Граница урбанистичког блока
- Ц2 Ознака урбанистичког блока
- Граница урбанистичког подблока
- Ц2-1.. Ознаке урбанистичких подблокова
- П спратност објеката - постојећа
- (П+1+Пк) спратност објеката - планирана
- УРБАНИСТИЧКА РЕГУЛАЦИЈА
- Регулациона линија
- Грађевинска линија
- Грађевинска линија Пс
- Вишепородично становање - реализовано

ОБЕРАВА
Председник Комисије за планове
Орган надлежан за послове
урбанистичког планирања

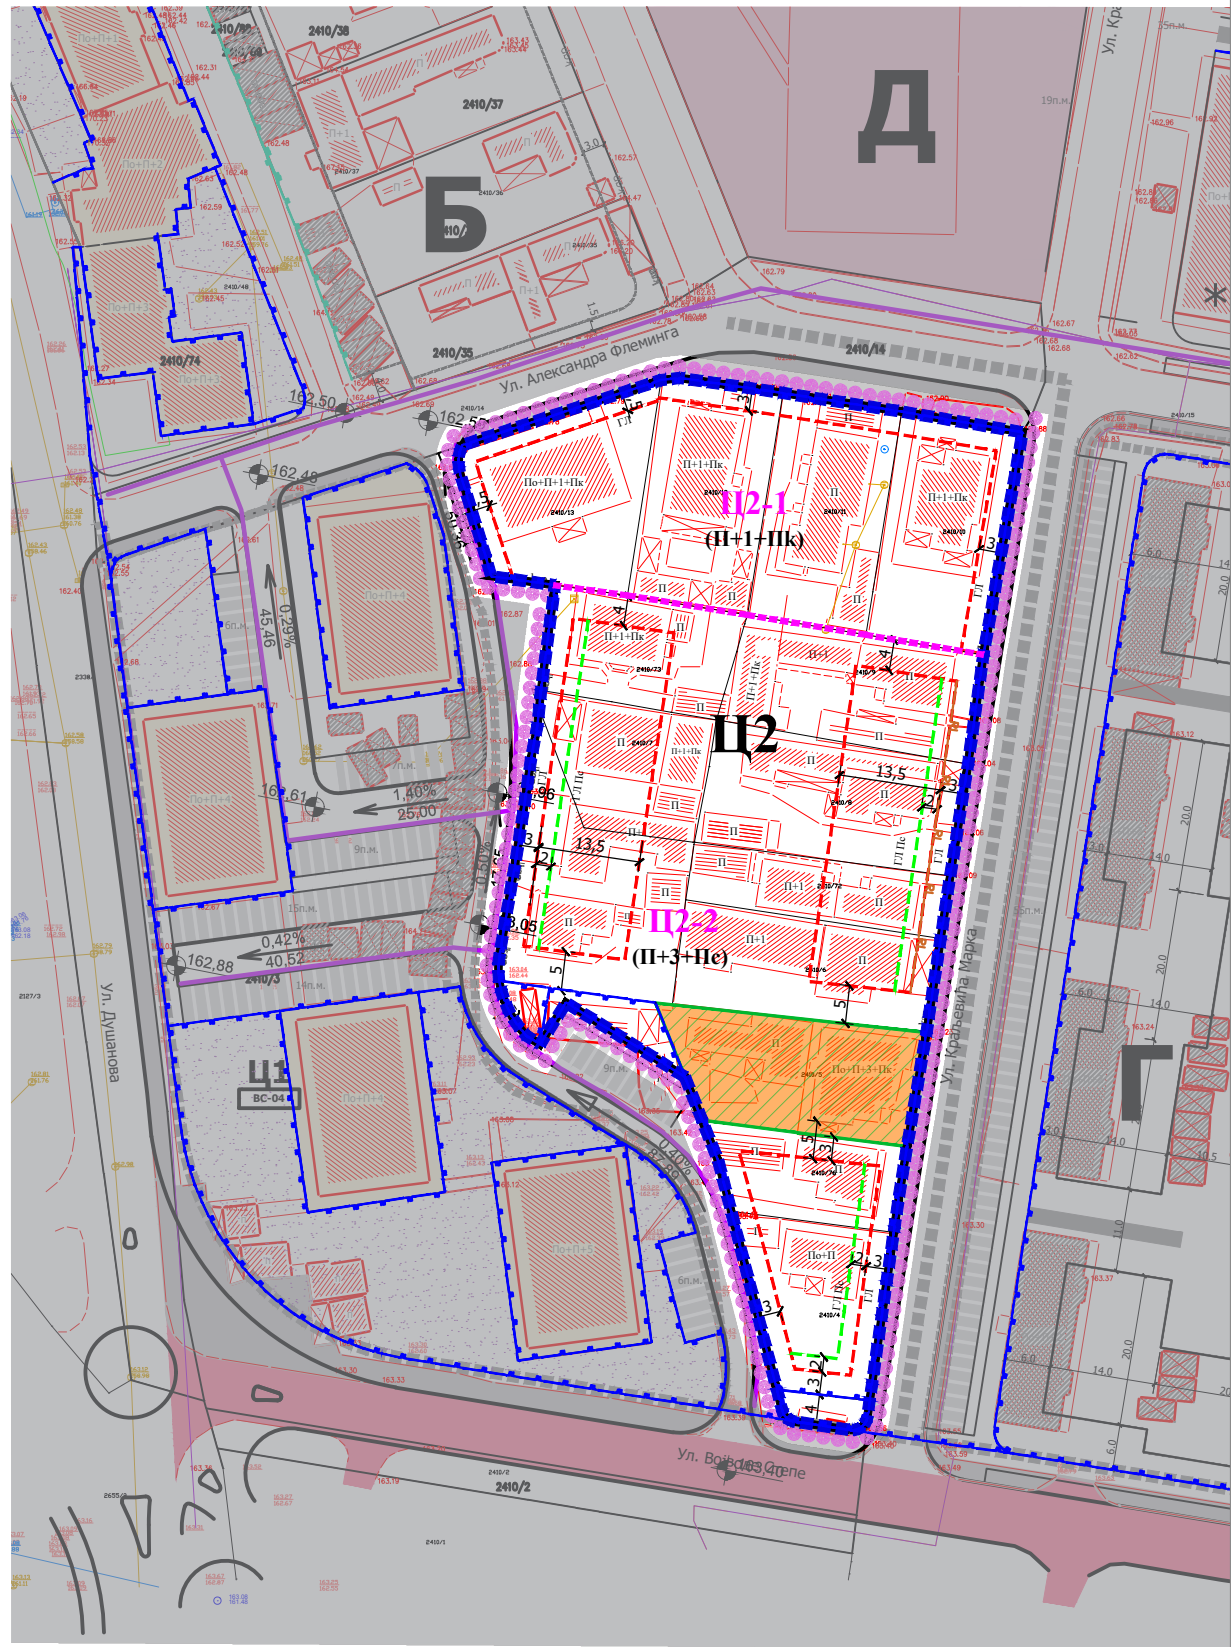

ГРАД КРУШЕВАЦ



положај планског подручја
у односу на план вишег рада



ЈАВНО ПРЕДУЗЕЋЕ ЗА УРБАНИЗАМ И ПРОЈЕКТОВАЊЕ КРУШЕВАЦ

ИЗМЕНА И ДОПУНА ИЗМЕНЕ ПЛАНА ДЕТАЉНЕ РЕГУЛАЦИЈЕ СТАМБЕНО-ПОСЛОВНОГ БЛОКА КОЛОНИЈА (УРБАНИСТИЧКИ ПОДБЛОК Ц2)

графички прилог:

ПЛАН САОБРАЋАЈНИЦА И РЕГУЛАЦИОНО-НИВЕЛАЦИОНИ ПЛАН

руководилац израде:

одговорни урбаниста:

Биљана Тимотијевић Арсић, дипл.инж.арх.

лиценца број 200 0705 04

стручни сарадници:

Миљана Милосављевић, маст.инж.грађ.

Предраг Арсић, дипл.инж.саоб.,лиценца број 370 2706 03

размера:

1:1000

док. бр. (вер.):

Н2

лист:

03