


ЛЕГЕНДА

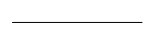

Граница плана



Граница катастарске парцеле

Ц2

Ознака урбанистичког блока

Ц2-1..

Ознаке урбанистичких блокова

УРБАНИСТИЧКА РЕГУЛАЦИЈА



Регулациона линија = граница новоформиране грађевинске парцеле јавне намене

ПОВРШИНЕ ЈАВНЕ НАМЕНЕ




Зелене површине



Површине и објекти у функцији енергетске делатности (ТС)



Површине за саобраћај

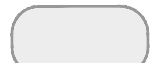

ПОВРШИНЕ ОСТАЛИХ НАМЕНА

1


Ознака новоформиране грађевинске парцеле јавне намене

1,2,3,...

Ознаке катастарских тачака које задржавају координате

11,2а,...

Ознаке новопројектованих тачака

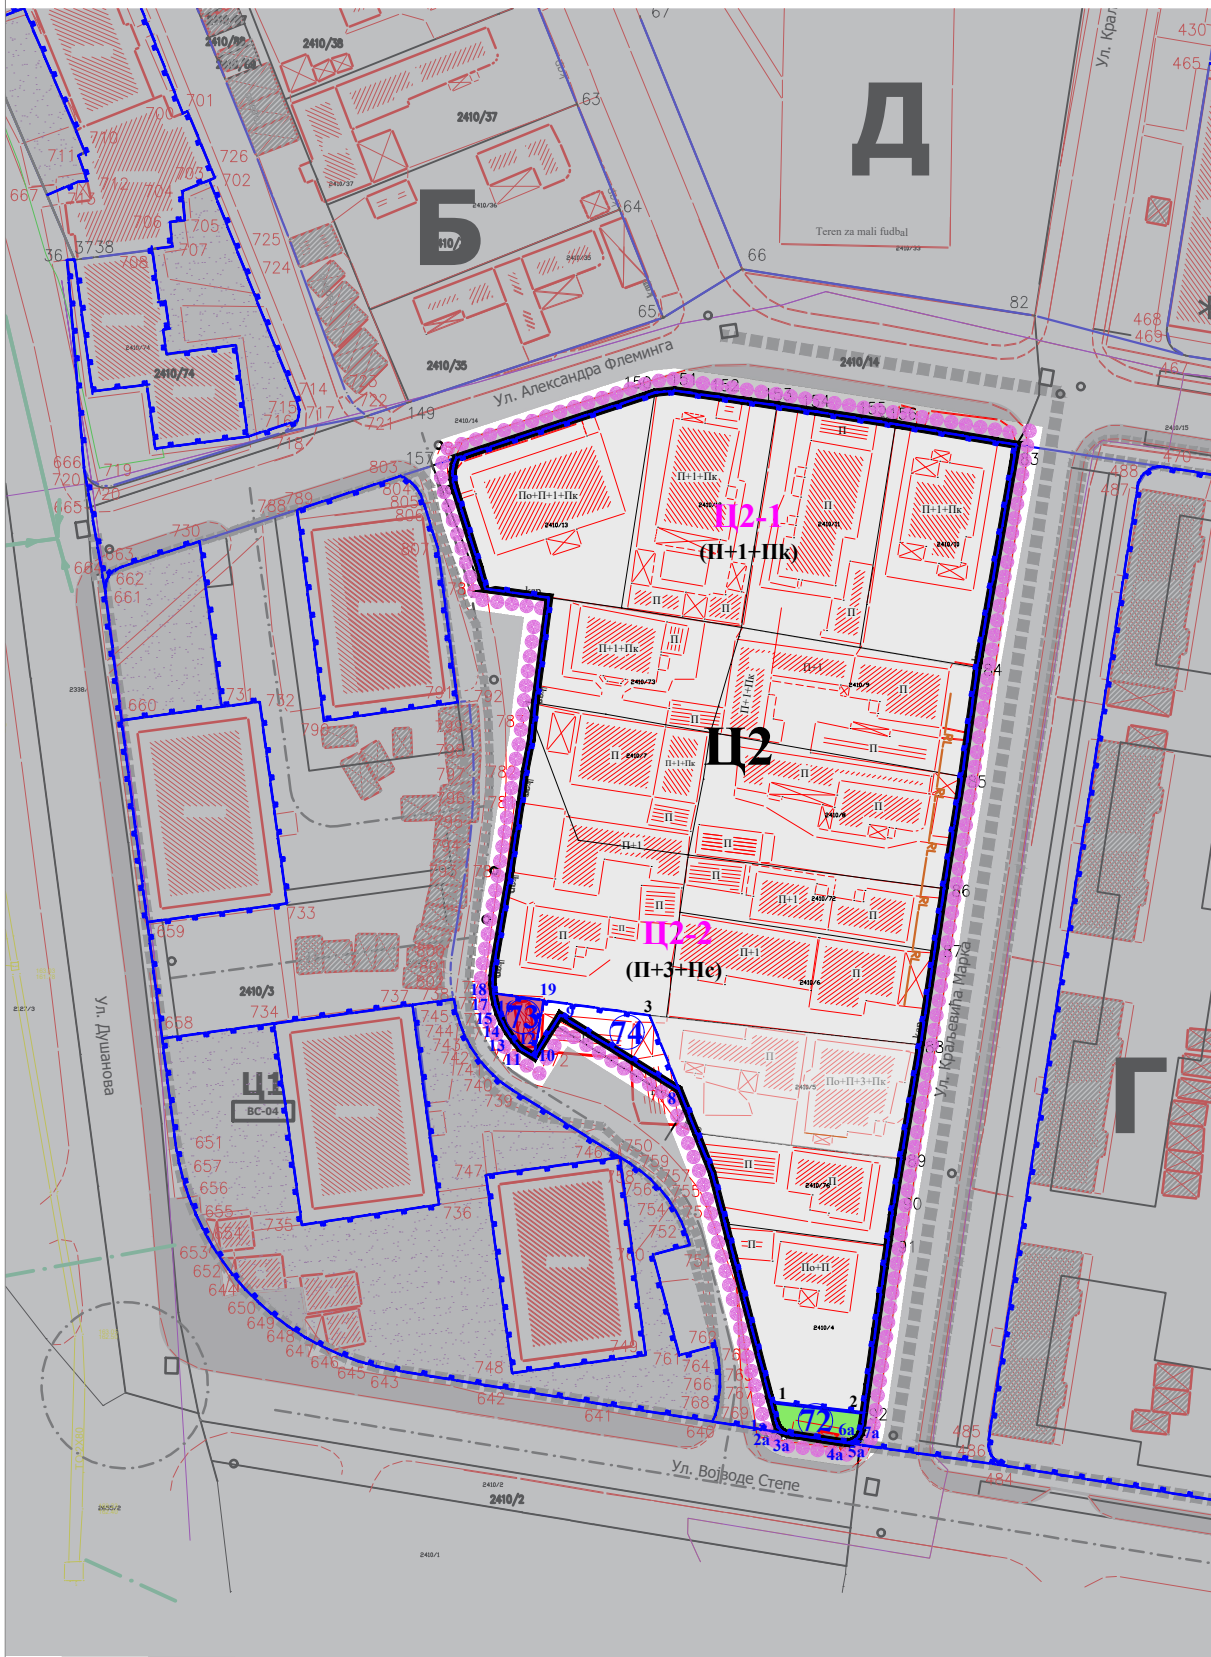

0m 50m

ОБЕРАВА

Председник Комисије за планове

Орган надлежан за послове урбанистичког планирања



ГРАД КРУШЕВАЦ



положај планског подручја у односу на план вишег рада



ЈАВНО ПРЕДУЗЕЋЕ ЗА УРБАНИЗАМ И ПРОЈЕКТОВАЊЕ КРУШЕВАЦ

ИЗМЕНА И ДОПУНА ИЗМЕНЕ ПЛАНА ДЕТАЉНЕ РЕГУЛАЦИЈЕ
СТАМБЕНО-ПОСЛОВНОГ БЛОКА КОЛОНИЈА
(УРБАНИСТИЧКИ ПОДБЛОК Ц2)

графички прилог:

ПЛАН ГРАЂЕВИНСКИХ ПАРЦЕЛА
ЈАВНЕ НАМЕНЕ

са аналитичко-геодетским елементима за обележавање

руководилац израде:

одговорни урбаниста:

Биљана Тимотијевић Арсић, дипл.инж.арх.

лиценца број 200 0705 04

обрађивач:

Дејан Терзић, струк.инж.геодез.

размера:

1:1000

док. бр. (вер.):

Н2

лист:

04