


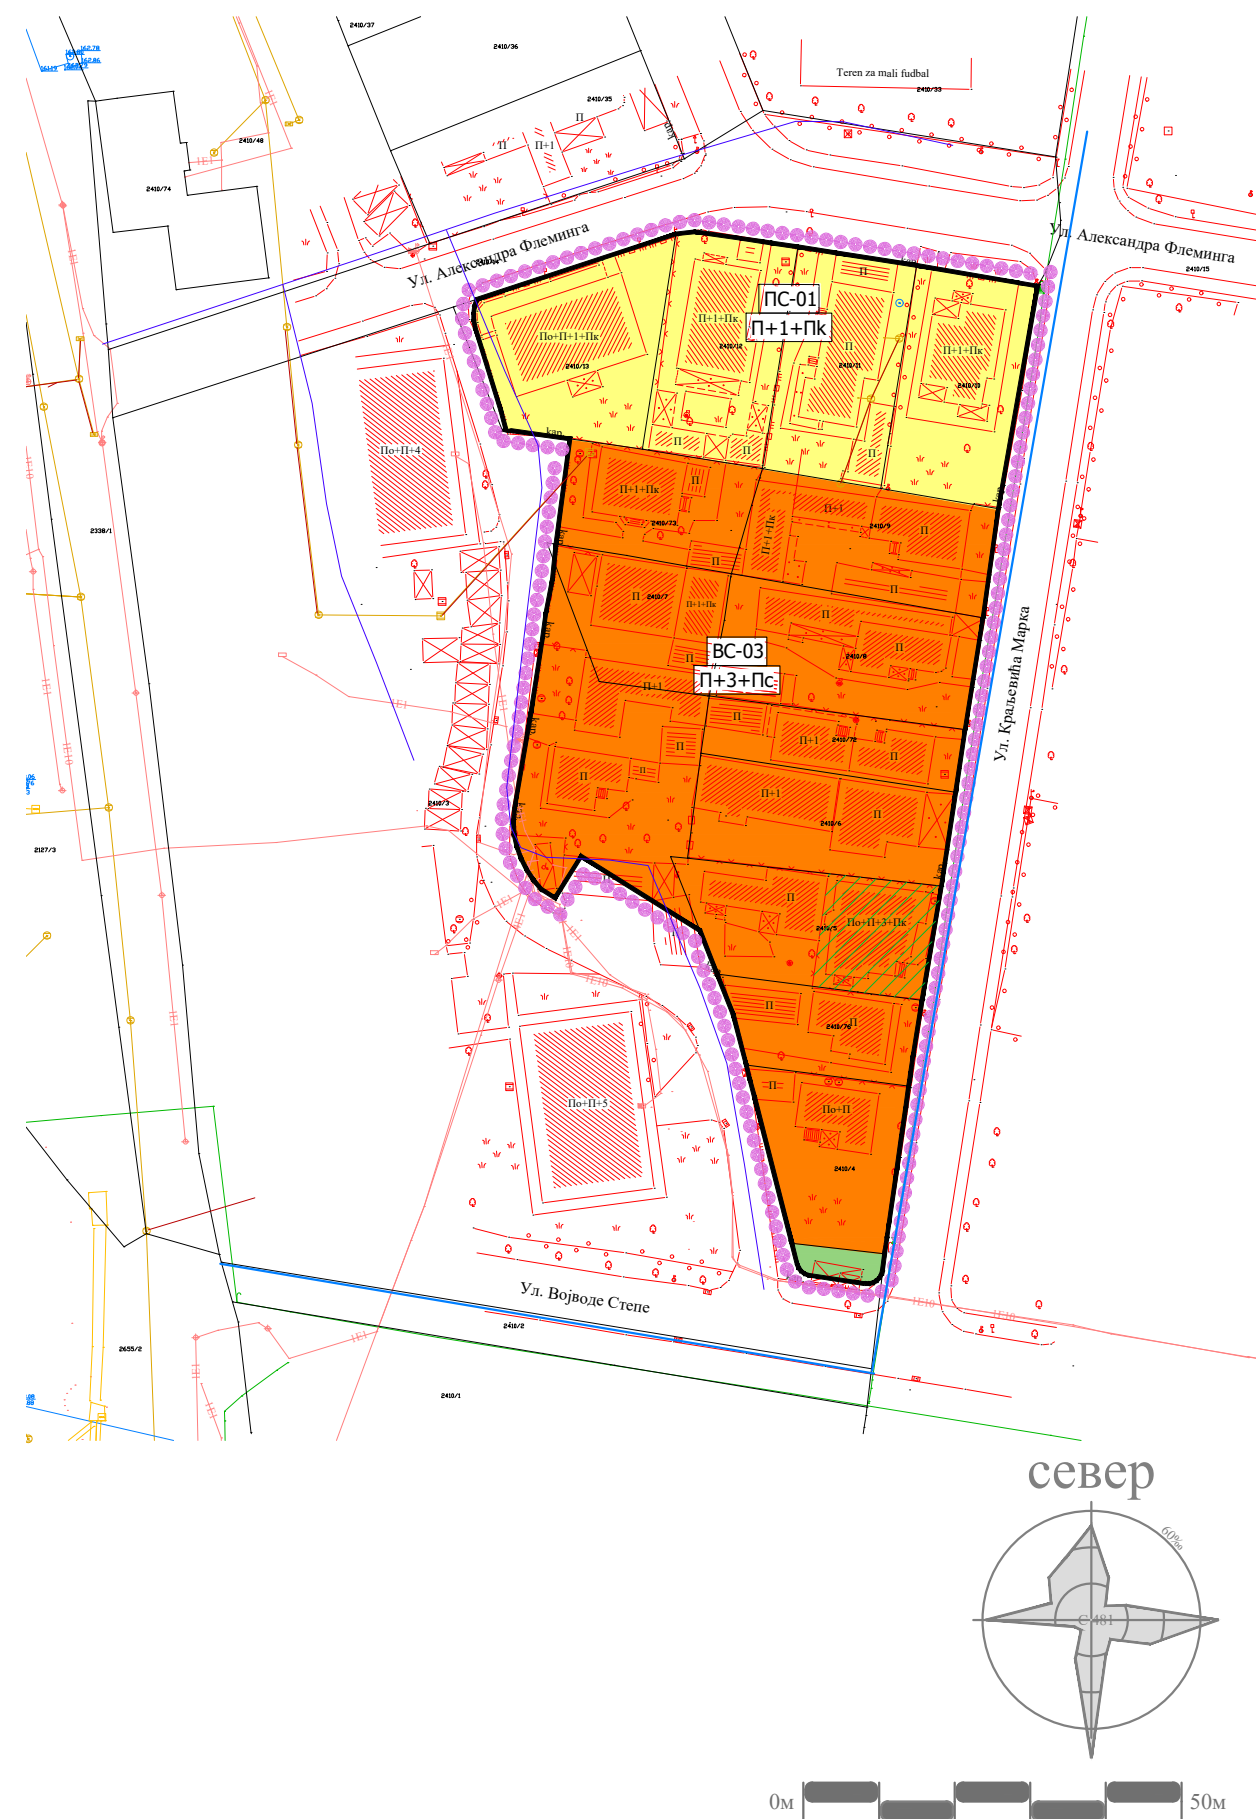

ЛЕГЕНДА

- ГРАНИЦА ПЛАНА
- граница катастарске парцеле
- фактичко стање
- П спратност објекта - постојећа
- П+1 спратност објекта - планирана

НАМЕНА ПОВРШИНА

- Саобраћајнице
- Породично становање
- Вишепородично становање
- Вишепородично становање - реализовано
- Зеленило у стамбеним зонама

- Скицирана водоводна мрежа
- Постојећа водоводна мрежа
- Постојећа канализациона мрежа



ГРАД КРУШЕВАЦ



положај планског подручја
у односу на план вишег рада



ЈАВНО ПРЕДУЗЕЋЕ ЗА УРБАНИЗАМ И ПРОЈЕКТОВАЊЕ КРУШЕВАЦ

ИЗМЕНА И ДОПУНА ИЗМЕНЕ ПЛАНА ДЕТАЉНЕ РЕГУЛАЦИЈЕ
СТАМБЕНО-ПОСЛОВНОГ БЛОКА КОЛОНИЈА
(УРБАНИСТИЧКИ ПОДБЛОК Ц2)

графички прилог:

ПРЕТЕЖНА НАМЕНА ПОВРШИНА

руководилац израде:

одговорни урбаниста:

Биљана Тимотијевић Арсић, дипл.инж.арх.

лиценца број 200 0705 04

размера:

1:1000

док. бр. (вер.):

РЈУ

лист:

01