


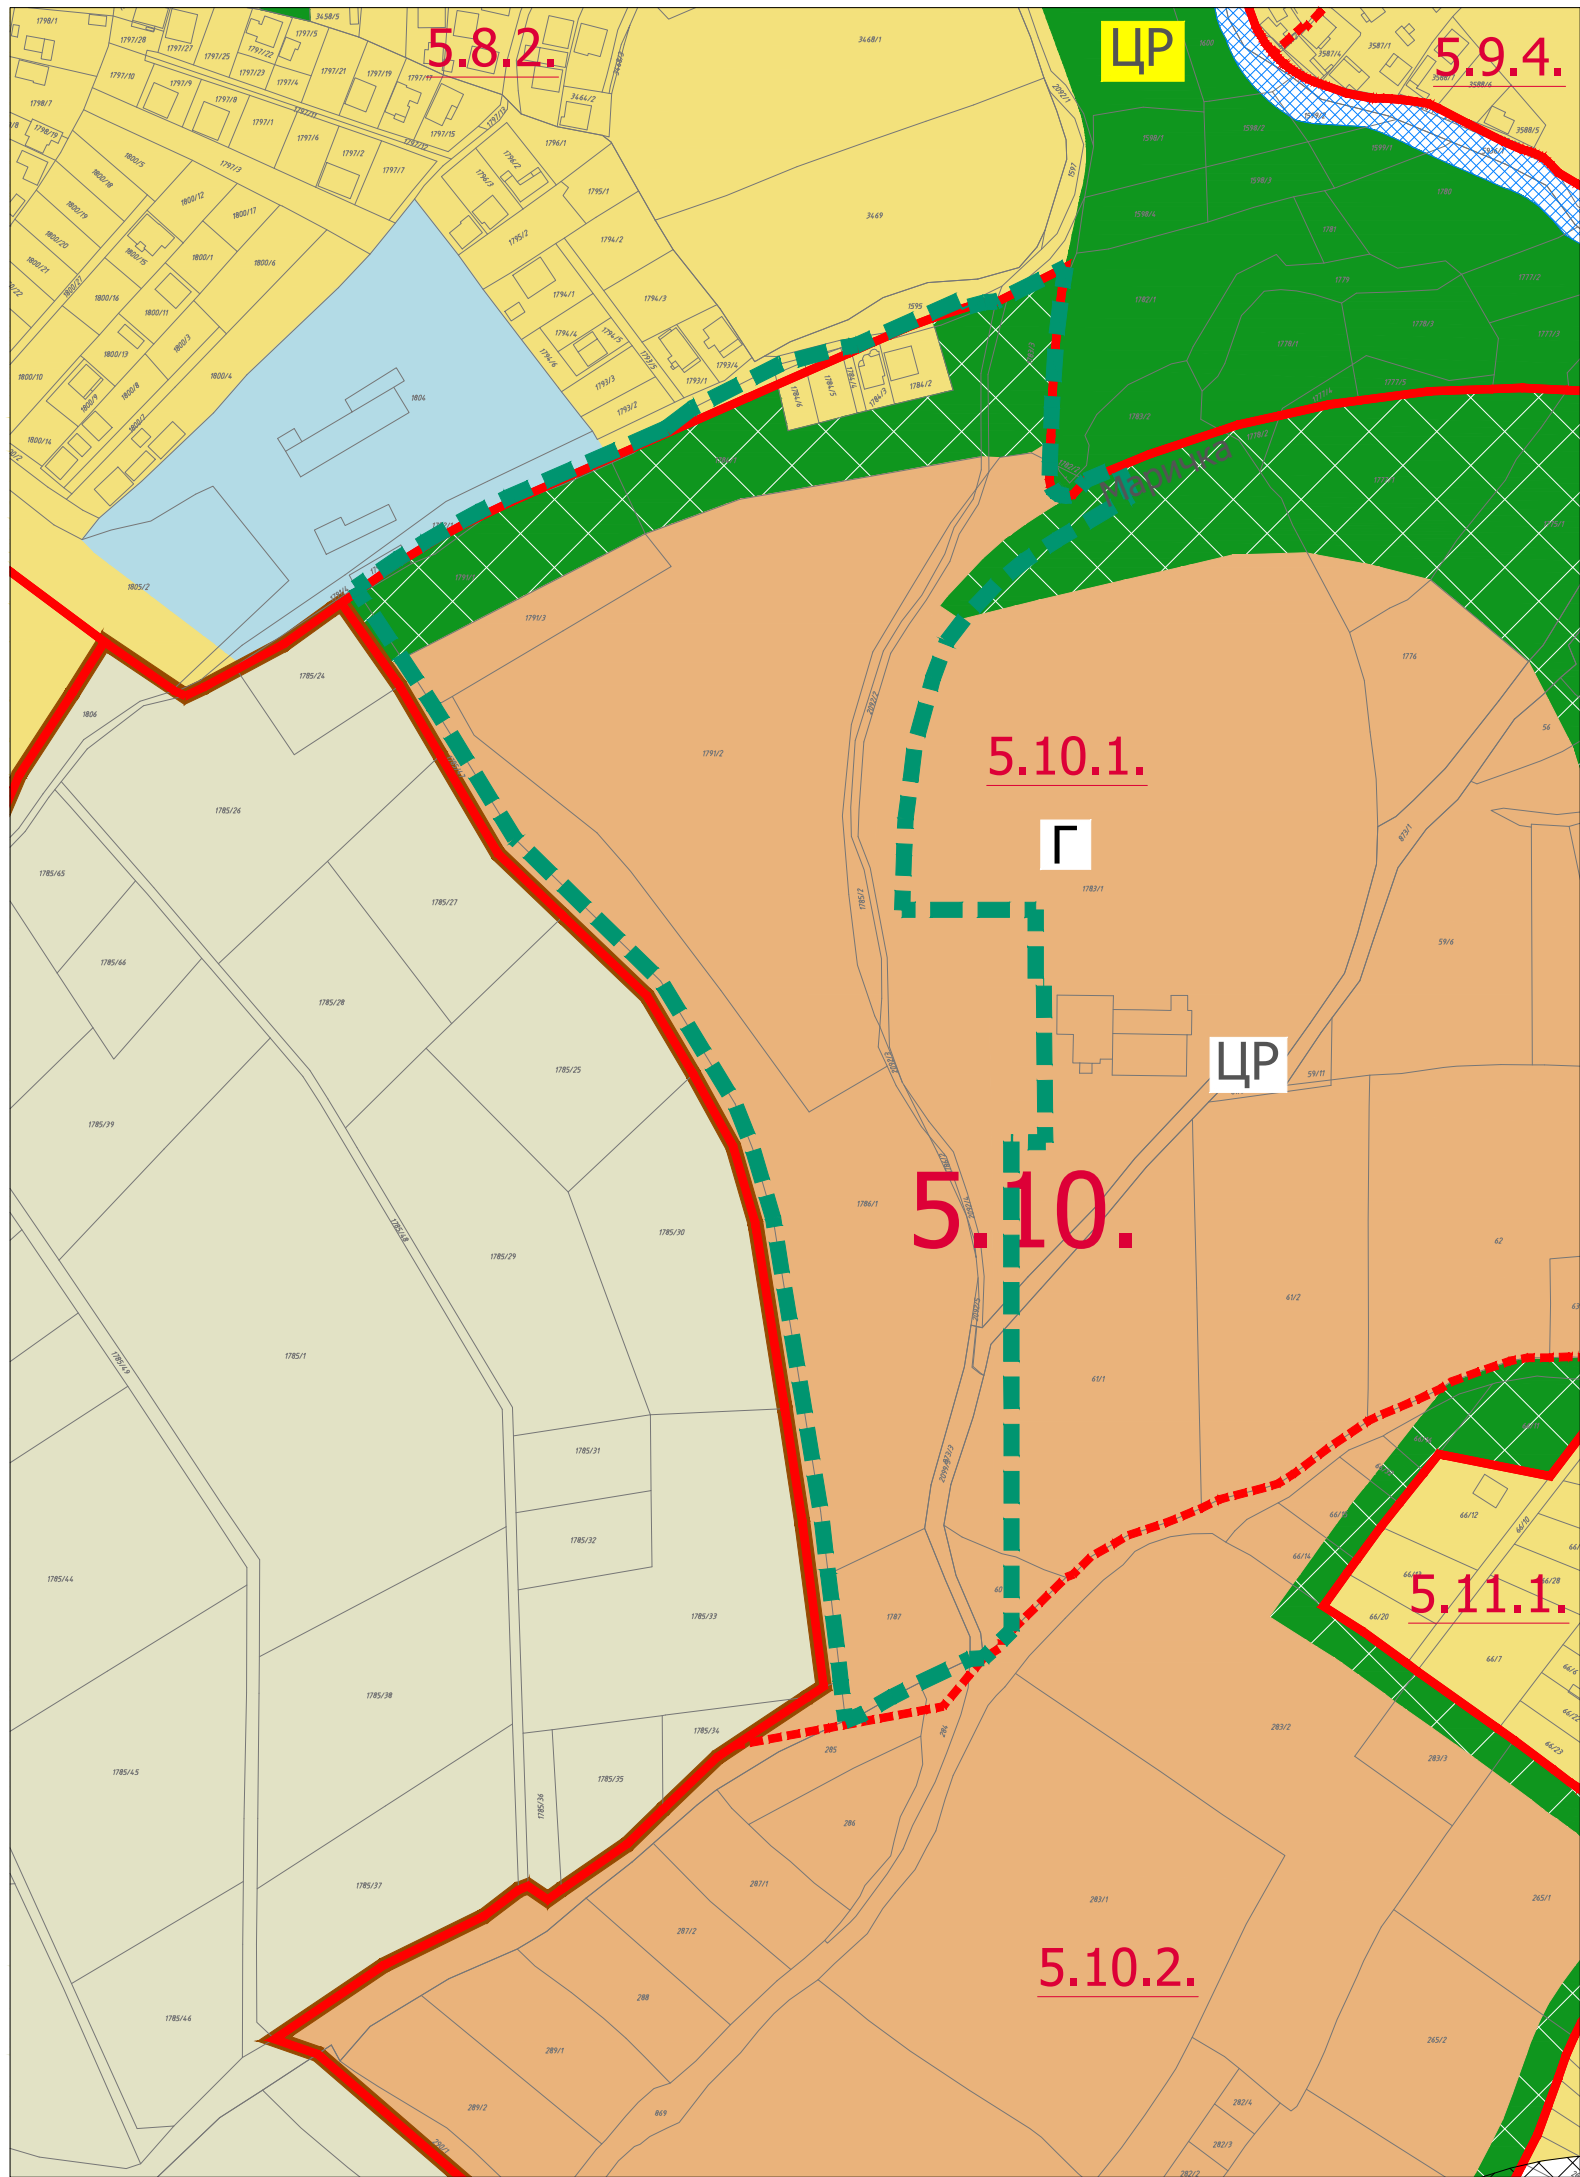

ГРАД КРУШЕВАЦ

ПЛАН ГЕНЕРАЛНЕ РЕГУЛАЦИЈЕ "ЗАПАД 1"

ИЗВОД

ПЛАНИРАНА ПРЕТЕЖНА НАМЕНА
ПОВРШИНА

ЛЕГЕНДА

- Граница плана детаљне регулације "НОВО ГРОБЉЕ-ЗАПАД" у Крушевцу
- Граница урбанистичких целина (5.10, 5.11,...)
- Граница урбанистичких подцелина (5.10.1, 5.10.2,...)


ГРАЂЕВИНСКО ЗЕМЉИШТЕ

- СТАНОВАЊЕ
- КОМУНАЛНЕ ДЕЛАТНОСТИ
- гробље
- ЗАШТИТНО ЗЕЛЕНИЛО
- САОБРАЋАЛНИЦЕ

- ПОЉОПРИВРЕДНЕ ПОВРШИНЕ
- ПРИВРЕДНЕ ДЕЛАТНОСТИ
- ЈАВНЕ ФУНКЦИЈЕ

- верски објекат
- верски објекат - планиран
- ПАРК
- ВОДЕНЕ ПОВРШИНЕ
- водоток II реда регулисан отвореним каналом

север

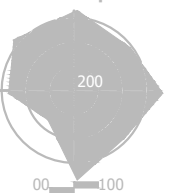

размера:

1 : 3000