

Графички део



ГРАД КРУШЕВАЦ

ПЛАН ГЕНЕРАЛНЕ РЕГУЛАЦИЈЕ ЦЕНТАР

ИЗВОД


ПЛАНИРАНЕ ПРЕТЕЖНЕ, ДОПУНСКЕ И ПРАТЕЋЕ
НАМЕНЕ ПО УРБАНИСТИЧКИМ ЦЕЛИНАМА

ЛЕГЕНДА

- Граница подручја измена и допуна Плана детаљне регулације "Центар 2" у Крушевцу у делу урбанистичких потцелина БЗ-1 и БЗ-2
- Граница урбанистичких целина
- 1.1. Ознака урбанистичких целина
- Граница урбанистичких потцелина
- 1.1.2. Ознака урбанистичких потцелина


ГРАЂЕВИНСКО ЗЕМЉИШТЕ

- СТАНОВАЊЕ
- КОМЕРЦИЈАЛНЕ ДЕЛАТНОСТИ
- ЈАВНЕ ФУНКЦИЈЕ
- АУ управа и администрација
- К култура
- КОМУНАЛНЕ ДЕЛАТНОСТИ
- П пијаца
- ПАРКОВИ И ТРГОВИ

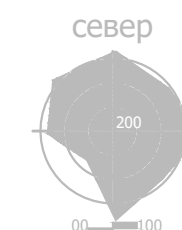

размера:



1 : 2.500

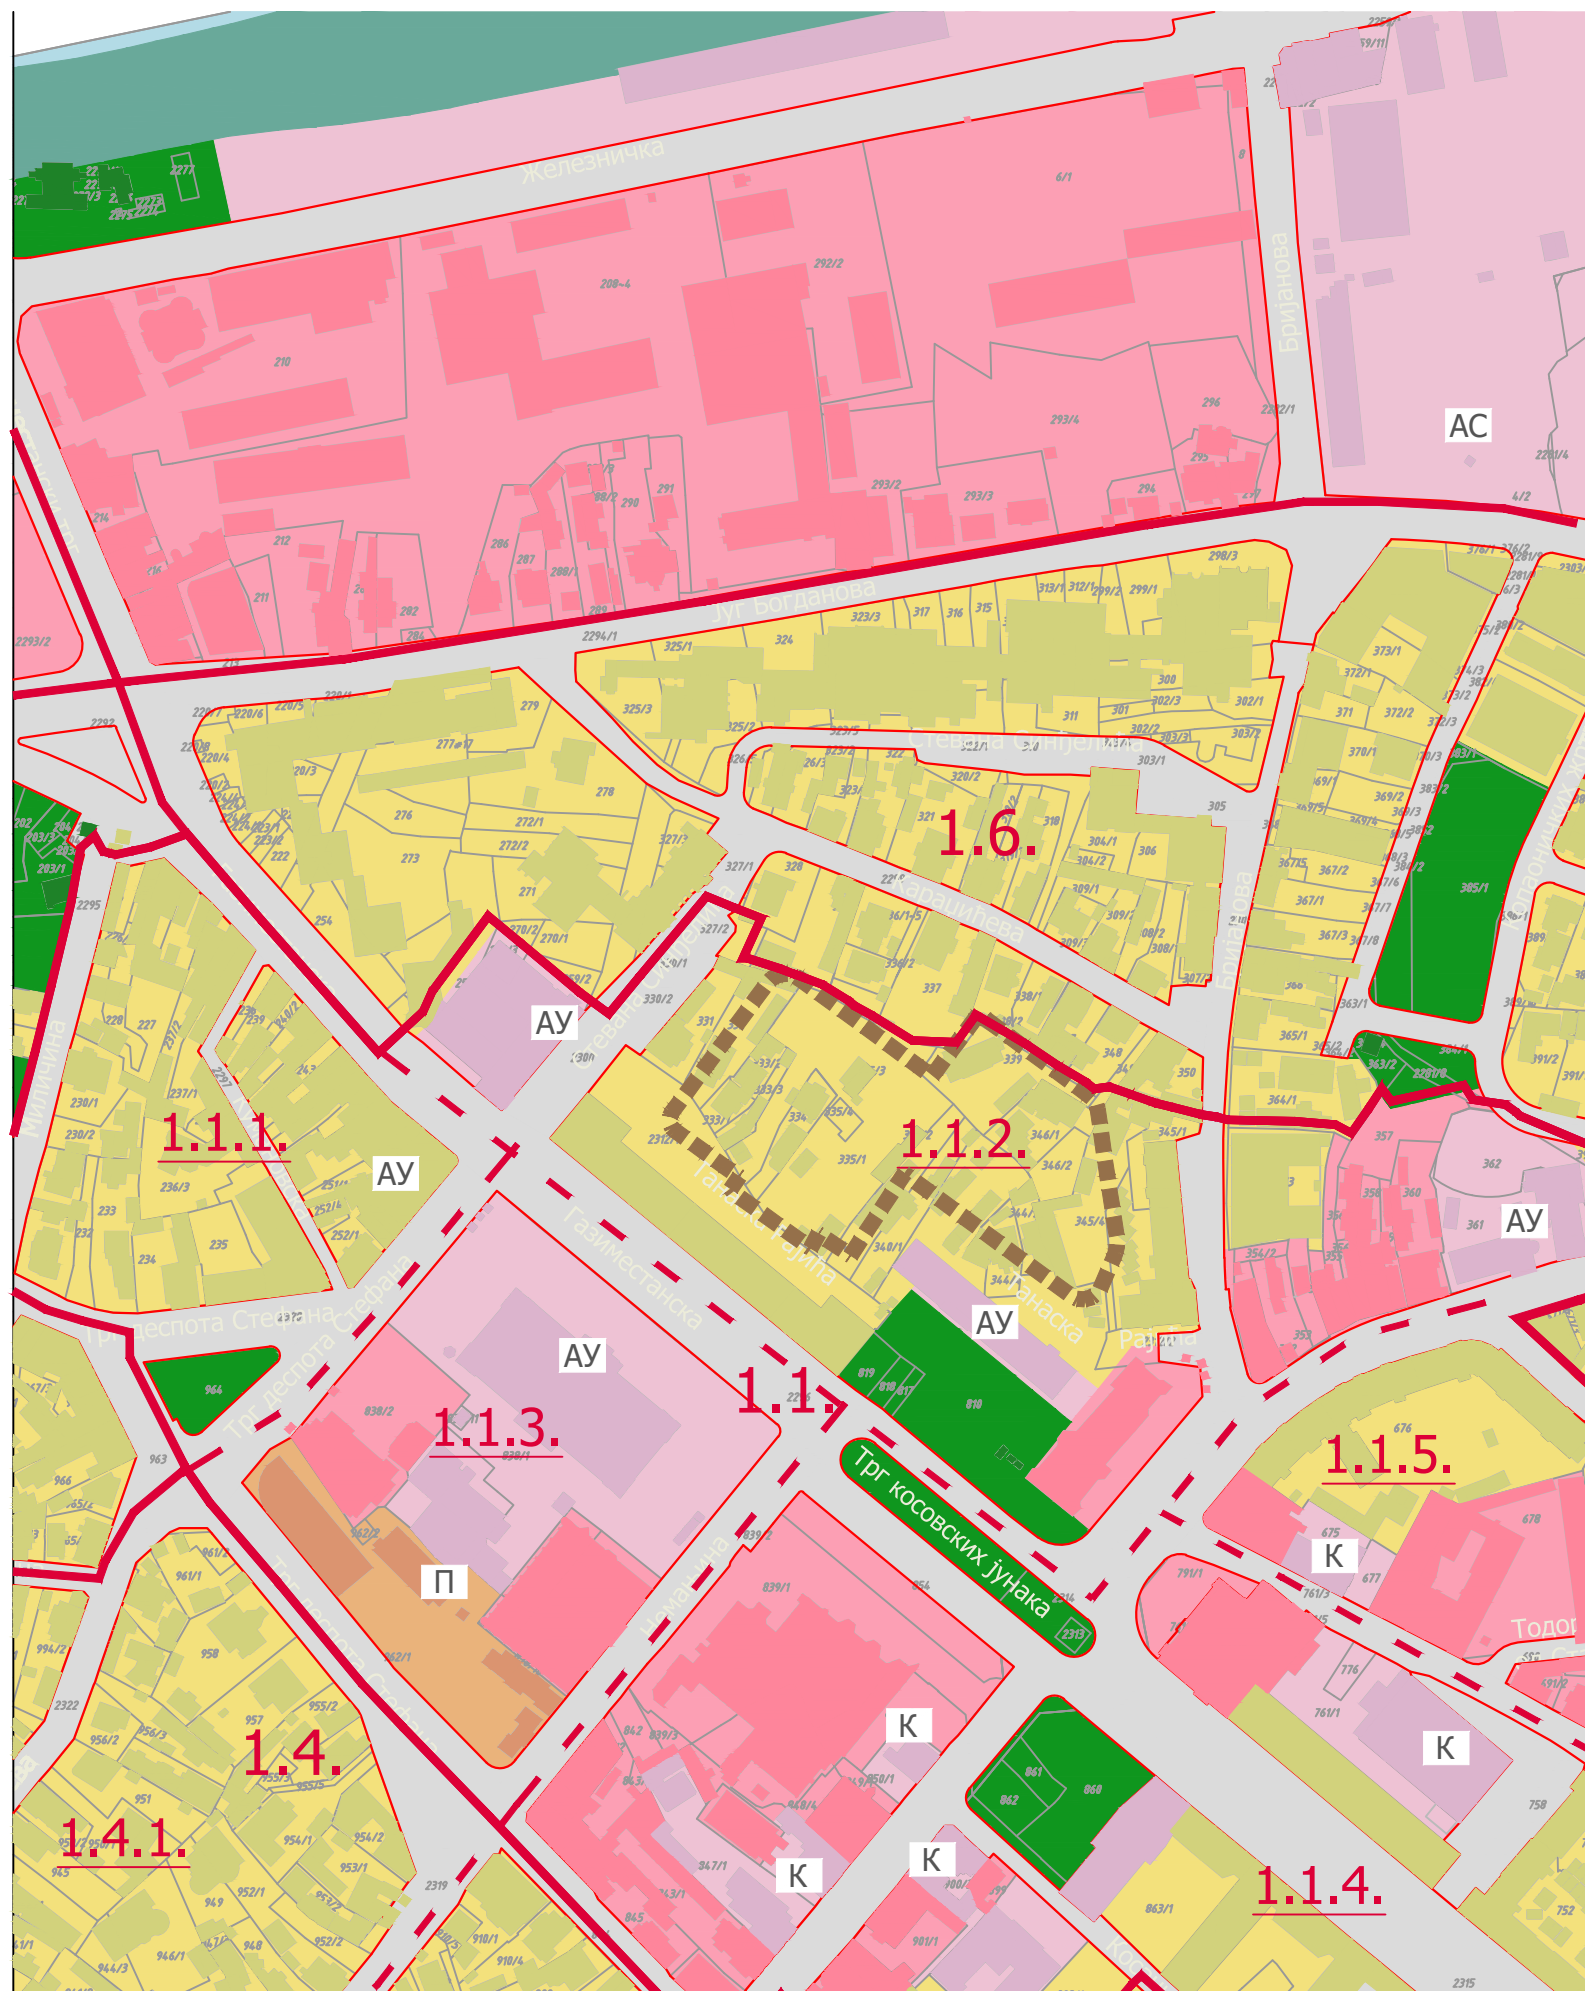

измене
и допуне
ПДР

ЦЕНТАР 2

2025

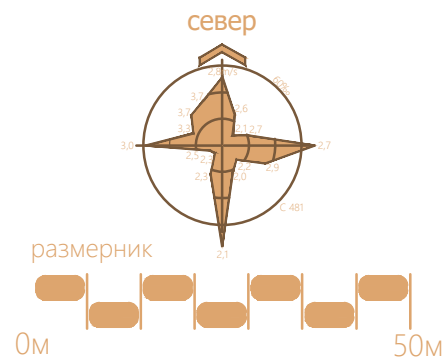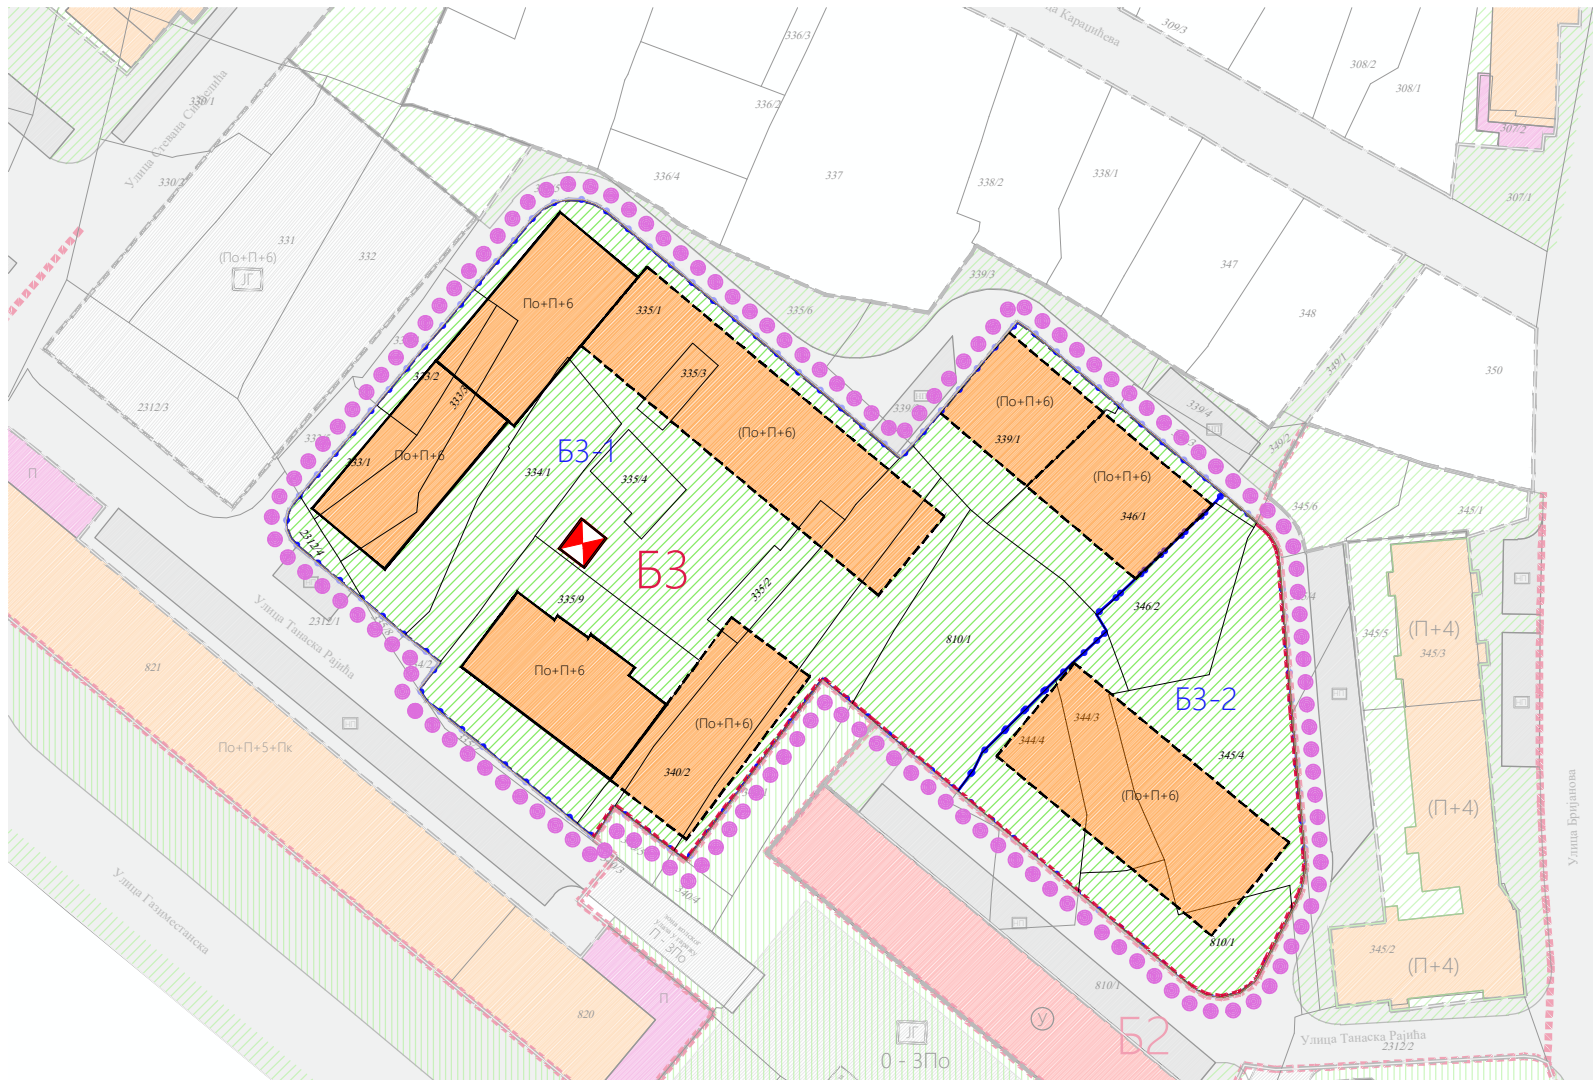

ЛЕГЕНДА

- Граница измена и допуна плана
- Граница катастарских парцела
- Граница урбанистичких потцелина
- БЗ Ознака урбанистичких потцелина
- Граница делова потцелина
- БЗ-1 Ознака делова потцелина
- БЗ-2 Ознака делова потцелина
- П+6 Спратност - постојећа
- (П+6) Спратност - планирана
- Зона за изградњу
- Регулациона линија

НАМЕНА ПОВРШИНА


- Вишепородично становање
- Уређене слободне и зелене површине
- Постојећа трафо-станица 10/0.4kV



ГРАД КРУШЕВАЦ

Република Србија

ИЗМЕНЕ И ДОПУНЕ плана детаљне регулације Центар 2 у делу урбанистичких потцелина БЗ-1 и БЗ-2

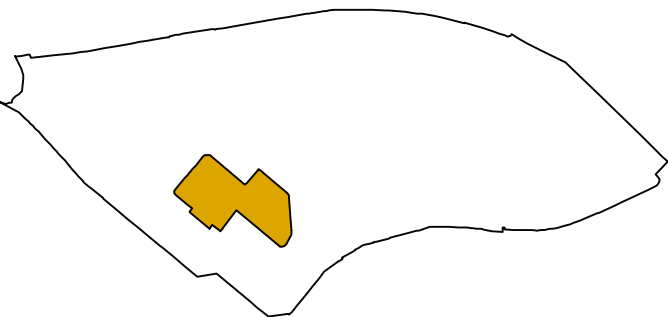

Положај обухвата измена и допуна плана
у матичном плану



подносилац иницијативе и финансијер израде:	обрађивач:
ТЕХНОГРАДЊА д.о.о. Крушевац ул. Мајке Југовића бр. 14 37000 Крушевац	Центар за урбани развој и архитектуру Парадигма д.о.о., Крушевац
плански документ:	

Измене и допуне плана детаљне регулације Центар 2
у делу урбанистичких потцелина БЗ-1 и БЗ-2

руководилац израде - одговорни урбаниста:	фаза:	датум:
Мирослав Петровић, дипл.инж.арх.	РЈУ.1	јул, 2025.г.
цртеж.бр.:	назив цртежа:	размера:

01 ДЕТАЉНА НАМЕНЕ ПОВРШИНА 1:1.000