

Пратећа документација



Република Србија
Републички геодетски завод
Геодетско-катастарски информациони систем

katastar.rgz.gov.rs/eKatastarPublic | 2.4.2025. 9:00:53

ИЗВОД ИЗ БАЗЕ ПОДАТАКА КАТАСТРА НЕПОКРЕТНОСТИ

Подаци о непокретности	0d1c02a7-52ce-4c00-a396-563d1e1bd800
Матични број општине:	70670
Општина:	КРУШЕВАЦ
Матични број катастарске општине:	721263
Катастарска општина:	ПАНУНОВАЦ
Датум ажурности:	01.04.2025. 14:27
Служба:	КРУШЕВАЦ
1. Подаци о парцели - А лист	
Потес / Улица:	ОБИЛИЋЕВО
Број парцеле:	3204
Површина m²:	4324
Број извода (*):	1210
Подаци о делу парцеле	
Број дела:	1
Врста земљишта:	ГРАЂЕВИНСКО ЗЕМЉИШТЕ ИЗВАН ГРАЂЕВИНСКОГ ПОДРУЧЈА
Култура:	ЗЕМЉИШТЕ ПОД ЗГРАДОМ И ДРУГИМ ОБЈЕКТОМ
Површина m²:	961
Имаоци права на парцели - Б лист	
Назив:	ТРАЈАЛ КОРПОРАЦИЈА АД КРУШЕВАЦ
Лице уписано са матичним бројем:	НЕ (више информација)
Врста права:	СВОЈИНА
Облик својине:	ПРИВАТНА
Удео:	1/1
Терети на парцели - Г лист	
Врста терета:	ЗАБЕЛЕЖБА ОБАВЕЗЕ ПЛАЋАЊА НАКНАДЕ ЗА ПРОМЕНУ НАМЕНЕ ПОЉОПРИВРЕДНОГ ЗЕМЉИШТА
Датум уписа:	17.1.2017.
Трајање терета:	
Опис терета:	*
Забележка парцеле	
*** Нема забележбе ***	

* Ранији број листа непокретности.



Датум:

24 MAR 2025

Ваши знак/број:

Наши знак/број:

11-747

TRAYAL KORPORACIJA a.d.
Ул. Паруновачка 18В
Крушевац

Предмет: Саобраћајно – технички услови за саобраћајни прикључак објекта хотела у склопу комплекса TRAYAL корпорације а.д. на к.п.бр. 3204 К.О. Паруновац Град Крушевац

На основу Закона о путевима („Сл. гласник РС“, бр. 41/2018, 95/2018 – др. закон и 92/2023 – др. закон), захтева TRAYAL корпорације а.д. из Крушевца, заведеног у Јавном предузећу за урбанизам и пројектовање Крушевац под бр. 691 дана 18.3.2025. године, као и приложене документације (Катастарско топографски план за к.п.бр. 3204 К.О. Паруновац Град Крушевац Р 1:500 из марта 2025. године израђен од Геодетског бироа „Гео - Жупа“ Александровац као и Ситуациони план планираног објекта), Јавно предузеће за урбанизам и пројектовање Крушевац даје

САОБРАЋАЈНО – ТЕХНИЧКЕ УСЛОВЕ

за саобраћајни прикључак објекта хотела у склопу комплекса TRAYAL корпорације а.д. на к.п.бр. 3204 К.О. Паруновац Град Крушевац:

- Саобраћајни прикључак планираног објекта на к.п.бр. 3204 К.О. Паруновац Град Крушевац **планирати преко постојећег саобраћајног прикључка на Улицу Паруновачку на к.п.бр. 3124/1 К.О. Паруновац Град Крушевац;**
- Саобраћајни прикључак на приступну саобраћајницу планирати **искључиво у зони к.п.бр. 37/21 К.О. Паруновац Град Крушевац**, према графичком прилогу;
- Приступ комплексу са/на приступну саобраћајницу је дозвољен из оба смера („**пун режим**“);
- У делу улазног / излазног грла саобраћајног прикључка исти нивелационо прилагодити постојећем саобраћајном прикључку;
- Улазно – излазне радијусе (лепезе) као и коловозну конструкцију саобраћајног прикључка предвидети за меродавно возило;
- Пројектом решити одвођење атмосферских вода тако да се не наруши систем одводњавања постојећег саобраћајног прикључка;
- Паркирање возила запослених и посетиоца решити на к.п.бр. 37/19 К.О. Паруновац Град Крушевац.


Комплетну документацију урадити у складу са важећим Законима, Правилницима и осталим прописима.

Ови Саобраћајно – технички услови се издаје у сврху израде Урбанистичког пројекта.

Након израде Урбанистичког пројекта неопходно је доставити исти на доношење Решења о испуњености издатих услова.


обрађивач:


Предраг Арсић, дипл.инж.саобр.

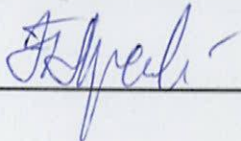

в.д.директора

Милош Јовић, дипл.инж.арх.

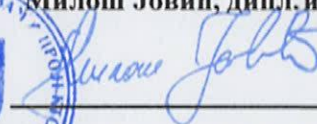

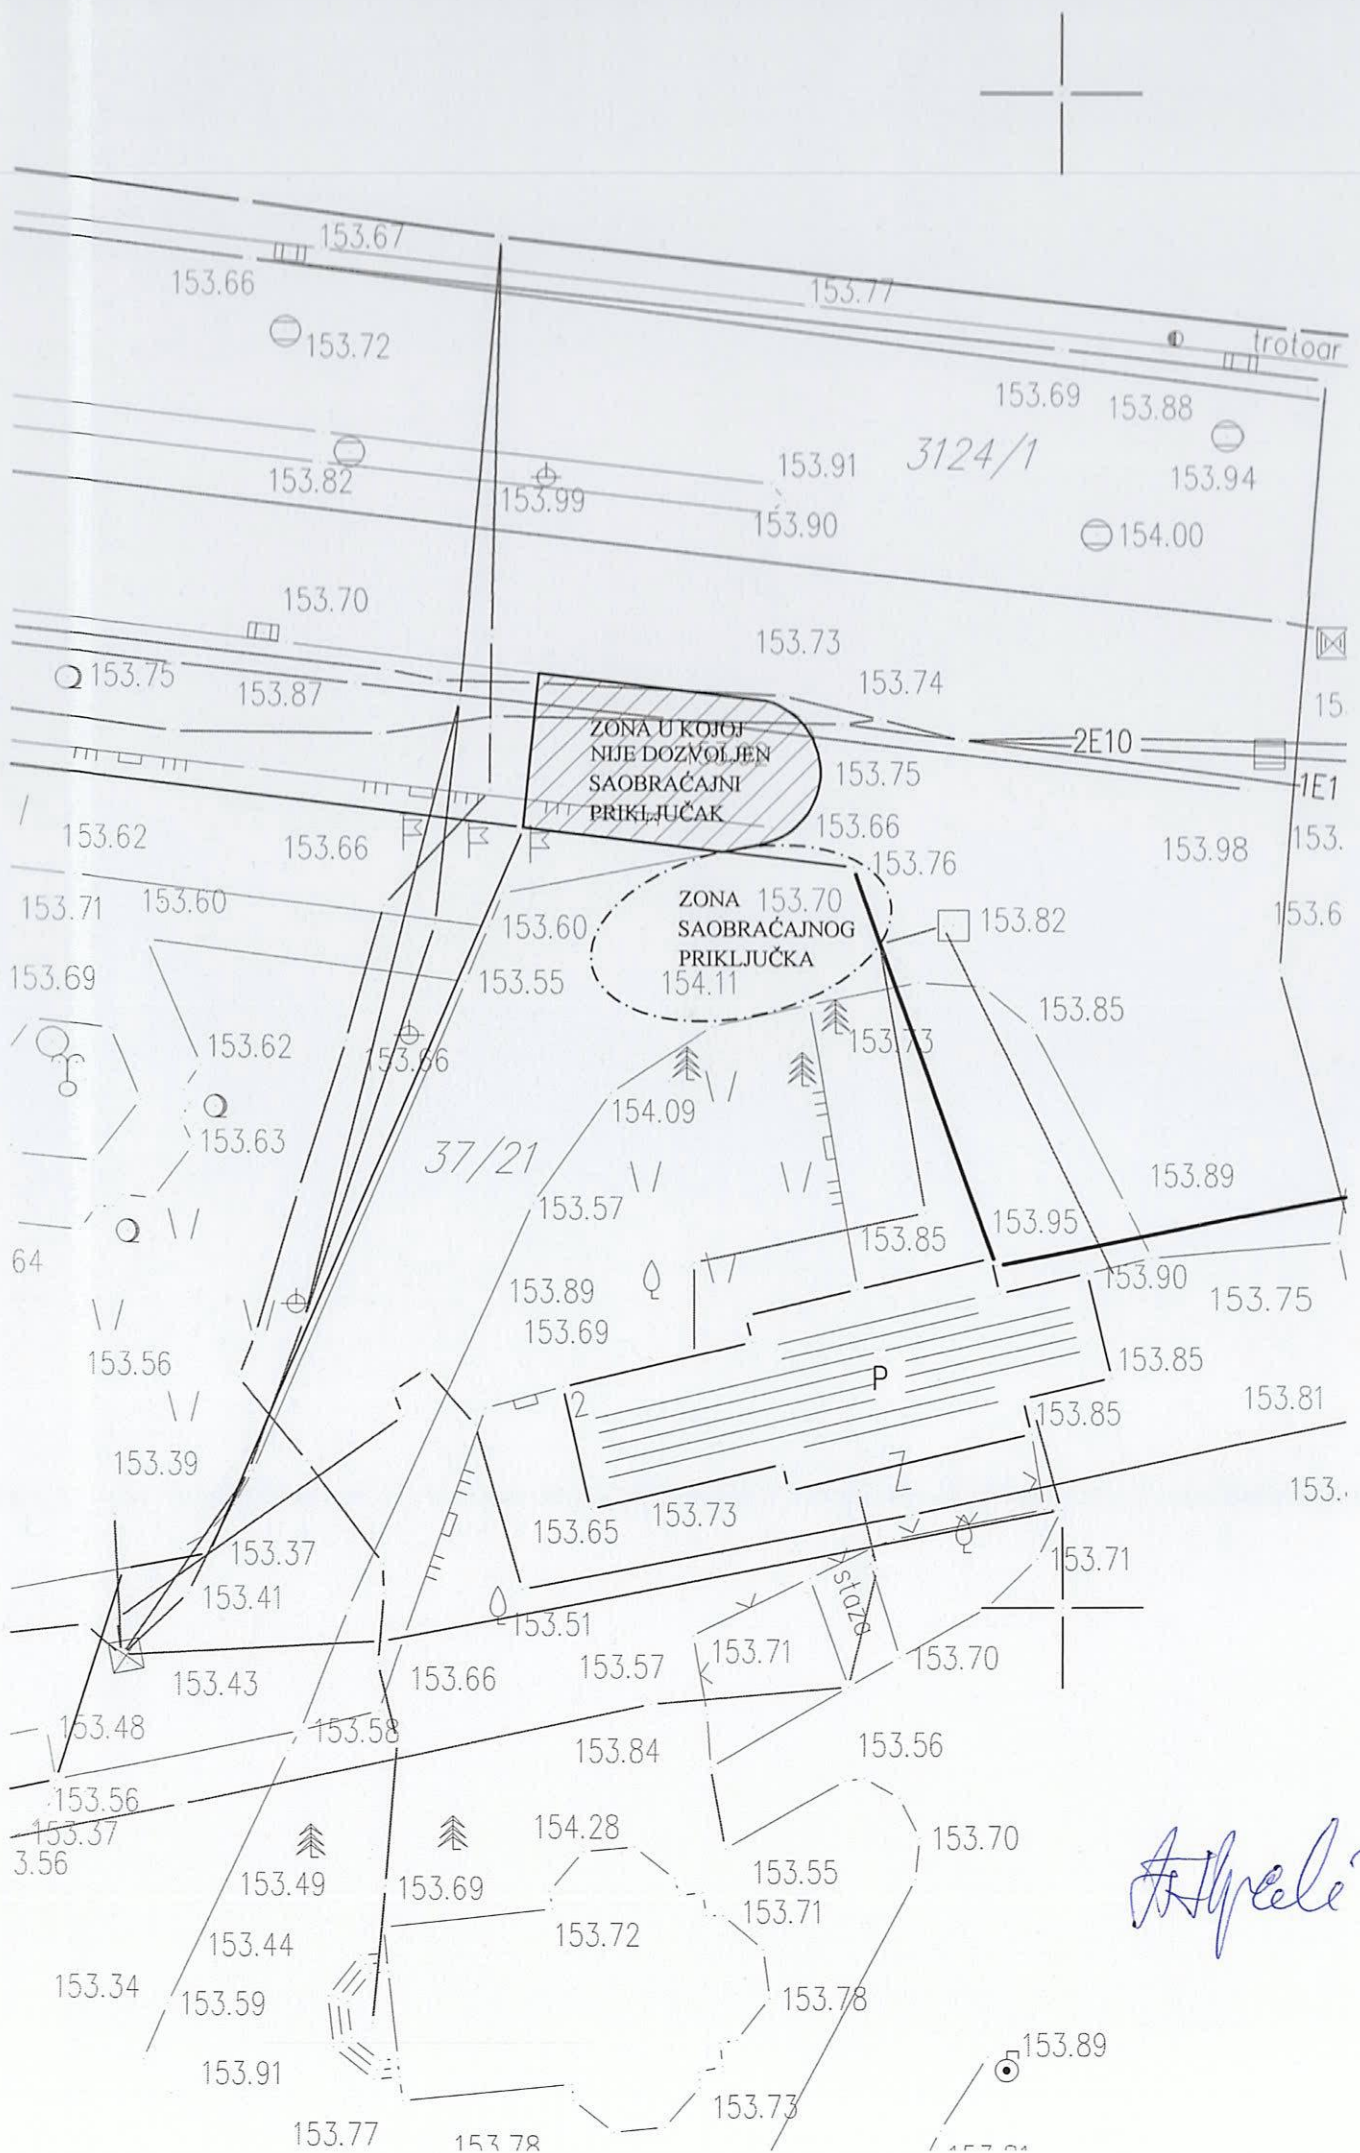

Atyale

У вези Вашег захтева бр. 40 од 14.03.202.године за издавање техничких услова и података у поступку израде Урбанистичког пројекта за реконструкцију и доградњу објекта (планирана стратност П+2) у склопу комплекса Корпорације ТРАЈАЛ (објекат диспанзера) на к.п.бр. 3204 КС Паруновац у Паруновцу, ЈКП "Водовод-Крушевац" Вам доставља следеће:

УСЛОВЕ

ЗА ПРОЈЕКТОВАЊЕ ПРИКЉУЧАКА УНУТРАШЊИХ ИНСТАЛАЦИЈА ВОДОВОДА НА ГРАДСКУ ВОДОВОДНУ МРЕЖУ

-Технички услови:

- У достављеном техничком опису наведено је следеће: Претпостављени проток вода за санитарне потребе $Q=2,5$ l/Ø 50, вода за хидрантску мрежу $Q=15$ l/Ø 100 (110)

- На ситуационом плану учртана је постојећа улична водоводна мрежа АЦЦ ДН 150

Обзиром да је постојећи водоводни прикључак ДН 63 недовољног пречника и малог капацитета за потребе хидрантске мреже, неопходно је пројектовати нови водоводни прикључак.

Обавештавамо Вас да је приликом израде техничке документације, за реконструкцију и доградњу објекта, потребно је придржавати се следећег:

За планирани објекат неопходно је:

- 1) Пројектовати прикључак на постојећу градску водоводну мрежу, који је потребно извести под правим углом у односу на прикључну цев према скици на приложеном ситуационом плану. **Пројектом, обезбедити несметан приступ водомерном шахту за одржавање и читавање потрошње, ван колског приступа и паркинг места узимајући у обзир да водомерни шахт треба да буде удаљен од 1,5м-3м од регулационе линије. Место, начин прикључења и трасу новопроектваног водоводног прикључка решавати техничком документацијом (пројектом).** На месту будућег прикључења, предвидети обезбеђење (анкеровање) постојећег цевовода, због потенцијалног оштећења;
- 2) Обезбедити цев градске водоводне мреже, крутом везом (анкеровањем), да не би дошло до оштећења цевовода (под утицајем тешког саобраћаја) након завршетка радова на изградњи прикључка;
- 3) Након полагања цевовода предвидети затрпавање рова шљунком и враћање коловоза и тротоара у првобитно стање
- 4) Димензионисање водомера извршити на основу хидрауличног прорачуна приликом израде Главног пројекта за изградњу предметних вишепородичних објеката. Уколико се приликом израде Главног пројекта хидрауличким прорачуном предвиди пречник прикључка већи од 2", у том случају неопходна је уградња комбинованог водомера са модулом са даљинским читавањем.
- 5) Неопходно је пројектовати независну инсталацију за санитарну воду за пословни објекат и независну инсталацију за хидрантску мрежу, као и уградити засебне водомере за санитарну и хидрантску мрежу. **Обавезна је уградња свих водомера са модулом са даљинским читавањем**

6) Након израде Пројекта за извођење објекта, а пре почетка радова на изградњи објекта неопходно је Пројекат за извођење (пројекат хидротехничких инсталација) доставити ЈКП "Водовод - Крушевац" на увид.

табела.1

УНУТАШЊЕ ДИМЕНЗИЈЕ ВОДОМЕРНОГ ШАХТА			
Пречник прикључка (мм)	Дужина шахта (м)	Ширина шахта (м)	Дубина шахта (м)
Ø100мм	3,2	1,6	1,5
Ø80мм	2,5	1,5	1,5
Ø63мм	1,5	1,5	1,5
Ø50мм	1,3	1,3	1,5
Ø40мм	1	1	1,5
Ø32мм	1	1	1,5

У табели бр.1 дате су унутрашње димензије прикључног водомерног шахта према пречнику водоводног прикључка.

НАПОМЕНА 1: На основу службеног гласника бр.73/2019 од 11.10.2019.год. према члану 26. везано за техничку документацију наводимо следеће:

Техничка документација садржи пројекте који се израђују у деловима, према областима, односно, садржају.

Пројекти су у техничкој документацији означени редним бројем и обавезно сложени у свеске, према следећим областима и редоследу:

1. број "1" : архитектура
2. број "2" : конструкција и други грађевински пројекти
3. број "3" : хидротехничке инсталације
4. број "4" : електроенергетске инсталације
5. број "5" : телекомуникационе и сигналане инсталације
6. број "6" : машинске инсталације
7. број "7" : технологија
8. број "8" : саобраћај и саобраћајна сигнализација
9. број "9" : спољно уређење са синхрон-планом инсталација и прикључака, пејзажна архитектура и хортикултура
10. број "10" : припремни радови (рушење, земљани радови, обезбеђење темељне јаме)

Пројекат прикључка на јавну комуналну инфраструктуру је део пројекта одговарајуће области, односно врсте инсталација (сл.гласник бр.73/2019 од 11.10.2019)

Сваки пројекат одређене области се може делити на више свезака које добијају одговарајуће ознаке у зависности од садржаја пројекта (на пример: 2/1 конструкција, 2/2 саобраћајнице и др., 3/1 водовод, 3/2 канализација и др...)

- Општи технички услови:

- Постојећи улични водовод је Ø150мм од АЦЦ материјала у свему према приложеној ситуацији.

- Уколико радни притисак према хидрауличном прорачуну не може да подмири потребе виших делова објекта, обавезно пројектовати постројење за повећање притиска.

- Централне водомере поставити у водомерно склониште на 1м - 3м унутар регулационе линије.

- Код пројектовања водоводних прикључака (1", 5/4", 6/4", 2") постојећих стандарда за огрлице са вентилом и одвојком за прикључак од 1", 5/4", 6/4", 2". За одвојке пречника већег од 2" пројектовати огранке са одвојком на прирубницу уз обавезно уграђивање затварача.

- Уколико се у објекту налази више врста потрошача (локали, склоништа, топлотна подстаница и др.) предвидети посебне главне водомере за сваког потрошача посебно.

- Димензионисање водомера извршити на основу хидрауличног прорачуна.

- Издати услови не дају право подносиоцу захтева да приступи било каквим радовима у циљу извођења прикључка за водоводну мрежу. Монтажне радове на изради прикључака, укључујући и постављање водоводне арматуре, искључиво изводи ЈКП "Водовод - Крушевац", а земљане радове подносилац захтева тек после подношења захтева за прикључак и давања упутства од службе техн. припрема и пројектовање.

- Предметни услови дају техничке податке и могућности прикључења унутрашњих инсталација водовода на градску водоводну мрежу, а не и друге могућности међу којима су и имовинско - правни односи за чије решење није надлежан ЈКП "Водовод - Крушевац".

- Трошкове у поступку давања услова сноси подносилац захтева, односно инвеститор по цени коју утврђује ЈКП "Водовод - Крушевац"

НАПОМЕНА:

Приликом израде Урбанистичког пројекта (техничка документација) за реконструкцију и доградњу наведеног објекта на к.п.бр. 3204 КО Паруновац, неопходно је строго се придржавати наведених услова. Потребно је да пројекат садржи адекватне графичке детаље и описе у вези свега наведеног.

- Уколико дође до оштећења наших инсталација, трошкове поправке сносиће инвеститор.

Претходни услови се издају ради израде Урбанистичког пројекта за изградњу наведеног објекта

Крушевац, 25.04 2025 год.

Руководилац тех.припр.

32

Јасмина Бањанин

Јасмина Бањанин, дипл. инж. грађ.

Директор

В. Милосављевић

В. Милосављевић

Владимир Милосављевић, дипл. енци.





Ул. Душанова 46, тел: 415-301; факс: 415-314

Број 40/2 25.04.2025. године

Крушевац

TRAYAL KORPORACIJA, a.d.

Паруновачка 18В

37000 Крушевац

У вези Вашег захтева бр. 40 од 14.03.202.године за издавање техничких услова и података у поступку израде Урбанистичког пројекта за реконструкцију и доградњу објекта (планирана спратност П+2) у склопу комплекса Корпорације ТРАЈАЛ (објекат диспанзера) на к.п.бр. 3204 КО Паруновац у Паруновцу, ЈКП "Водовод-Крушевац" Вам доставља следеће:

УСЛОВЕ

ЗА ПРОЈЕКТОВАЊЕ ПРИКЉУЧАКА УНУТРАШЊИХ ИНСТАЛАЦИЈА КАНАЛИЗАЦИЈЕ НА ГРАДСКУ КАНАЛИЗАЦИОНУ МРЕЖУ

-Технички услови :

- У достављеном техничком опису наведено је следеће: - Претпостављени проток отпадних санитарних вода (канализација) $Q=9,0 \text{ l/}\varnothing 200$.

- На ситуационом плану уцртана је постојећа улична фекална канализација $\varnothing 200\text{мм}$.

Обавештавамо Вас да је приликом израде техничке документације, за изградњу објекта, потребно придржавати се следећег:
За планирани објекат неопходно је:

- Пројектовати прикључак на градску канализациону мрежу у фекални колектор $\varnothing 200$ у постојећи канализациони шахт $\check{S}_1(153.49/150.59)$ на растојању 0,3-0,6м од дна фекалног колектора према скици на приложеном ситуационом плану у ул.Паруновачкој. На предметној катастарској парцели неопходно је изградити прикључни канализациони шахт $\check{S}_0$. У прикључном канализационом шахту $\check{S}_0$ извршити каскадирање (висинска разлика чија је минимална вредност 60 цм). Место, начин прикључења и трасу новопроектваног канализационог прикључка решити техничком документацијом (пројектом).

- На месту укрштања прикључака са градском водоводном и канализационом мрежом, канализациона цев се води увек испод водовodne;

- Након полагања цевовода предвидети затрпавање рова шљунком и враћање коловоза и тротоара у првобитно стање.

- Прикључак од прикључног канализационог шахта $\check{S}_0$ до канализационе мреже т.ј. уличног канализационог шахта $\check{S}_1$ извести падом од 1% до 3% управно на улични канал.

- Након израде Пројекта за извођење објекта, а пре почетка радова на изградњи објекта неопходно је Пројекат за извођење (пројекат хидротехничких инсталација) доставити ЈКП "Водовод - Крушевац" на увид

Важна Напомена: Град Крушевац има сепаратни систем за фекалну и атмосферску канализацију. Није дозвољено повезивање фекалних канализационих прикључака на атмосферску канализацију. Није дозвољено одвођење атмосферских вода у градску фекалну канализацију.

- Ради заштите објекта од повратног дејства фекалних вода изазваних успорима уличних канала положај санитарних објеката(сливника,нужника,ревизионих отвора и сл.) не може бити испод коте нивелете улице. Изузетно се може одобрити прикључење објекта чији су санитарни уређаји испод коте нивелете улице уколико су пројектовани и уграђени

инсталације. У случају да дође до штета на објекту корисника због неисправности уређаја на ст. 2 овог члана последице сноси правно и физичко лице које је тражило овакву врсту прикључења.

НАПОМЕНА 1: На основу службеног гласника бр.73/2019 од 11.10.2019.год. према члану 26. везано за техничку документацију наводимо следеће:

Техничка документација садржи пројекте који се израђују у деловима, према областима, односно, садржају.

Пројекти су у техничкој документацији означени редним бројем и обавезно сложени у свеске, према следећим областима и редоследу:

1. број "1" : архитектура
2. број "2" : конструкција и други грађевински пројекти
3. број "3" : хидротехничке инсталације
4. број "4" : електроенергетске инсталације
5. број "5" : телекомуникационе и сигналне инсталације
6. број "6" : машинске инсталације
7. број "7" : технологија
8. број "8" : саобраћај и саобраћајна сигнализација
9. број "9" : спољно уређење са синхрон-планом инсталација и прикључака, пејзажна архитектура и хортикултура
10. број "10" : припремни радови (рушење, земљани радови, обезбеђење темељне јаме)

Пројекат прикључка на јавну комуналну инфраструктуру је део пројекта одговарајуће области, односно врсте инсталација (сл.гласник бр.73/2019 од 11.10.2019)

Сваки пројекат одређене области се може делити на више свезака које добијају одговарајуће ознаке у зависности од садржаја пројекта (на пример: 2/1 конструкција, 2/2 саобраћајнице и др., 3/1 водовод, 3/2 канализација и др...)

Општи технички услови:

- Улични канал:

Димензије:

Сепарациони Фекални 200 мм

- **Пројекат радити тако да се прикључак улива** у улични ревизиони силаз - у бочну банку уз обраду (жљеб) до уласка у кинету

- Приликом пројектовања канализационог прикључка придржавати се постојећих стандарда. Пречник канализационог прикључка одређивати на основу хидрауличног прорачуна с тим да пречник цеви не може бити мањи од 150 мм.

- Прикључење објекта извести најкраћим путем до уличне канализационе цеви или колектора. Изузетно може се одобрити прикључење једног имања преко другог уз претходно добијену и оверену сагласност у писаној форми власника кроз чије имање иде тај прикључак.

- На једној катастарској парцели на којој има више објеката, више корисника – сопственика зграда (нарочито код старе градње) по правилу треба пројектовати један канализациони прикључак о чему треба да постигну међусобно договор носиоци права коришћења објекта, односно сопственици зграда.

- Предметни услови дају техничке податке и могућности прикључења унутрашњих инсталација канализације на градску канализациону мрежу, а не и друге могућности међу којима су и имовинско-правни односи за чије решење није надлежан ЈКП "Водовод-Крушевац".

- Квалитет отпадних вода које се испуштају у градски канализациони систем мора да одговара Правилнику о техничким санитарним условима за упуштање отпадних вода у градску канализацију (Службени лист Општине Крушевац бр.6/91).

- Прикључење гаража, сервиса и других објеката, који испуштају воде са садржајем уља, масти, бензина итд., вршити преко таложника и сепаратора (одвијача) масти и уља.

- Није дозвољено повезивање кућних канализационих прикључака на атмосферску канализацију. Прикључења на градску фекалну канализацију могу се остварити искључиво преко ревизионих силаза.

- Код израде техничке документације канализационих прикључака придржавати се постојећих стандарда и прописа.

- Уколико се ради о привременим објектима, у оквиру групе објеката мале привреде, потребно је посредством Одсека за урбанизам и грађевинарство, Општине Крушевац, да се постигне договор о прикључењу ових објеката на градску канализациону мрежу само са једним канализационим прикључком. Неопходно је заједничко учествовање у финансирању. Први корисник заједничког прикључка који регулише "спој", треба осталим корисницима да да писмену сагласност за прикључење истог прикључка, а ради регулисања "споја" на градски канализациони систем.

- Издати услови и добијена сагласност не дају право подносиоцу захтева да приступа било каквим радовима у циљу извођења прикључка за канализациону мрежу

- У случају да ЈКП "Водовод-Крушевац" не изводи радове на изградњи прикључка на градску фекалну канализацију, извођач радова је дужан да обавести екипу ЈКП "Водовод-Крушевац" за време извођења радова над или поред канализационих објеката који су у функцији.

- Трошкове у поступку спајања канализационих инсталација објекта са градском мрежом сноси подносилац захтева односно Инвеститор по цени коју утврђује ЈКП "Водовод-Крушевац".

НАПОМЕНА:


Приликом израде Урбанистичког пројекта (техничка документација) за реконструкцију и доградњу наведеног објекта на к.п.бр. 3204 КО Паруновац, неопходно је строго се придржавати наведених услова. Потребно је да пројекат садржи адекватне графичке детаље и описе у вези свега наведеног.

- Уколико дође до оштећења наших инсталација, трошкове поправке сносиће инвеститор.

Претходни услови се издају ради израде Урбанистичког пројекта за реконструкцију и доградњу наведеног објекта

Крушевац, 25.01.2025 год.

Руководилац тех.припр.

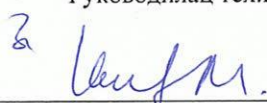

Јасмина Бањанин, дипл. инж. грађ.

Директор




Владимир Милосављевић, дипл. ещ. I



LEGENDA:

- Postojeća vodovodna mreža
- Postojeća fekalna kanalizacija
- Novoprojektovani vodovodni priključak
- Novoprojektovani kanalizacioni priključak

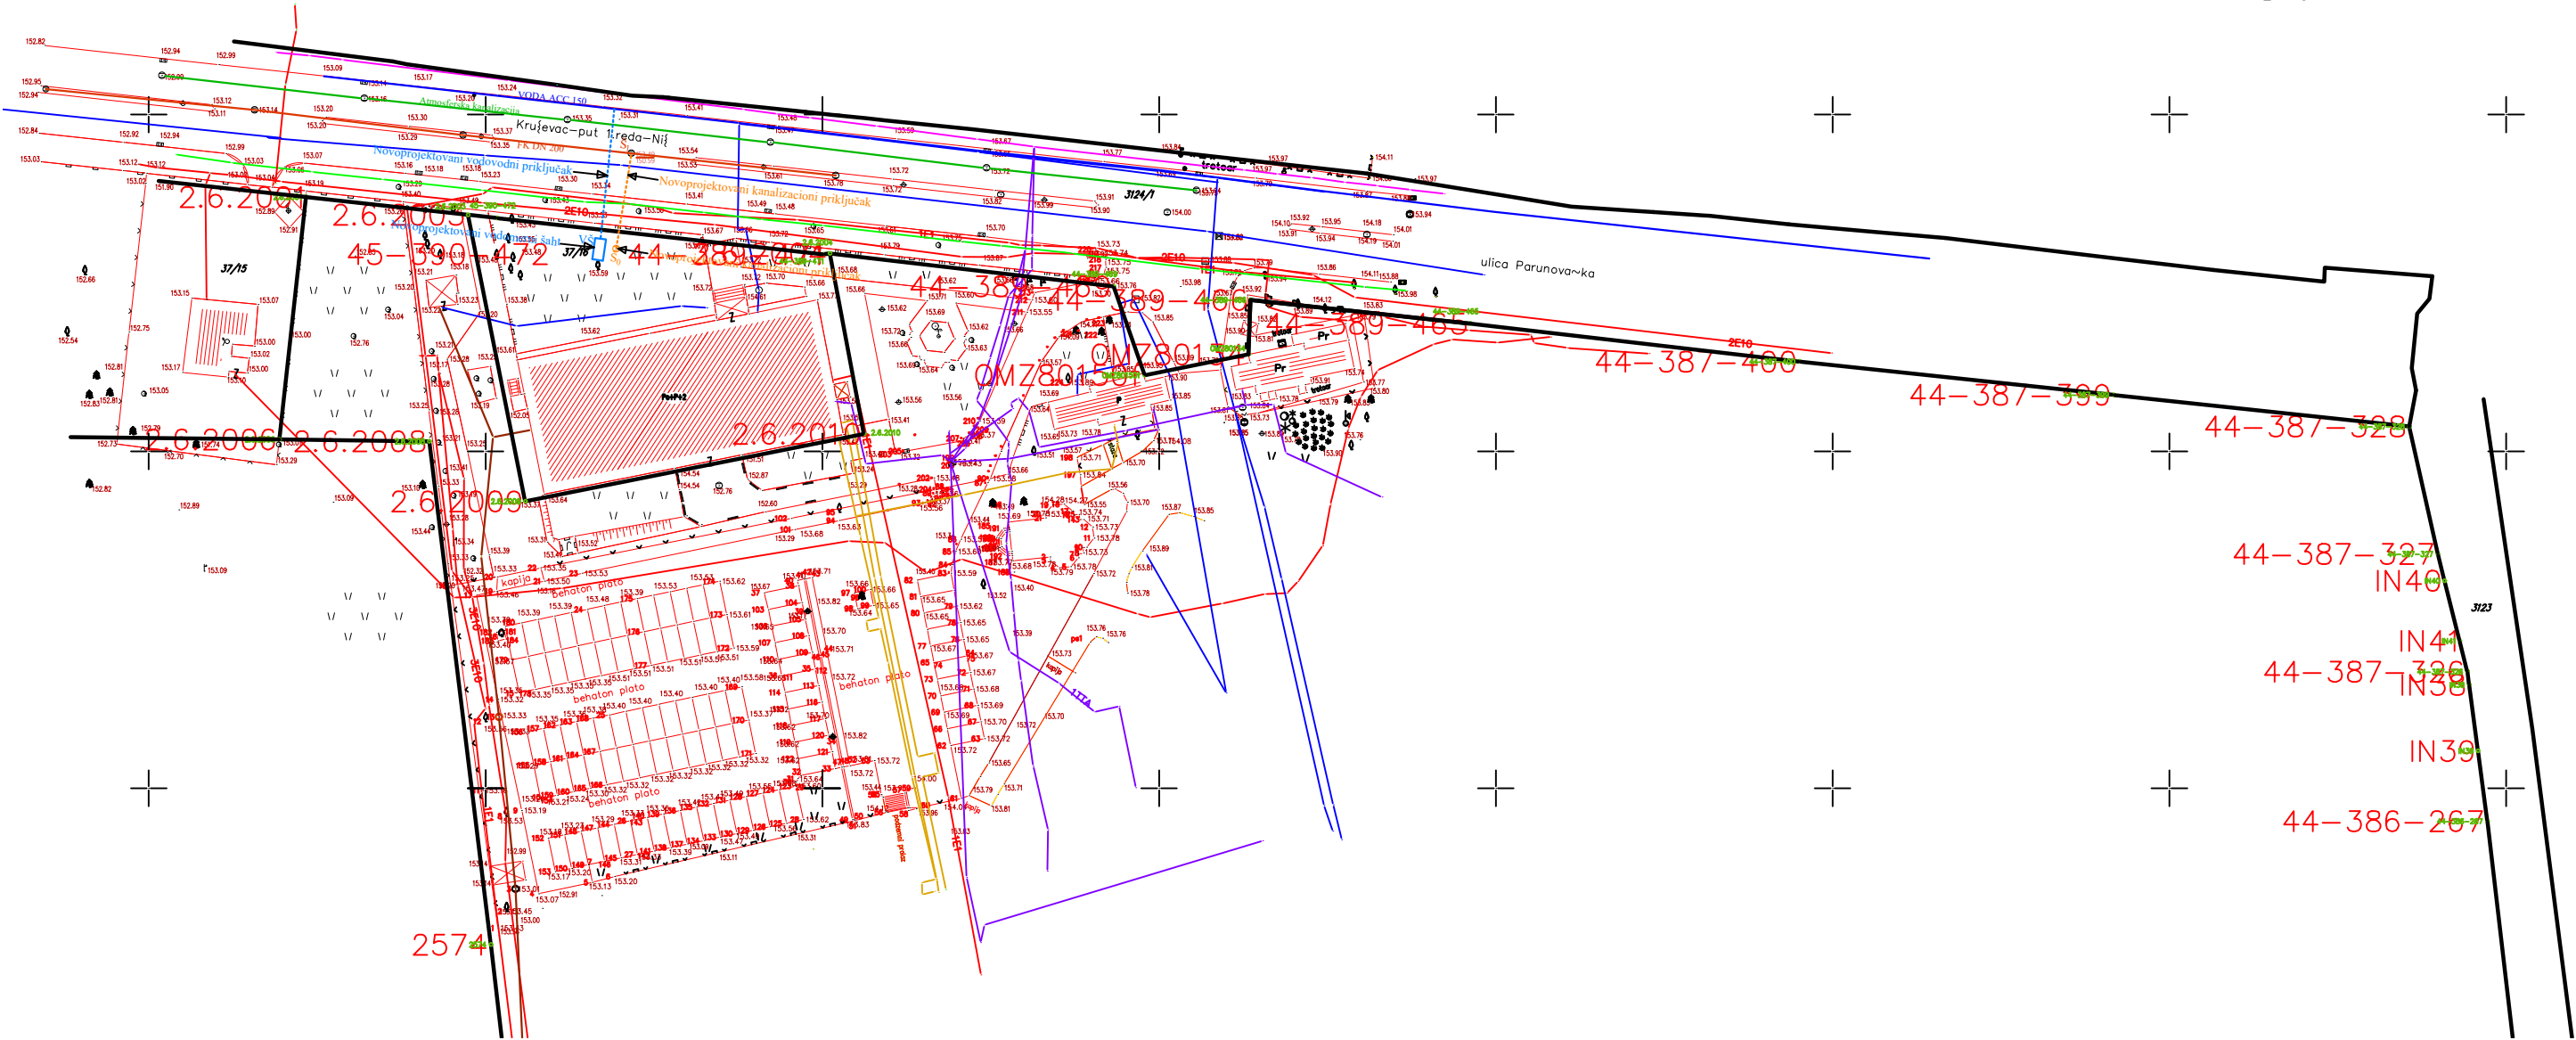



Огранак Електродистрибуција Крушевац
Косанчићева 32, 37000 Крушевац
Тел. 037 413 000
Факс. 037 442 195



AAAE6067323343785

а/а
одкласа 21
трајно

ПР-ЕНГ-01.18/02

Наш број: 2561200107938/1-2

„TRAYAL KORPORACIJA,, , a.d. Kruševac

Ваш број:

ул. Паруновачка бр. 18 В

Крушевац , 24.03.2025.год.

37201 Паруновац

37000 Крушевац

ПРЕДМЕТ: Услови за израду урбанистичког пројекта за реконструкцију , мању доградњу и претварање дела објекта у хотел , на катастарској парцели бр. 3204 КО Паруновац у Паруновцу , зграда – објекат диспанзера у склопу комплекса „TRAYAL KORPORACIJA,, , a.d. Kruševac у Паруновцу , град Крушевац инвеститор „TRAYAL KORPORACIJA,, , a.d. Kruševac , ул. Паруновачка бр. 18 В , 37000 Крушевац

Поводом Вашег захтева број 2561200-Д0911-107938/1 од 14.03.2025.год . у којем тражите услове за потребе израде урбанистичког пројекта за реконструкцију , мању доградњу и претварање дела објекта у хотел , на катастарској парцели бр. 3204 КО Паруновац у Паруновцу , зграда – објекат диспанзера у склопу комплекса „TRAYAL KORPORACIJA,, , a.d. Kruševac у Паруновцу , град Крушевац инвеститор „TRAYAL KORPORACIJA,, , a.d. Kruševac , ул. Паруновачка бр. 18 В , 37000 Крушевац :

Увидом у приложену документацију, достављамо Вам следеће услове :

На датој локацији где се планира РЕКОНСТРУКЦИЈА , мања доградња и претварање дела објекта у хотел , на катастарској парцели бр. 3204 КО Паруновац у Паруновцу , зграда – објекат диспанзера у склопу комплекса „TRAYAL KORPORACIJA,, , a.d. Kruševac у Паруновцу , град Крушевац инвеститор „TRAYAL KORPORACIJA,, , a.d. Kruševac , ул. Паруновачка бр. 18 В , 37000 Крушевац , ПОСТОЈЕ електроенергетски објекти који су власништво „ЕПС Дистрибуција“ д.о.о.Београд , Огранак ЕД Крушевац у близини локације где се планира РЕКОНСТРУКЦИЈА , мања доградња и претварање дела објекта у хотел , на катастарској парцели бр. 3204 КО Паруновац у Паруновцу , зграда – објекат диспанзера у склопу комплекса „TRAYAL KORPORACIJA,, , a.d. Kruševac у Паруновцу , град Крушевац инвеститор „TRAYAL KORPORACIJA,, , a.d. Kruševac , ул. Паруновачка бр. 18 В , 37000 Крушевац, постоје и то :

- Кабловски вод 35 kV „ ТС 35/10 kV „ Милоје Закић “ - ТС 35/10 kV „ Модрица “
- Кабловски вод 10 kV „ ТС 35/10 kV „ Милоје Закић “ - ТС 10/0,4 kV „ Паруновац 1 “
- Кабловски вод 10 kV „ ТС 35/10 kV „ Милоје Закић “ - ТС 10/0,4 kV „ Паруновац 3 “
- Кабловски вод 10 kV „ ТС 35/10 kV „ Милоје Закић “ - ТС 10/0,4 kV „ Паруновац 4 “
- Кабловски вод 10 kV „ ТС 35/10 kV „ Милоје Закић “ - ТС 10/0,4 kV „ Липовац 1 Водовод “

У колко предметни ОБЈЕКАТ пословни објекта на катастарској парцели бр. 3204 КО Паруновац у Паруновцу , зграда – објекат диспанзера у склопу комплекса „TRAYAL KORPORACIJA,, , a.d. Kruševac у Паруновцу , град Крушевац инвеститор „TRAYAL KORPORACIJA,, , a.d. Kruševac , ул. Паруновачка бр. 18 В , 37000 Крушевац , не остаје у оквиру постојеће снаге и потребно је да се повећа снага напајања предметног објекта , потребно је да се обратите , „TRAYAL KORPORACIJA,, , a.d. Kruševac , ул. Паруновачка бр. 18 В , 37000 Крушевац за даља упутства и одобрења .

Ближе услове за пројектовање и прикључење објеката, као и подлоге за израду пројекта за грађевинску дозволу Огранак Електродистрибуција Крушевац ће прописати у редовном поступку у обједињеној процедури

Прилог : Инфотмативна скица водова .

Напомена : За ближе и тачније податке водова , морате се обратити катастру за непокретности , града Крушевца и „ Електродистрибуцији Крушевац „ , Косанчићева бр. 32 , Крушевац .


С поштовањем,

Доставити :

1. Наслову
2. Служби за енергетику
3. Служби за припрему и надзор инвестиције
4. Архиви



Директор огранка

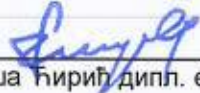
Саша Ђирић дипл. ек.



КАТАСТАРСКО-ТОПОГРАФСКИ ПЛАН
Објект: к.б.р. 3204

