




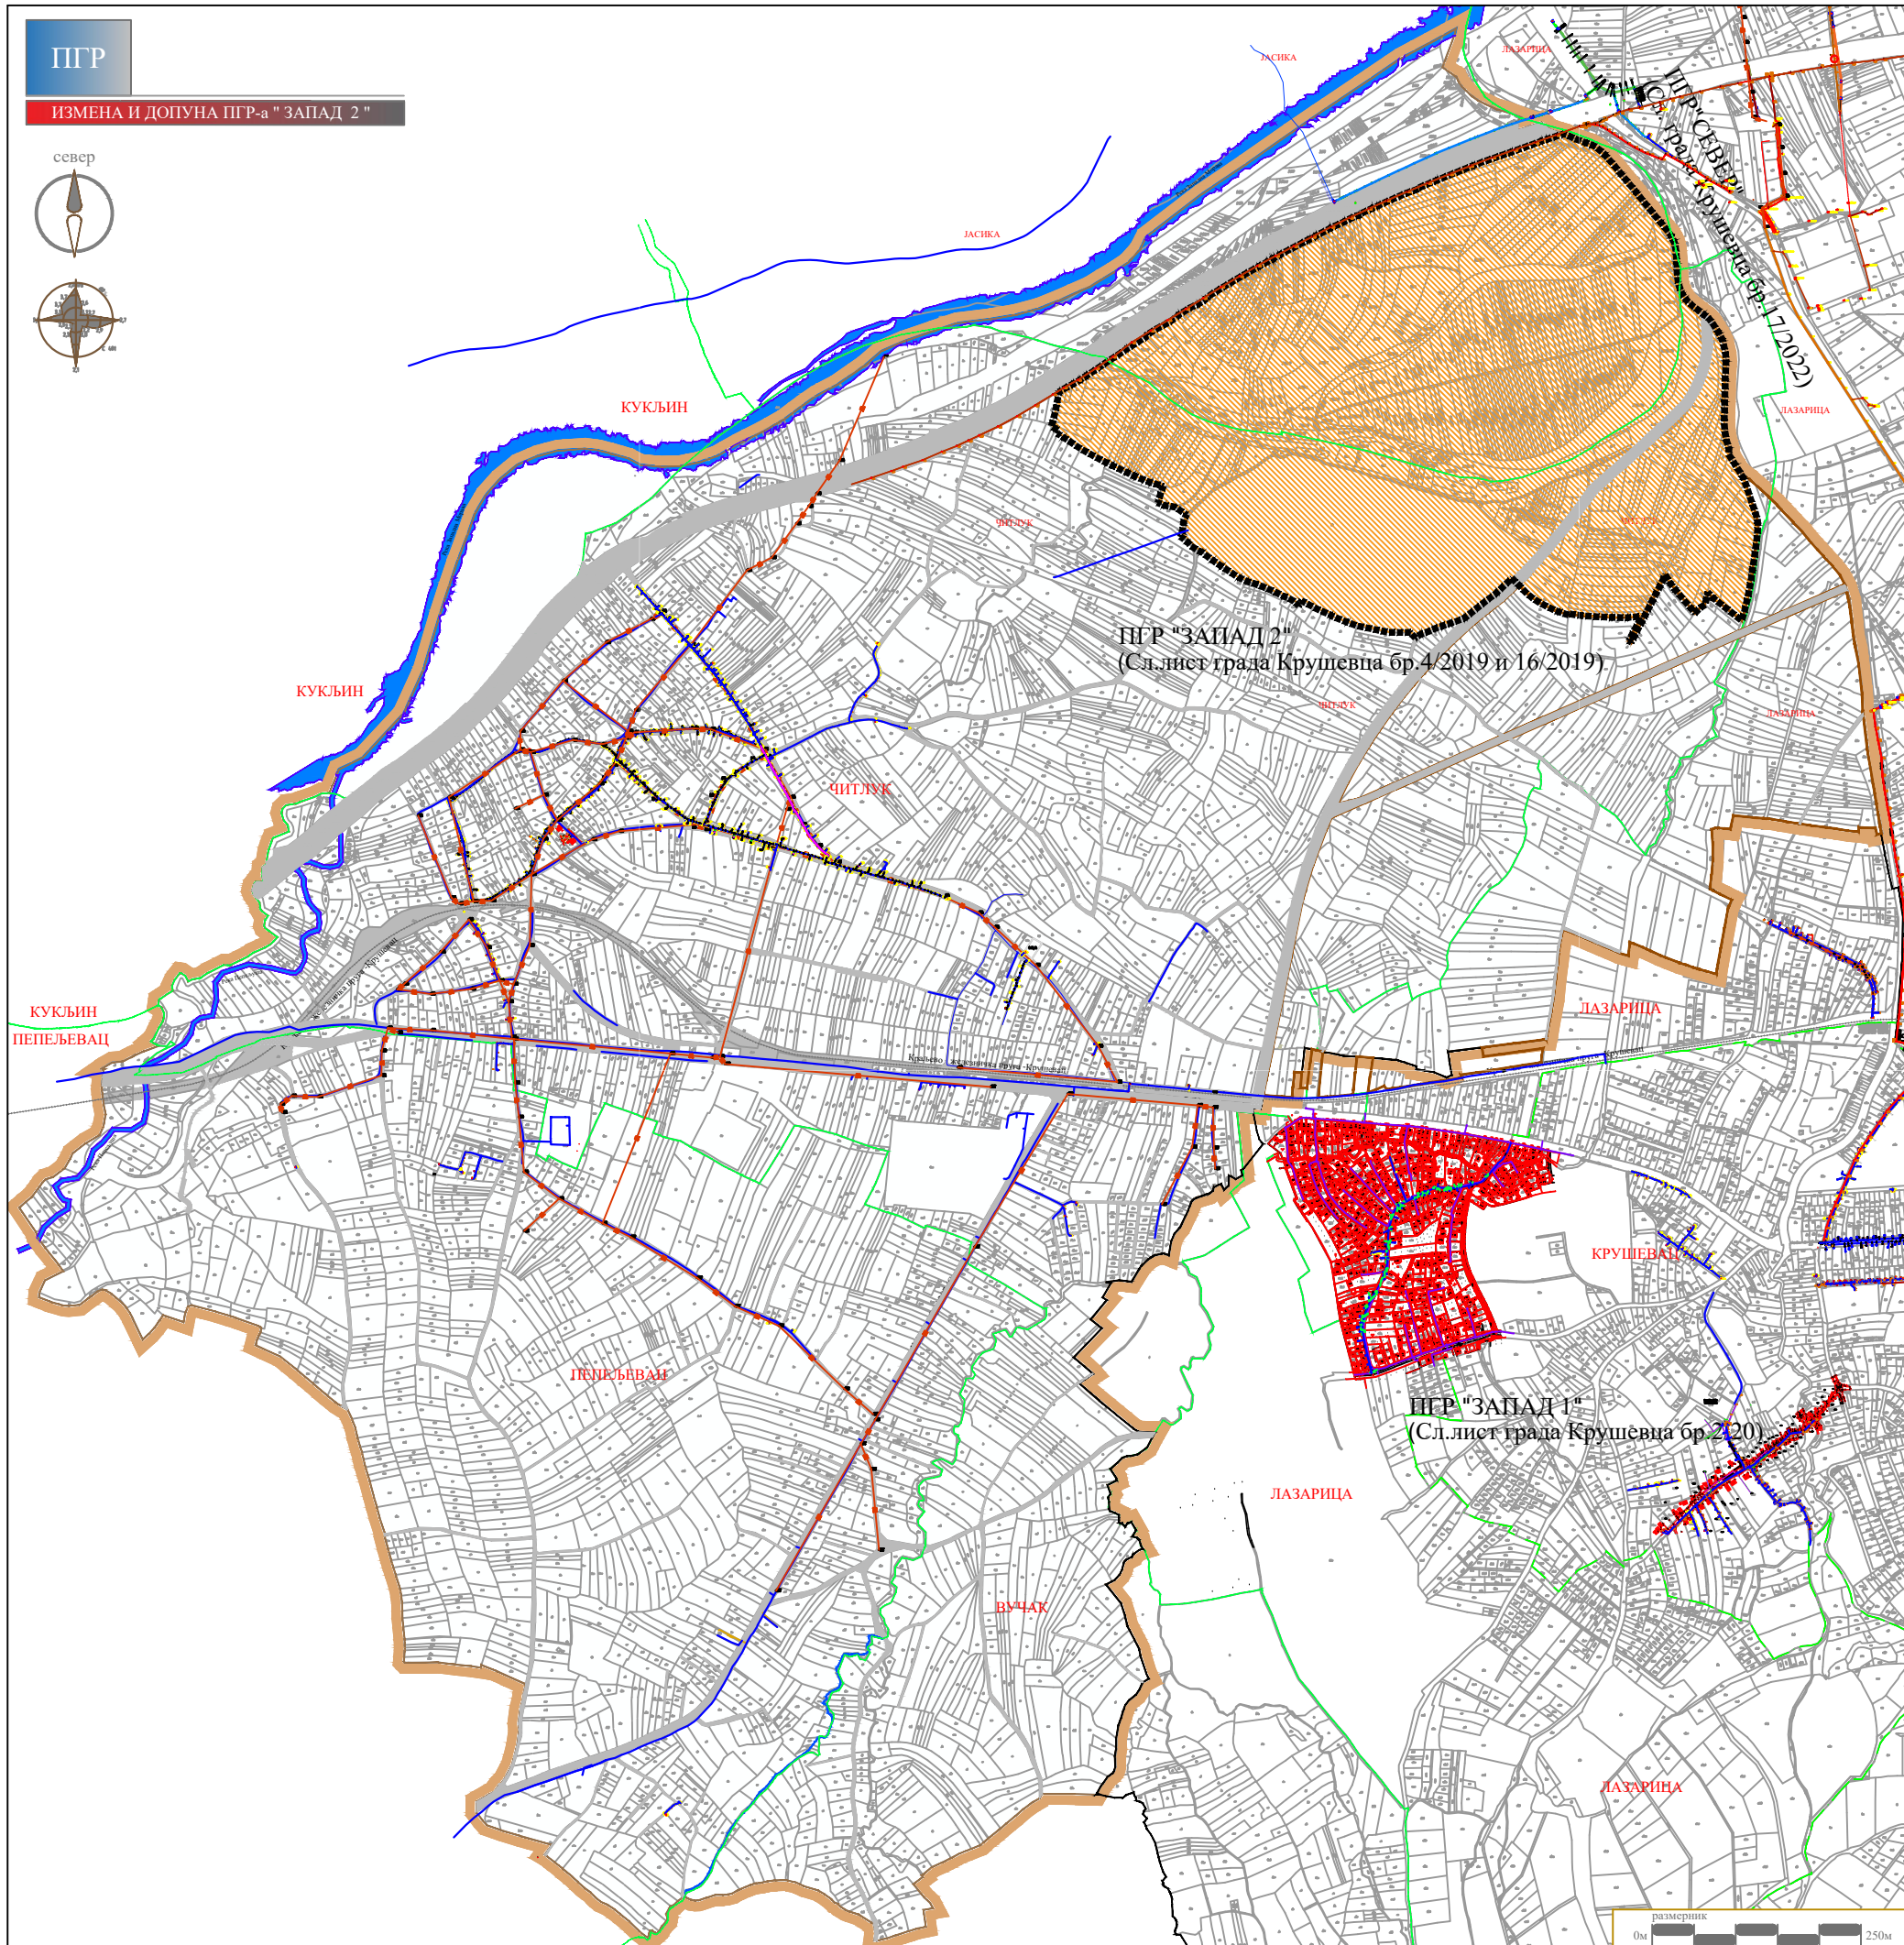

Г Р А Д К Р У Ш Е В А Ц

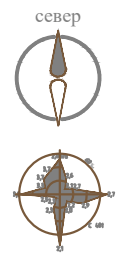

ИЗМЕНА И ДОПУНА ПГР-а "ЗАПАД 2"

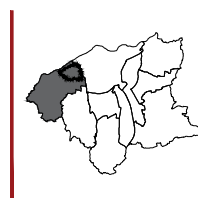

положај у обухвату
ГУП-а Града Крушевца

ЛЕГЕНДА

- Граница подручја ПГР-а "ЗАПАД 2"
(Сл.лист града Крушевца бр.04/2019 и 16/2019)
- Граница катастарске парцеле
- Граница Измене и допуне ПГР-а "Запад 2"
- Обухват Измене и допуне ПГР-а "Запад 2"
- Границе контактних планова
- Границе катастарских општина
- Саобраћајне површине
- Водене површине



ЈАВНО ПРЕДУЗЕЋЕ ЗА УРБАНИЗАМ И ПРОЈЕКТОВАЊЕ КРУШЕВАЦ

ИЗМЕНА И ДОПУНА ПГР-а "ЗАПАД 2"
у делу просторне зоне 10

графички прилог:

ОБУХВАТ ИЗМЕНЕ ПЛАНА

одговорни урбаниста:
Лидија Богдјевић, дипл.инж.арх.
број лиценце:200 0791 04

размера:
1:5000

док. бр. (вер.):
РЈУ

лист:
01