


Графички део

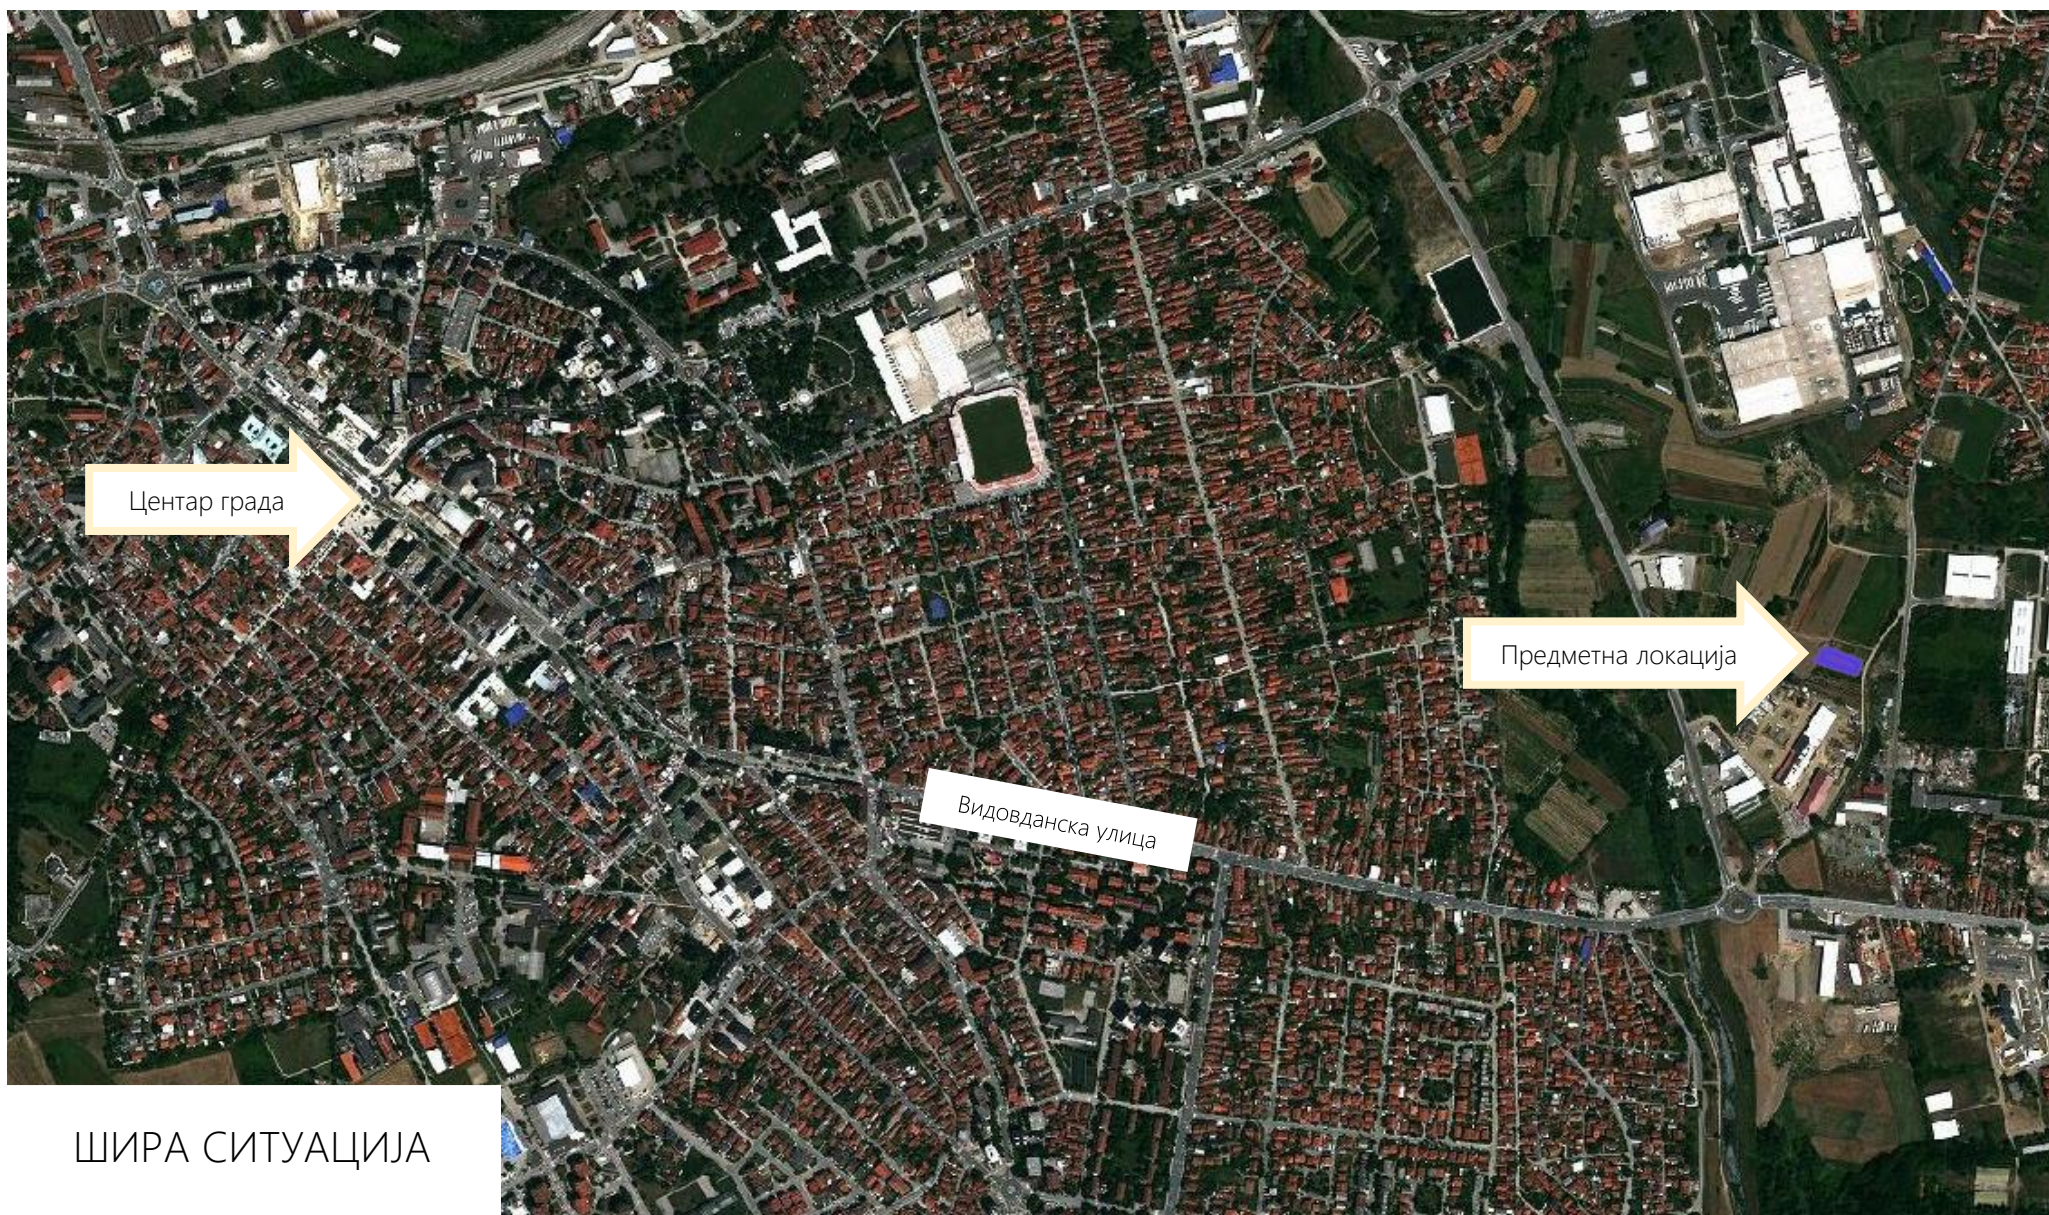

ШИРА СИТУАЦИЈА

ЛЕГЕНДА

- Граница подручја урбанистичког пројекта
- Граница катастарских парцела
- Фактичко стање
- 148.19

Висинска кота терена

- Неизграђено грађевинско земљиште
- Помоћни објект на суседној парцели
(делом заузима парцелу у обухвату УП-а)
- Некатегорисани пут - к.п.бр. 3348/1 КО Бивоље
- к.п.бр. 3275/3 КО Бивоље - парцела опредељена
за јавну саобраћајницу (ПГР Исток 2)
- FK DN315

Фекална канализација



урбанистичко - технички документ:

Урбанистички пројекат
за изградњу објекта за суву дестилацију дрвета
на к.п.бр. 3275/1 КО Бивоље

обрађивач: одговорни урбаниста:

Центар за урбани развој и
архитектуру ПАРАДИГМА д.о.о.
Крушевац

Мирослав Петровић,
дипл.инж.арх.


датум: цртеж.бр.: назив цртежа: размера:

авг., 2025.г. 01 ПОСТОЈЕЋА НАМЕНА ПОВРШИНА 1:500

ЛЕГЕНДА

- Граница подручја урбанистичког пројекта
- Граница катастарских парцела

- Објект за суву дестилацију дрвета
- Саобраћајне површине - плато и паркинг простор
- Јавна саобраћајница
- Дрвеће и растиње
- Травњак
- Ознака за улаз/излаз у објект
- Положај контејнера за смеће
- Део постојећег објекта који се уклања

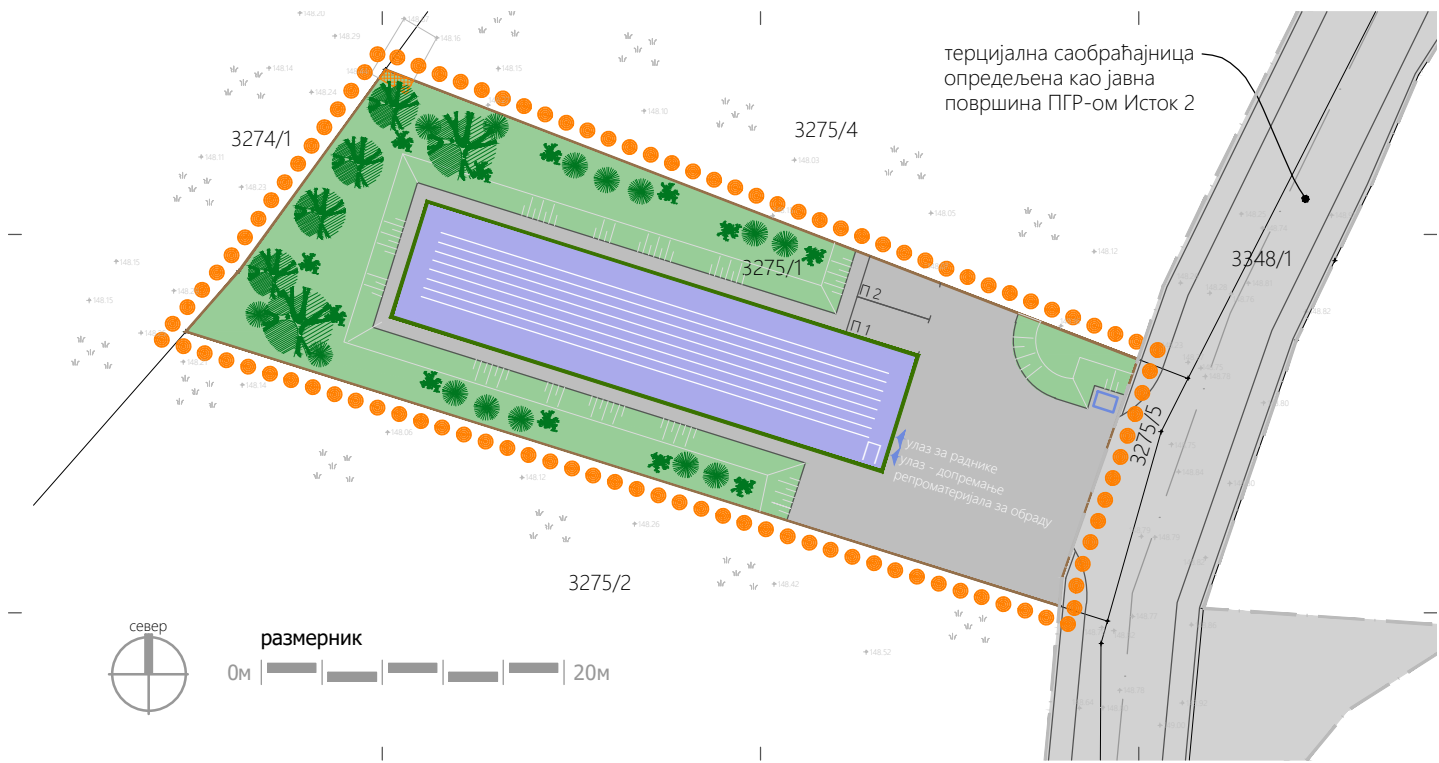

урбанистичко - технички документ:

Урбанистички пројекат
за изградњу објекта за суву дестилацију дрвета
на к.п.бр. 3275/1 КО Бивоље

обрађивач:

одговорни урбаниста:


Центар за урбани развој и архитектуру ПАРАДИГМА д.о.о. Крушевац

Мирослав Петровић, дипл.инж.арх.

датум:	цртеж.бр.:	назив цртежа:	размера:
авг., 2025.г.	02	НАМЕНА ПОВРШИНА И ОБЈЕКТА	1:500

ЛЕГЕНДА

- Граница подручја урбанистичког пројекта
- Граница катастарских парцела
- Објект за суву дестилацију дрвета
- Саобраћајне површине - саобраћајнице, плато и паркинг простор
- Јавна саобраћајница - улица
- Травњак
- Ознака за улаз/излаз у објект
- Регулациона линија
- Грађевинска линија
- Висинске коте
- Смер падова, нагиб и дужина

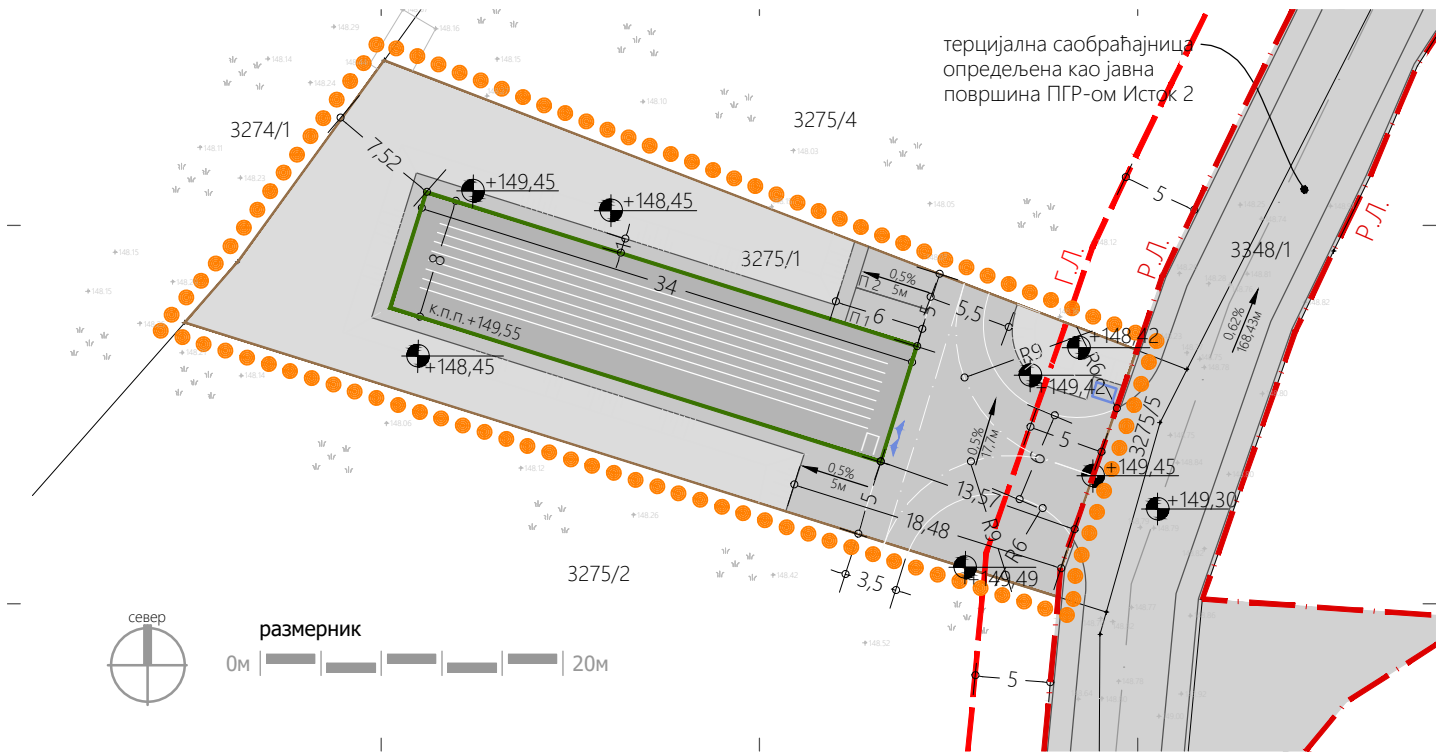

урбанистичко - технички документ:

Урбанистички пројекат
за изградњу објекта за суву дестилацију дрвета
на к.п.бр. 3275/1 КО Бивоље

обрађивач: одговорни урбаниста:

Центар за урбани развој и архитектуру ПАРАДИГМА д.о.о. Крушевац


Мирослав Петровић, дипл.инж.арх.

датум: цртеж.бр.: назив цртежа: размера:

авг., 2025.г. 03 РЕГУЛАЦИОНО - НИВЕЛАЦИОНО РЕШЕЊЕ ЛОКАЦИЈЕ 1:500

ЛЕГЕНДА

- Граница подручја урбанистичког пројекта
- Граница катастарских парцела
- Фактичко стање
- Постојећа траса (примарног) фекалног колектора
- Планирана траса секундарног водовода (ПГР Исток 2)
- Пројектована санитарна водоводна мрежа
- Пројектована хидрантска водоводна мрежа
- Пројектована мрежа фекалне канализације
- Водомерни шахт
- Спољни хидрант
- Шахт фекалне канализације
- Планирана траса водова (ПГР Исток 2)
- Пројектовани подземни ЕЕ каблови
- Орман мерног места

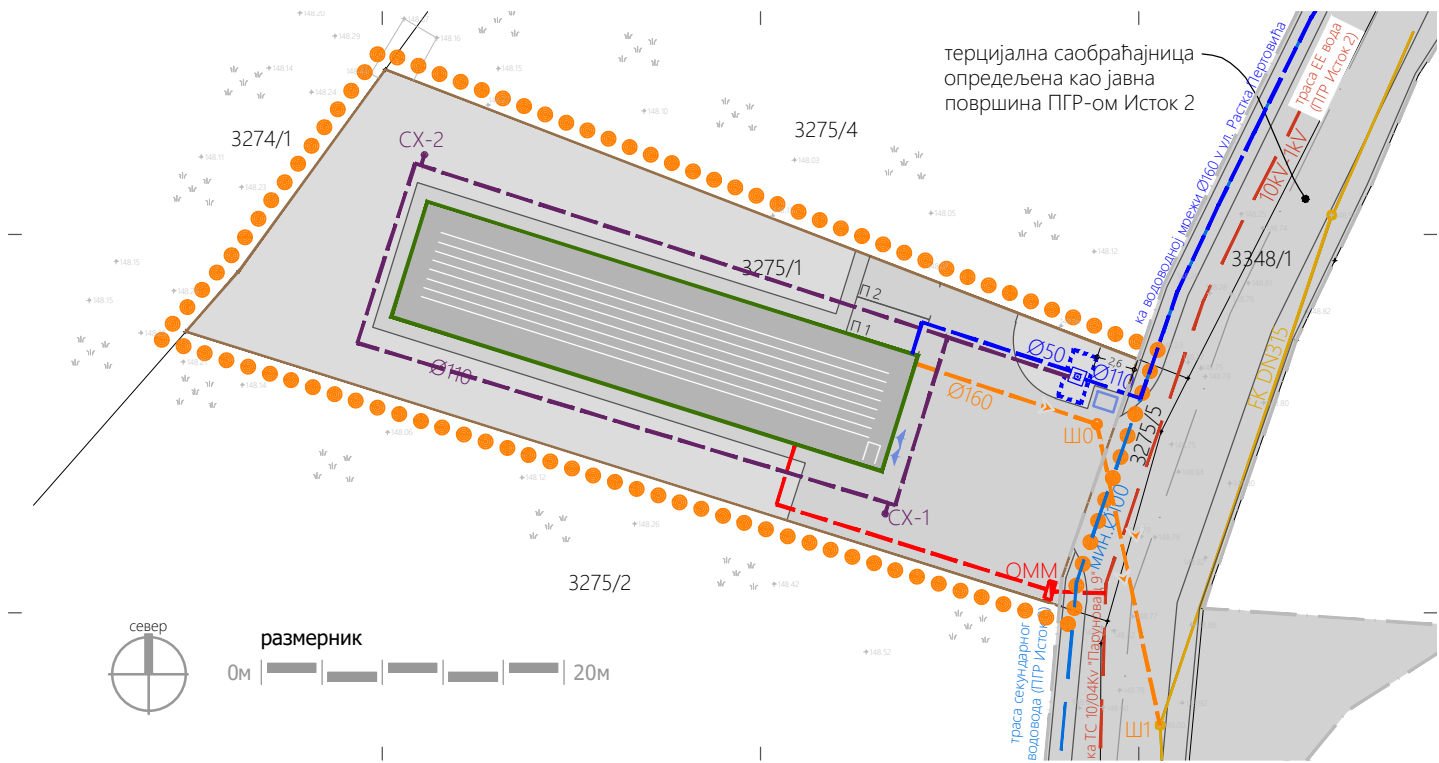

урбанистичко - технички документ:

Урбанистички пројекат
за изградњу објекта за суву дестилацију дрвета
на к.п.бр. 3275/1 КО Бивоље

обрађивач:

одговорни урбаниста:

Центар за урбани развој и
архитектуру ПАРАДИГМА д.о.о.
Крушевац

Мирослав Петровић,
дипл.инж.арх.

датум:

цртеж.бр.:

назив цртежа:

размера:

авг.,
2025.г.

04

СИНХРОН ПРИКАЗ ИНФРАСТРУКТУРЕ

1:500