

IV ГРАФИЧКИ ДЕО

Катастарско топографски план.....	1:500
Лист 0 – Извод из ПГР-а „Запад 2“	1:2000
Лист 1 – Приказ ширег окружења локације.....	*
Лист 2 – Постојеће стање	1:500
Лист 3 – План регулације и нивелације	1: 500
Лист 4 – Инфраструктура	1: 500
Лист 5 – Саобраћај и партерно уређење	1: 500
Лист 6 – Синхрон план	1: 500

Република Србија
Град Крушевац
К.О.Пепељевац

КАТАСТАРСКО-ТОПОГРАФСКИ ПЛАН

Објект: к.п.2643/8

4
825
355

4
825
355

350

350

300

300

250

250


4
825
205

4
825
205

522
295

522
425

одговорно лице:

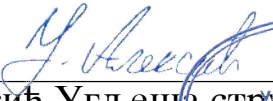

(Алексин Угљеша струк.инж.геод.)




РАЗМЕРА 1:500

израдио:08.01.2025.год.
ГБ АЛЕКСИЋ-САВИЋ


(Алексин Угљеша струк.инж.геод.)

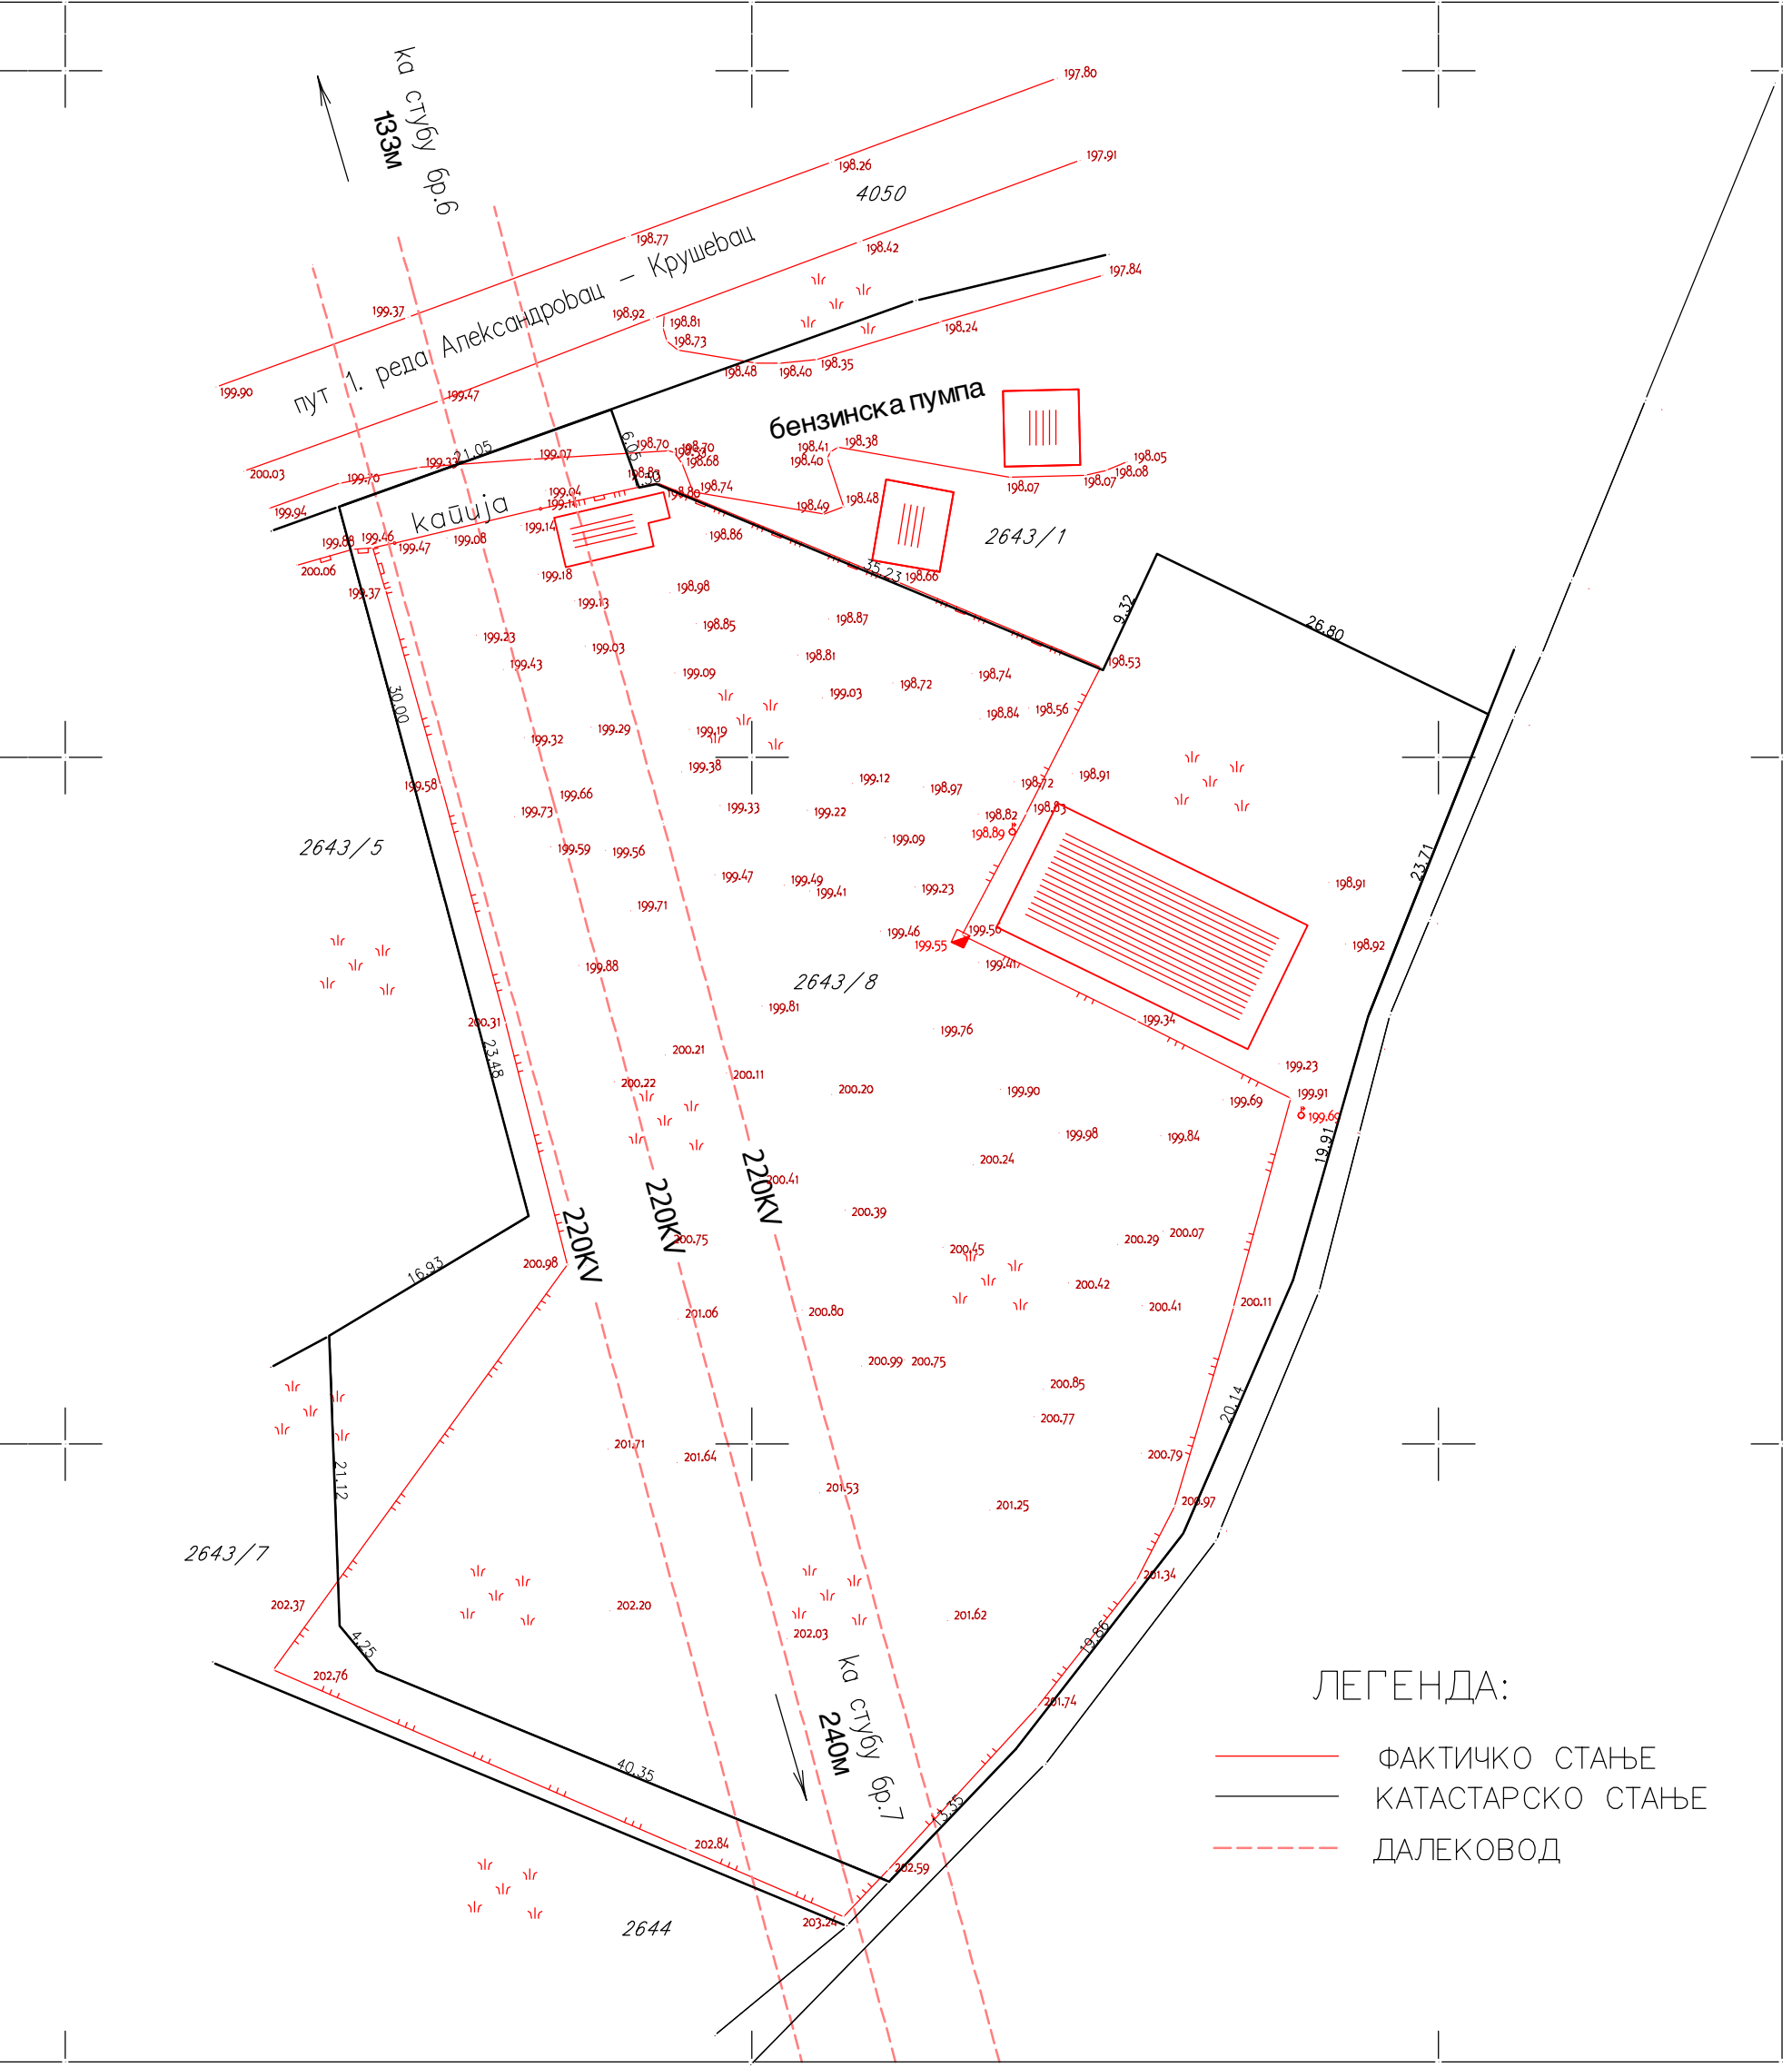

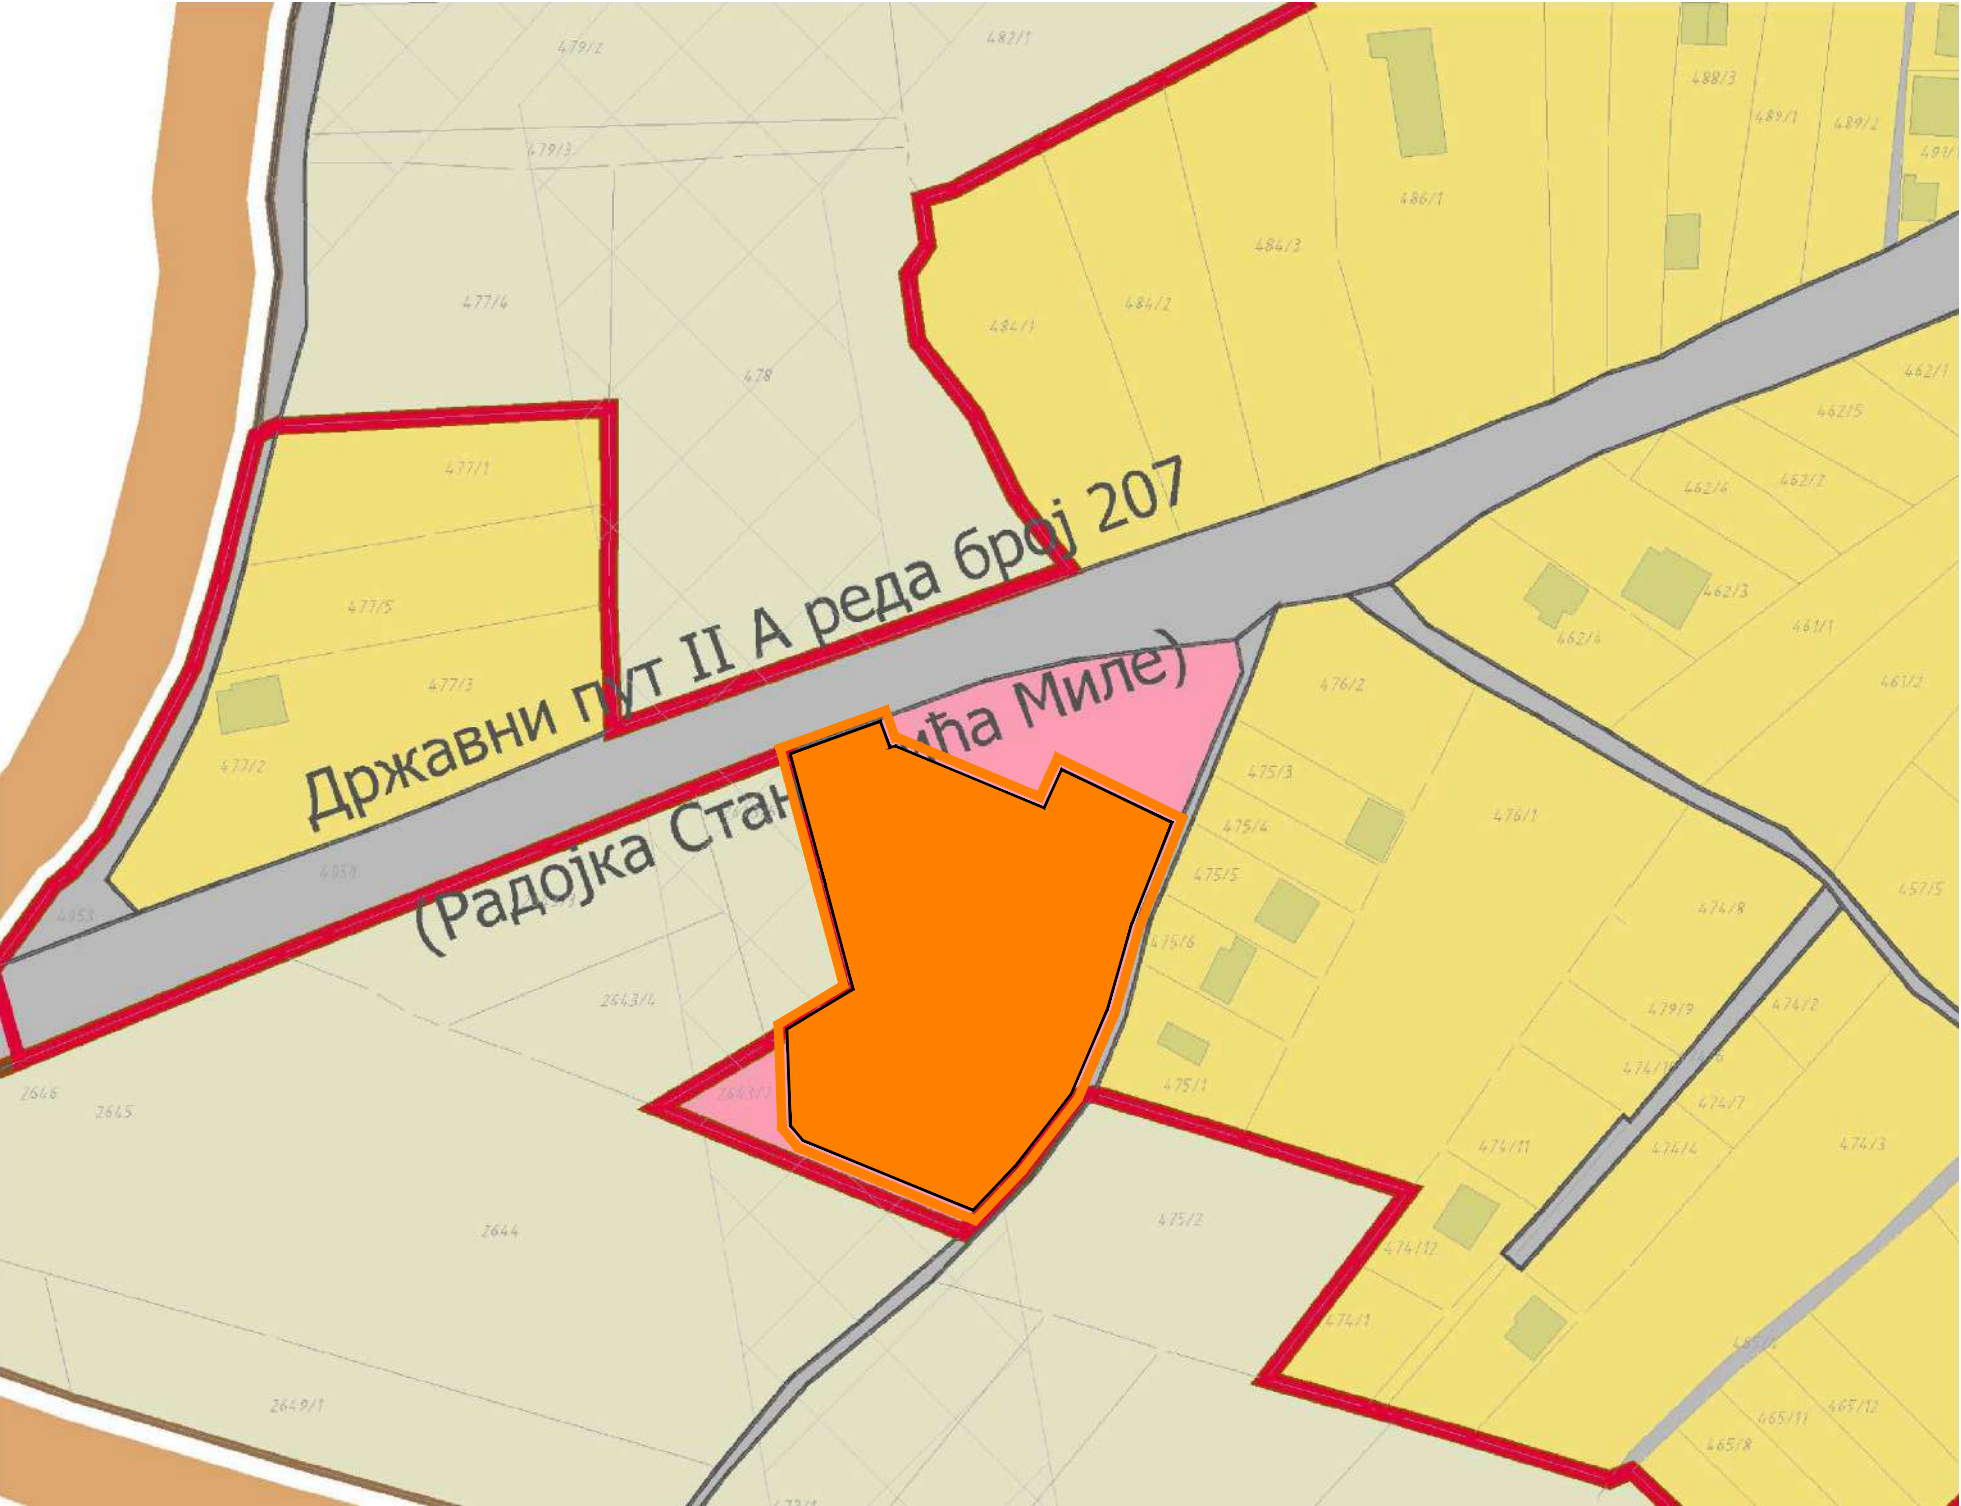

- ЛЕГЕНДА**
- Граница подручја ПГР ЗАПАД 2
 - Граница планираног грађевинског подручја
 - Граница просторне зоне
 - Граница урбанистичких целина (10.5 - 10.9)
 - Енклаве у грађевинском подручју (10.Г - 10.Ж)
 - Регулациона линија
- НАМЕНА ПОВРШИНА**
- ПОРОДИЧНО СТАНОВАЊЕ
 - КОМЕРЦИЈАЛНЕ ДЕЛАТНОСТИ
 - ПРИВРЕДНЕ ДЕЛАТНОСТИ
 - ЈАВНЕ ФУНКЦИЈЕ
 - осн основна школа
 - црк црква
 - КОМУНАЛНЕ ДЕЛАТНОСТИ
 - елп електроенергетско постројење
 - и извориште Читлук
 - пст пумпна станица
 - г гробље
 - СПОРТ И РЕКРЕАЦИЈА
 - СКВЕР
 - ЗЕЛЕНИЛО (рејонски парк, парк суседства)
 - ЗЕЛЕНИЛО (парк шума)
 - ЗАШТИТНО ЗЕЛЕНИЛО
 - ЗЕЛЕНИЛО уз пругу и саобраћајницу
 - САОБРАЋАЈНИЦЕ ЗА ДРУМСКИ САОБРАЋАЈ
 - ПРУЖНО ЗЕМЉИШТЕ
 - УКРШТАЈ ПРУЖНОГ ЗЕМЉИШТА И УЛИЦЕ
 - ПРУГА
 - ЗОНЕ ЗАШТИТЕ (државног пута IА реда, електроенергетске и железничког кор.)
 - ПОЉОПРИВРЕДНО ЗЕМЉИШТЕ
 - ВОДНО ЗЕМЉИШТЕ
 - водоток I реда
 - водоток II реда
 - ШУМСКО ЗЕМЉИШТЕ
- Градитељско наслеђе**
- Објекти градитељског наслеђа
 - Археолошки локалитети

- Граница подручја обухваћеног урбанистичким пројектом
- Површина обухвата урбанистичког пројекта

И Р У ИИ Е В А Ц

УРБАНИСТИЧКИ ПРОЈЕКАТ ЗА ИЗГРАДЊУ ЕКОНОМСКОГ ОБЈЕКТА ЗАТВОРЕНО СКЛАДИШТЕ ЗА СМЕШТАЈ ПОЉОПРИВРЕДНИХ МАШИНА И АЛАТА, СПРАТНОСТИ П НА КАТ. ПАРЦЕЛИ БР. 2643/8 КО ПЕПЕЉЕВАЦ

НАЗИВ ЛИСТА:	БРОЈ ЛИСТА:	РАЗМЕРА:
ИЗВОД ИЗ ПГР-а "ЗАПАД 2" У КРУШЕВЦУ	0	1 : 2000
ИНВЕСТИТОР:		НИКОЛА СТОЈАНОВИЋ
ОДГОВОРНИ УРБАНИСТА:		Владаца Аранђеловић дипл. инж. арх.
РАДНИ ТИМ:		Зорана Алексић дипл. инж. арх.
ДИРЕКТОР:		Владаца Аранђеловић дипл. инж. арх.



УРБАПРО ДОО КРУШЕВАЦ
ул. Мајке Југовић бр.22, лок.3
тел: 063-608-358

лиценца бр. 200 1509 15



- Граница подручја обухваћеног урбанистичким пројектом
- Површина обухвата урбанистичког пројекта

И К Р У И И Е В А Ц


УРБАНИСТИЧКИ ПРОЈЕКАТ ЗА ИЗГРАДЊУ ЕКОНОМСКОГ ОБЈЕКТА ЗАТВОРЕНО СКЛАДИШТЕ ЗА СМЕШТАЈ ПОЉОПРИВРЕДНИХ МАШИНА И АЛАТА, СПРАТНОСТИ П НА КАТ. ПАРЦЕЛИ БР. 2643/8 КО ПЕПЕЉЕВАЦ

НАЗИВ ЛИСТА:	БРОЈ ЛИСТА:	РАЗМЕРА:
ПРИКАЗ ШИРЕГ ОКРУЖЕЊА ПРЕДМЕТНЕ ЛОКАЦИЈЕ	1	-
ИНВЕСТИТОР: НИКОЛА СТОЈАНОВИЋ		
ОДГОВОРНИ УРБАНИСТА: Владиса Аранђеловић дипл. инж. арх.		
РАДНИ ТИМ: Зорана Алексић дипл. инж. арх.		
ДИРЕКТОР: Владиса Аранђеловић дипл. инж. арх.		




УРБАНПРО ДОО КРУШЕВАЦ
ул. Мајке Југовић бр.22, лок.3
тел: 063-608-358

лиценца бр. 200 1509 15

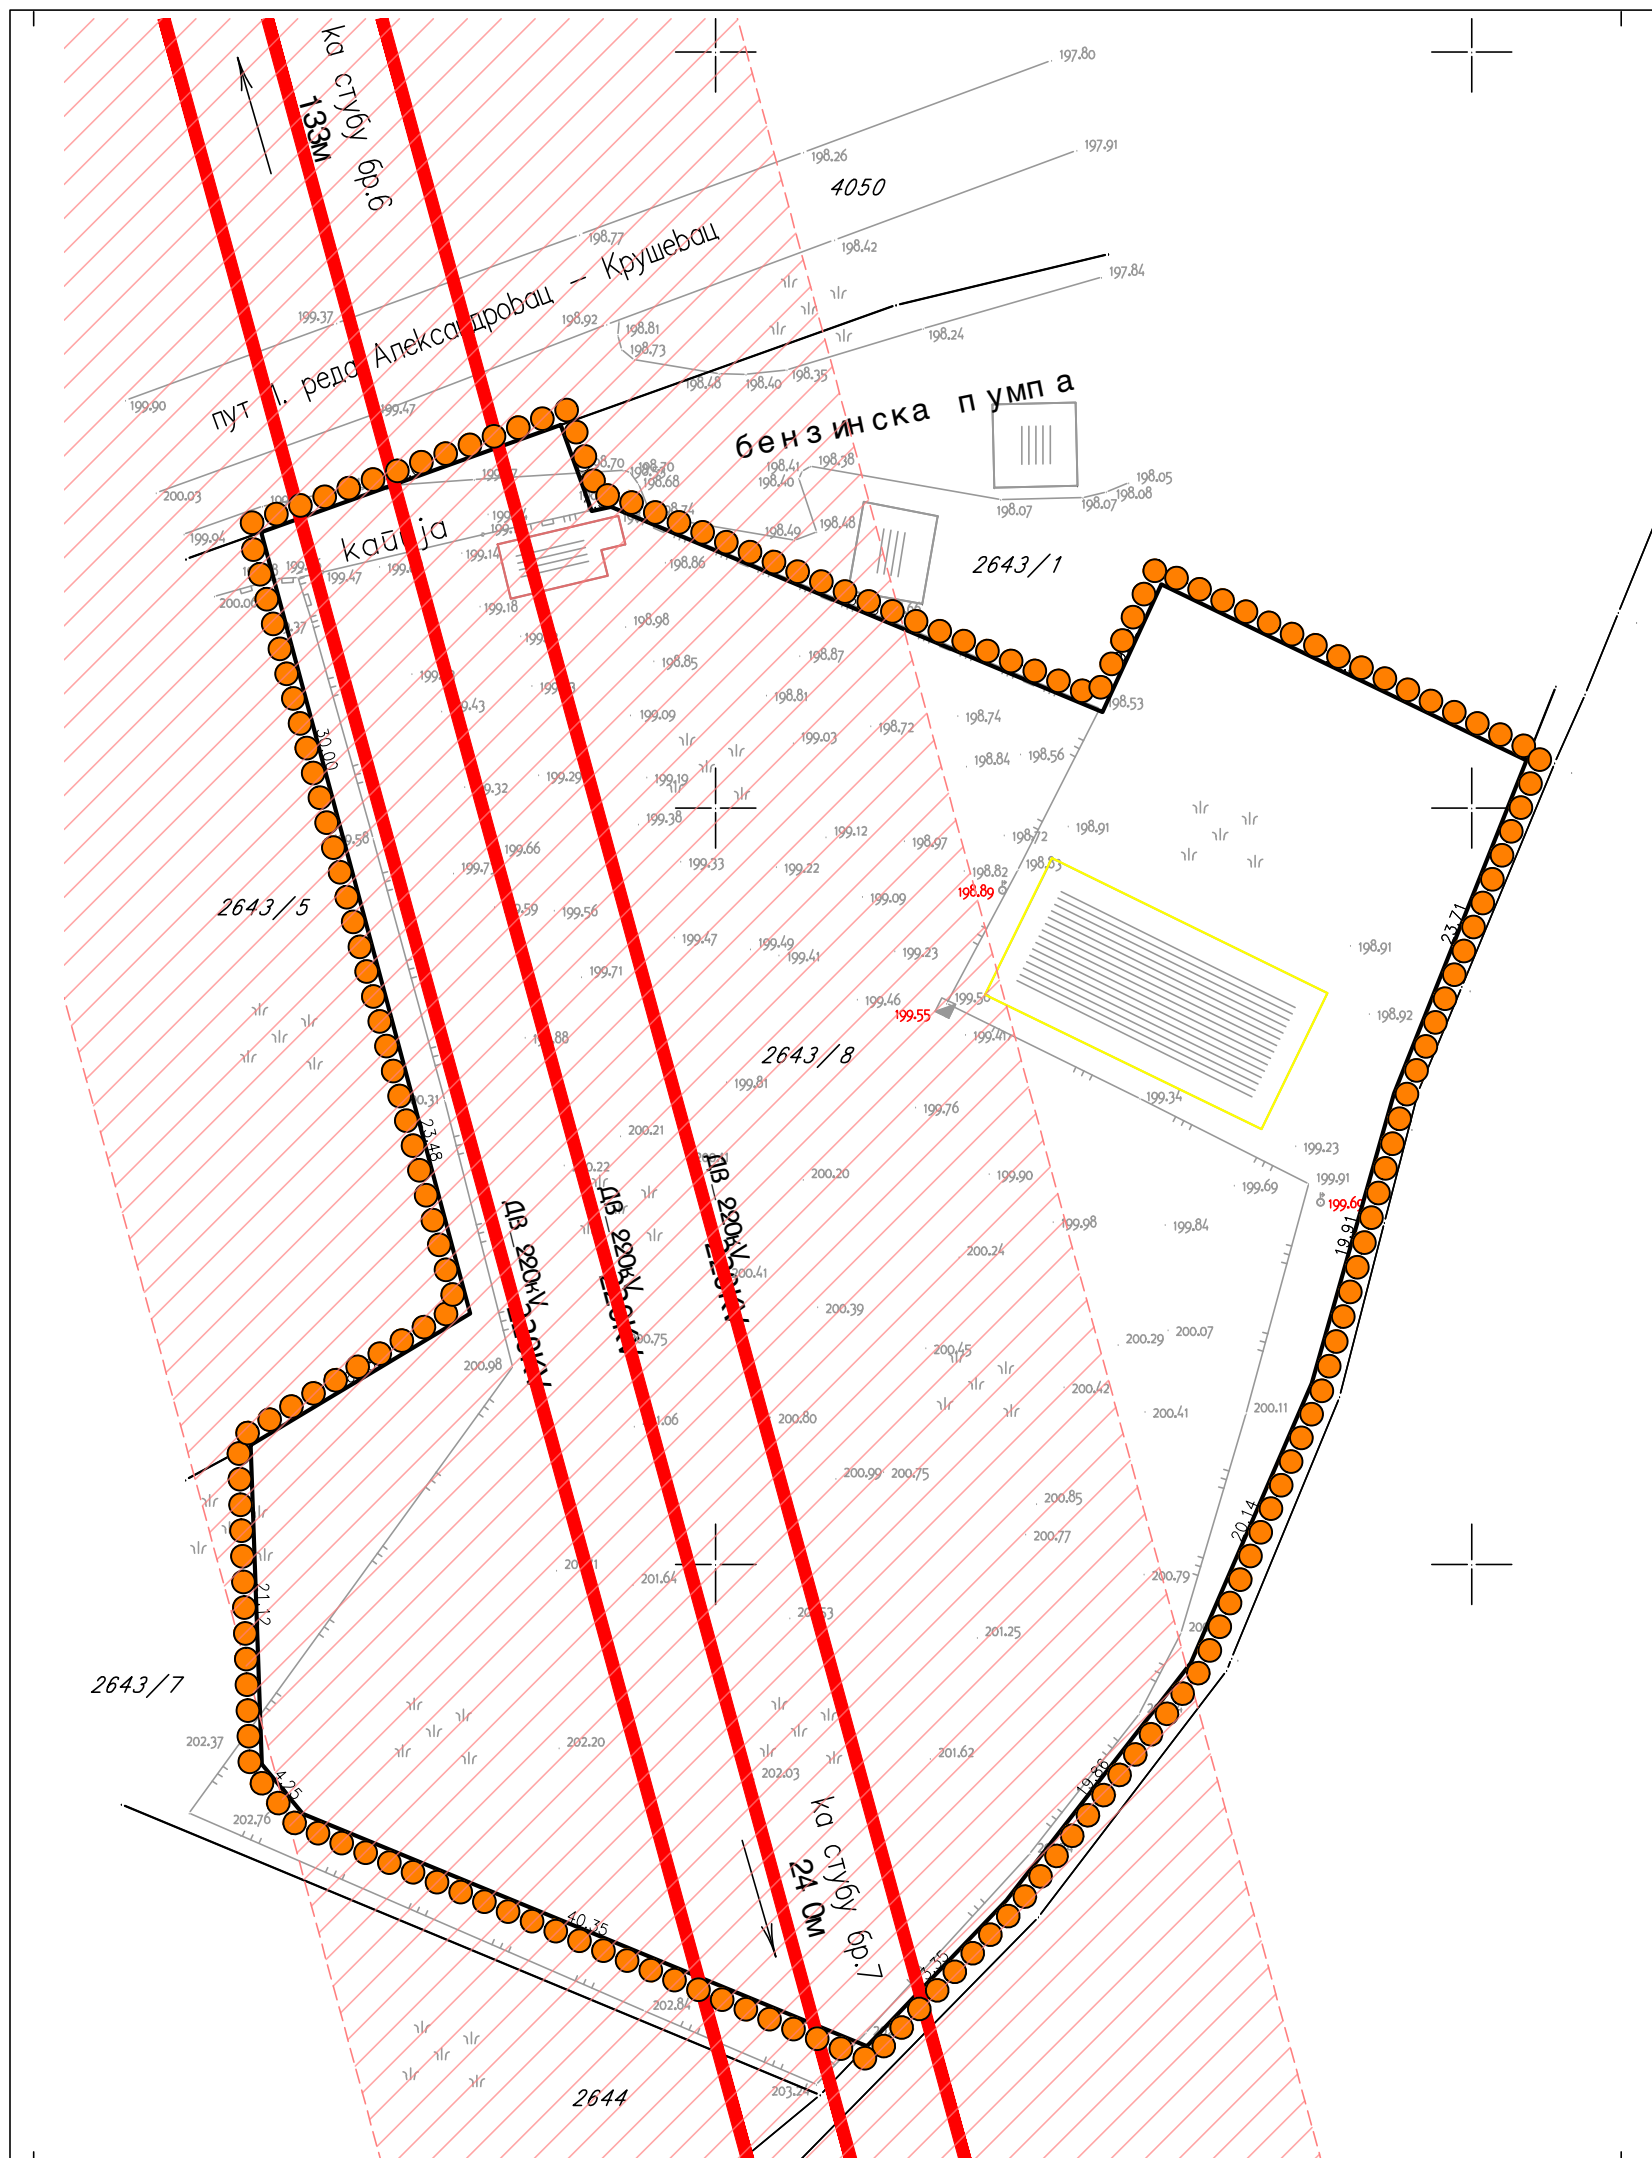


- ЛЕГЕНДА:
- Граница подручја обухваћеног урбанистичким пројектом
 - Постојећа границе парцеле
 - Фактичко стање на терену
 - Постојећи објекат
 - Постојећи објекат који се руши
 - Зона заштите далековод
 - Постојећи далековод

К Р У Ш И Ћ Е В А Ц		
УРБАНИСТИЧКИ ПРОЈЕКАТ ЗА ИЗГРАДЊУ ЕКОНОМСКОГ ОБЈЕКТА ЗАТВОРЕНО СКЛАДИШТЕ ЗА СМЕШТАЈ ПОЉОПРИВРЕДНИХ МАШИНА И АЛАТА, СПРАТНОСТИ П НА КАТ. ПАРЦЕЛИ БР. 2643/8 КО ПЕПЕЉЕВАЦ		
НАЗИВ ЛИСТА:	БРОЈ ЛИСТА:	РАЗМЕРА:
ПОСТОЈЕЋЕ СТАЊЕ	2	1 : 500
		ДАТУМ: август 2025
ИНВЕСТИТОР: НИКОЛА СТОЈАНОВИЋ		
ОДГОВОРНИ УРБАНИСТА: Владиса Аранђеловић дипл. инж. арх. лиценца бр. 200 1509 15		
РАДНИ ТИМ: Зорана Алексић дипл. инж. арх.		
ДИРЕКТОР: Владиса Аранђеловић дипл. инж. арх.		
 urbanpro urbanizam i arhitektura УРБАНПРО ДОО КРУШЕВАЦ ул. Мајке Југовић бр.22, лок.3 тел: 063-608-358		

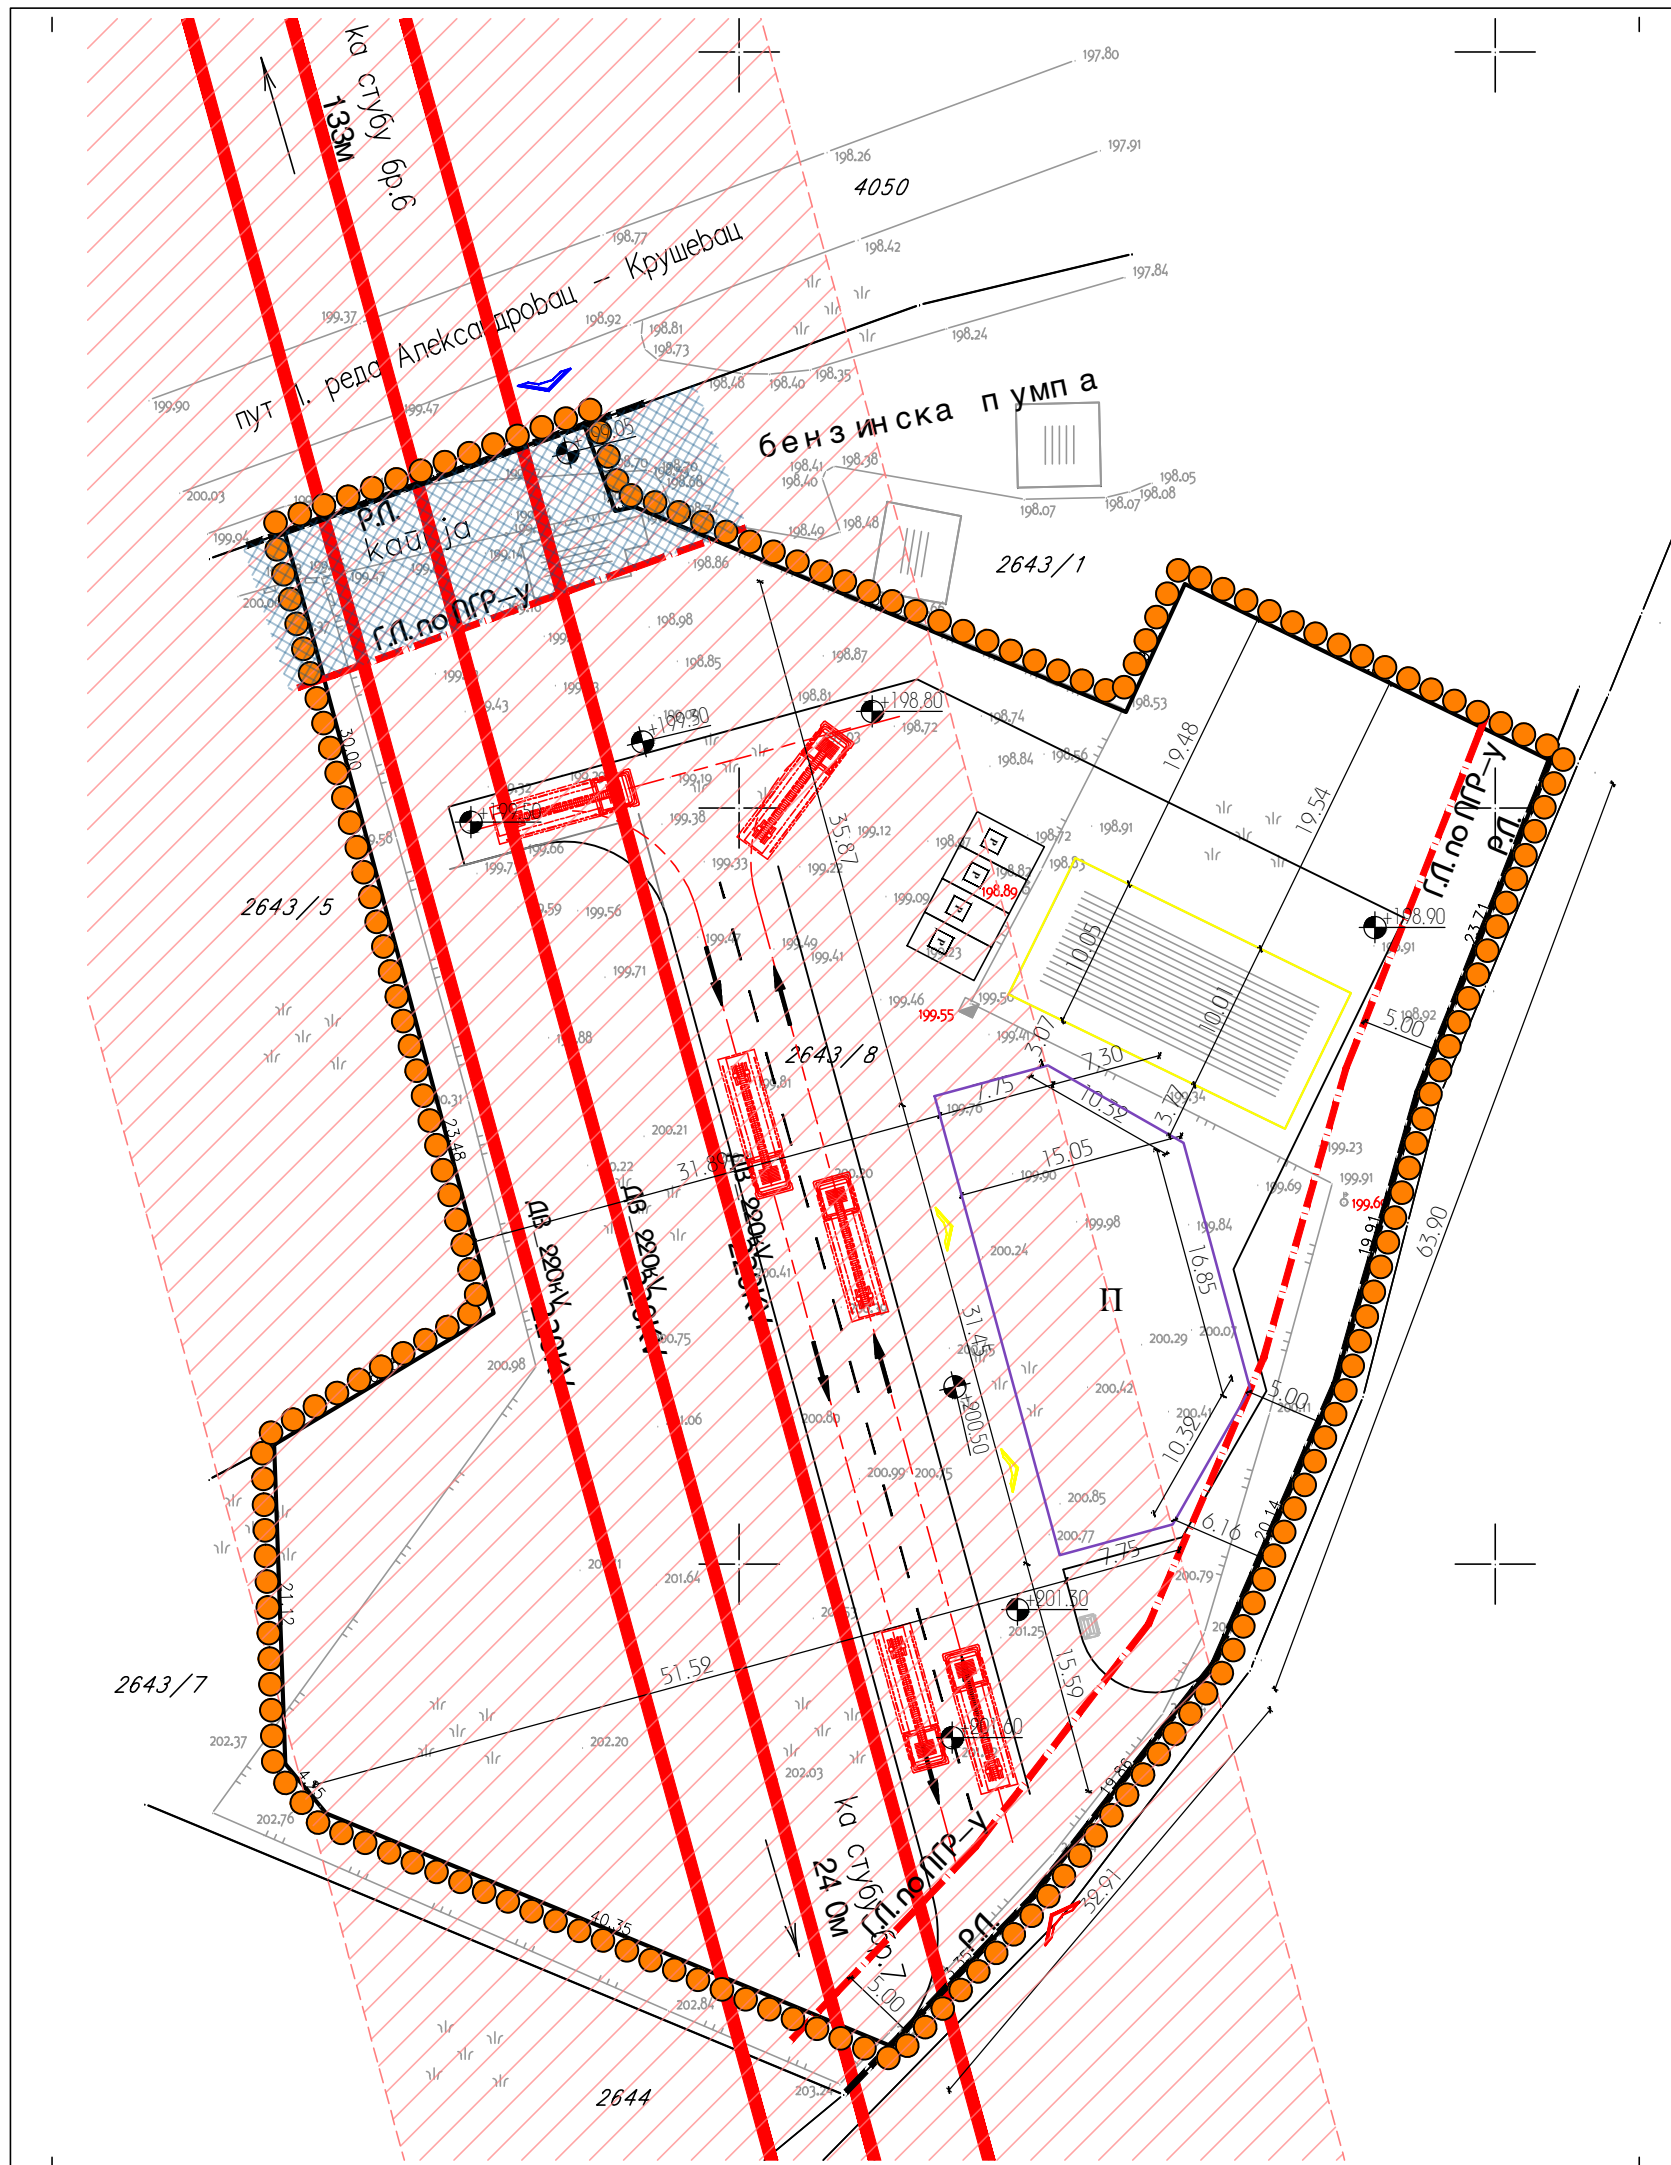

- ЛЕГЕНДА:
- Граница подручја обухваћеног урбанистичким пројектом
 - Постојећа границе парцеле
 - Фактичко стање на терену
 - Постојећи објект
 - Планирани економски објект
 - Регулациона линија
 - Грађевинска линија
 - Колски/пешачки приступ локацији
 - Улаз у планирани објект
 - Пешачки приступ локацији
 - Зона заштите државног пута IIа реда
 - Зона заштите далековаода
 - Постојећи далековод

К Р У Ш И Е В А Ц		
УРБАНИСТИЧКИ ПРОЈЕКАТ ЗА ИЗГРАДЊУ ЕКОНОМСКОГ ОБЈЕКТА ЗАТВОРЕНО СКЛАДИШТЕ ЗА СМЕШТАЈ ПОЉОПРИВРЕДНИХ МАШИНА И АЛАТА, СПРАТНОСТИ П НА КАТ. ПАРЦЕЛИ БР. 2643/8 КО ПЕПЕЉЕВАЦ		
НАЗИВ ЛИСТА:	БРОЈ ЛИСТА:	РАЗМЕРА:
РЕГУЛАЦИЈА И НИВЕЛАЦИЈА	3	1 : 500
ИНВЕСТИТОР:		ДАТУМ:
НИКОЛА СТОЈАНОВИЋ		август 2025
ОДГОВОРНИ УРБАНИСТА:		лиценца бр. 200 1509 15
РАДНИ ТИМ:		
ДИРЕКТОР:		
УРБАНИСТИЧКИ ПРОЈЕКАТ ЗА ИЗГРАДЊУ ЕКОНОМСКОГ ОБЈЕКТА ЗАТВОРЕНО СКЛАДИШТЕ ЗА СМЕШТАЈ ПОЉОПРИВРЕДНИХ МАШИНА И АЛАТА, СПРАТНОСТИ П НА КАТ. ПАРЦЕЛИ БР. 2643/8 КО ПЕПЕЉЕВАЦ		
URBANPRO ДОО КРУШЕВАЦ		
ул. Мајке Југовић бр.22, лок.3		
тел: 063-608-358		

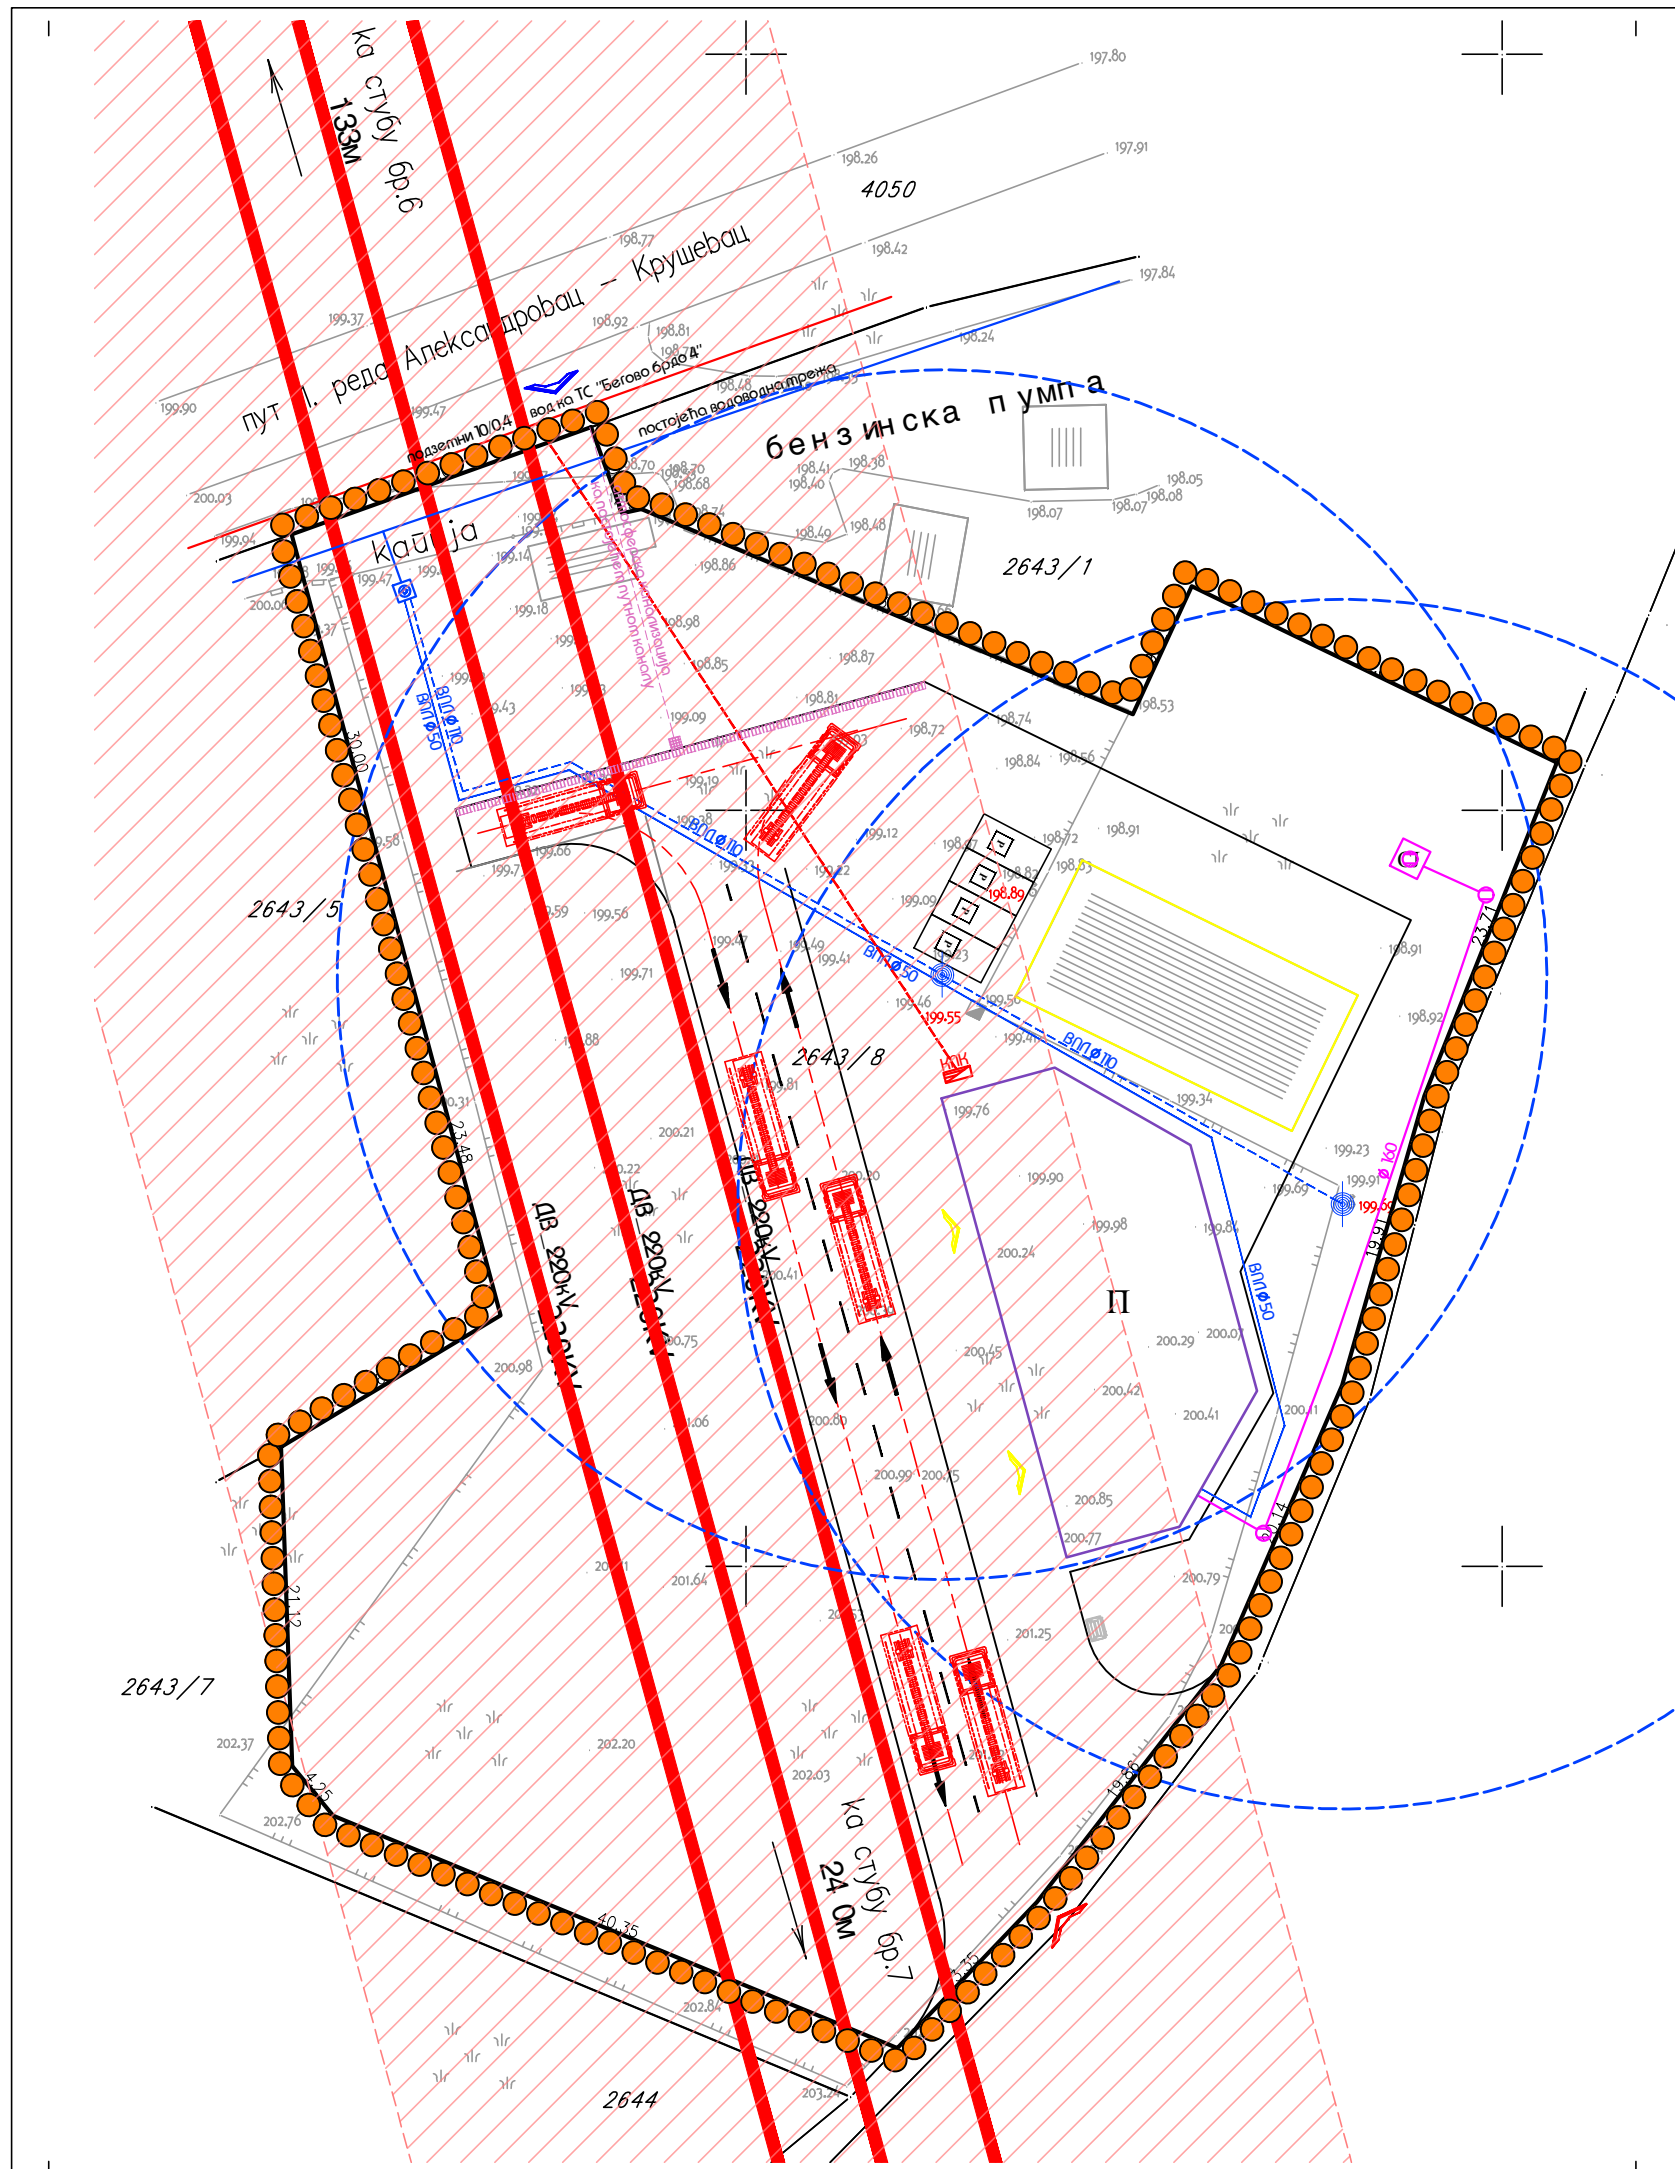

ЛЕГЕНДА:

- Граница подручја обухваћеног урбанистичким пројектом
- Постојећа границе парцеле
- Фактичко стање на терену
- Постојећи објект
- Планирани економски објект
- Регулациона линија
- Грађевинска линија
- Копски/пешачки приступ локацији
- Улаз у планирани објект
- Пешачки приступ локацији
- Зона заштите далековода
- Постојећи далековод
- Водовод
- Планирана хидрантска трежа
- Планирани подземни хидрант
- Зона противпожарне заштите
- Канализација
- Атмосферска канализација
- Сливна решетка
- Таложник
- Електроенергетика

К Р У Ш И Е В А Ц

УРБАНИСТИЧКИ ПРОЈЕКАТ ЗА ИЗГРАДЊУ ЕКОНОМСКОГ ОБЈЕКТА
ЗАТВОРЕНО СКЛАДИШТЕ ЗА СМЕШТАЈ ПОЉОПРИВРЕДНИХ МАШИНА И
АЛАТА, СПРАТНОСТИ П НА КАТ. ПАРЦЕЛИ БР. 2643/8 КО ПЕПЕЉЕВАЦ

НАЗИВ ЛИСТА:

ИНФРАСТРУКТУРА

БРОЈ ЛИСТА:

4

РАЗМЕРА:
1 : 500

ДАТУМ:
август 2025

ИНВЕСТИТОР:

НИКОЛА СТОЈАНОВИЋ

ОДГОВОРНИ УРБАНИСТА: Владица Аранђеловић дипл. инж. арх.


РАДНИ ТИМ: Зорана Алексић дипл. инж. арх.

ДИРЕКТОР: Владица Аранђеловић дипл. инж. арх.

лиценца бр. 200 1509 15



УРБАНПРО ДОО КРУШЕВАЦ
ул. Мајке Југовић бр.22, лок.3
тел: 063-608-358

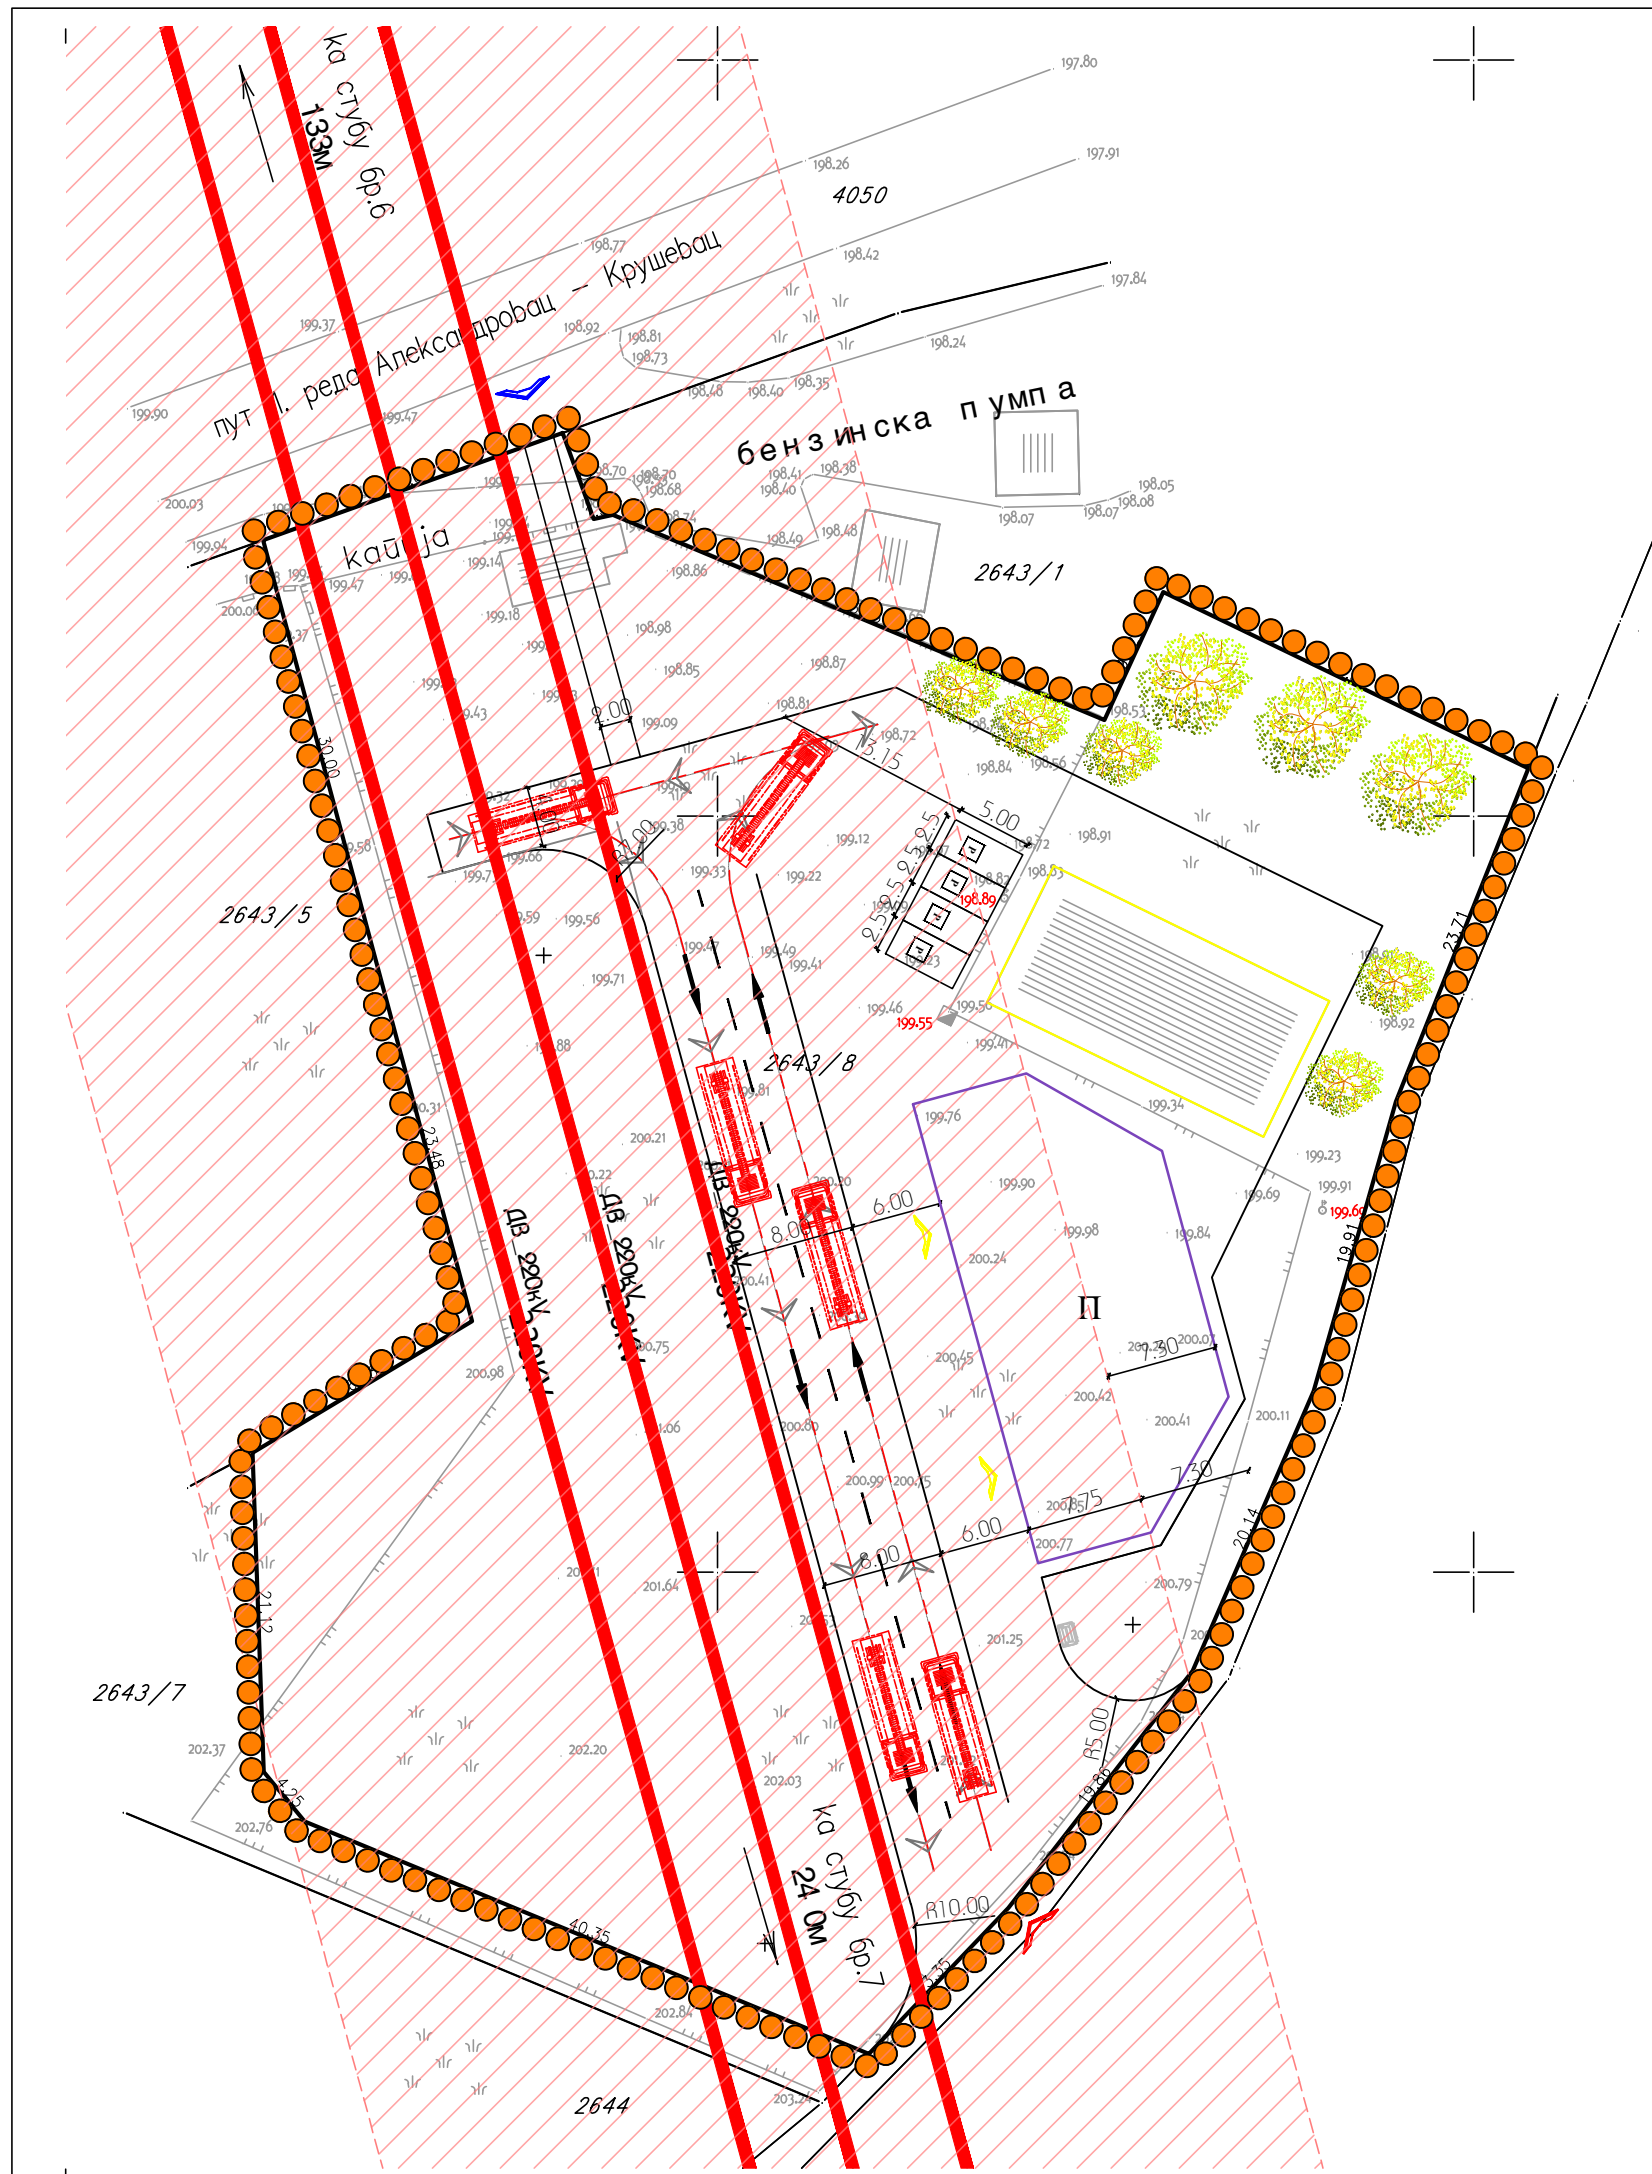

- ЛЕГЕНДА:
- Граница подручја обухваћеног урбанистичким пројектом
 - Постојећа границе парцеле
 - Фактичко стање на терену
 - Постојећи објект
 - Планирани економски објект
 - Регулациона линија
 - Грађевинска линија
 - Колски/пешачки приступ локацији
 - Улаз у планирани објект
 - Пешачки приступ локацији
 - Зона заштите далековода
 - Постојећи далековод
 - Паркинг
 - Бетонске површине
 - Зелениле и слободне површине
 - Зеленило – високо растиње
 - Контејнер

К Р У Ш И Е В А Ц

УРБАНИСТИЧКИ ПРОЈЕКАТ ЗА ИЗГРАДЊУ ЕКОНОМСКОГ ОБЈЕКТА ЗАТВОРЕНО СКЛАДИШТЕ ЗА СМЕШТАЈ ПОЉОПРИВРЕДНИХ МАШИНА И АЛАТА, СПРАТНОСТИ П НА КАТ. ПАРЦЕЛИ БР. 2643/8 КО ПЕПЕЉЕВАЦ

НАЗИВ ЛИСТА:	БРОЈ ЛИСТА:	РАЗМЕРА:
САОБРАЋАЈ И ПАРТЕРНО УРЕЂЕЊЕ	5	1 : 500
		ДАТУМ: август 2025

ИНВЕСТИТОР:

НИКОЛА СТОЈАНОВИЋ

ОДГОВОРНИ УРБАНИСТА:

Влада Аранђеловић дипл. инж. арх.

РАДНИ ТИМ:

Зорана Алексић дипл. инж. арх.

ДИРЕКТОР:


Влада Аранђеловић дипл. инж. арх.

лиценца бр. 200 1509 15

urbanpro

УРБАНПРО ДОО КРУШЕВАЦ
ул. Мајке Југовић бр.22, лок.3
тел: 063-608-358

urbanizam i arhitektura

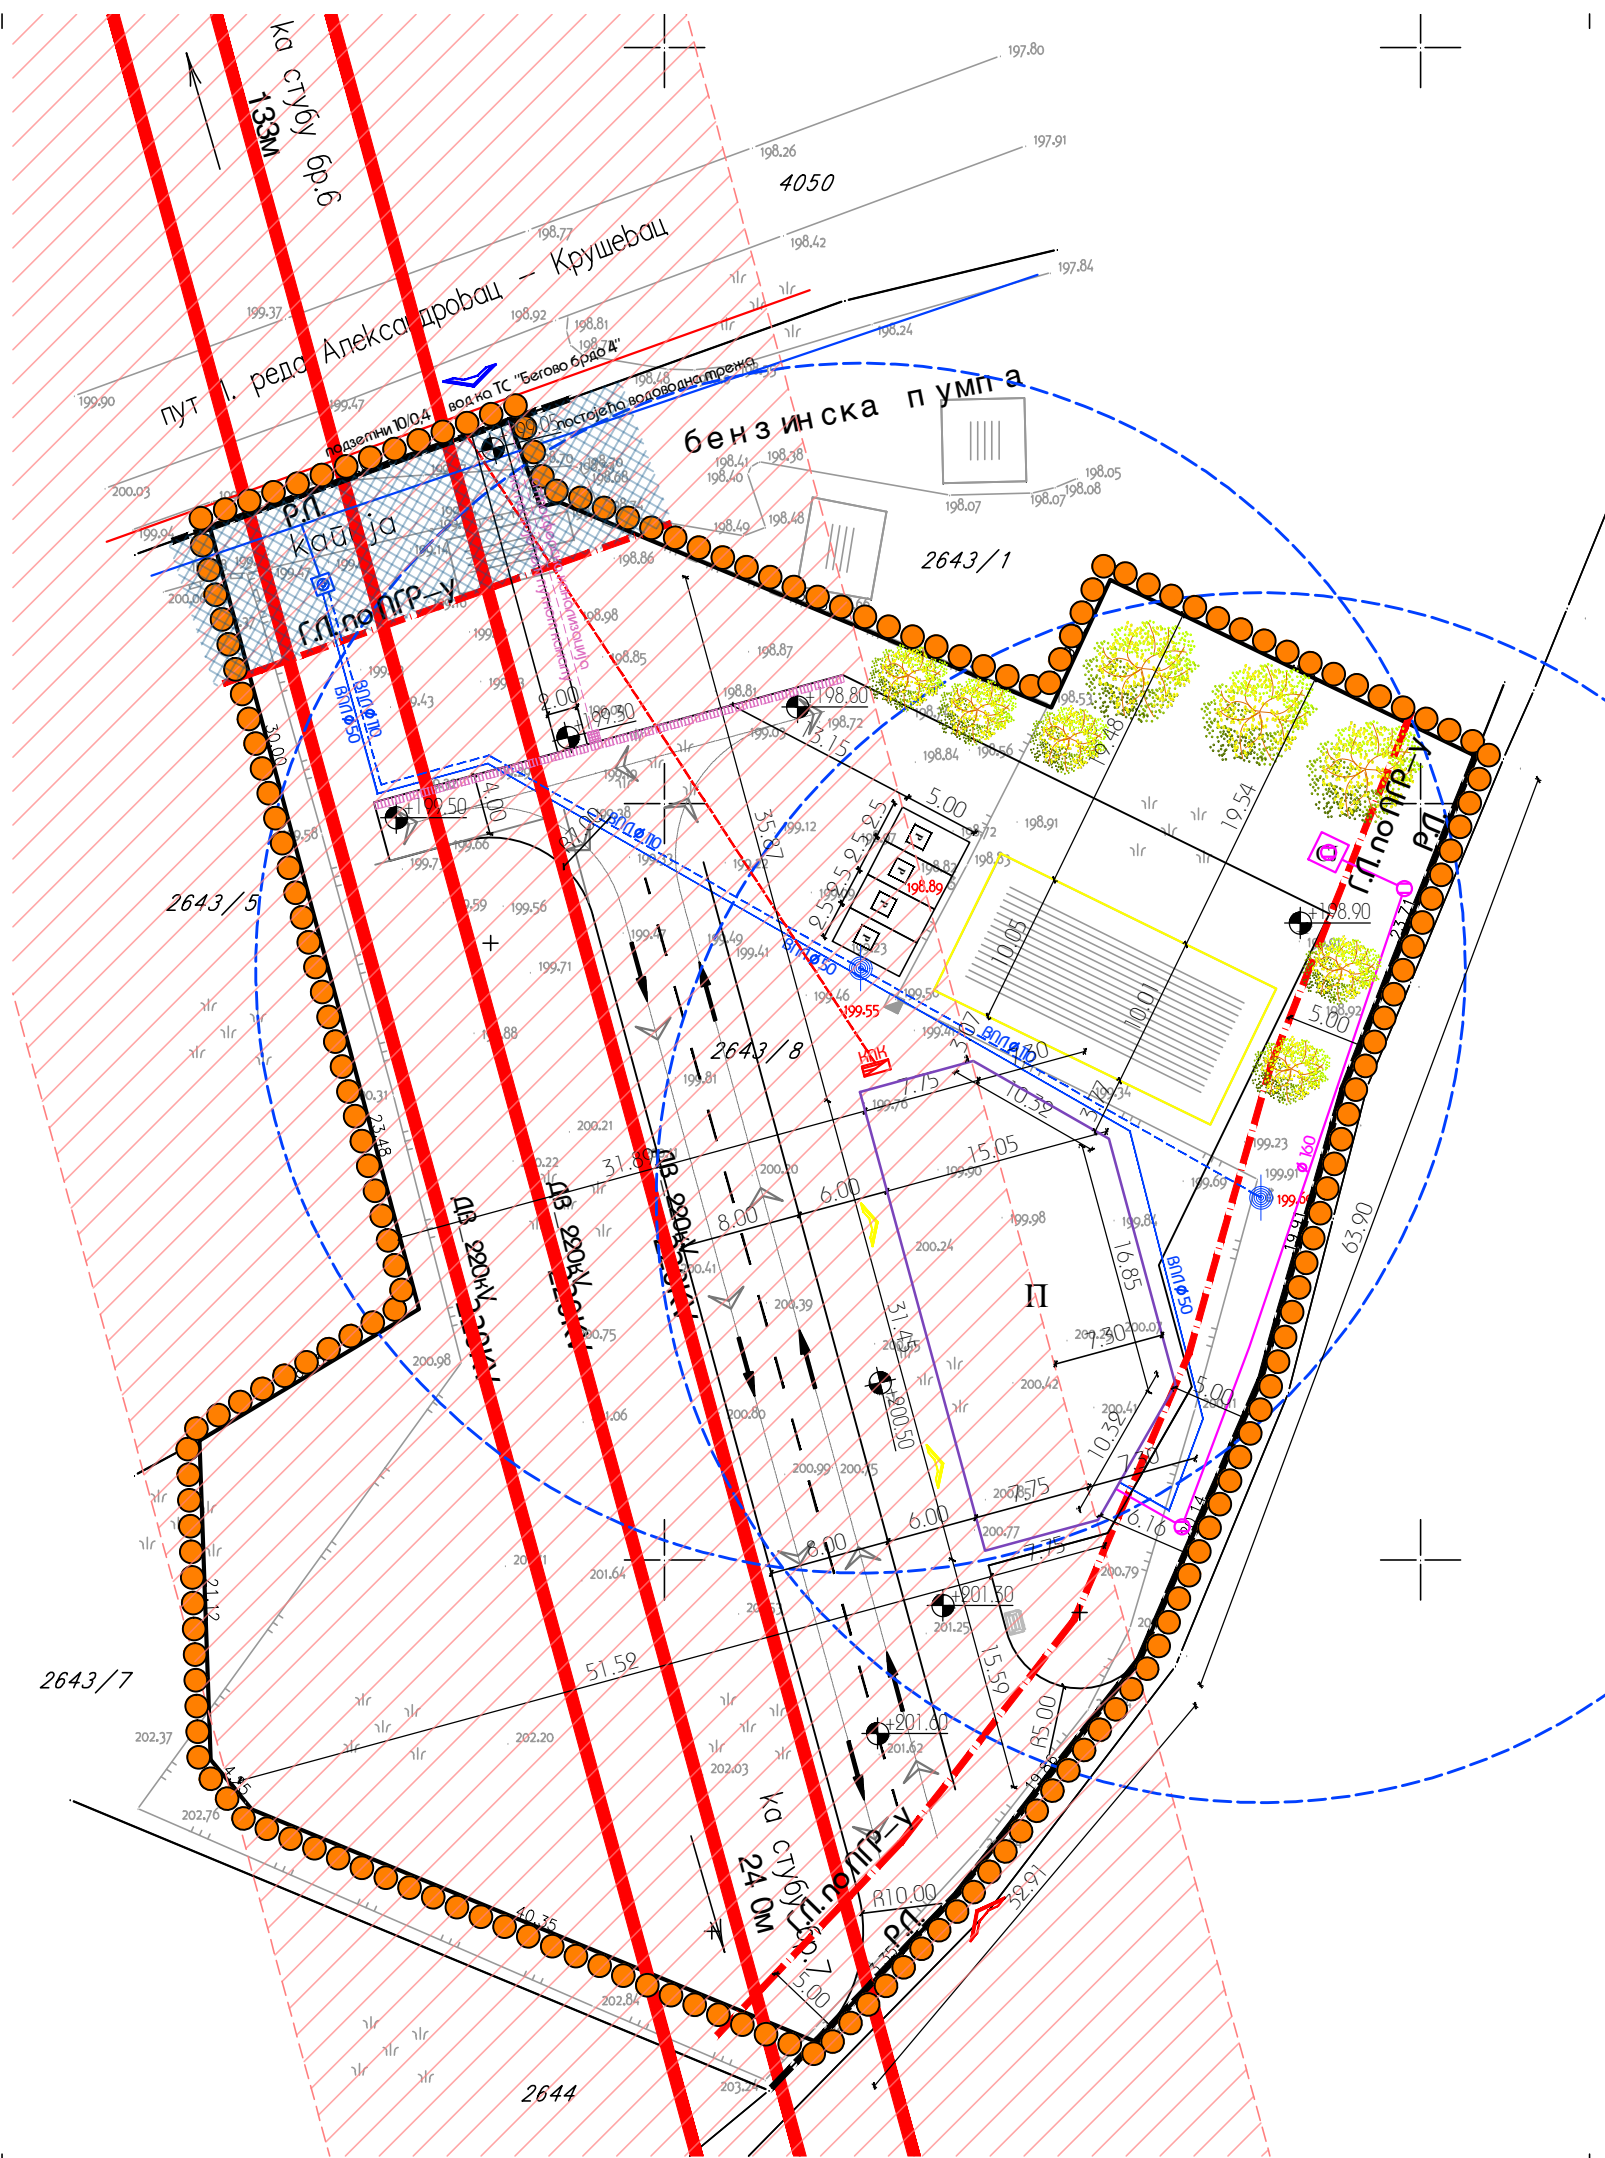

- ЛЕГЕНДА:
- Граница подручја обухваћеног урбанистичким пројектом
 - Постојећа границе парцеле
 - Фактичко стање на терену
 - Постојећи објект
 - Планирани економски објект
 - Регулациона линија
 - Грађевинска линија
 - Колски/пешачки приступ локацији
 - Улаз у планирани објект
 - Пешачки приступ локацији
 - Зона заштите државног пута IIа реда
 - Зона заштите далековода
 - Постојећи далековод
 - Водовод
 - Планирана хидрантска трежа
 - Планирани подземни хидрант
 - Зона противпожарне заштите
 - Канализација
 - Атмосферска канализација
 - Сливна решетка
 - Таложник
 - Електроенергетика
 - Паркинг
 - Бетонске површине
 - Зелениле и слободне површине
 - Зеленило – високо растиње
 - Контејнер

К Р У Ш И Е В А Ц

УРБАНИСТИЧКИ ПРОЈЕКАТ ЗА ИЗГРАДЊУ ЕКОНОМСКОГ ОБЈЕКТА ЗАТВОРЕНО СКЛАДИШТЕ ЗА СМЕШТАЈ ПОЉОПРИВРЕДНИХ МАШИНА И АЛАТА, СПРАТНОСТИ П НА КАТ. ПАРЦЕЛИ БР. 2643/8 КО ПЕПЕЉЕВАЦ

НАЗИВ ЛИСТА:	БРОЈ ЛИСТА:	РАЗМЕРА:
СИНХРОН ПЛАН	6	1 : 500
		ДАТУМ: август 2025

ИНВЕСТИТОР: НИКОЛА СТОЈАНОВИЋ

ОДГОВОРНИ УРБАНИСТА: Владиса Аранђеловић дипл. инж. арх.

РАДНИ ТИМ: Зорана Алексић дипл. инж. арх.

ДИРЕКТОР: Владиса Аранђеловић дипл. инж. арх.

лиценца бр. 200 1509 15

urbanpro

УРБАНПРО ДОО КРУШЕВАЦ

ул. Мајке Југовић бр.22, лок.3

тел: 063-608-358

urbanizam i arhitektura