


РЕПУБЛИКА СРБИЈА
ГРАД КРУШЕВАЦ
КО.КРУШЕВАЦ

КАТАСТАРСКО ТОПОГРАФСКИ ПЛАН
к.б.р.6208

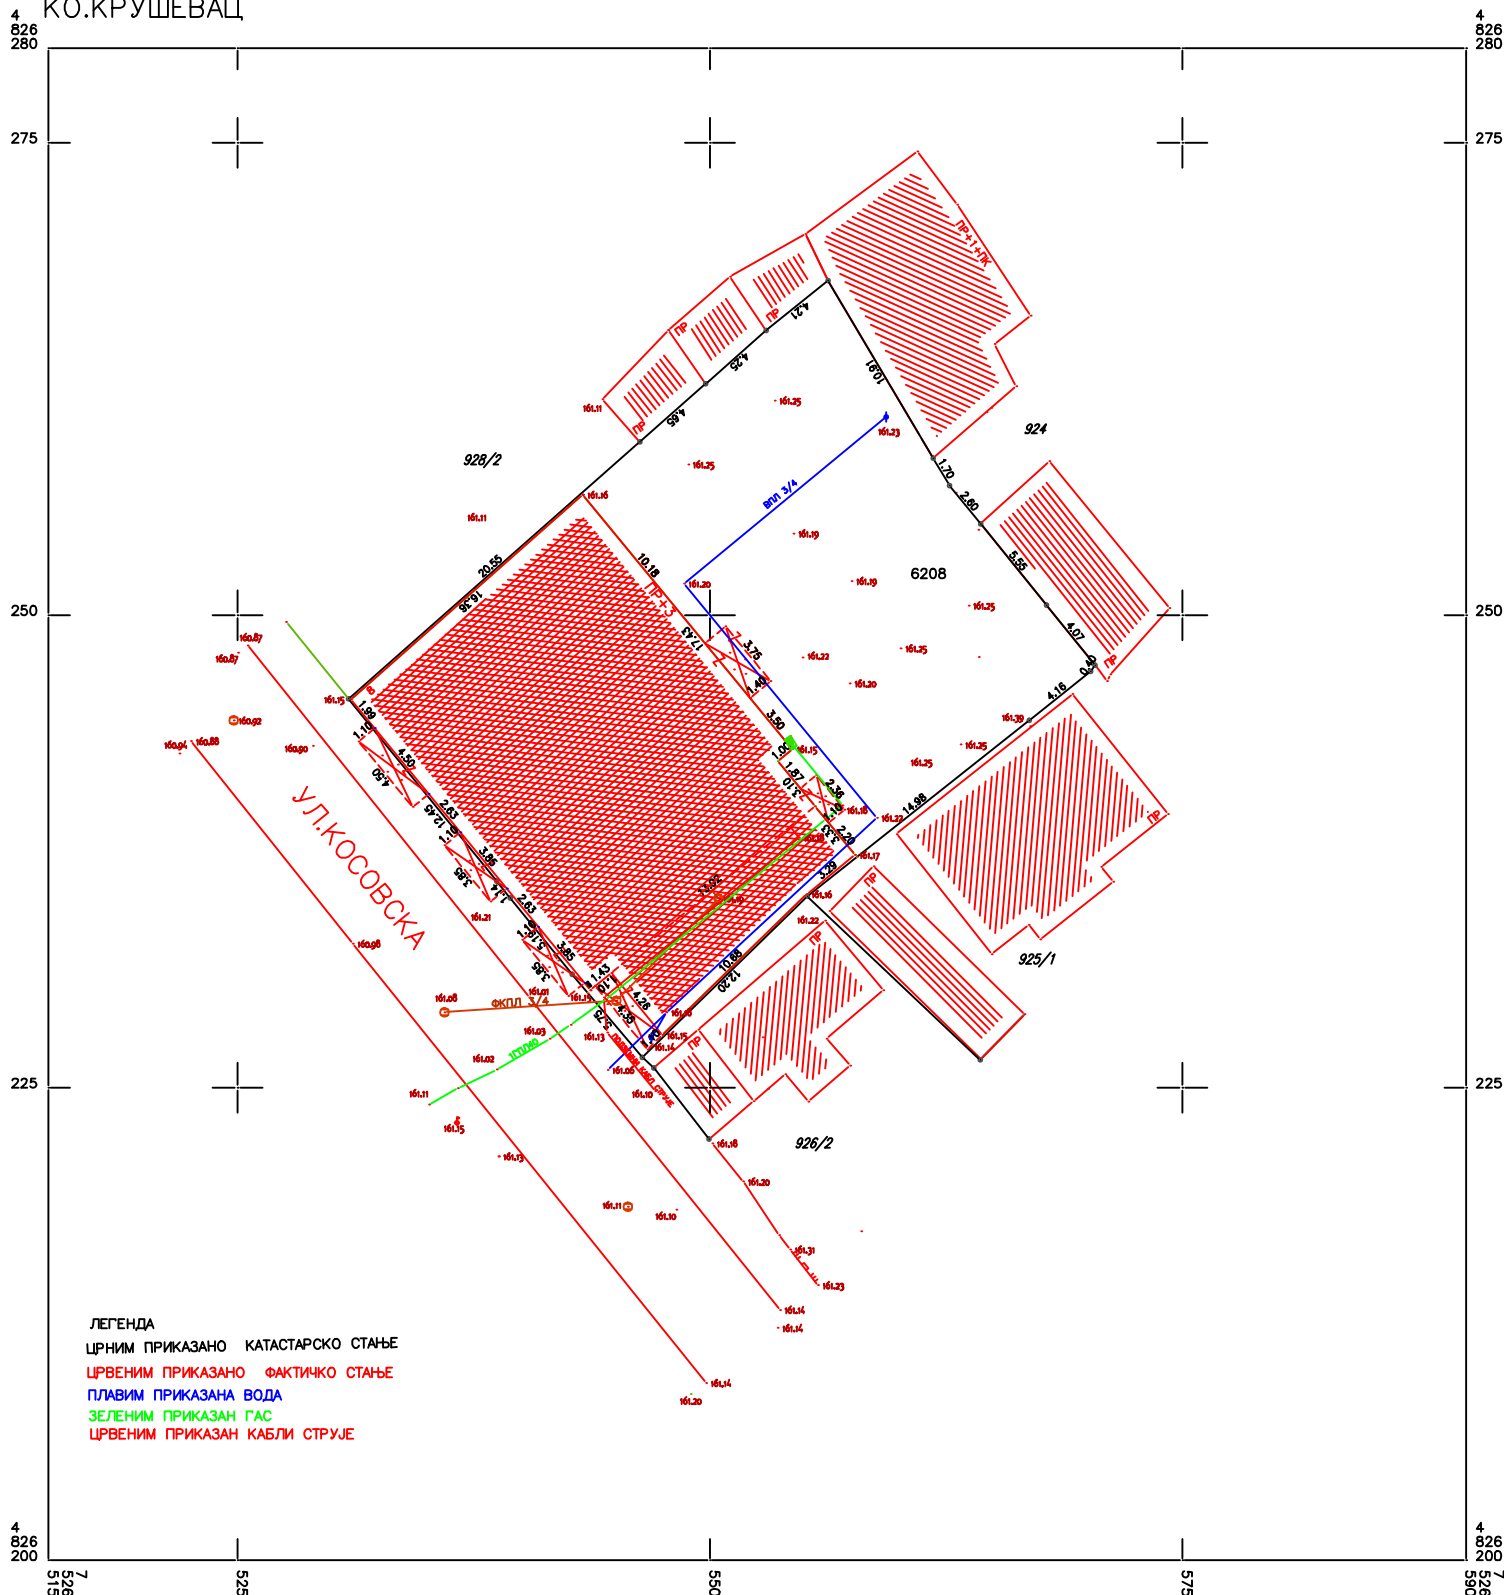

ЛЕГЕНДА
ЦРНИМ ПРИКАЗАНО КАТАСТАРСКО СТАЊЕ
ЦРВЕНИМ ПРИКАЗАНО ФАКТИЧКО СТАЊЕ
ПЛАВИМ ПРИКАЗАНА ВОДА
ЗЕЛЕНИМ ПРИКАЗАНА ГАС
ЦРВЕНИМ ПРИКАЗАНА КАБЛИ СТРУЈЕ

одговорно лице:

РАЗМЕРА 1:250

израдио: април 2025. год.
ГБ АЛЕКСИЋ-САВИЋ

А. Уљешић
Александар Уљешић струч. инж. геод.
АЛЕКСИЋ М
СТРУЧ. ИНЖ. ГЕОДАЗ.
02 0882 23
ГЕОДЕТСКА ЛИЦЕНЦА ДРУГОГ РЕДА

ГЕОДЕТСКИ БИРО
ALEKSIC-SAVIC
А. Уљешић
Александар Уљешић струч. инж. геод.
LIDIJA ALEKSIC-SAVIC
KRUSEVAC