

1. PROJEKAT ARHITEKTURE

1.1 NASLOVNA STRANA

Investitor:

Darko Cvetković, ul. Ilije Garašanina br.53, Kruševac

Objekat:

**Izgradnja poslovnog objekta-upravne zgrade,
sa skladištem metalne galantrije, na kat. parceli
5986/3 KO Kruševac, grad Kruševac**

Vrsta tehničke dokumentacije:

IDR - IDEJNO REŠENJE

Oznaka i naziv dela projekta:

PROJEKAT ARHITEKTURE

Vrsta radova:

NOVA GRADNJA

Projektant:

URBANPRO D.O.O ul. Majke Jugovića br.22/L3 ,KRUŠEVAC

Odgovorno lice projektanta:

VLADICA ARANĐELOVIĆ

Potpis:

Odgovorni projektant:

VLADICA ARANĐELOVIĆ, dia

Broj licence:

300 3306 03

Potpis:

Broj tehničke dokumentacije:

107/25

Mesto i datum:

Kruševac, 04.08.2025.god.



URBANPRO D.O.O ul., KRUŠEVAC tel. 037-419-595 ; mob.tel. 063-608-358 e-mail:
urbanproks@gmail.com , www.urbanproks.com

1.2. SADRŽAJ PROJEKTA ARHITEKTURE

1.1.	Naslovna strana projekta arhitekture
1.2.	Sadržaj projekta arhitekture
1.3.	Rešenje o imenovanju odgovornog projektanta - Projekta arhitekture
1.4.	Izjava odgovornog projektanta - Projekta arhitekture
1.5.	Tekstualna dokumentacije
1.6.	Numerička dokumentacija
1.7.	Grafička dokumentacija

1.2. REŠENJE O ODREĐIVANJU ODGOVORNOG PROJEKTANTA

Na osnovu člana 128. Zakona o planiranju i izgradnji („Službeni glasnik RS”, br. 72/09, 81/09 – ispravka, 64/10 – US, 24/11, 121/12, 42/13 – US, 50/13 – US, 98/13 – US, 132/14, 145/14, 83/18, 31/19, 37/19 – dr. zakon, 9/20, 52/21 i 62/23) i odredbi Pravilnika o sadržini, načinu i postupku izrade i način vršenja kontrole tehničke dokumentacije prema klasi i nameni objekata (“Službeni glasnik RS”, br. 23/2015, 77/2015, 58/2016. 96/2016, 67/2017 i 72/18, 73/2019, 96/2023) kao:

ODGOVORNI PROJEKTANT

Za izradu Idejnog rešenja – IDR za Izgradnju poslovnog objekta-upravne zgrade, sa skladištem metalne galantrije, na kat. parceli 5986/3 KO Kruševac, grad Kruševac

VLADICA ARANĐELOVIĆ, dipl.inž.arh. (broj licence IKS 300 3306 03)

Projektant: **URBANPRO D.O.O ul. Majke Jugovića br.22/L3 ,KRUŠEVAC**

Odgovorno lice / zastupnik: **VLADICA ARANĐELOVIĆ**

Pečat: Potpis:

Broj tehničke dokumentacije: **107/25**

Mesto i datum: **Kruševac, 04.08.2025.god.**

1.3. IZJAVA ODGOVORNOG PROJEKTANTA PROJEKTA ARHITEKTURE

Odgovorni projektant PROJEKTA ARHITEKTURE, Idejnog Rešenja – IDR za Izgradnju poslovnog objekta-upravne zgrade, sa skladištem metalne galantrije, na kat. parceli 5986/3 KO Kruševac, grad Kruševac

VLADICA ARANĐELOVIĆ, dipl.inž.arh. (broj licence IKS 300 3306 03)

IZJAVLJUJEM

1. da je projekat izrađen u skladu sa Zakonom o planiranju i izgradnji ("Sl. glasnik RS", br. 72/2009, 81/2009 - ispr., 64/2010 - odluka US, 24/2011, 121/2012, 42/2013 - odluka US, 50/2013 - odluka US, 98/2013 - odluka US, 132/2014 i 145/2014, 83/18, 31/19, 37/19, 09/20, 52/21, 62/23) odredbi Pravilnika o sadržini, načinu i postupku izrade i način vršenja, 96/2023), propisima, standardima i normativima iz oblasti izgradnje objekata i pravilima struke;
2. da su pri izradi projekta poštovane sve propisane i utvrđene mere i preporuke za ispunjenje osnovnih zahteva za objekat i da je projekat izrađen u skladu sa merama i preporukama kojima se dokazuje ispunjenost osnovnih zahteva.

Odgovorni projektant : **VLADICA ARANĐELOVIĆ, dipl.inž.arh.
(IDR)**

Broj licence: **300 3306 03**

Potpis:

Broj tehničke dokumentacije: **107/25**

Mesto i datum: **Kruševac, 04.08.2025.god**

1.5 TEKSTUALNA DOKUMENTACIJA

0.8 TEHNIČKI OPIS

1. TEHNIČKI OPIS PLANIRANOG STANJA ARHITEKTURE

Izgradnja objekata vrši se na kat. parceli 5986/3 KO Kruševac, ukupne površine 2806.00 m².

1.A. OSNOV ZA IZRADU PROJEKTA

Kao osnov za izradu IDR-a – Izgradnju poslovnog objekta-upravne zgrade, sa skladištem metalne galantrije, spratnosti P/P+1 na kat. parceli br. 5986/3 KO Kruševac, poslužili su:

1. Projektni zadatak Investitora,
2. Geodetski situacioni plan,
3. Plan Generalne regulacije Sever u Kruševcu (Sl. List grada Kruševca br.17/2022).

1.B. LOKACIJA, DISPOZICIJA I NIVELACIJA

Lokacija ima pristup iz postojeće ulice.

Izgradnja objekata vršiće se na kat. parceli 5986/3 KO Kruševac, površine 2806,00 m².

Teren je relativno ravan tako da je nivelacija cele lokacije u skladu sa postojećim terenom i pristupnom saobraćajnicom.

I. Klimatski uslovi

Lokacija je u zoni umereno-kontinentalne klime, a nalazi se u VIII zoni seizmičnosti.

II. Prethodna ispitivanja

U zoni lokacije izvršena su geološka ispitivanja.

III. Usklađenost

Tehnička dokumentacija je u potpunosti u skladu sa planom Generalne regulacije Sever u Kruševcu (Sl. List grada Kruševca br.17/2022).

IV. Oblikovne, programske i funkcionalne karakteristike objekata:

Izgradnja objekta, spratnosti P/P+1, vršiće se na kat. parceli 5986/3 KO Kruševac, u Kruševcu. Prizemlje objekta je na koti +0.00m. Sve prostorije su projektovane na osnovu funkcionalnih zahteva investitora i međusobno su povezane adekvatnim komunikacijama tako da čine zajedničku funkcionalnu celinu.

Vertikalne komunikacije – stepenište planirane su u delu sanitarnih prostorija i imaju izlaz na drugu etažu gde su planirane kancelarije.

Tabelarni prikaz obezbeđenih i potrebnih parkih mesta

	ostvareno
PM	9
PM za hendikepirana lica	1
UKUPNO	10

Parking mesta projektovana su upravno na tok saobraćaja. Dimenzije upravnih garažnih mesta iznose 2,5x5,0m.

Zelenilo je predviđeno unutar parcele na slobodnim površinama u parteru.

Broj potrebnih kontejnera je: 2 kontejnera

Ostvareno: 2 kontejnera

Pražnjenje kontejnera planira se u skladu sa radom JKP Kruševac.

Opis konstrukcije i materijalizacija

Konstrukcija planiranih objekata sastoji se od prefabrikovanih betonskih stubova i primarnih i sekundarnih nosača (rožnjača). Fundiranje je na adekvatno pripremljenom zdravom terenu, na kome se radi i betonska podna ploča potrebne debljine shodno nameni, završno obrađena, na adekvatnim slojevima podloge i nasipa shodno geomehničkim uslovima.

Krov je dvovodan blagog nagiba, koji je obezbeđen postavljanjem krovne konstrukcije pod tim padom. Krovni pokrivač se sastoji od krovnog panela, debljine d=10cm.

Stolarija:

Stolarija se radi od AL profila. Stolarija je zastakljena dvostrukim termoizolacionim staklom 4+12+4 mm.

Ulazna vrata su dvokrilna sa nasvetlom, opremljena sigurnosnom bravom.

Unutrašnja puna vrata jednokrilna vrata. Krila vrata duplo šperovana, sa ispunom od lamelnih daščica, štok od masivnog drveta.

Protivpožarna zaštita, primena materijala, obezbeđenje protiv požarnih sektora adekvatnom primenom protivdimnih odnosno protivpožarnih vrata na pozicijama definisanim Elaboratom zaštite od požara. Vrata treba da imaju atest proizvođača. Sve u skladu sa elaboratom zaštite od požara.

Limarija

Prozorske okapnice, opšivke ventilacija, olučne horizontale i vertikalne (100/100mm), okapnice, dilatacione lajsne, predviđene su od pocinkovanog čeličnog fabrički bojenog lima d=0.55mm. Boja po izboru Investitora.

Zidovi

Unutrašnji zidovi u sanitarnim i administrativnim delovima objekta predviđeni su od giter i klima bloka d=20cm, prema proračunu zvučne zaštite sa dodatkom kamene vune. Završna obrada zidova u sanitarnim čvorovima, su keramičke pločice.

Podovi

Završna obrada poda je armiranobetonska ploča uglačana, sa dodatkom suvog cementnog posipa u završnom habajućem sloju. U poslovnom delu, završna obrada poda je lakoarmirana betonska ploča uglačana do sjaja. Završna obrada podova u sanitarnim čvorovima, garderobi su keramičke pločice.

Plafoni

U sanitarnim i administrativnim delovima objekta, plafoni su malterisani i gletovani dva puta, zatim bojeni poludisperzivnom bojom.

U sanitarnim prostorijama plafoni su spuštene (gips kartonske vlagootporne monolitne ploče d=12.5mm).

Plafoni u poslovnom delu su spuštene plafoni – gips karton ploče.

Instalacije

Objekat je opremljen elektroenergetskim, telekomunikacionim i instalacijama vodovoda i kanalizacije, kao i mašinskim instalacijama grejanja i instalacijama sistema za gašenje požara.

Etapnost gradnje:

Predviđa se izgradnja planiranog objekta u jednoj fazi.

GABARITI OBJEKATA

20.60m+15.00m+45.40m+20.60m+45.40m+15.00m

1.V. OSTVARENE POVRŠINE I URBANISTIČKI PARAMETRI

Prikaz visina objekta u odnosu na dozvoljene visine po PDR-u

	Apsolutna kota NULTE kote	visina kote prizemlja u odnosu na NULTU kotu	Visina kote venca u odnosu na NULTU kotu	Visina kote slemena u odnosu na NULTU kotu
Objekat	143.80	+0,20	+7.35	+9.70
DOZVOLJENO po PDR-u	Kota pristupnog puta – 143,77	+0.20	-	-

NUMERIČKA DOKUMENTACIJA - PREGLED OSTVARENIH BRUTO I NETO POVRŠINA OBJEKATA

NADZEMNE ETAŽE

	NETO POVRŠINA	BRUTO POVRŠINA / m2
PRIZEMLJE	1202.28	1244.24
SPRAT	303.14	323.52
UKUPNO	1505.42m2	1567.76m2

PRORAČUN INDEKSA ZAUZETOSTI

Stepen zauzetosti parcela na kojima je predmetni objekat na svim parcelama je

Sz = 44,71%, DOZVOLJENO JE 60%

-dokaznica mera: bruto Pbruto horiz.projekcije objekata/P lokacije =44,71%

PREGLED PLANOM DOZVOLJENIH I OSTVARENIH URBANISTIČKIH POKAZATELJA

	dozvoljeno	ostvareno
SPRATNOST	P+2	P/P+1
INDEKS ZAUZETOSTI	max 60%	44,71%

OSTVARENE SLOBODNE POVRŠINE

Potreban procenat slobodnih i zelenih površina po planu je 30%.

Ostvareno je 44.71% zelene, i 32,25% slobodne površine.

Svi ostvareni urbanistički parametri su u okviru dozvoljenog.

1.7. GRAFIČKA DOKUMENTACIJA



Legenda:

	GABARIT PRIZEMLJA
	GABARIT SPRATA
	REGULACIONALNIJA
	GRADEVINSKA LINIJA
	GRANICA KATASTARSKE PARCELE
5986/3	BROJ KATASTARSKE PARCELE
P/P+1	SPRATNOST OBJEKTA
	VISINSKA KOTA
	ZELENILO
	POPLOČANJE
	PARKING MESTO
	KOLSKI PRISTUP OBJEKTU
	PEŠAČKI PRISTUP OBJEKTU
	KONTEJNER

Vrsta projekta:

PROJEKAT ZA IZGRADNJU POSLOVNOG OBJEKTA-UPRAVNE ZGRADE SA SKLADIŠTEM METALNE GALANTERIJE

Naručilac izrade projekta:

Darko Cvetković
Ul. Ilije Garašanina br.53, 37000 Kruševac

Lokacija:

Kruševac, Srbija

Katastarska parcela:

KP br.5986/3 KO Kruševac, grad Kruševac

Objekat:

Poslovni objekat-upravna zgrada, sa skladištem metalne galanterije

Tehnička dokumentacija:

1.Projekat Arhitekture

Naziv crteža:

Situacija

Broj projekta:	Datum:	Razmera:	Broj lista:
107/25	04.08.2025.	1:350	1

Odgovorni projektant:

Vladica Arandelović d.i.a. licenca br. 300 3306 03

Saradnici:


Milica Milovanović mast.građ.inž
Zorana Aleksić d.i.a.
Mila Manojlović d.i.a.
Dejan Erčević d.i.a.
Mihajlo Arandelović inž. arh.

Nosilac izrade projekta:


URBANPRO DOO

Adresa: Majke Jugovića br. 22/ Lokal 3, Kruševac, Srbija
Tel: +381 37/419-595
E-mail: urbanproks@gmail.com

urbanpro
urbanizam i arhitektura

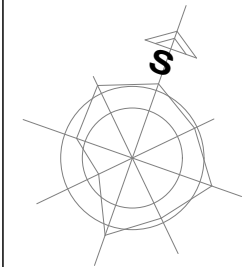

fasada 4

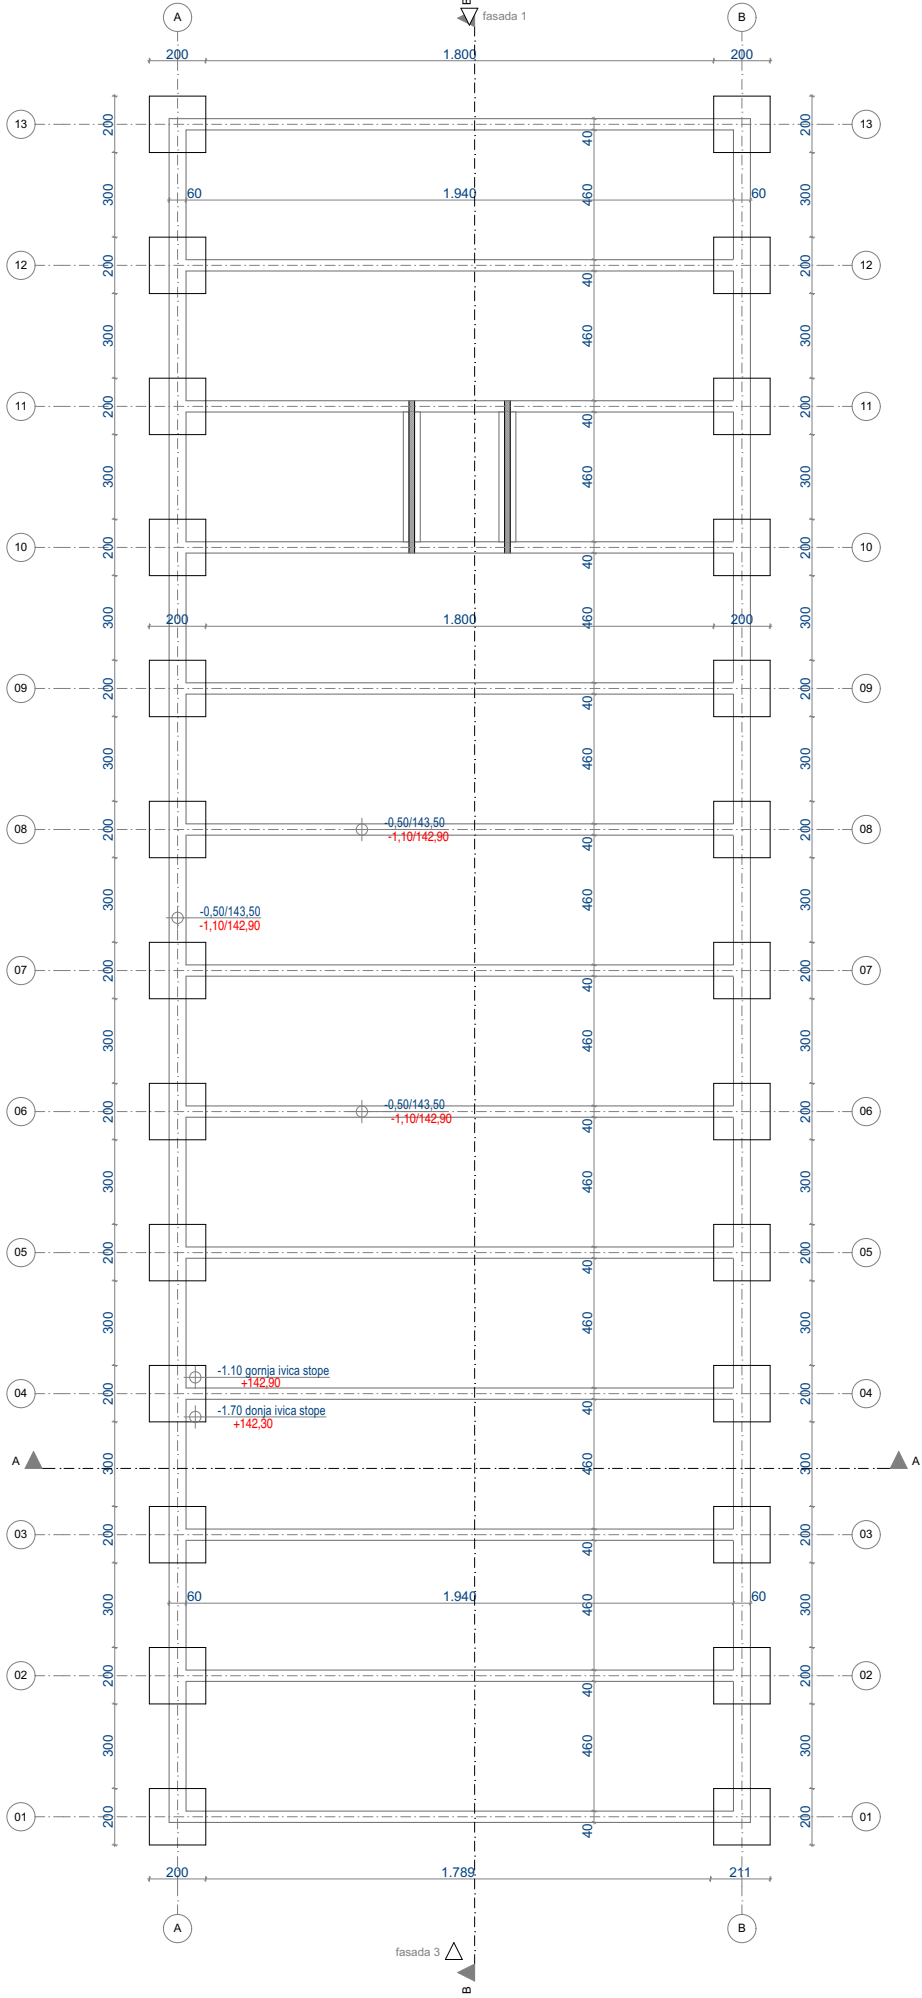

fasada 2

fasada 3

Legenda:

	GABARIT PRIZEMLJA
	GABARIT SPRATA
	REGULACIONA LINIJA
	GRABEVINSKA LINIJA
	GRANICA KATASTARSKE PARCELE
5986/3	BROJ KATASTARSKE PARCELE
P/P+1	SPRATNOST OBJEKTA
GP	OZNAKA GRADEVINSKE PARCELE
	VISINSKA KOTA

Vrsta projekta:
PROJEKAT ZA IZGRADNJU POSLOVNOG OBJEKTA-UPRAVNE ZGRADE, SA SKLADIŠTEM METALNE GALANTERIJE

Naručilac izrade projekta:
Darko Cvjetković
U. lje. Garasina br.53, 2000 Kruševac

Lokacija:
Kruševac, Srbija

Katastarska parcela:
KP br.5986/3 KO Kruševac, grad Kruševac

Objekat:
Poslovni objekat-upravne zgrade, sa skladištem metalne galanterije, spratnosti P/P+1

Tehnička dokumentacija:
1. Projekat Arhitekture

Naziv crteža:
Osnova temelja

Broj projekta:
107/25


Datum:
04.08.2025.

Razmera:
1:250


Broj lista:
2

Odgovorni projektant:
Vladica Arandelović d.i.a. licenca br. 300 3306 03

Saradnici:
Milica Milovanović mast građ inž
Zorana Aleksić d.i.a.
Mila Manojlović d.i.a.
Dejan Ercević d.i.a.
Mihajlo Arandelović inž. arh.

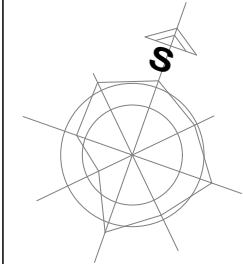

▽ fasada 4

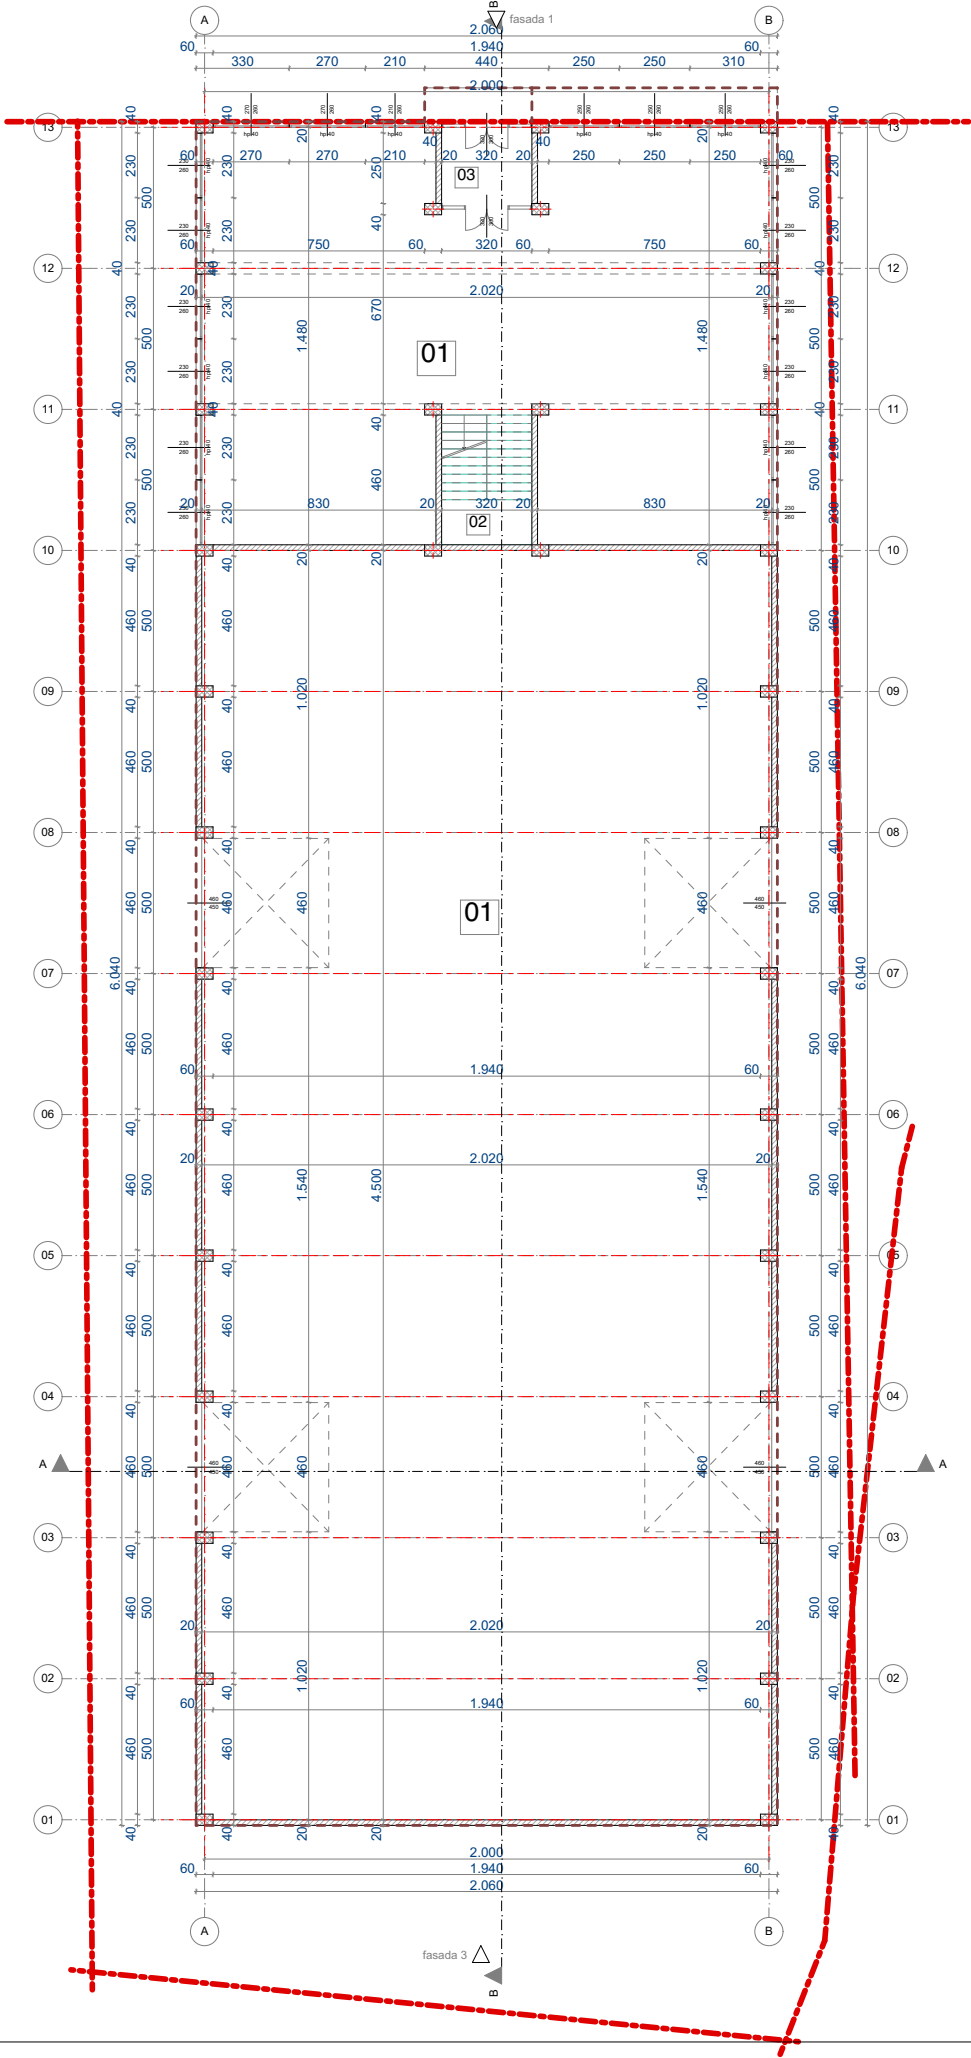

△ fasada 2

Legenda:

	GABARIT PRIZEMLJA
	GABARIT SPRATA
	REGULACIONA LINIJA
	GRABEVINSKA LINIJA
	GRANICA KATASTARSKE PARCELE
	5986/3
	P/P+1
	GP
	40.00 144.00 VISINSKA KOTA

BR	NAZIV PROSTORUE	POVRŠINA
01	PRIZEMLJE, hala, spratnosti P/P+1	906.12m ²
01	PRIZEMLJE, izdžbeni prostor, P/P+1	280.16
02	Izdžbeni prostor	16.0

NETO PORŠINA PRIZEMLJA	1202.28 m ²
BRUTO POVRŠINA PRIZEMLJA	1244.24 m ²
NETO PORŠINA OBJEKTA	1505.42 m ²
BRUTO POVRŠINA OBJEKTA	1567.76 m ²

Vrsta projekta:
PROJEKAT ZA IZGRADNJU POSLOVNOG OBJEKTA-UPRAVNE ZGRADE, SA SKLADIŠTEM METALNE GALANTERIJE

Naručilac izrade projekta:
Darko Cvetković
Ul. Ilje Garišarina br.53, 37000 Kruševac

Lokacija:
Kruševac, Srbija

Katastarska parcela:
KP br.5986/3 KO Kruševac, grad Kruševac

Objekat:
Poslovni objekat-upravne zgrade, sa skladištem metalne galanterije, spratnosti P/P+1

Tehnička dokumentacija:
1. Projekat Arhitekture

Naziv crteža:
Osnova prizemlja

Broj projekta: 107/25	Datum: 04.08.2025.	Razmera: 1:250	Broj lista: 3
--------------------------	-----------------------	-------------------	------------------

Odgovorni projektant:
Vladica Arandelović d.i.a. licenca br. 300 3306 03

Sarađnici:
Milica Milovanović mast.grad.inž
Zorana Aleksić d.i.a.
Mila Manoljović d.i.a.
Dejan Erčević d.i.a.
Mihajlo Arandelović inž. arh.

Nosilac izrade projekta:
"URBANPRO" DOO

Adresa: Majke Jugovića br. 22/ Lokal 3, Kruševac, Srbija
Tel: +381 37/419-595
E-mail: urbanpro16@gmail.com



Legenda:

	GABARIT PRIZEMLJA
	GABARIT SPRATA
	REGULACIONA LINIJA
	GRADEVINSKA LINIJA
	GRANICA KATASTARSKE PARCELE
5986/3	BROJ KATASTARSKE PARCELE
P/P+1	SPRATNOST OBJEKTA
GP	OZNAKA GRADEVINSKE PARCELE
	VISINSKA KOTA

BR.	NAZIV PROSTORIJE	POVRŠINA
-----	------------------	----------

SPRAT: sanitarni deo sa administracijom, P/P+1		
03	Ispraznjen prostor	16,0
04	Prozbni hol	179,32
05	Kancelarija	99,76
06	Kancelarija	30,16
07	Kuhinja	29,80
08	Predprostor	4,0
09	Predprostor	3,50
10	Wc	1,80
11	Wc	1,80
		303,14m²

NETO POVRŠINA SPRATA 303.14 m²
BRUTO POVRŠINA SPRATA 323.52 m²

Vrsta projekta:
PROJEKAT ZA IZGRADNJU POSLOVNOG OBJEKTA-UPRAVNE ZGRADE, SA SKLADIŠTEM METALNE GALANTERIJE

Naručilac izrade projekta:
Darko Cvjetković
U. lje. Gavranina br.53, 27000 Kruševac

Lokacija:
Kruševac, Srbija

Katastarska parcela:
KP br.5986/3 KO Kruševac, grad Kruševac

Objekat:
Poslovni objekat-upravne zgrade, sa skladištem metalne galanterije, spratnosti P/P+1

Tehnička dokumentacija:
1. Projekat Arhitekture

Naziv crteža:
Osnova sprata

Broj projekta:
107/25

Datum:
04.08.2025.

Broj lista:
4


Odgovorni projektant:
Vladica Arandelović d.i.a. licenca br. 300 3306 03

Saradnici:
Milica Milovanović mast građ inž
Zorana Aleksić d.i.a.
Mila Manojlović d.i.a.
Dejan Ercević d.i.a.
Mihajlo Arandelović inž. arh.


Nosilac izrade projekta:

“URBANPRO” DOO
Adresa: Meko Jugovića br. 22/ Loka 13, Kruševac, Srbija
Tel: +381 37/419-955
E-mail: urbanprok6@gmail.com

urbanpro
urbanizam i arhitektura

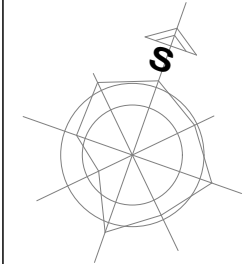

▽ fasada 4

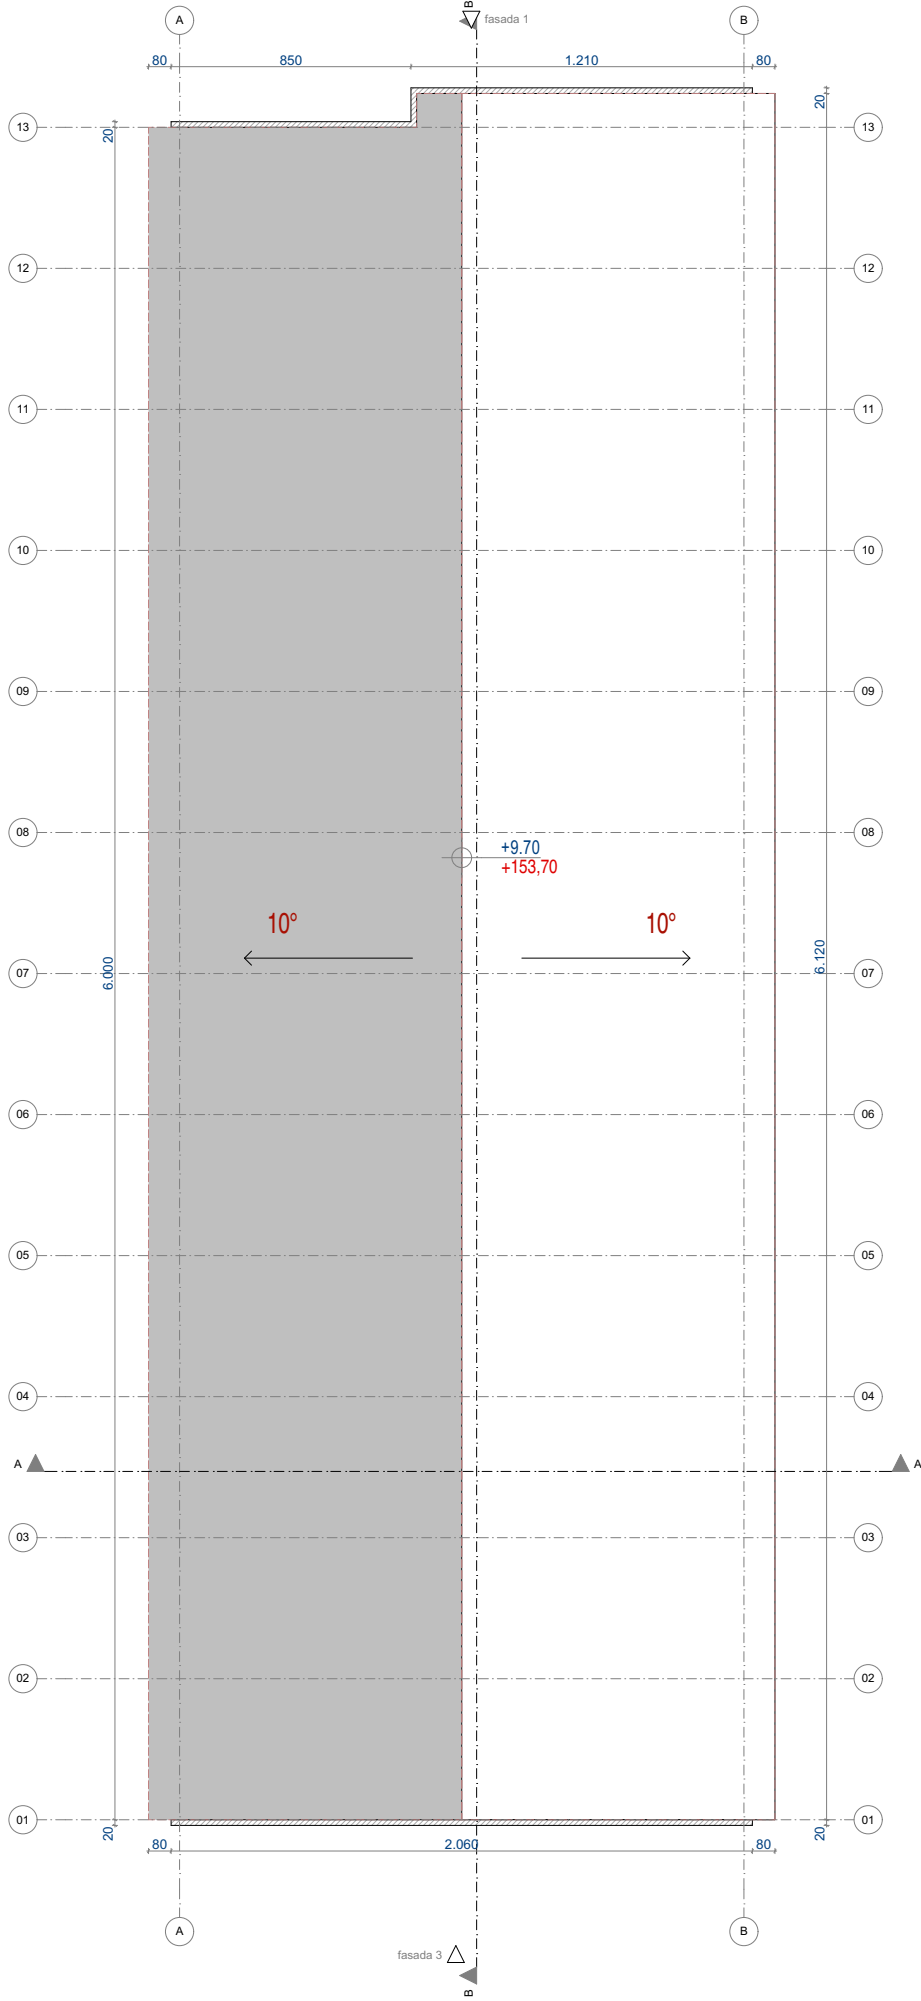


△ fasada 2

fasada 3

fasada 1

Legenda:		GABARIT PRIZEMLJA
		GABARIT SPRATA
		REGULACIONA LINIJA
		GRABEVINSKA LINIJA
		GRANICA KATASTARSKE PARCELE
		BROJ KATASTARSKE PARCELE
		5986/3
		P/P+1
		GP
		OZNAKA GRADEVINSKE PARCELE
		VISINSKA KOTA
		+143.00
		+144.00

Vrsta projekta: PROJEKT ZA IZGRADNJU POSLOVNOG OBJEKTA-UPRAVNE ZGRADE, SA SKLADIŠTEM METALNE GALANTERIJE			
Naručilac izrade projekta: Darko Cvjetović U. Ilije Garašanića br.53, 27000 Kruševac			
Lokacija: Kruševac, Srbija			
Katastarska parcela: KP br.5986/3 KO Kruševac, grad Kruševac			
Objekat: Poslovni objekat-upravne zgrade, sa skladištem metalne galanterije, spratnosti P/P+1			
Tehnička dokumentacija: 1.ProjektArhitekture			
Naziv crteža: Osnova krovnih ravni			
Broj projekta: 107/25	Datum: 04.08.2025.	Razmera: 1:250	Broj lista: 5
Odgovorni projektant: Vladica Arandelović d.i.a. licenca br. 300 3306 03			
Saradnici: Milica Milovanović mast građ.inž Zorana Aleksić d.i.a. Mila Manojlović d.i.a. Dejan Erčević d.i.a. Mihajlo Arandelović inž. arh.			
Nosilac izrade projekta: "URBANPRO" DOO Adresa: Meko Jugovića br. 22/ Lohaj, Kruševac, Srbija Tel: +381 37/419-555 E-mail: urbanprok@gmail.com			

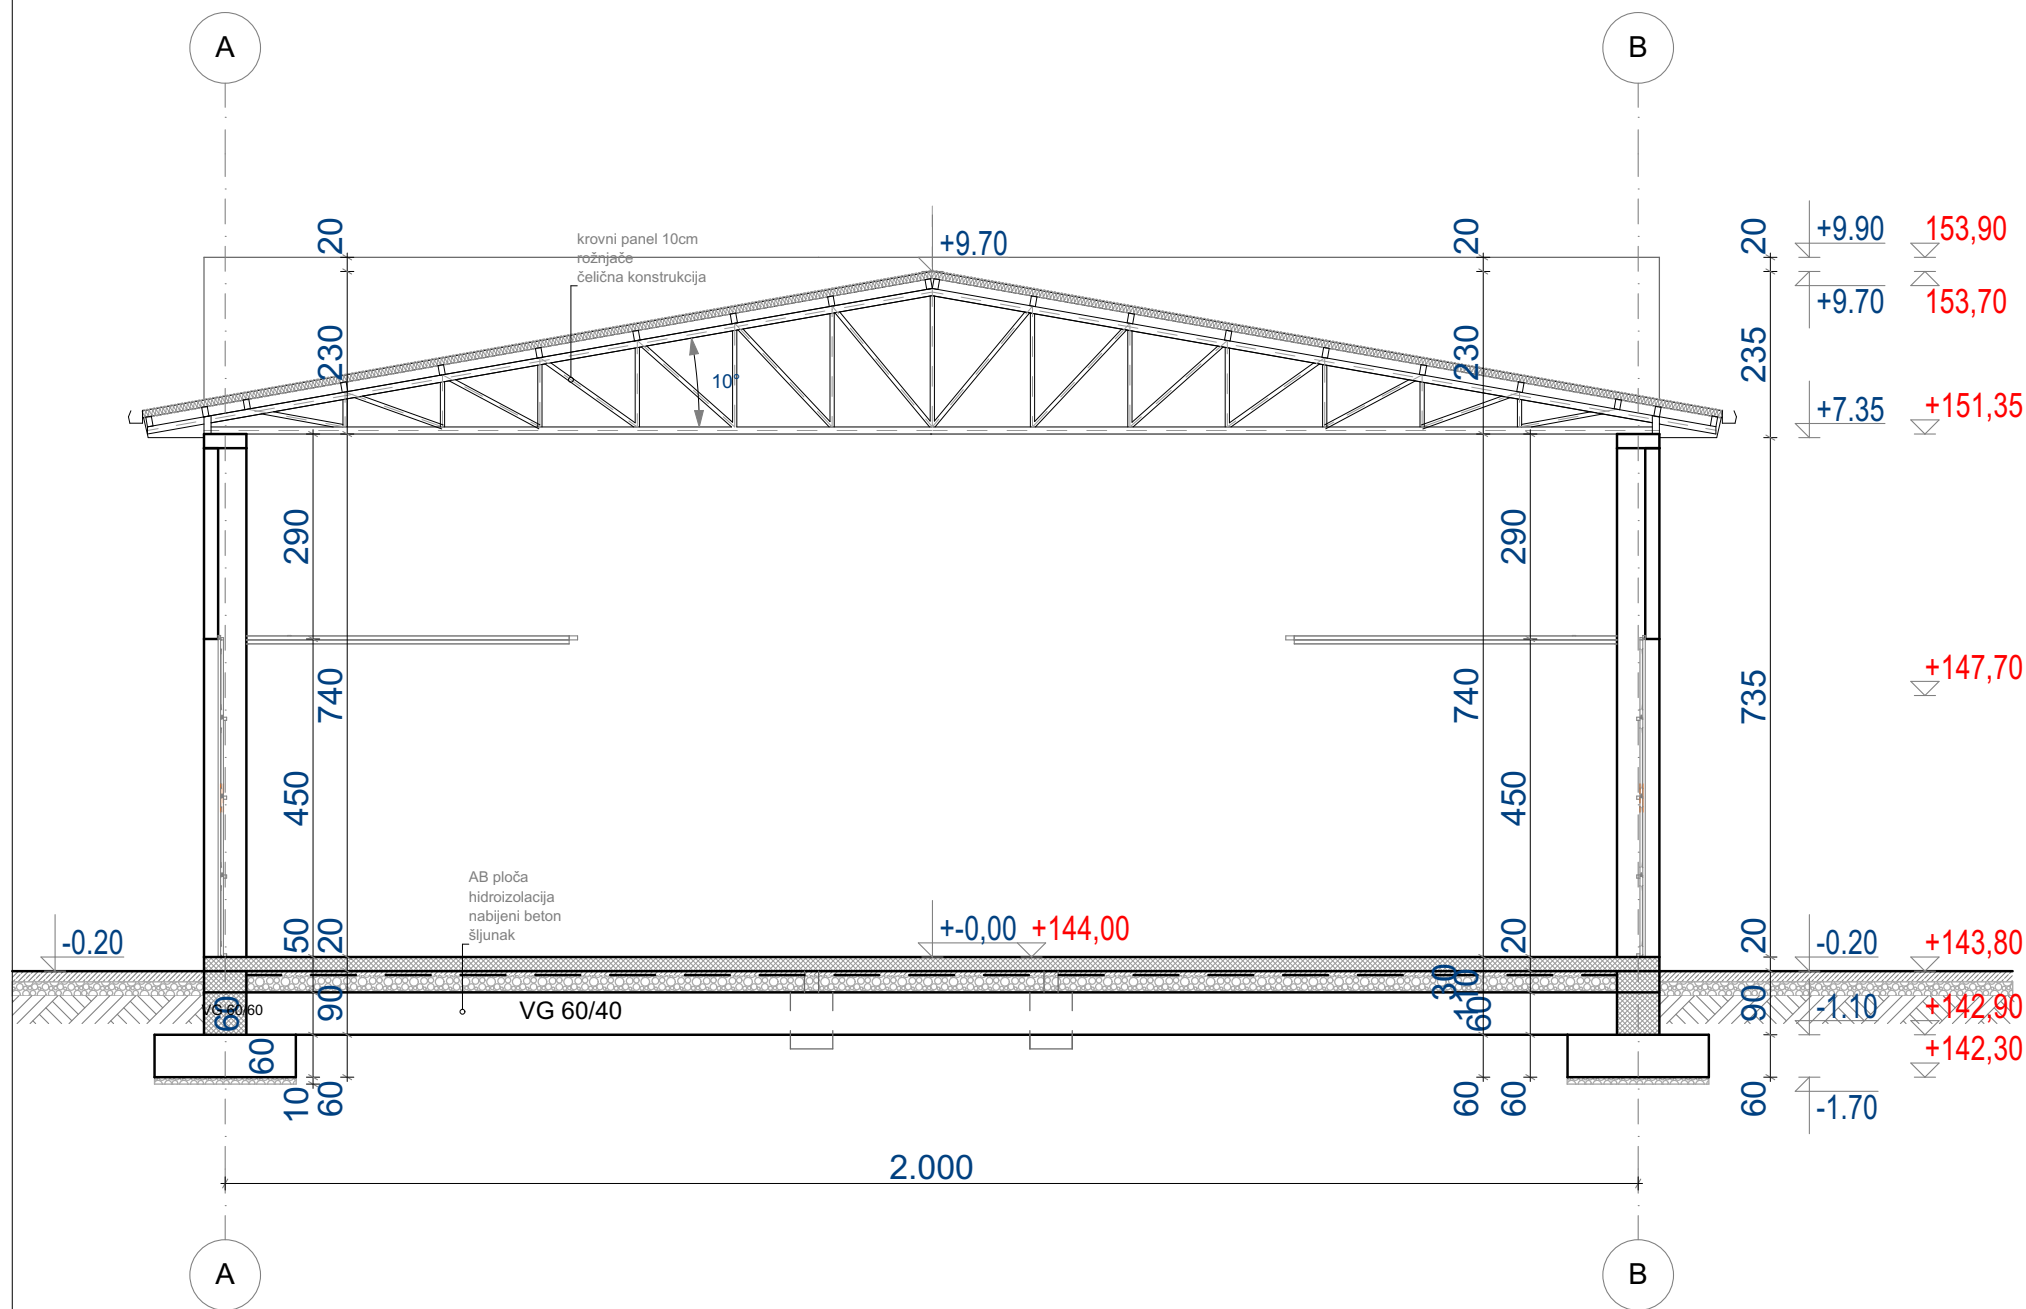

Legenda:	
	GABARIT PRIZEMLJA
	GABARIT SPRATA
	REGULACIONA LINIJA
	GRAĐEVINSKA LINIJA
	GRANICA KATASTARSKE PARCELE
5986/3	BROJ KATASTARSKE PARCELE
P/P+1	SPRATNOST OBJEKTA
GP	OZNAKA GRAĐEVINSKE PARCELE
	±0.00 +144.00 VISINSKA KOTA

Vrsta projekta:
PROJEKAT ZA IZGRADNJU POSLOVNOG OBJEKTA-UPRAVNE ZGRADE, SA SKLADIŠTEM METALNE GALANTERIJE

Naručilac izrade projekta:
Darko Cvetković.
Ul. Ilije Garašanina br.53, 37000 Kruševac

Lokacija:
Kruševac, Srbija

Katastarska parcela:
KP br.5986/3 KO Kruševac, grad Kruševac

Objekat:
Poslovni objekat-upravne zgrade, sa skladištem metalne galanterije, spratnosti P/P+1

Tehnička dokumentacija:
1.Projekat Arhitekture

Naziv crteža:
Presek A-A


Broj projekta: 107/25	Datum: 04.08.2025.	Razmera: 1:100	Broj lista: 6
--------------------------	-----------------------	-------------------	------------------

Odgovorni projektant:
Vladica Arandelović d.i.a. licenca br. 300 3306 03



Saradnici:
Milica Milovanović mast.građ.inž
Zorana Aleksić d.i.a.
Mila Manojlović d.i.a.
Dejan Erčević d.i.a.
Mihajlo Arandelović inž. arh.

Nosilac izrade projekta:
"URBANPRO" DOO
Adresa: Majke Jugovića br. 22/ Lokal 3, Kruševac, Srbija
Tel: +381 37/419-595
E-mail: urbanproks@gmail.com



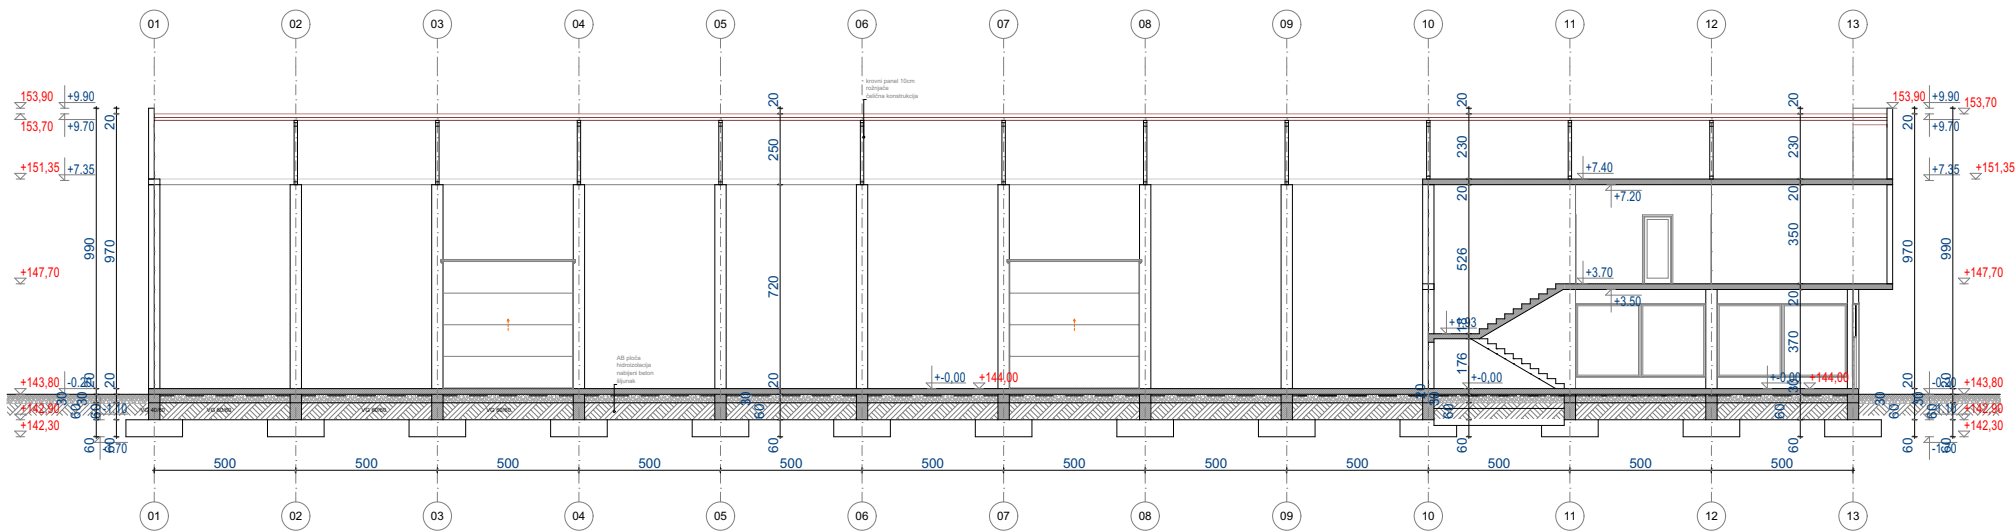

Legenda:			
	GABARIT PRIZEMLJA		
	GABARIT SPRATA		
	REGULACIONA LINIJA		
	GRAĐEVINSKA LINIJA		
	GRANICA KATASTARSKE PARCELE		
5986/3	BROJ KATASTARSKE PARCELE		
P/P+1	SPRATNOST OBJEKTA		
GP	OZNAKA GRAĐEVINSKE PARCELE		
	VISINSKA KOTA		

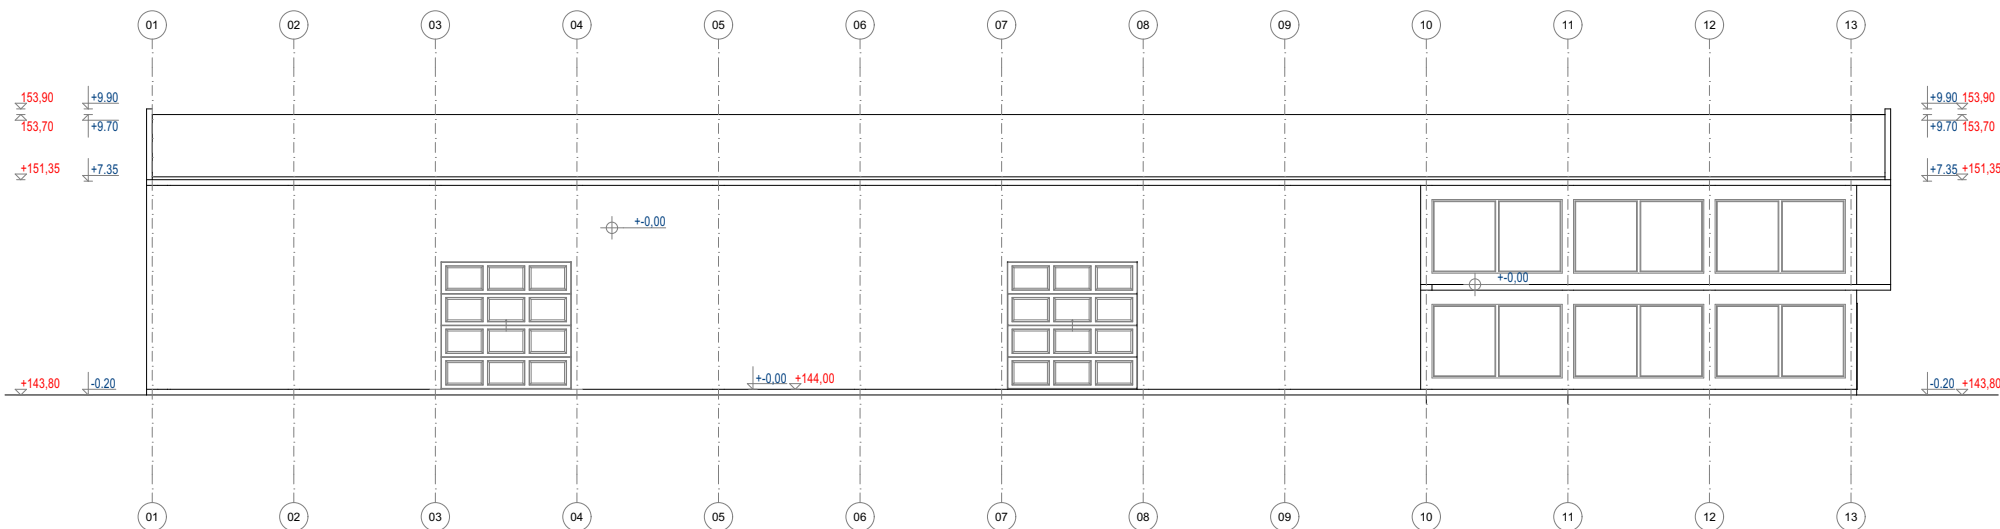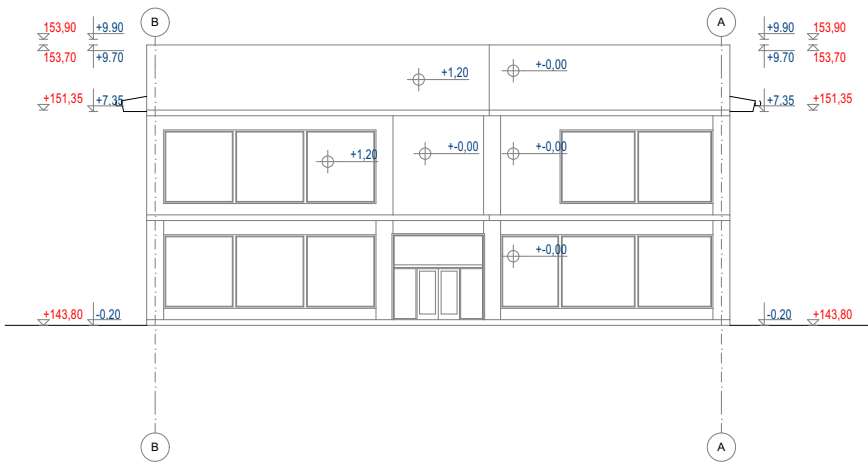

Legenda:

	GABARIT PRIZEMLJA
	GABARIT SPRATA
	REGULACIONA LINIJA
	GRAĐEVINSKA LINIJA
	GRANICA KATASTARSKE PARCELE
5986/3	BROJ KATASTARSKE PARCELE
P/P+1	SPRATNOST OBJEKTA
GP	OZNAKA GRAĐEVINSKE PARCELE
	VISINSKA KOTA

Vrsta projekta:
PROJEKAT ZA IZGRADNJU POSLOVNOG OBJEKTA-UPRAVNE ZGRADE, SA SKLADIŠTEM METALNE GALANTERIJE

Naručilac izrade projekta:
Darko Cvetković,
Ul. Ilje Garašanina br.53, 37000 Kruševac

Lokacija:
Kruševac, Srbija

Katastarska parcela:
KP br.5986/3 KO Kruševac, grad Kruševac

Objekat:
Poslovni objekat-upravne zgrade, sa skladištem metalne galanterije, spratnosti P/P+1

Tehnička dokumentacija:
1.Projekat Arhitekture

Naziv crteža:
Fasade



Broj projekta: 107/25	Datum: 04.08.2025.	Razmera: 1:250	Broj lista: 7
--------------------------	-----------------------	-------------------	------------------

Odgovorni projektant:
Vladica Arandelović d.i.a. licenca br. 300 3306 03

Saradnici:
Milica Milovanović mast.građ.inž
Zorana Aleksić d.i.a.
Mila Manojlović d.i.a.
Dejan Erčević d.i.a.
Mihajlo Arandelović inž. arh.

Nosilac izrade projekta:
"URBANPRO" DOO
Adresa: Majke Jugovića br. 22/ Lokal 3, Kruševac, Srbija
Tel: +381 37/419-595
E-mail: urbanproks@gmail.com



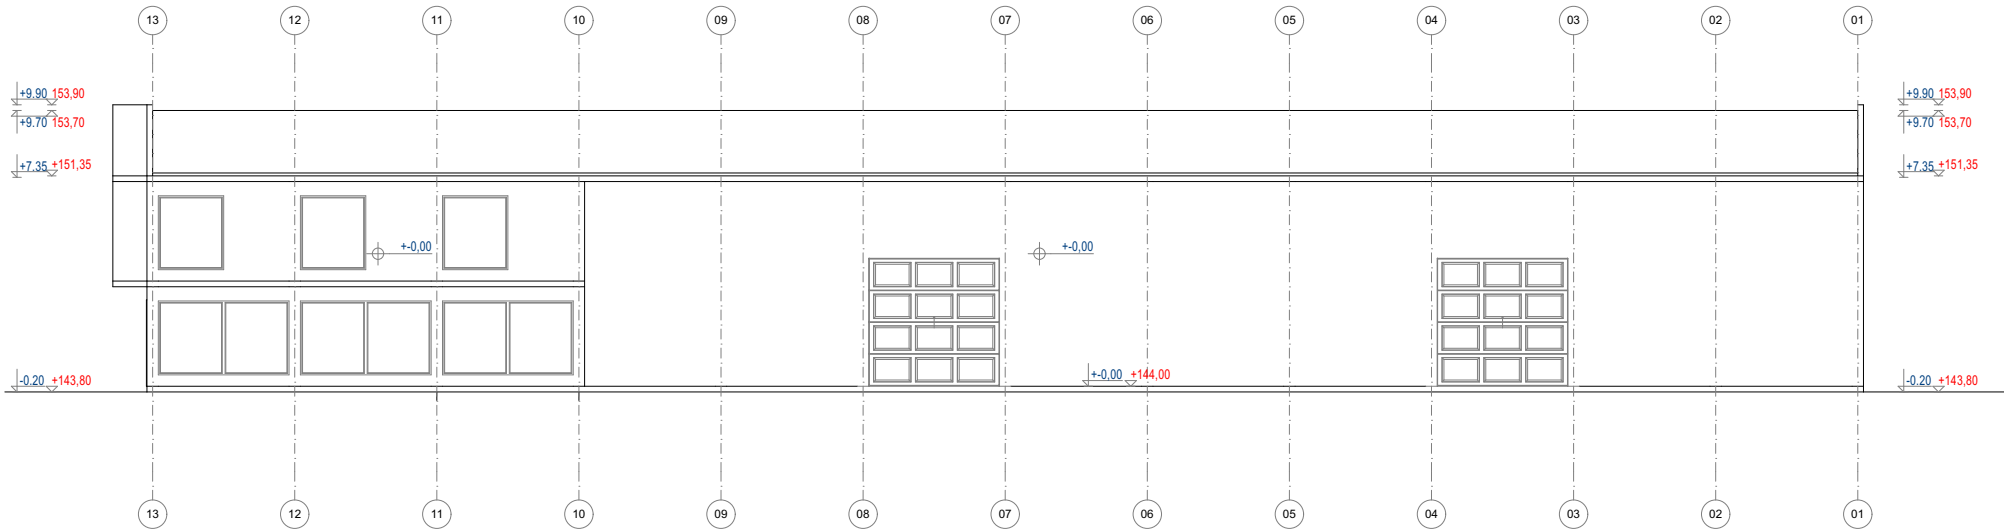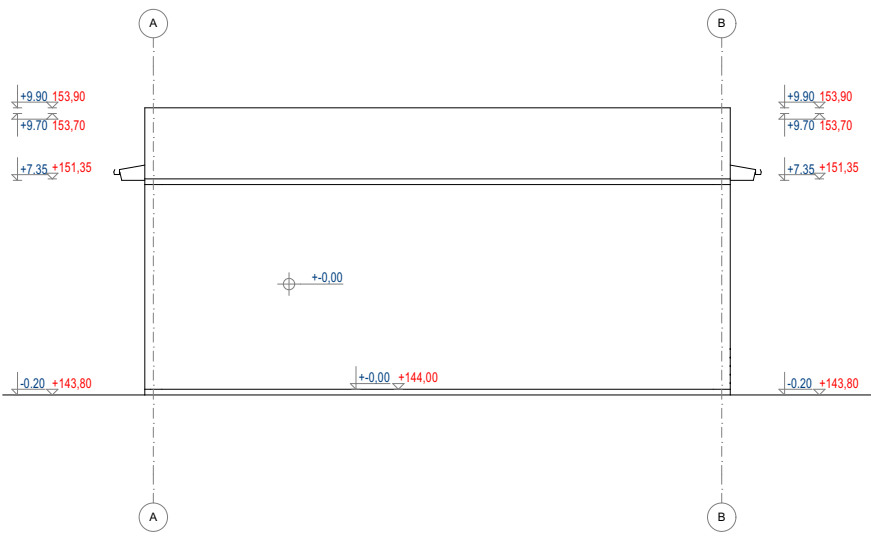

Legenda:	
	GABARIT PRIZEMLJA
	GABARIT SPRATA
	REGULACIONA LINIJA
	GRAĐEVINSKA LINIJA
	GRANICA KATASTARSKE PARCELE
5986/3	BROJ KATASTARSKE PARCELE
P/P+1	SPRATNOST OBJEKTA
GP	OZNAKA GRAĐEVINSKE PARCELE
	±0.00 +144.00 VISINSKA KOTA

Vrsta projekta:
PROJEKAT ZA IZGRADNJU POSLOVNOG OBJEKTA-UPRAVNE ZGRADE, SA SKLADIŠTEM METALNE GALANTERIJE

Naručilac izrade projekta:
Darko Cvetković,
Ul. Ilje Garašanina br.53, 37000 Kruševac

Lokacija:
Kruševac, Srbija

Katastarska parcela:
KP br.5986/3 KO Kruševac, grad Kruševac

Objekat:
Poslovni objekat-upravne zgrade, sa skladištem metalne galanterije, spratnosti P/P+1

Tehnička dokumentacija:
1.Projekat Arhitekture

Naziv crteža:
Fasade

Broj projekta: 107/25	Datum: 04.08.2025.	Razmera: 1:250	Broj lista: 8
--------------------------	-----------------------	-------------------	------------------

Odgovorni projektant:
Vladica Arandelović d.i.a. licenca br. 300 3306 03

Saradnici:
Milica Milovanović mast.grad.inž
Zorana Aleksić d.i.a.
Mila Manojlović d.i.a.
Dejan Erčević d.i.a.
Mihajlo Arandelović inž. arh.

Nosilac izrade projekta:
"URBANPRO" DOO
Adresa: Majke Jugovića br. 22/ Lokal 3, Kruševac, Srbija
Tel: +381 37/419-595
E-mail: urbanproks@gmail.com

