


Република Србија
Град Крушевац
К.О. Крушевац


КАТАСТАРСКО - ТОПОГРАФСКИ ПЛАН
Објекат: к.п. бр. 5986/3

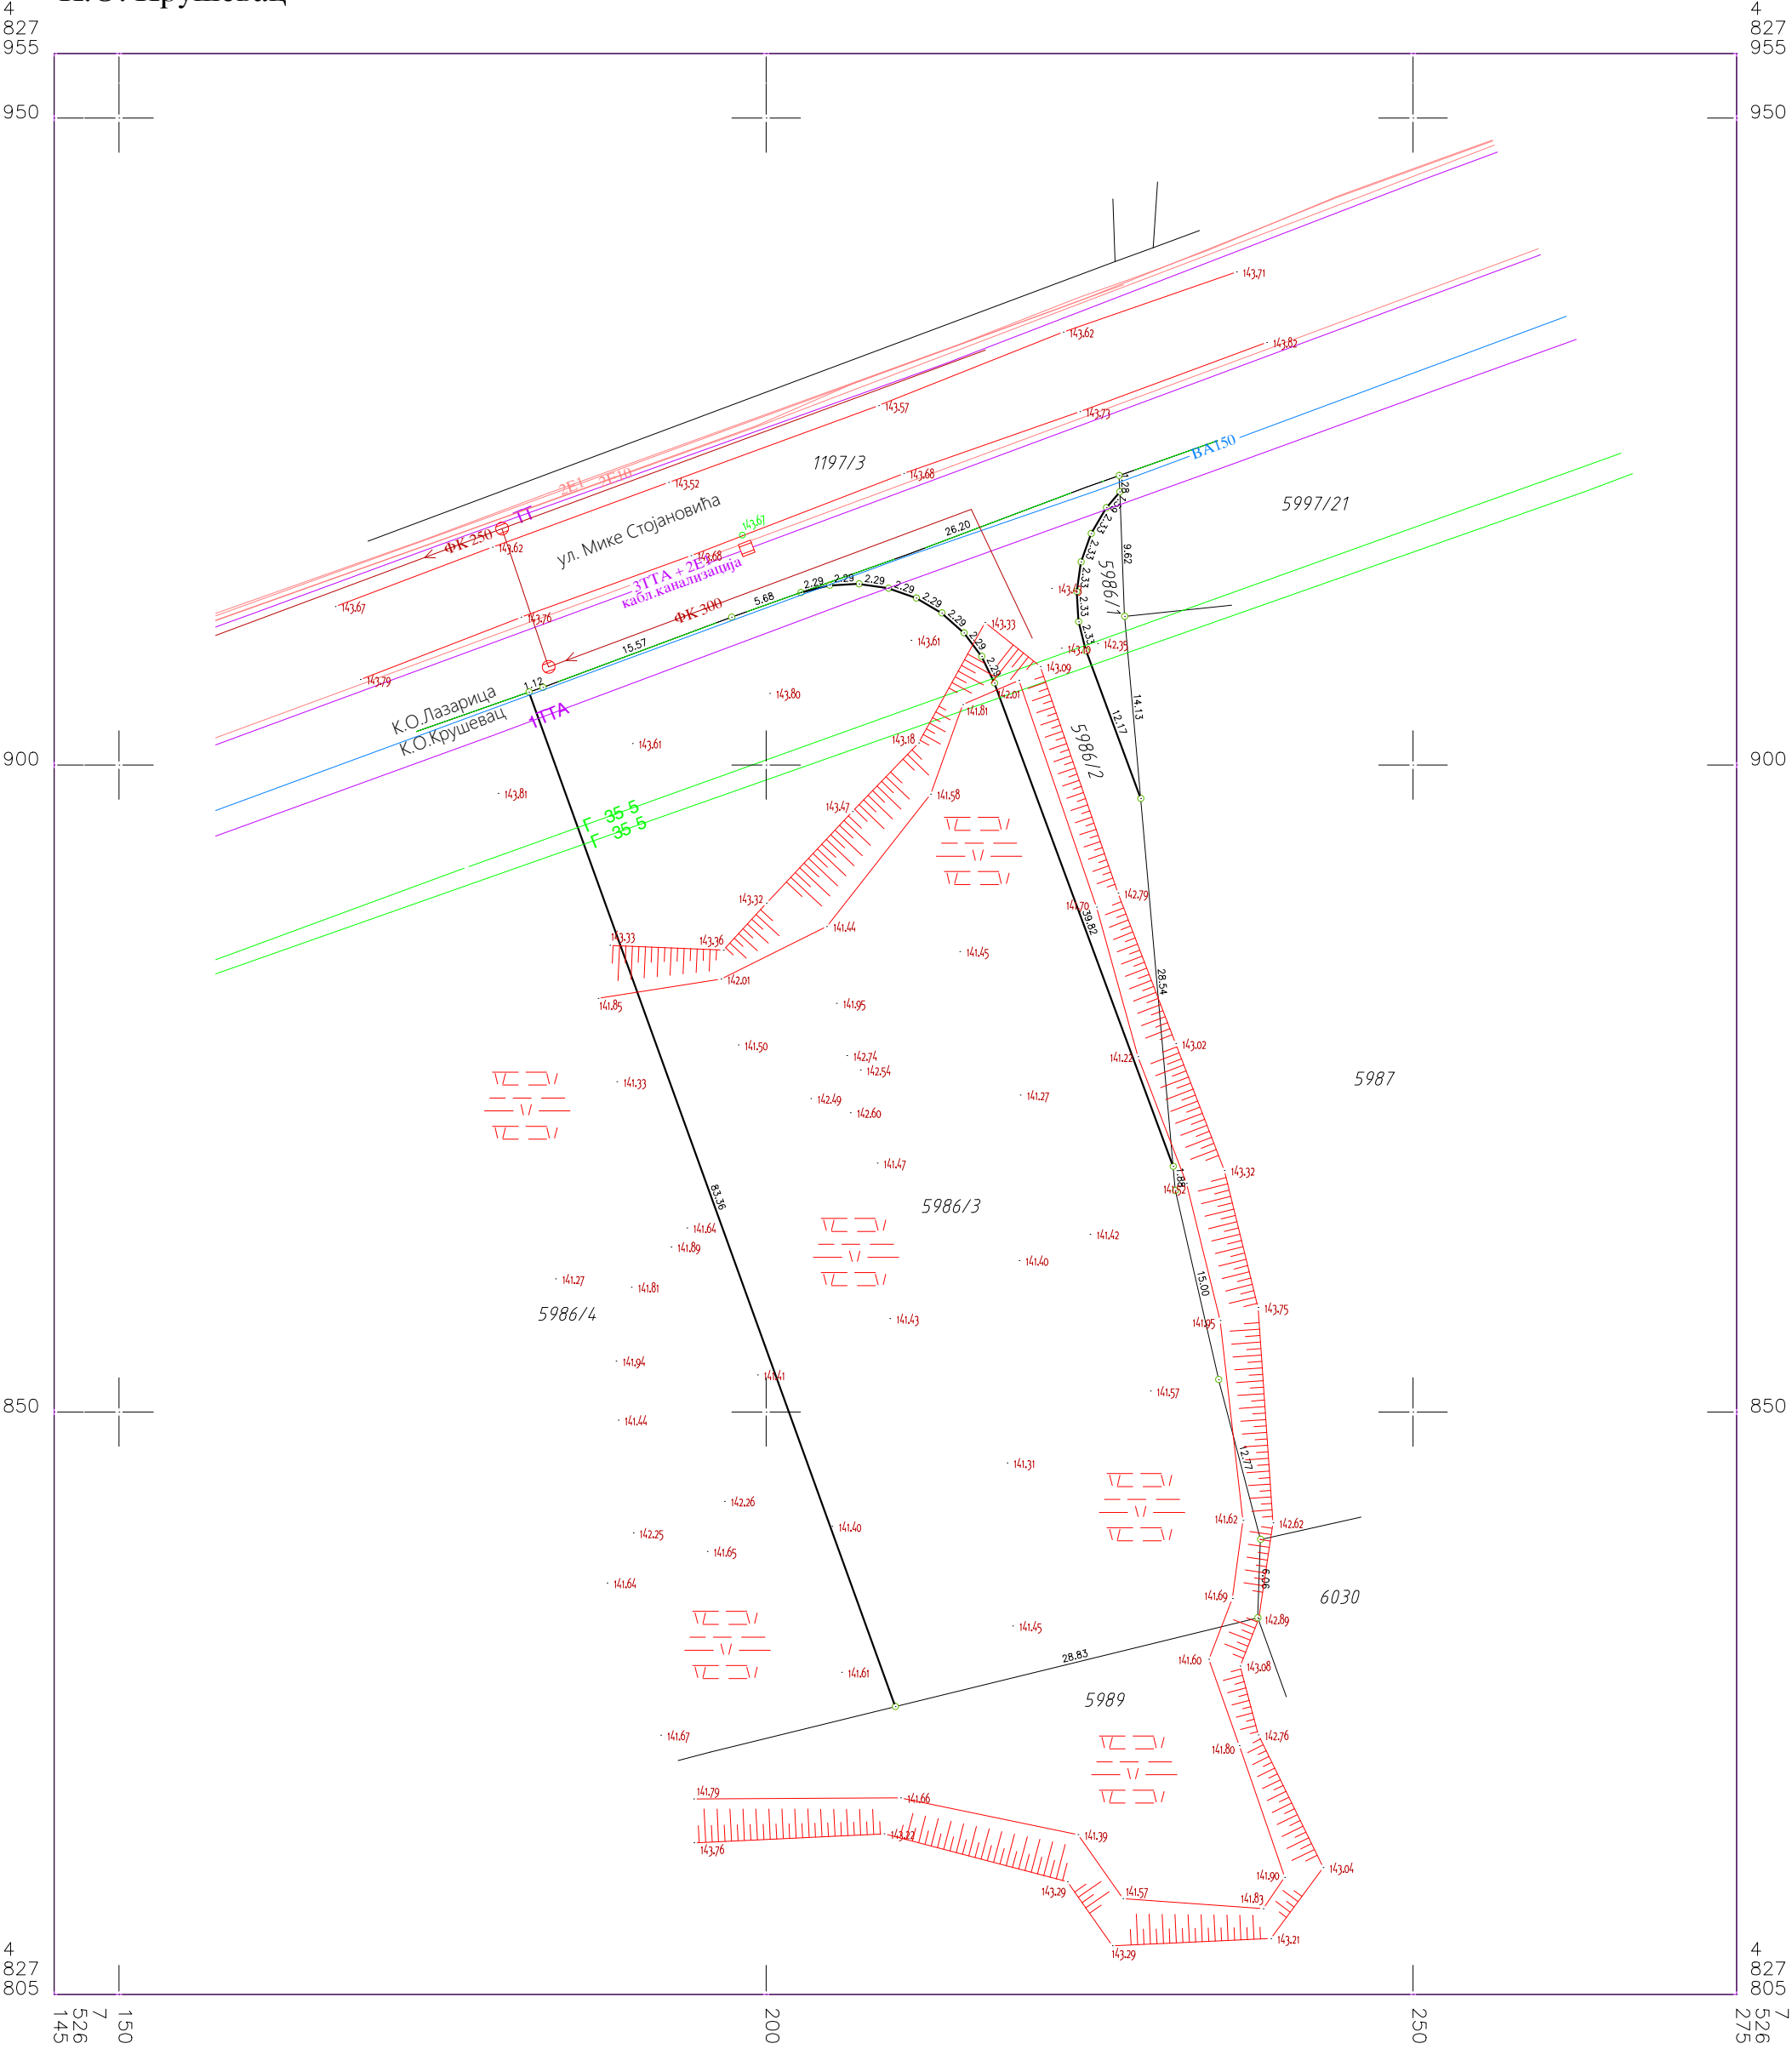

КТП израдио :
геодетски биро Гео-Петковић
маја 2025.год.
у Крушевцу.

РАЗМЕРА 1:500

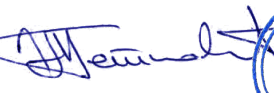


(Петковић Никола стук. инж. геодезије)
