


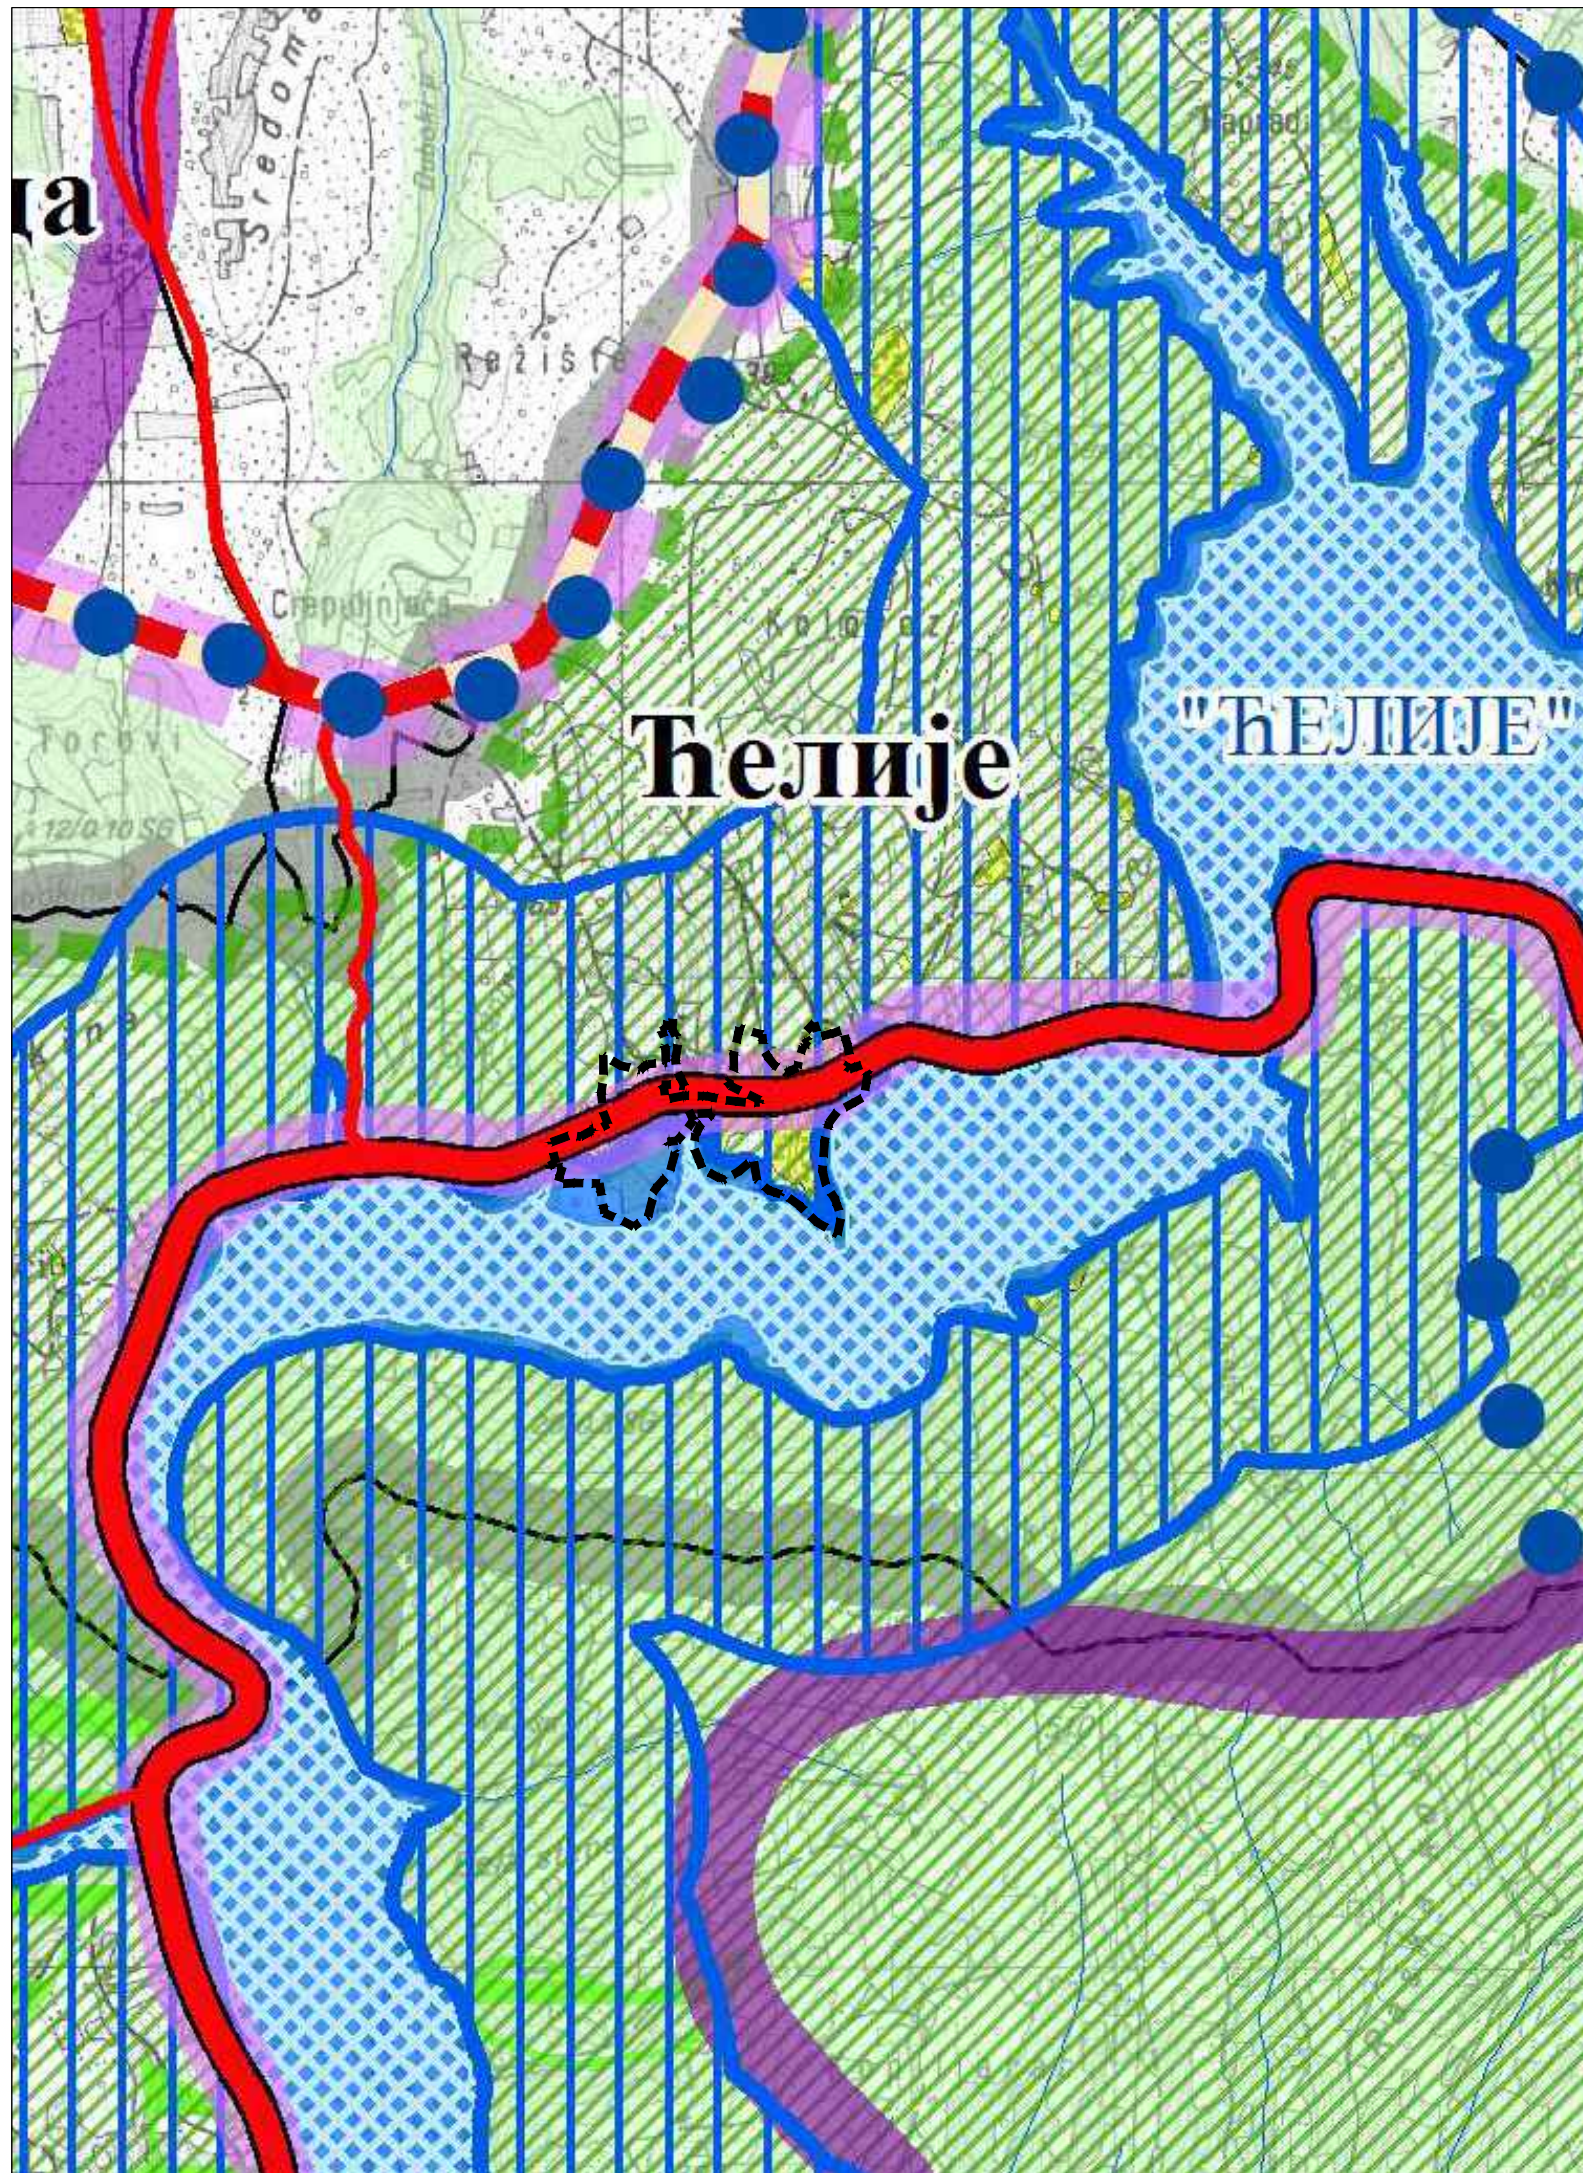

РЕПУБЛИКА СРБИЈА

ПРОСТОРНИ ПЛАН ПОДРУЧЈА ПОСЕБНЕ НАМЕНЕ СЛИВА АКУМУЛАЦИЈЕ "ЋЕЛИЈЕ" (Сг.РС.бр.95/2015)

ИЗВОД

Реферална карта бр.1
ПОСЕБНА НАМЕНЕ ПРОСТОРА

ЛЕГЕНДА

- Граница плана детаљне регулације "Насеље Ћелије", Крушевац
- Граница катастарске општине
- Граница слива акумулације "Ћелије"

ОСНОВНА НАМЕНА ПРОСТОРА

- Постојеће пољопривредно земљиште
- Постојеће шуме и шумско земљиште
- Водене површине / водено огледало
- Оквирна граница постојећег грађевинског подручја насеља

Режими зона санитарне заштите акумулације

- Зона II акумулације
- Зона III акумулације

ЗАШТИТА ПРИРОДЕ И НКД

Заштићена подручја природних добара

- Планирана заштита природних добара (I-V)

- I. Блачко језеро
- II. Гоч-Равна Планина-Жељин
- III. Јастребац
- IV. Козник
- V. ПИО "Ћелије"

ИНФРАСТРУКТУРНИ СИСТЕМИ

Саобраћај

- Постојећи ДП IБ реда
- Постојећи ДП II реда
- Потенцијална обилазница око акумулације у рангу ДП

ТУРИЗАМ


Туристички комплекси

- Туристичка подручја
- Алпско-нордијски ски-стадиони

Туристички правци

- Обилазница око акумулације "Ћелије"
- Постојећи главни туристички правац
- Планирани туристички правац

север

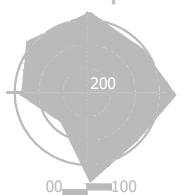

размера:

1 : 15 000