



Графички део

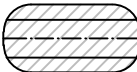

ЛЕГЕНДА

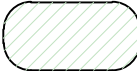

- | | |
|---|--|
|  | Граница подручја урбанистичког пројекта |
|  | Граница катастарских парцела |
|  | Фактичко стање |
|  | Висинска кота терена |
|  | Делимично уређене слободне и зелене површине |
|  | Улице у насељу |
|  | Јавни трг - парк |
|  | Високо растиње |
|  | Водовод |
|  | Постојећи водовод (ПДР) |
|  | Улични хидрант |
|  | Фекална канализација (ПДР) |
|  | Шахт фекалне канализације |
|  | Атмосферска канализација (ПДР) |
|  | Сливник атмосферске канализације |
|  | Стуб спољне јавне расвете |

урбанистичко - технички документ:

Урбанистички пројекат
за изградњу вишепородичног стамбено - пословног објекта: ламела "А"
и ламела "Б" на к.п.бр. 2635/60 КО Крушевац

обрађивач: _____ одговорни урбаниста: _____

Центар за урбани развој и
архитектуру ПАРАДИГМА д.о.о.
Крушевац

Мирослав Петровић,
дипл.инж.арх.

датум:	цртеж.бр.:	назив цртежа:	размера:
--------	------------	---------------	----------

септембар, 01 ПОСТОЈЕЋА НАМЕНА ПОВРШИНА 1:500
2025.г.



ЛЕГЕНДА

- Граница подручја урбанистичког пројекта
- Граница катастарских парцела
- Габарит подрума
- Габарит приземља
- Габарит I, II, III, IV, V и VI спрата (хор. пројекција објекта)
- "А" Ламела "А" "Б" Ламела "Б"
- Ознака за улаз/излаз у стамбени део објекта
- Ознака за улаз/излаз у локал
- Ознака за улаз/излаз на парцелу
- Пешачки платои и стазе
- Рампа за улаз/излаз у подземну гаражу
- Саобраћајне површине - интерна саобраћајница и паркинг простор
- Зелене уређене површине
- Високо и средње растиње
- Положај контејнера за смеће
- Јавна површина - саобраћајница (улица у насељу)
- Јавна површина - пешачка стаза (пешачко-бициклистичка зона)

урбанистичко - технички документ:

Урбанистички пројекат
за изградњу вишепородичног стамбено - пословног објекта: ламела "А"
и ламела "Б" на к.п.бр. 2635/60 КО Крушевац

обрађивач:

одговорни урбаниста:

Центар за урбани развој и
архитектуру ПАРАДИГМА д.о.о.
Крушевац

Мирослав Петровић,
дипл.инж.арх.

датум:

цртеж.бр.:

назив цртежа:


размера:

септембар,
2025.г.

02

НАМЕНА ПОВРШИНА И ОБЈЕКАТА

1:500

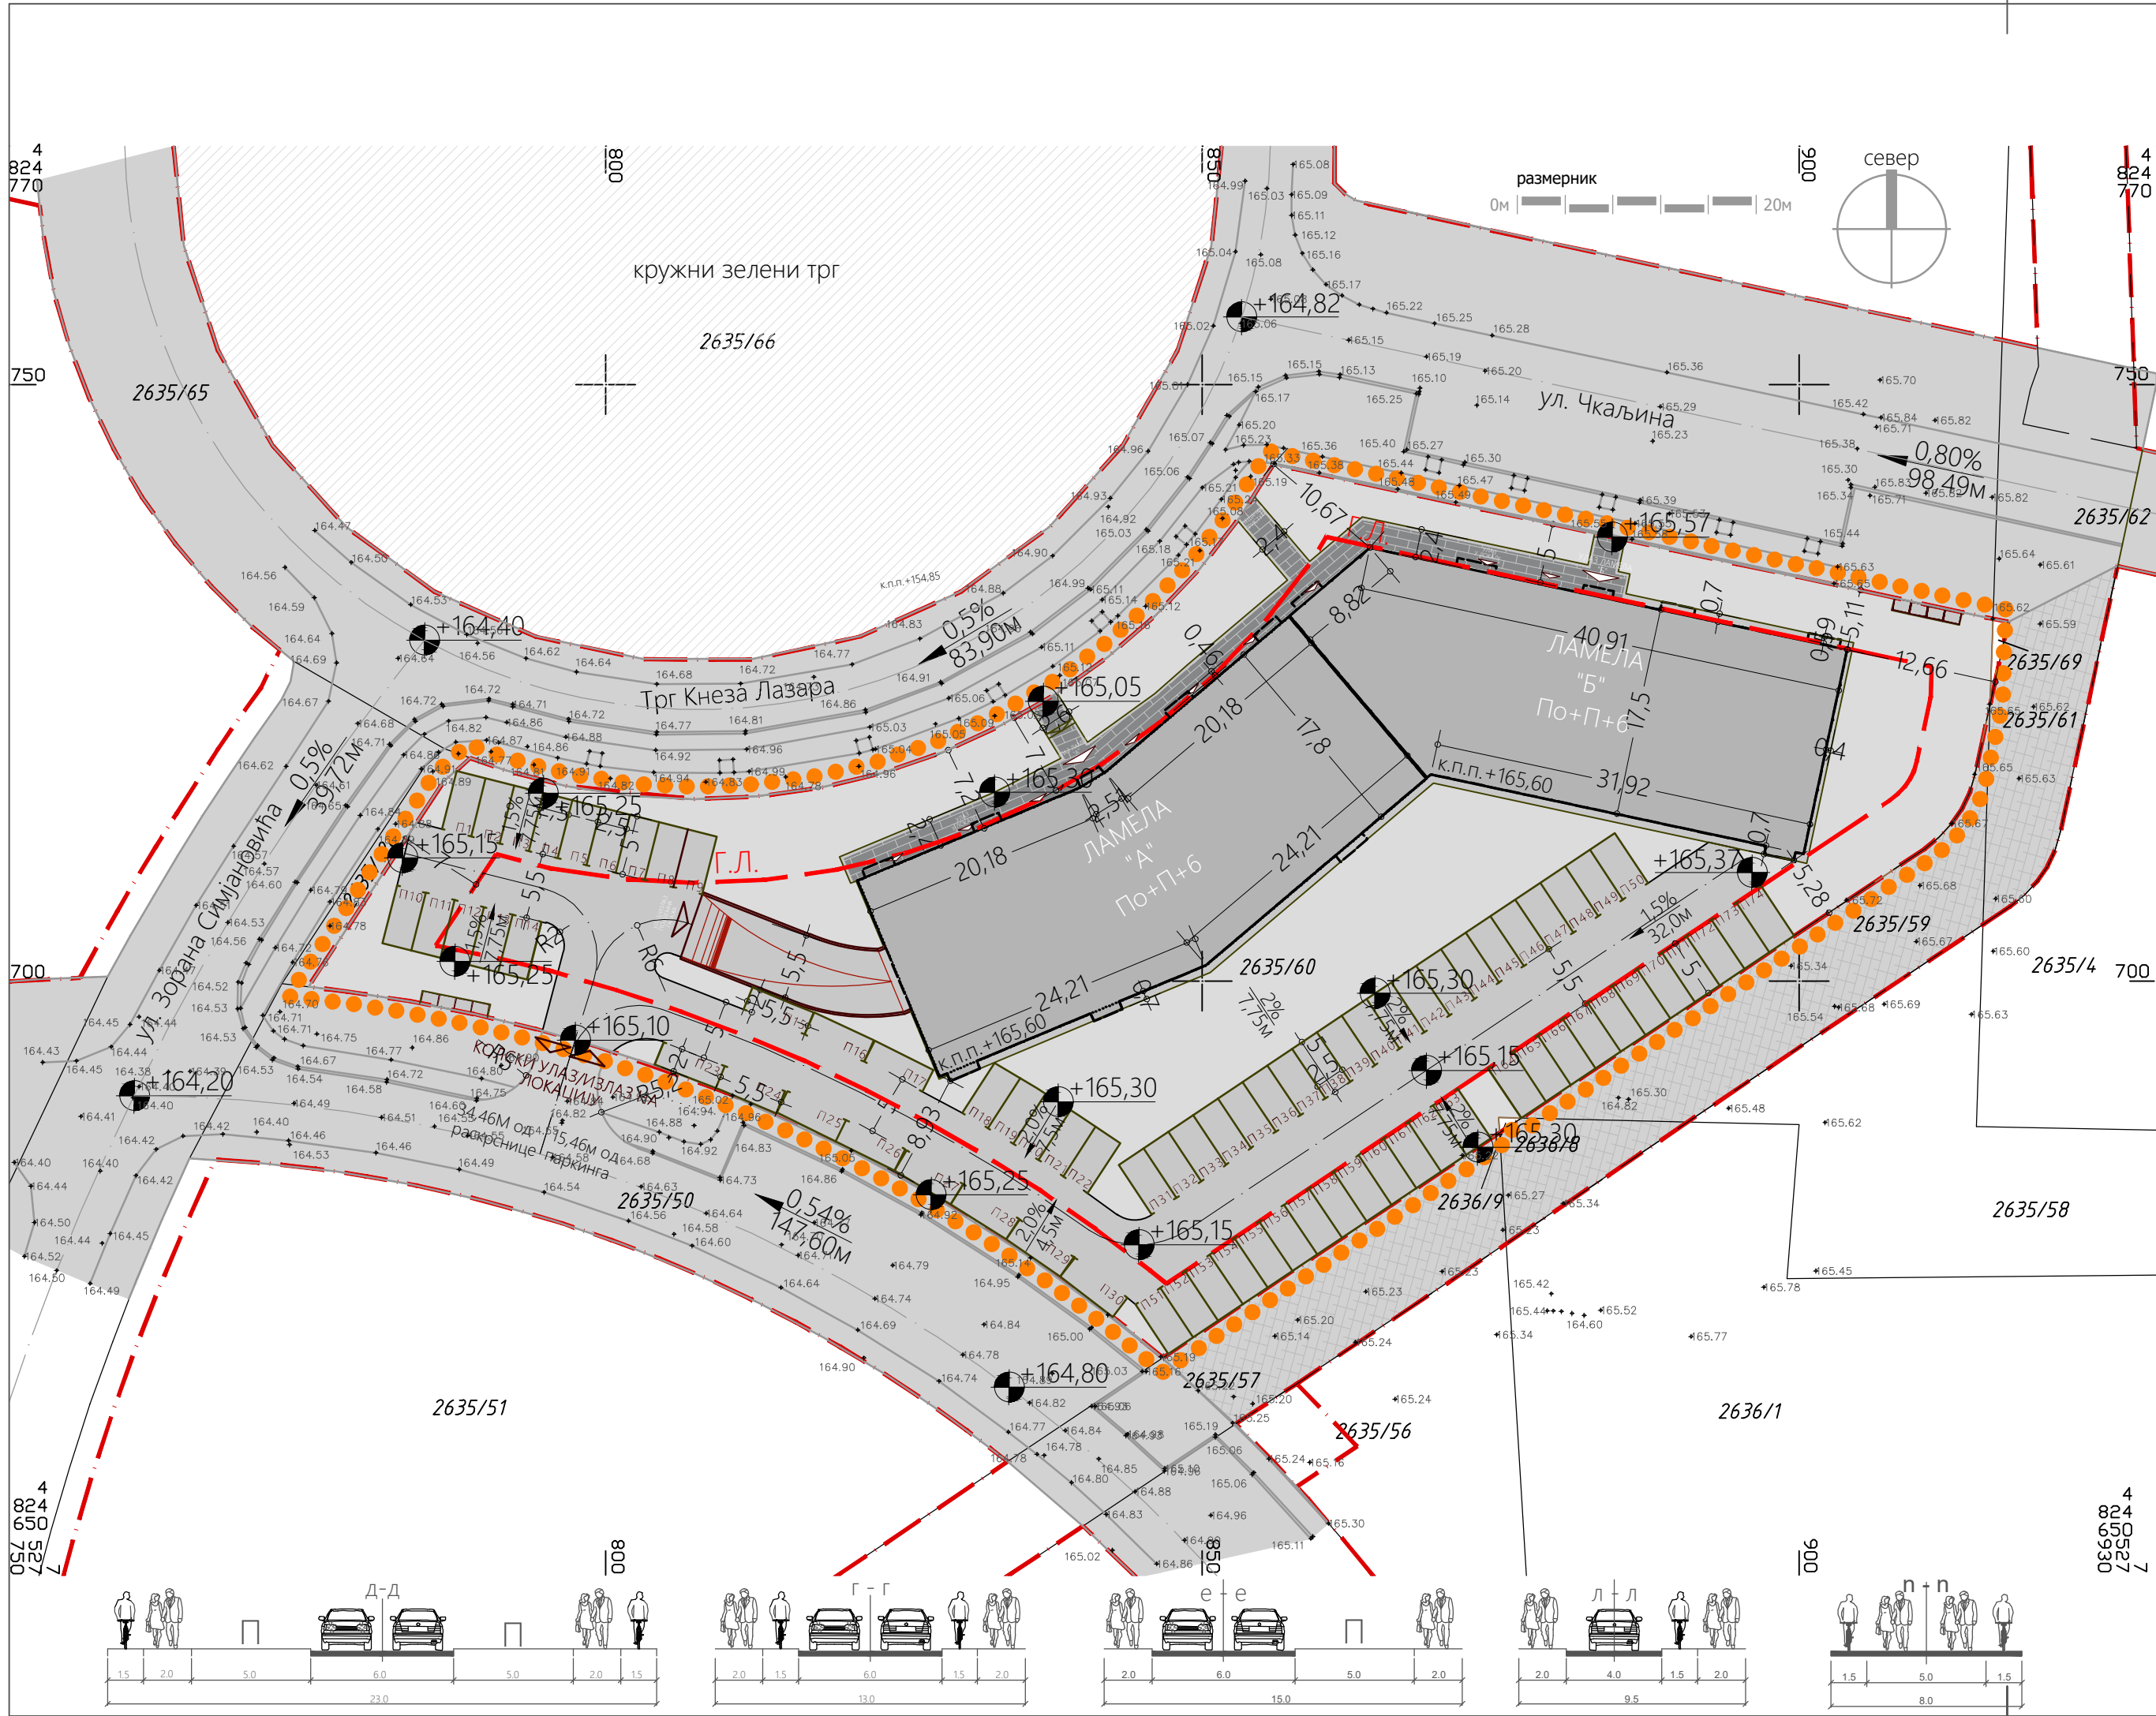

ЛЕГЕНДА

- Граница подручја урбанистичког пројекта
- Граница катастарских парцела
- Габарит подрума
- Габарит приземља
- Габарит I, II, III, IV, V и VI спрата (хор.пројекција објекта)
- "А" Ламела "А"
- "Б" Ламела "Б"
- Ознака за улаз/излаз у стамбени део објекта
- Ознака за улаз/излаз у локал
- Ознака за улаз/излаз на парцелу
- Пешачки платои и стазе
- Рампа за улаз/излаз у подземну гаражу
- Саобраћајне површине - интерна саобраћајница и паркинг простор
- Зелене уређене површине
- Регулациона линија
- Грађевинска линија
- Висинске коте
- Смер падова, нагиб и дужина
- Јавна површина - саобраћајница (улица у насељу)
- Јавна површина - пешачка стаза (пешачко-бициклистичка зона)

урбанистичко - технички документ:

Урбанистички пројекат
за изградњу вишепородичног стамбено - пословног објекта: ламела "А"
и ламела "Б" на к.п.бр. 2635/60 КО Крушевац

обрађивач: одговорни урбаниста:

Центар за урбани развој и
архитектуру ПАРАДИГМА д.о.о.
Крушевац


Мирослав Петровић,
дипл.инж.арх.

датум: цртеж.бр.: назив цртежа: размера:

септембар,
2025.г. 03

РЕГУЛАЦИОНО НИВЕЛАЦИОНО
РЕШЕЊЕ ЛОКАЦИЈЕ

1:500

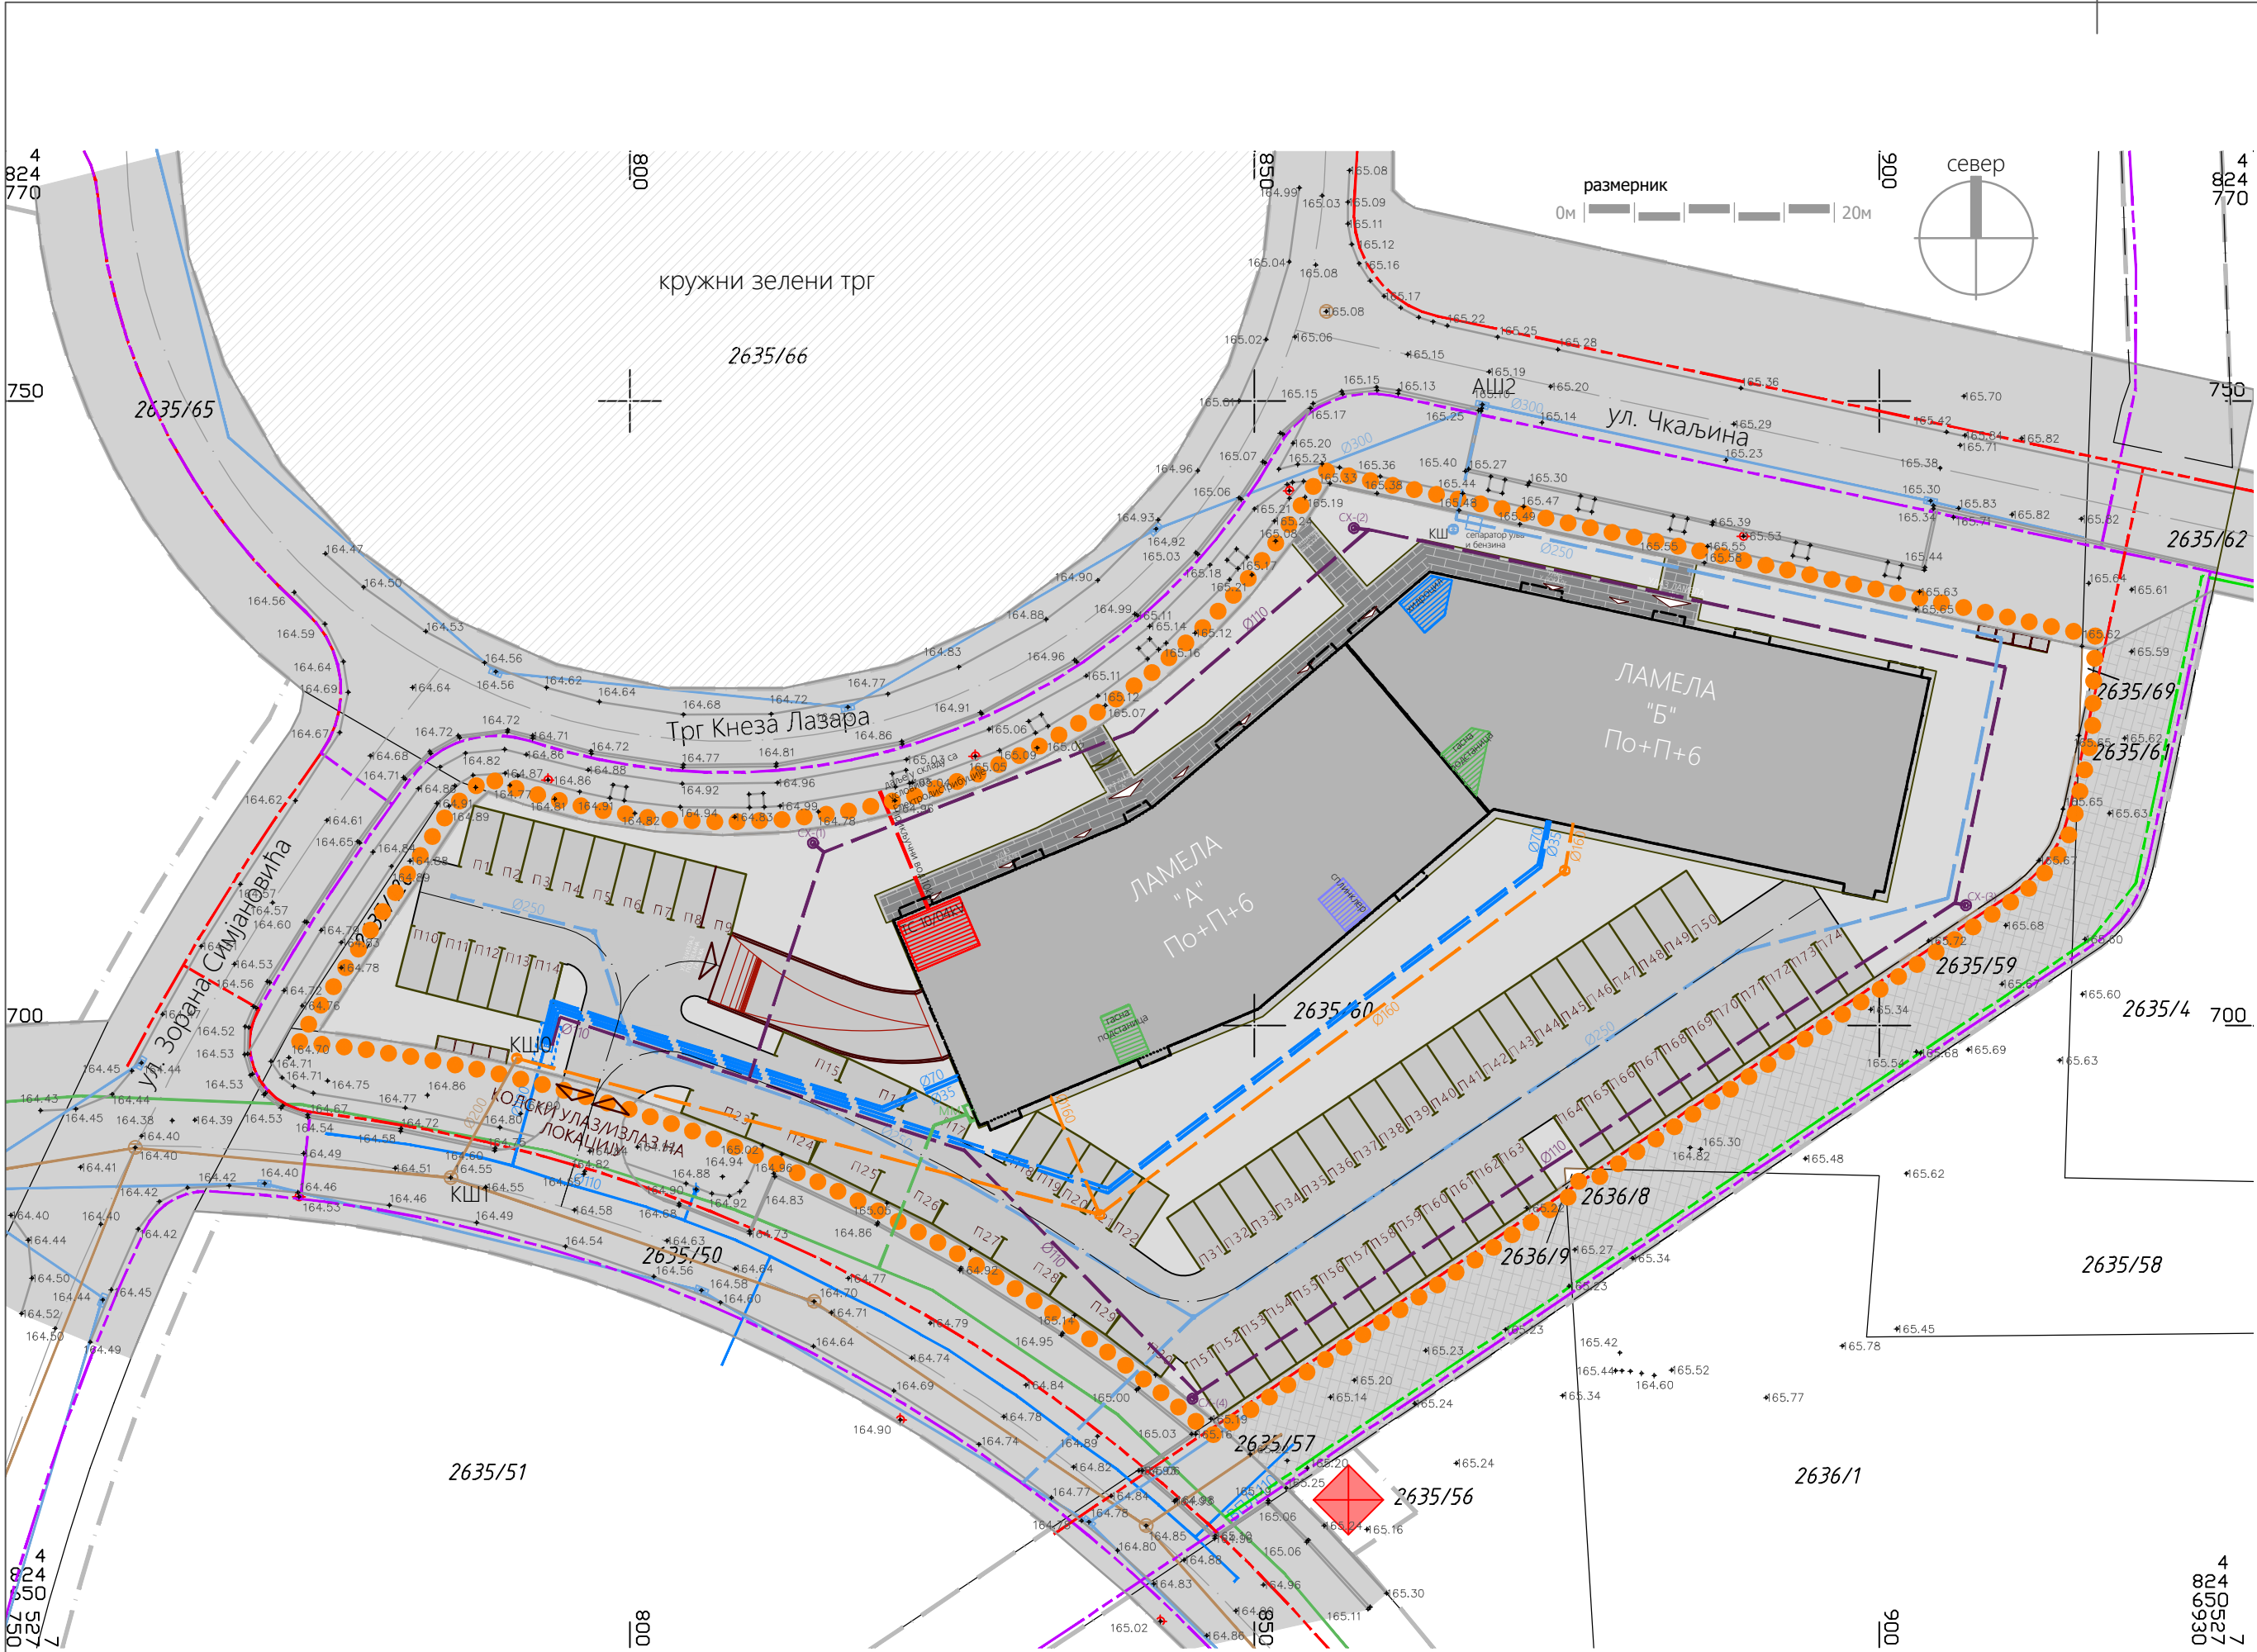

- Граница подручја урбанистичког пројекта
- Граница катастарских парцела
- ВПЛ 110 Постојећи водовод и водоводни прикључак
- Постојећи водовод (ПДР)
- Постојећа фекална канализација (ПДР)
- Постојећа атмосферска канализација (ПДР)
- Планирани ЕЕ каблови (ПДР)
- Тrafo станица (по ПДР Стари Аеродром)
- Планирани ТТ каблови (ПДР)
- Планирани гасовод (ПДР)
- Пројектована санитарна водоводна мрежа
- Водомерни шахт
- Просторија за хидроцил (ниво По)
- Пројектована хидрантска водоводна мрежа
- Пројектована мрежа фекалне канализације
- КШО Шахт фекалне канализације
- Спољни хидрант
- Пројектована мрежа атмосферске канализације
- Сепаратор уља и бензина
- КШ Контролни шахт
- Пројектовани подземни ЕЕ каблови
- Тrafo станица 10/0,4kV (ниво По)
- Пројектована гасоводна мрежа
- Гасна подстанција (ниво По)
- Мерно место
- Просторија за спринклер систем (ниво По)

урбанистичко - технички документ:

Урбанистички пројекат
за изградњу вишепородичног стамбено - пословног објекта: ламела "А"
и ламела "Б" на к.п.бр. 2635/60 КО Крушевац

обрађивач: одговорни урбаниста:

Центар за урбани развој и архитектуру ПАРАДИГМА д.о.о.
Крушевац

Мирослав Петровић,
дипл.инж.арх.

датум: цртеж.бр.: назив цртежа: размера: