



**ЛИЦИТАЦИЈА
РАСХЛАДНИ УРЕЂАЈИ, ТИПСКИ АПАРАТИ
ПОКРЕТНИ И ФИКСНИ АПАРАТИ ЗА ИГРУ И ЗАБАВУ
И КИОСК**


2026 ГОДИНА

**ПОКРЕТНИ И ФИКСНИ АПАРАТИ ЗА ИГРУ И
ЗАБАВУ**


АПАРАТИ ЗА ИГРУ И ЗАБАВУ

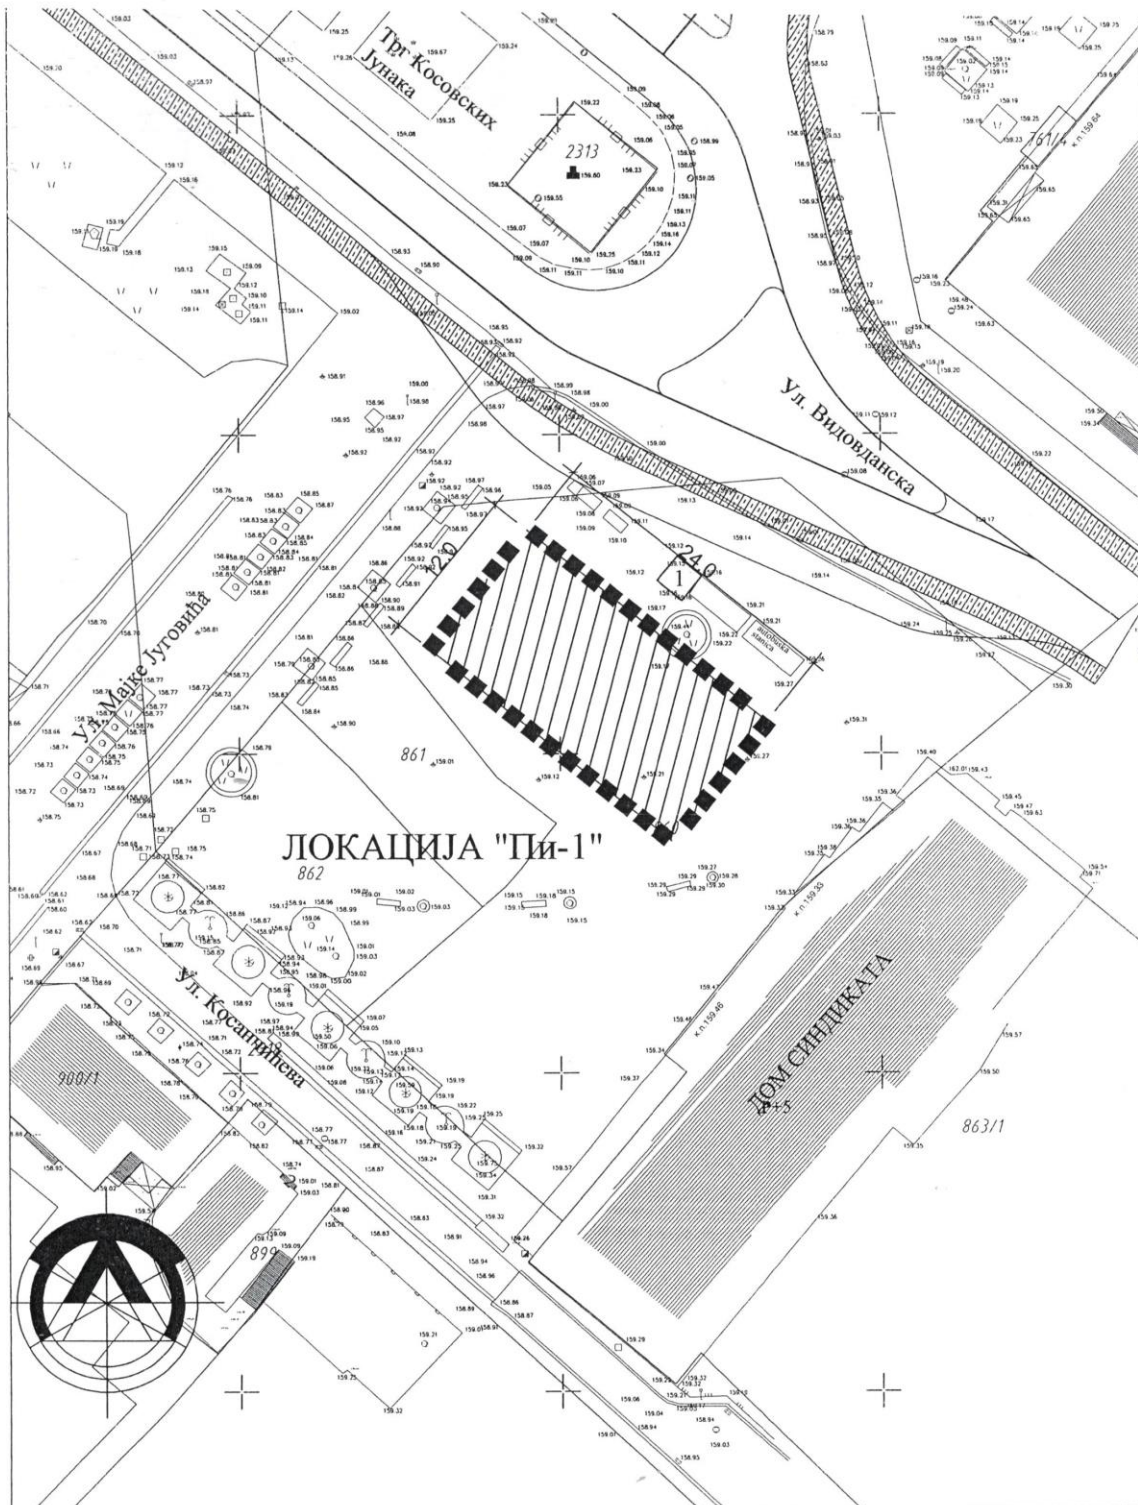


ПЛАН РАЗМЕШТАЈА МАЊИХ МОНТАЖНИХ И ДРУГИХ ПОКРЕТНИХ ОБЈЕКТА И УРЕЂАЈА НА ЈАВНИМ ПОВРШИНАМА		
R 1:500	ЛОКАЦИЈА "Пи-1"	ЛИСТ 1
	УРБАНИСТИЧКО ТЕХНИЧКИ УСЛОВИ АПАРАТИ ЗА ИГРУ И ЗАБАВУ	ЗОНА 1
		2024. год.

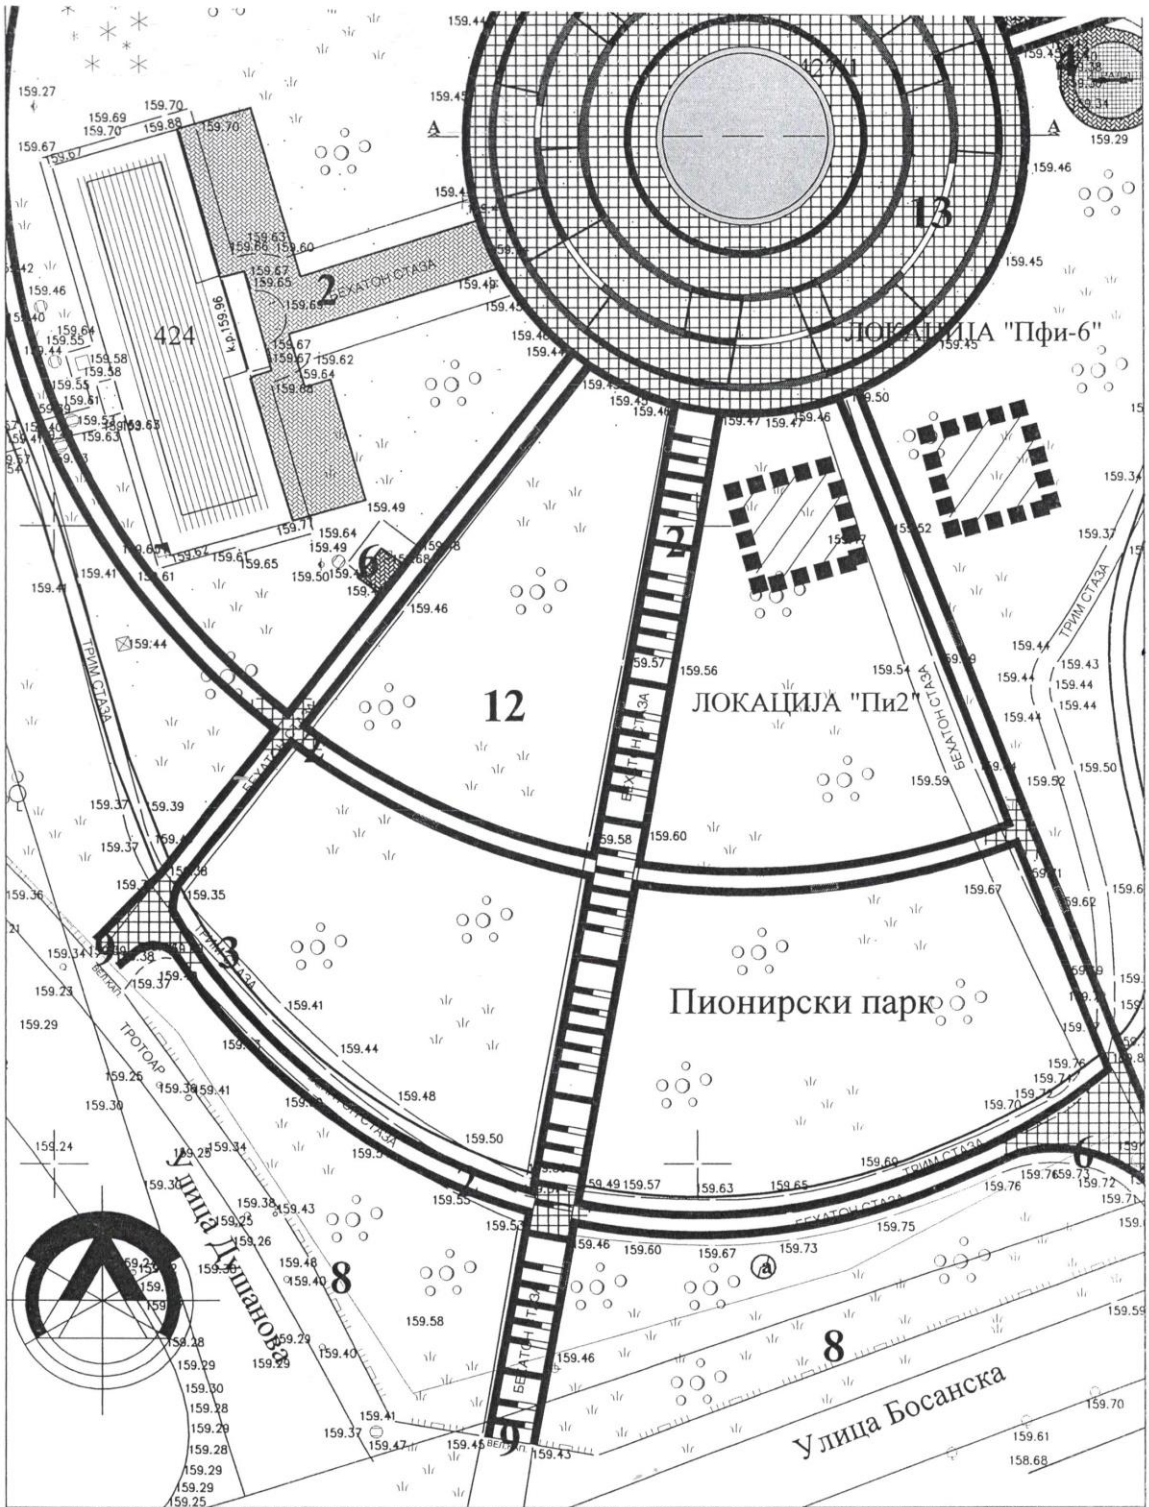


ПЛАН РАЗМЕШТАЈА МАЊИХ МОНТАЖНИХ И ДРУГИХ ПОКРЕТНИХ ОБЈЕКТА И УРЕЂАЈА НА ЈАВНИМ ПОВРШИНАМА

R 1:500	ЛОКАЦИЈА Пи2 и Пфиб	ЛИСТ 2
	<p>УРБАНИСТИЧКО ТЕХНИЧКИ УСЛОВИ АПАРАТИ ЗА ИГРУ И ЗАБАВУ</p>	<p>ЗОНА 2 2024. год.</p>

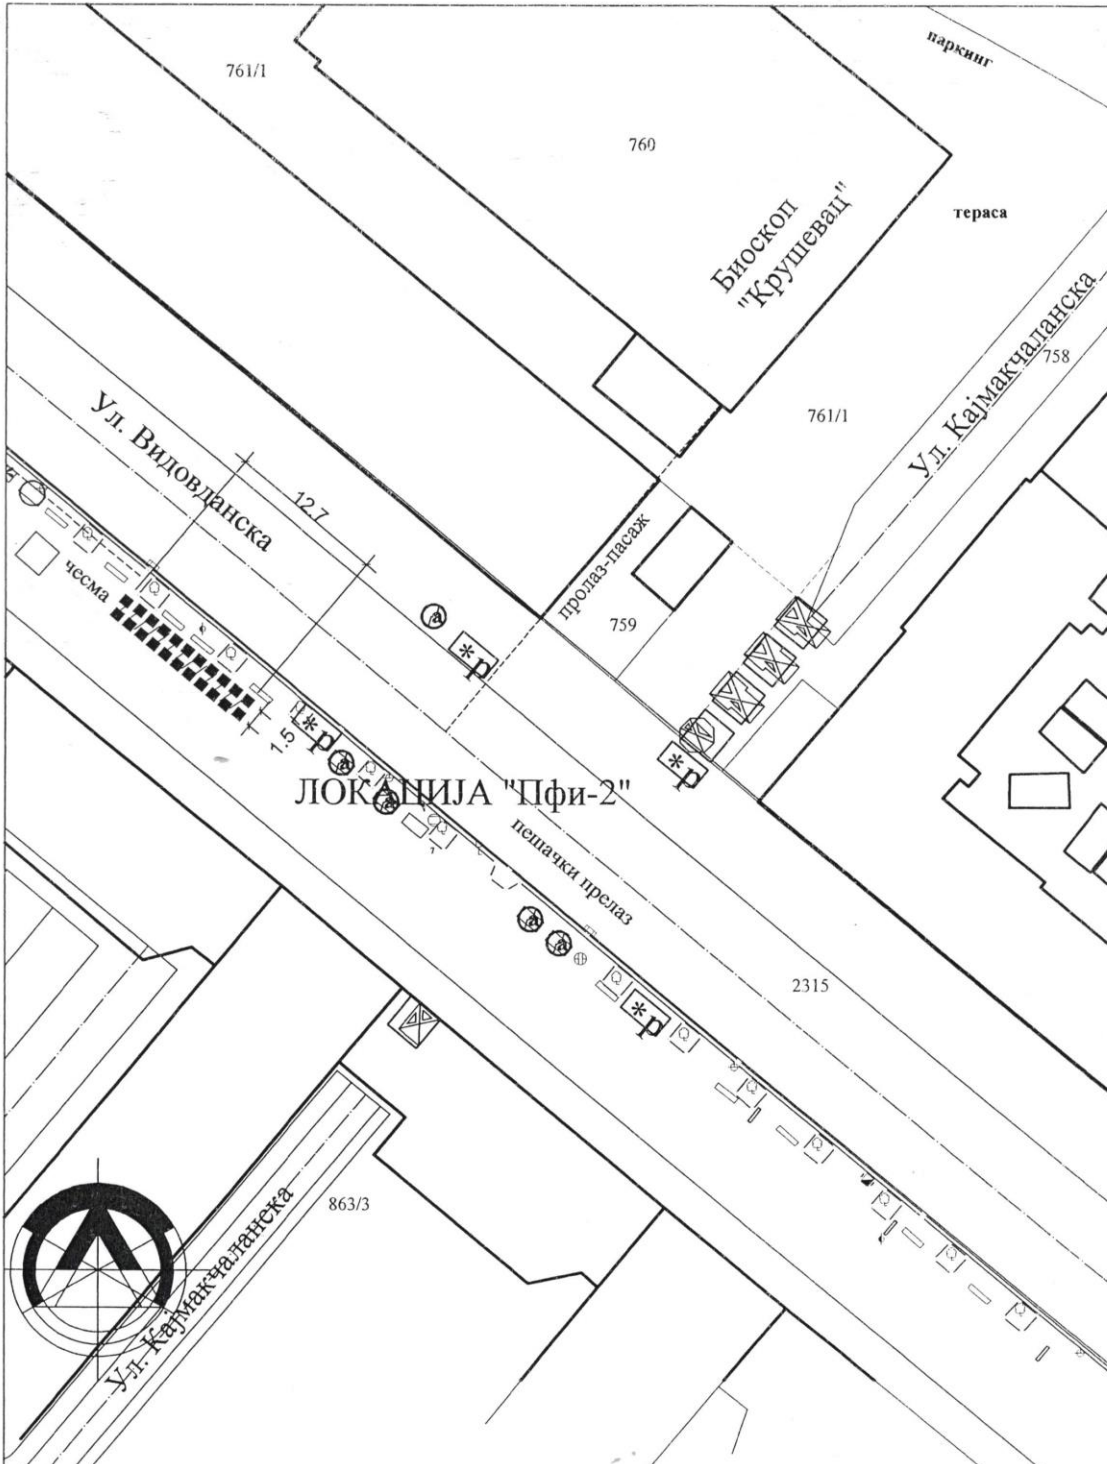

ПЛАН РАЗМЕШТАЈА МАЊИХ МОНТАЖНИХ И ДРУГИХ ПОКРЕТНИХ ОБЈЕКТА И УРЕЂАЈА НА ЈАВНИМ ПОВРШИНАМА

R 1:500	ЛОКАЦИЈА Пфи2	ЛИСТ 3
	УРБАНИСТИЧКО ТЕХНИЧКИ УСЛОВИ АПАРАТИ ЗА ИГРУ И ЗАБАВУ	ЗОНА 1 2024. год.

