


**ЛИЦИТАЦИЈА
РАСХЛАДНИ УРЕЂАЈИ, ТИПСКИ АПАРАТИ
ПОКРЕТНИ И ФИКСНИ АПАРАТИ ЗА ИГРУ И ЗАБАВУ
И КИОСК**


2026 ГОДИНА

КИОСК

КИОСЦИ ЗОНА 1

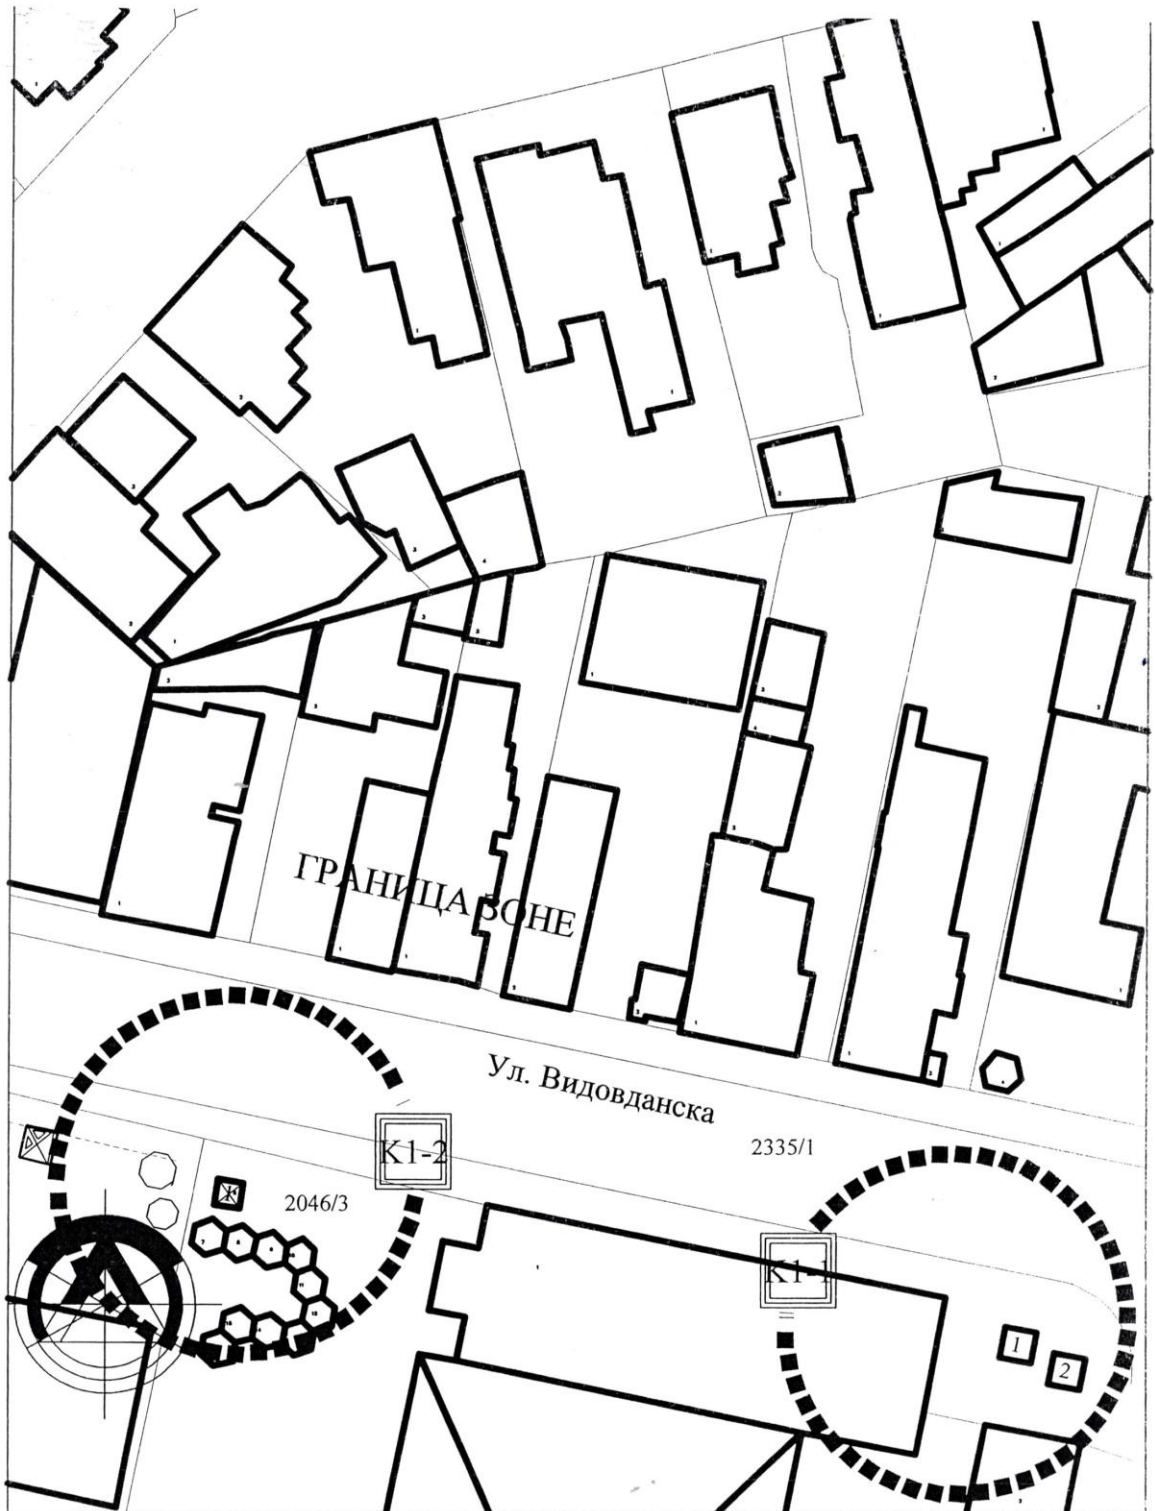

ПЛАН РАЗМЕШТАЈА МАЊИХ МОНТАЖНИХ И ДРУГИХ ПОКРЕТНИХ ОБЈЕКТА И
УРЕЂАЈА НА ЈАВНИМ ПОВРШИНАМА

R 1:500	ГРУПАЦИЈА- К1-1 К1-2 ("Нова пијаца")	ЛИСТ 1
	<p>УРБАНИСТИЧКО ТЕХНИЧКИ УСЛОВИ КИОСЦИ</p>	<p>ЗОНА 1 2024. год.</p>