


**ЛИЦИТАЦИЈА
РАСХЛАДНИ УРЕЂАЈИ, ТИПСКИ АПАРАТИ
ПОКРЕТНИ И ФИКСНИ АПАРАТИ ЗА ИГРУ И ЗАБАВУ
И КИОСК**

2026 ГОДИНА

**РАСХЛАДНИ И ТИПСКИ АПАРАТИ ЗА ИГРУ И
ЗАБАВУ**


РАСХЛАДНИ УРЕЂАЈИ И ТИПСКИ АПАРАТИ

ЗОНА 1

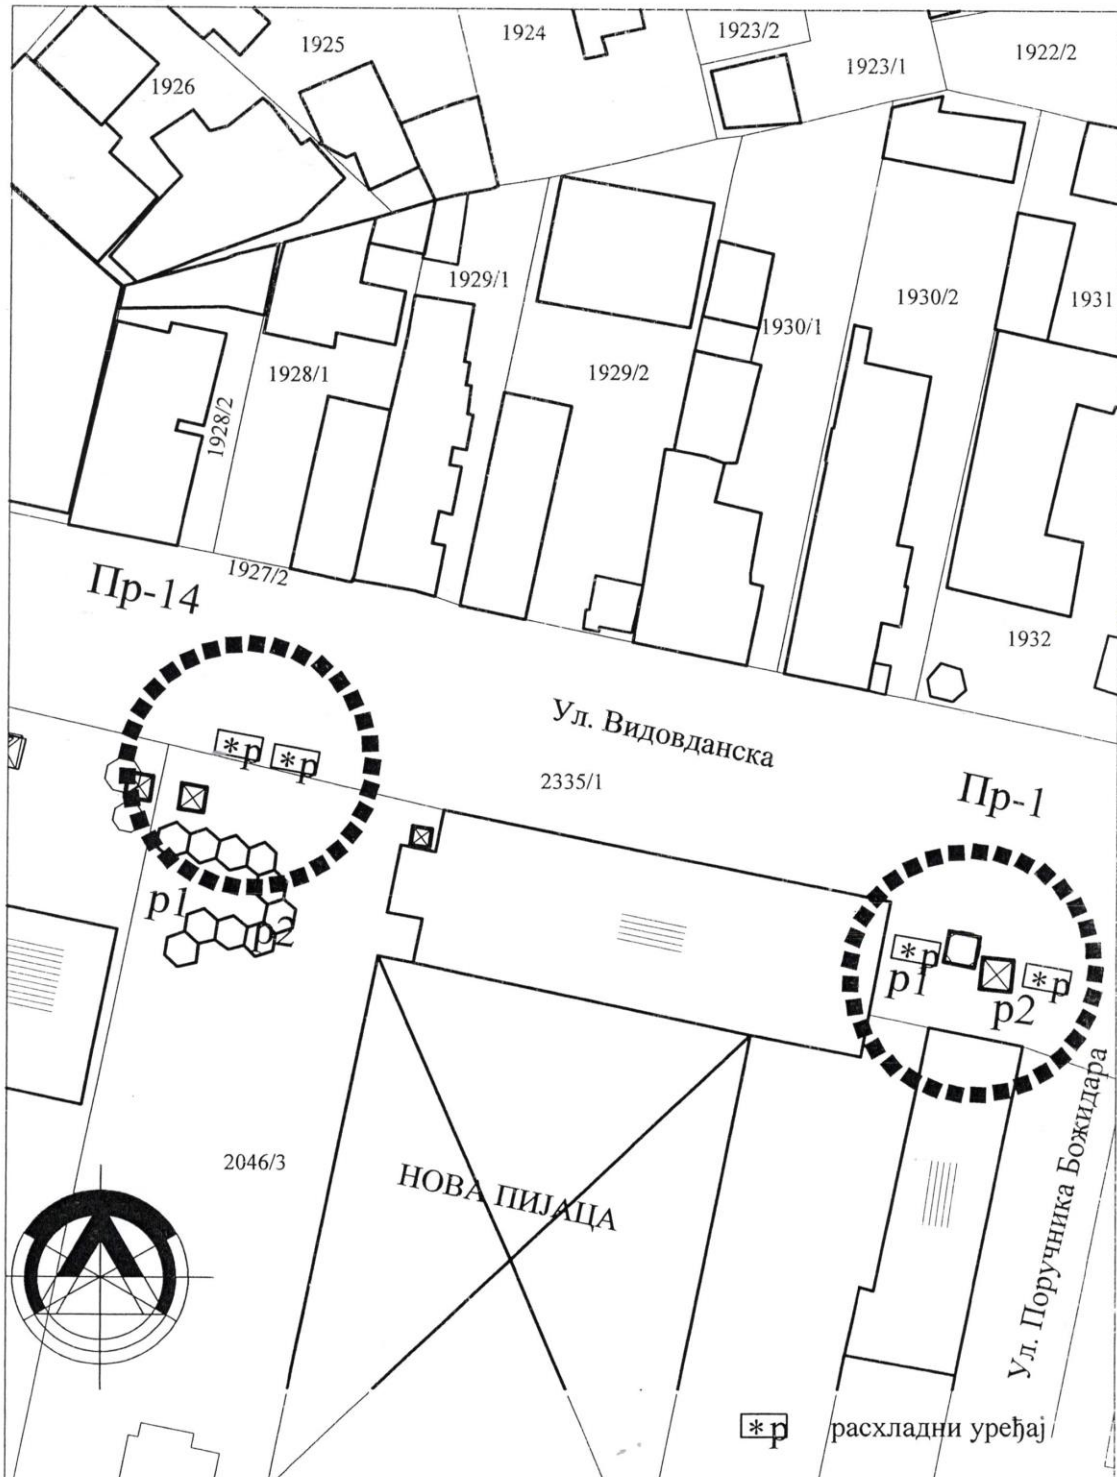

ПЛАН РАЗМЕШТАЈА МАЊИХ МОНТАЖНИХ И ДРУГИХ ПОКРЕТНИХ ОБЈЕКТА И УРЕЂАЈА НА ЈАВНИМ ПОВРШИНАМА

R 1:500	ГРУПАЦИЈЕ "Pr1-Pr14" ЛОКАЦИЈЕ (p1-p2)	ЛИСТ 1
	УРБАНИСТИЧКО ТЕХНИЧКИ УСЛОВИ РАСХЛАДНИ УРЕЂАЈИ И ТИПСКИ АПАРАТИ	ЗОНА 1 2024. год.

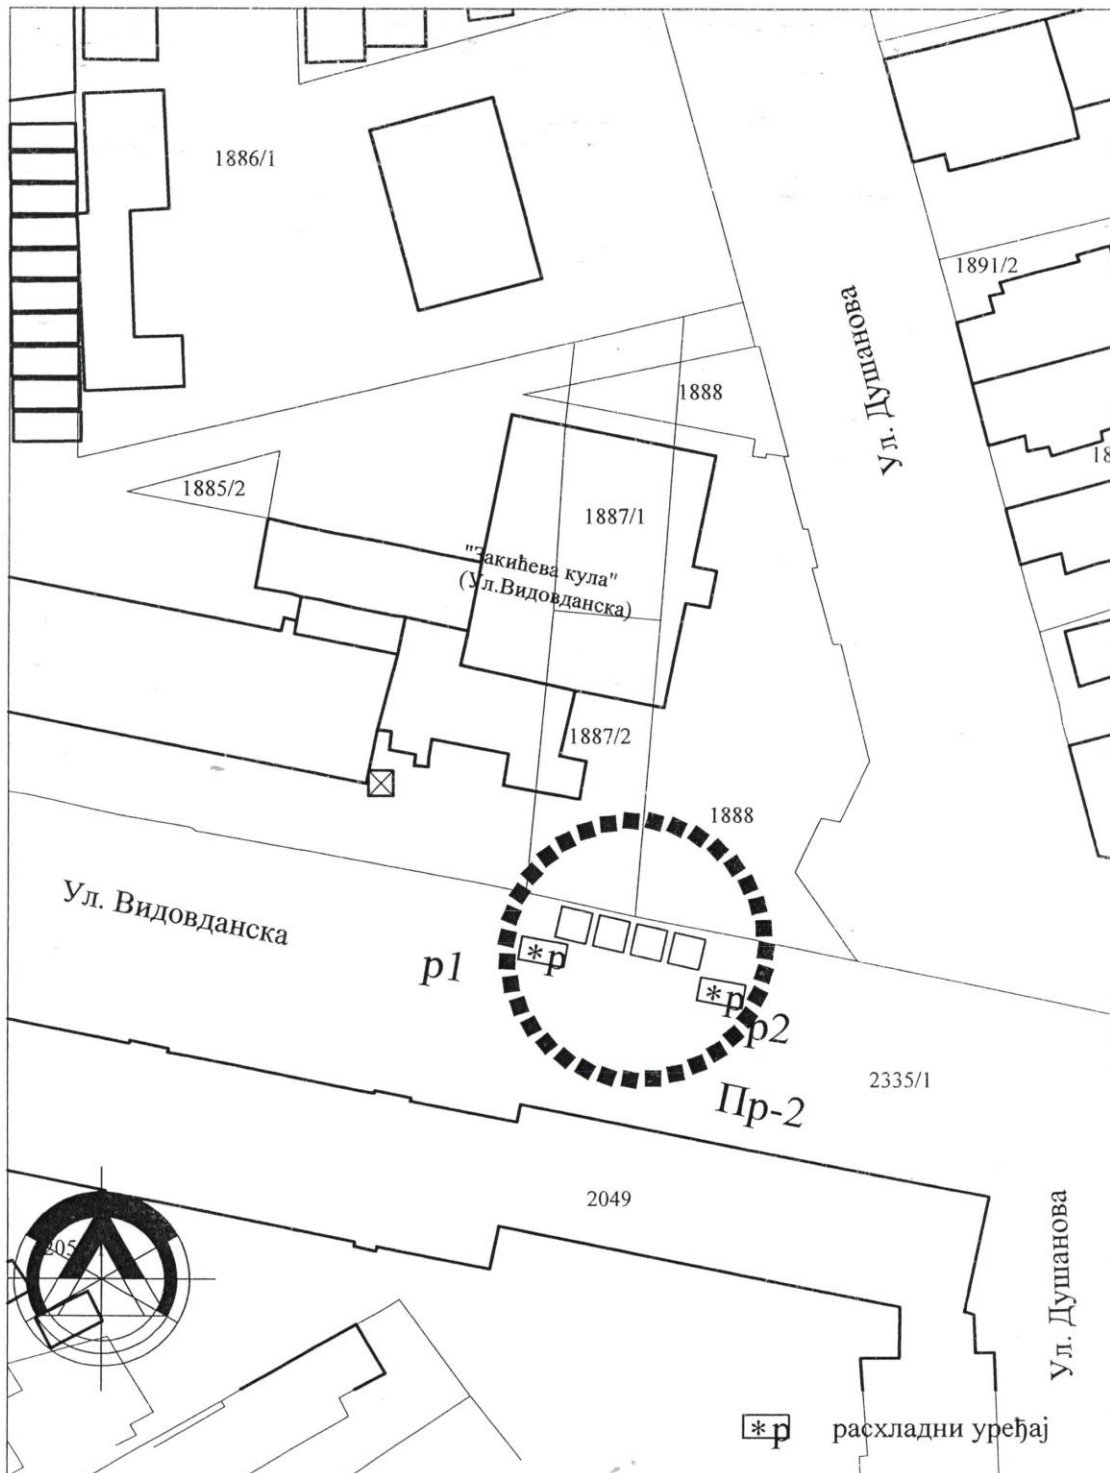

ПЛАН РАЗМЕШТАЈА МАЊИХ МОНТАЖНИХ И ДРУГИХ ПОКРЕТНИХ ОБЈЕКТА И УРЕЂАЈА
НА ЈАВНИМ ПОВРШИНАМА

R 1:500

ГРУПАЦИЈА "Пр2" ЛОКАЦИЈЕ (р1-р2)


ЛИСТ 2



УРБАНИСТИЧКО ТЕХНИЧКИ УСЛОВИ
РАСХЛАДНИ УРЕЂАЈИ И ТИПСКИ
АПАРАТИ

ЗОНА 1

2024. год.

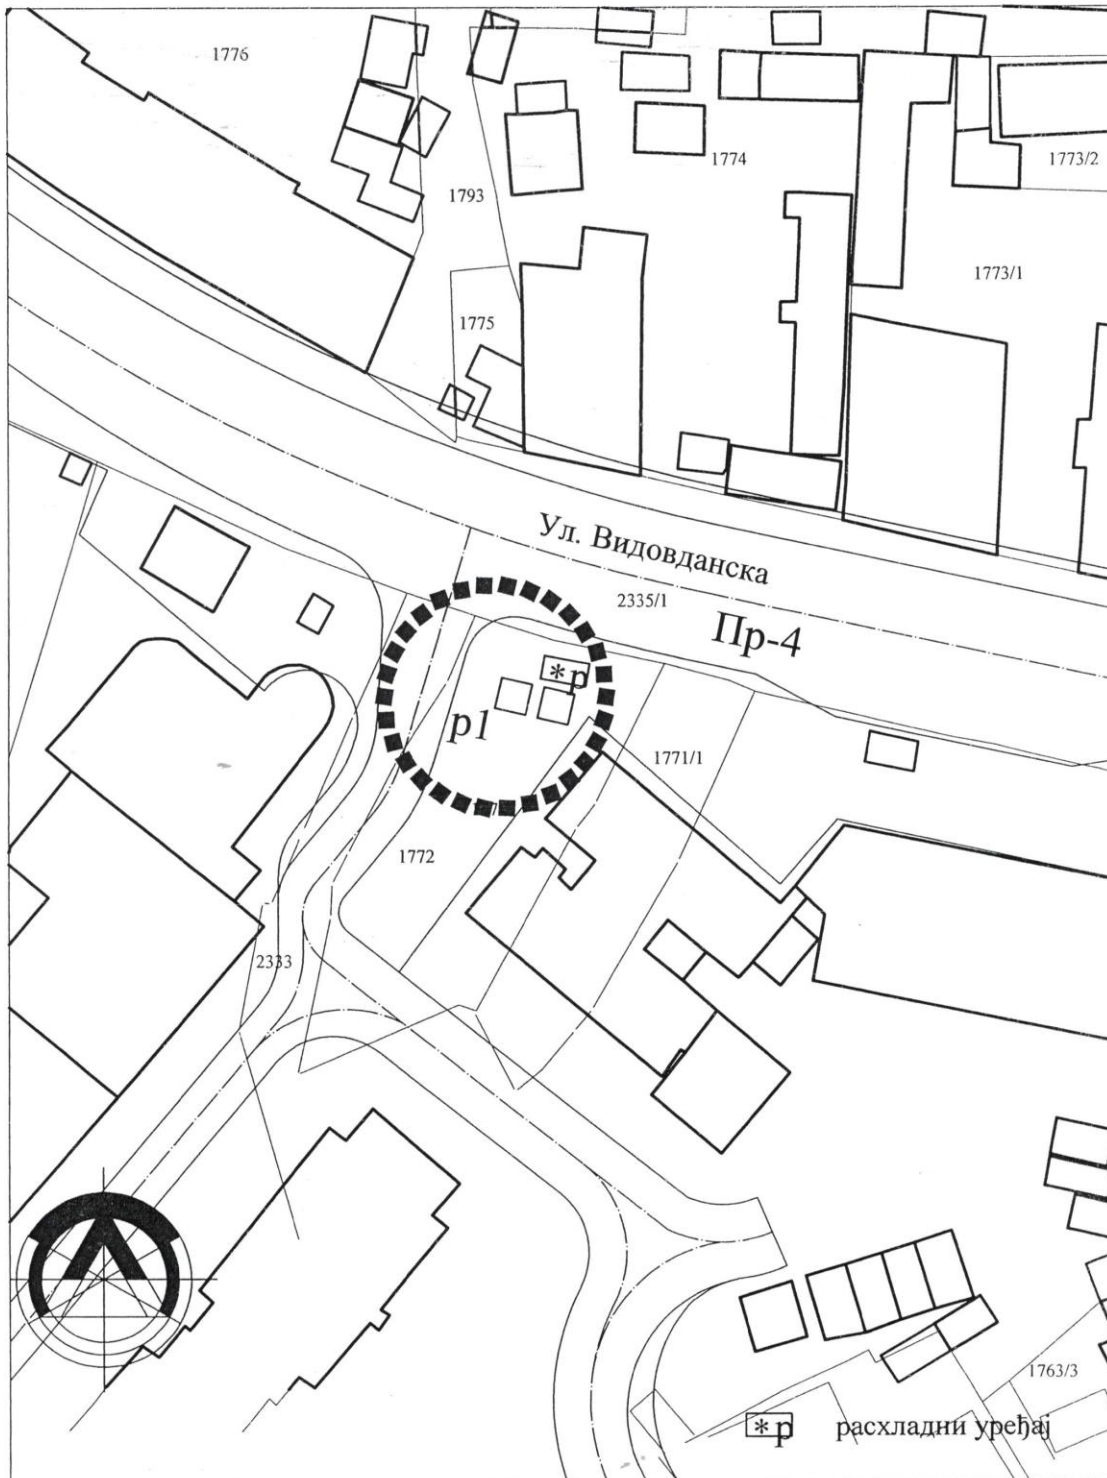

ПЛАН РАЗМЕШТАЈА МАЊИХ МОНТАЖНИХ И ДРУГИХ ПОКРЕТНИХ ОБЈЕКТА И УРЕЂАЈА
НА ЈАВНИМ ПОВРШИНАМА

R 1:500

ГРУПАЦИЈА "Пр4" ЛОКАЦИЈА (p1)


ЛИСТ 3





УРБАНИСТИЧКО ТЕХНИЧКИ УСЛОВИ
РАСХЛАДНИ УРЕЂАЈИ И ТИПСКИ
АПАРАТИ

ЗОНА 1

2024. год.

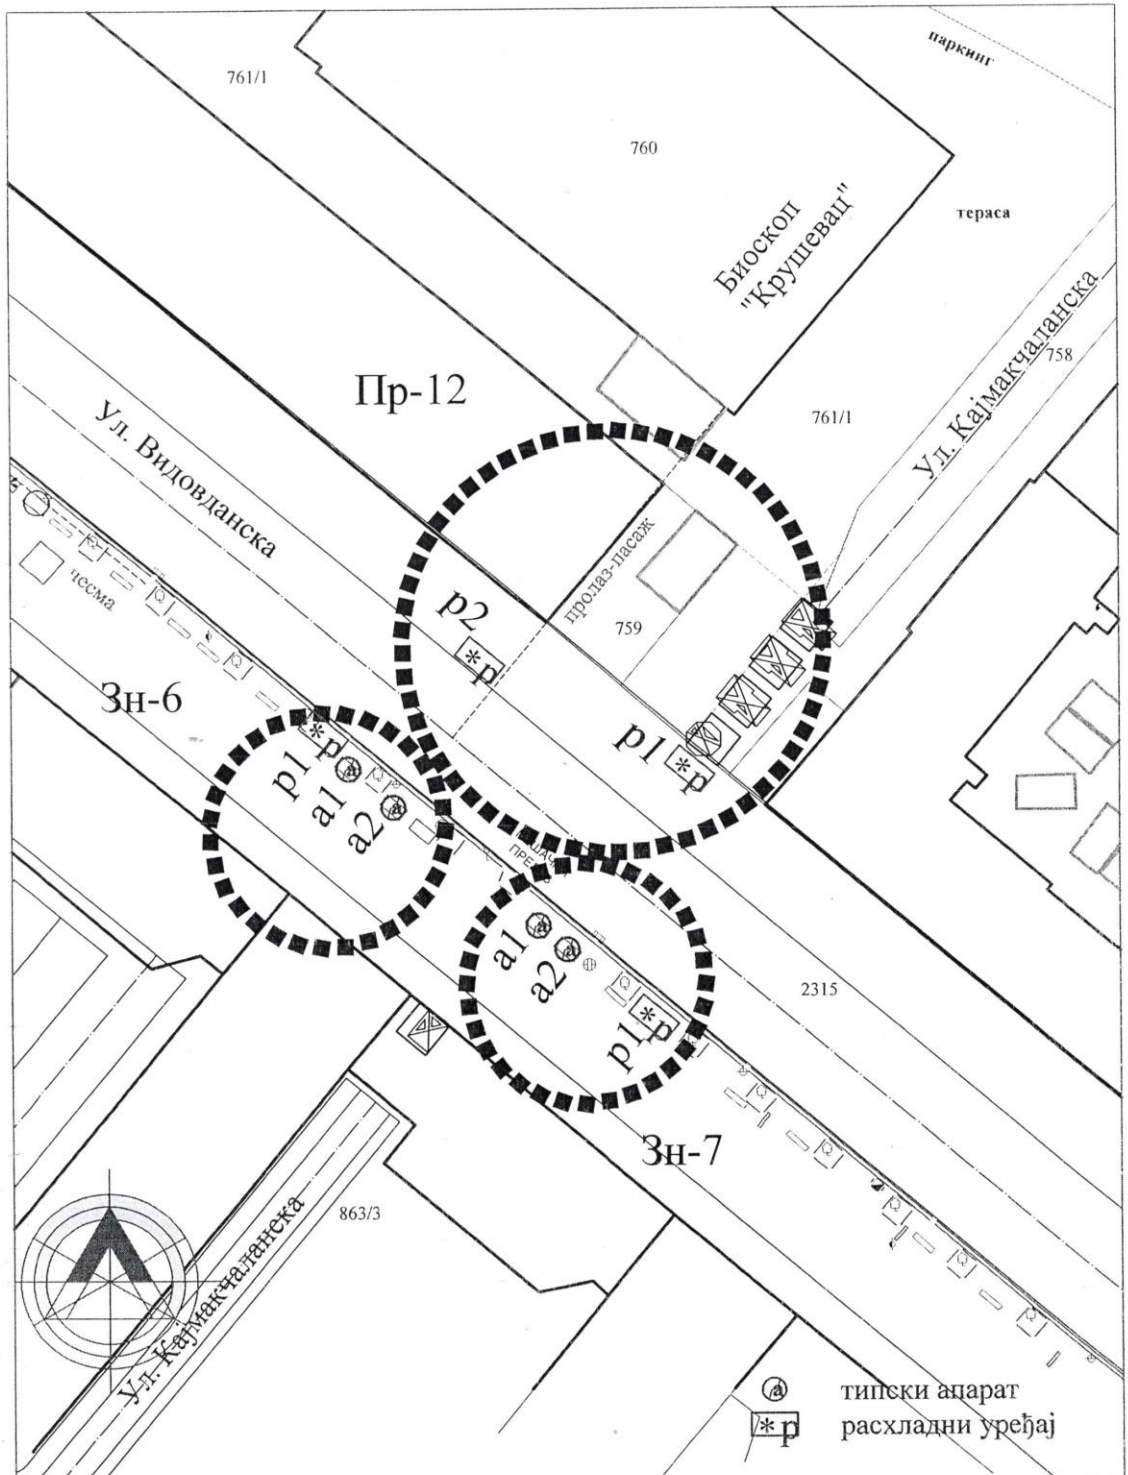

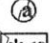 типски апарат
 расхладни уређај


ПЛАН РАЗМЕШТАЈА МАЊИХ МОНТАЖНИХ И ДРУГИХ ПОКРЕТНИХ ОБЈЕКТА И УРЕЂАЈА НА ЈАВНИМ ПОВРШИНАМА

ГРУПАЦИЈА "Пр 12" ЛОКАЦИЈА (p1, p2) ЛИСТ 4
 ГРУПАЦИЈА "Зн6-Зн7" ЛОКАЦИЈЕ (p1, a1, a2)




УРБАНИСТИЧКО ТЕХНИЧКИ УСЛОВИ
 РАСХЛАДНИ УРЕЂАЈИ И ТИПСКИ
 АПАРАТИ

ЗОНА 1
 2024. год.

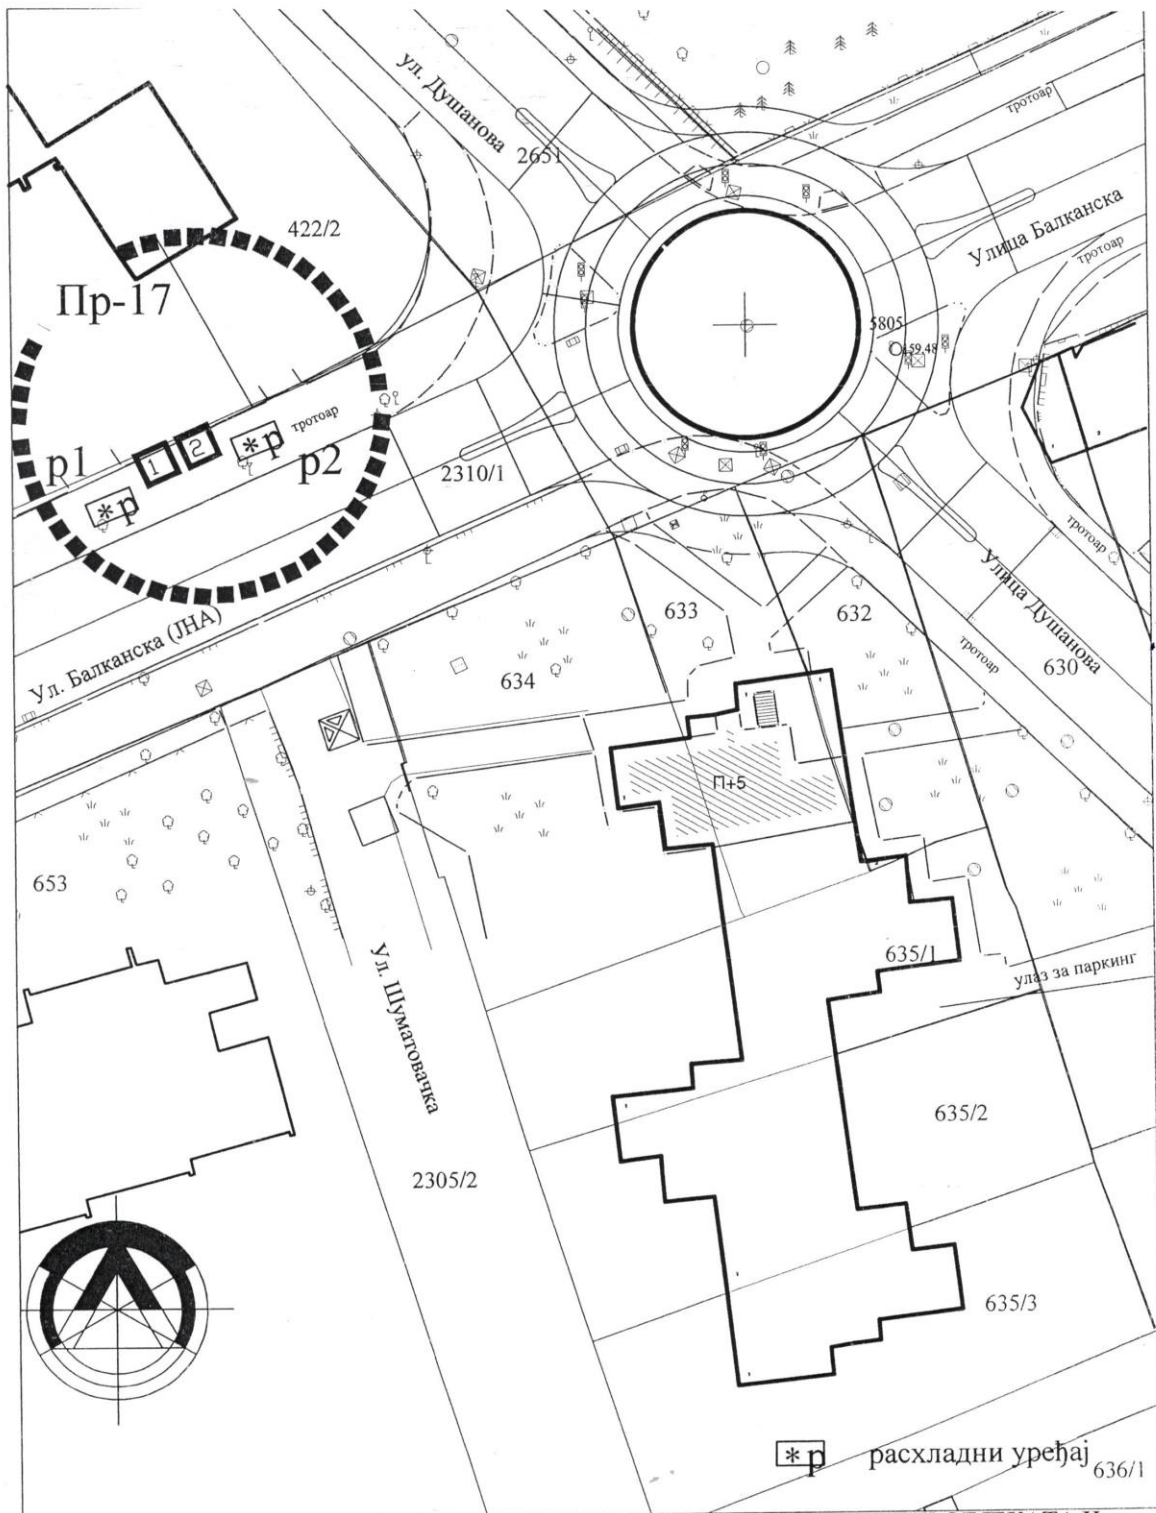

**ПЛАН РАЗМЕШТАЈА МАЊИХ МОНТАЖНИХ И ДРУГИХ ПОКРЕТНИХ ОБЈЕКТА И
УРЕЂАЈА НА ЈАВНИМ ПОВРШИНАМА**

R 1:500	ГРУПАЦИЈА "Пр17" ЛОКАЦИЈА (p1,p2)	ЛИСТ 5
	УРБАНИСТИЧКО ТЕХНИЧКИ УСЛОВИ РАСХЛАДНИ УРЕЂАЈИ И ТИПСКИ АПАРАТИ	ЗОНА 1 2024. год.

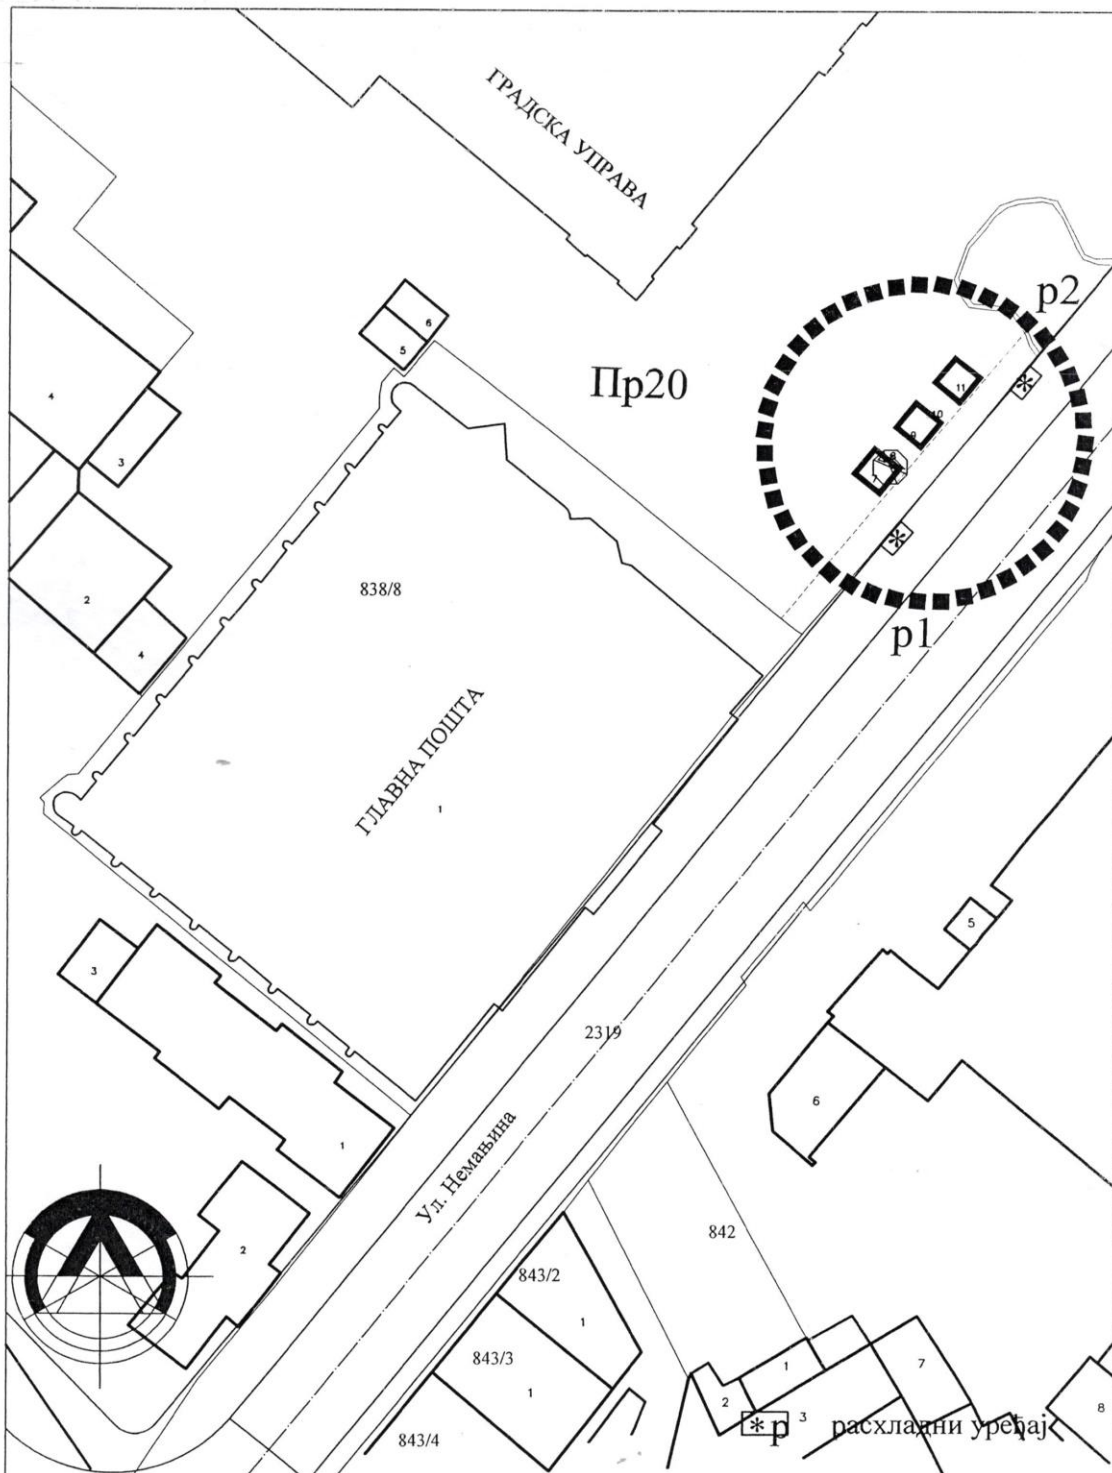

ПЛАН РАЗМЕШТАЈА МАЊИХ МОНТАЖНИХ И ДРУГИХ ПОКРЕТНИХ ОБЈЕКТА И УРЕЂАЈА
НА ЈАВНИМ ПОВРШИНАМА

R 1:500

ГРУПАЦИЈЕ "Пр19" ЛОКАЦИЈЕ (p1-p2)


ЛИСТ 7



УРБАНИСТИЧКО ТЕХНИЧКИ УСЛОВИ
РАСХЛАДНИ УРЕЂАЈИ И ТИПСКИ
АПАРАТИ


ЗОНА 1

2024. год.

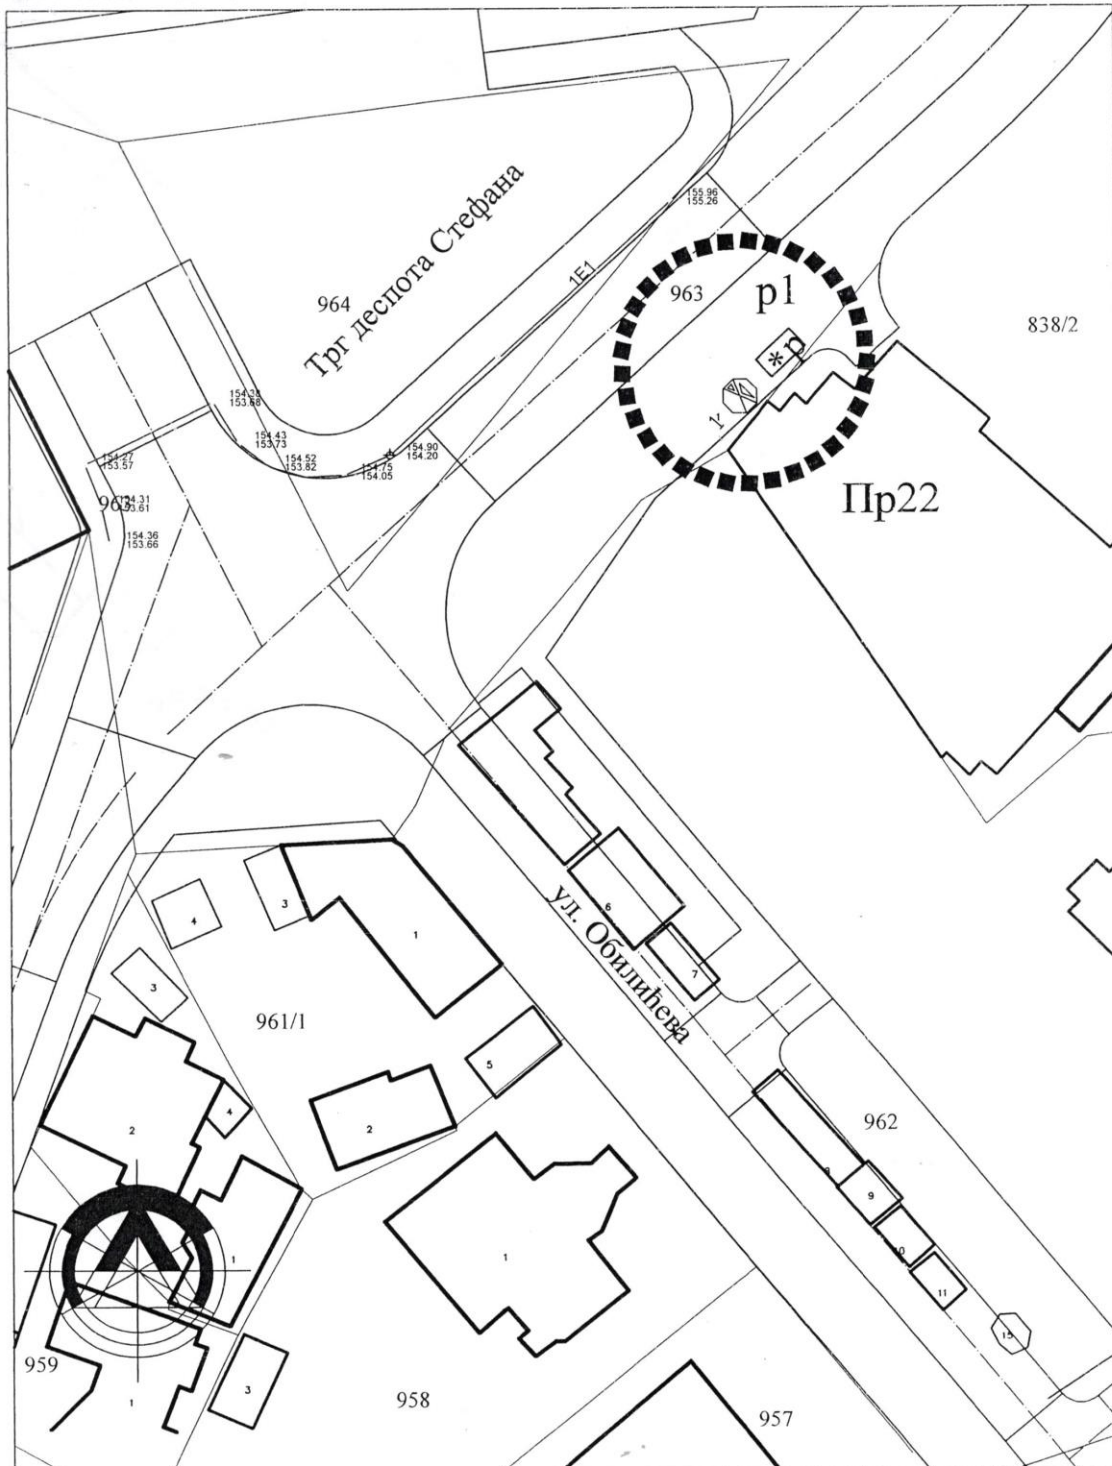

ПЛАН РАЗМЕШТАЈА МАЊИХ МОНТАЖНИХ И ДРУГИХ ПОКРЕТНИХ ОБЈЕКТА И УРЕЂАЈА
НА ЈАВНИМ ПОВРШИНАМА

R 1:500	ГРУПАЦИЈЕ "Pr22" ЛОКАЦИЈА (p1)	ЛИСТ 9
	УРБАНИСТИЧКО ТЕХНИЧКИ УСЛОВИ РАСХЛАДНИ УРЕЂАЈИ И ТИПСКИ АПАРАТИ	ЗОНА 1 2024. год.

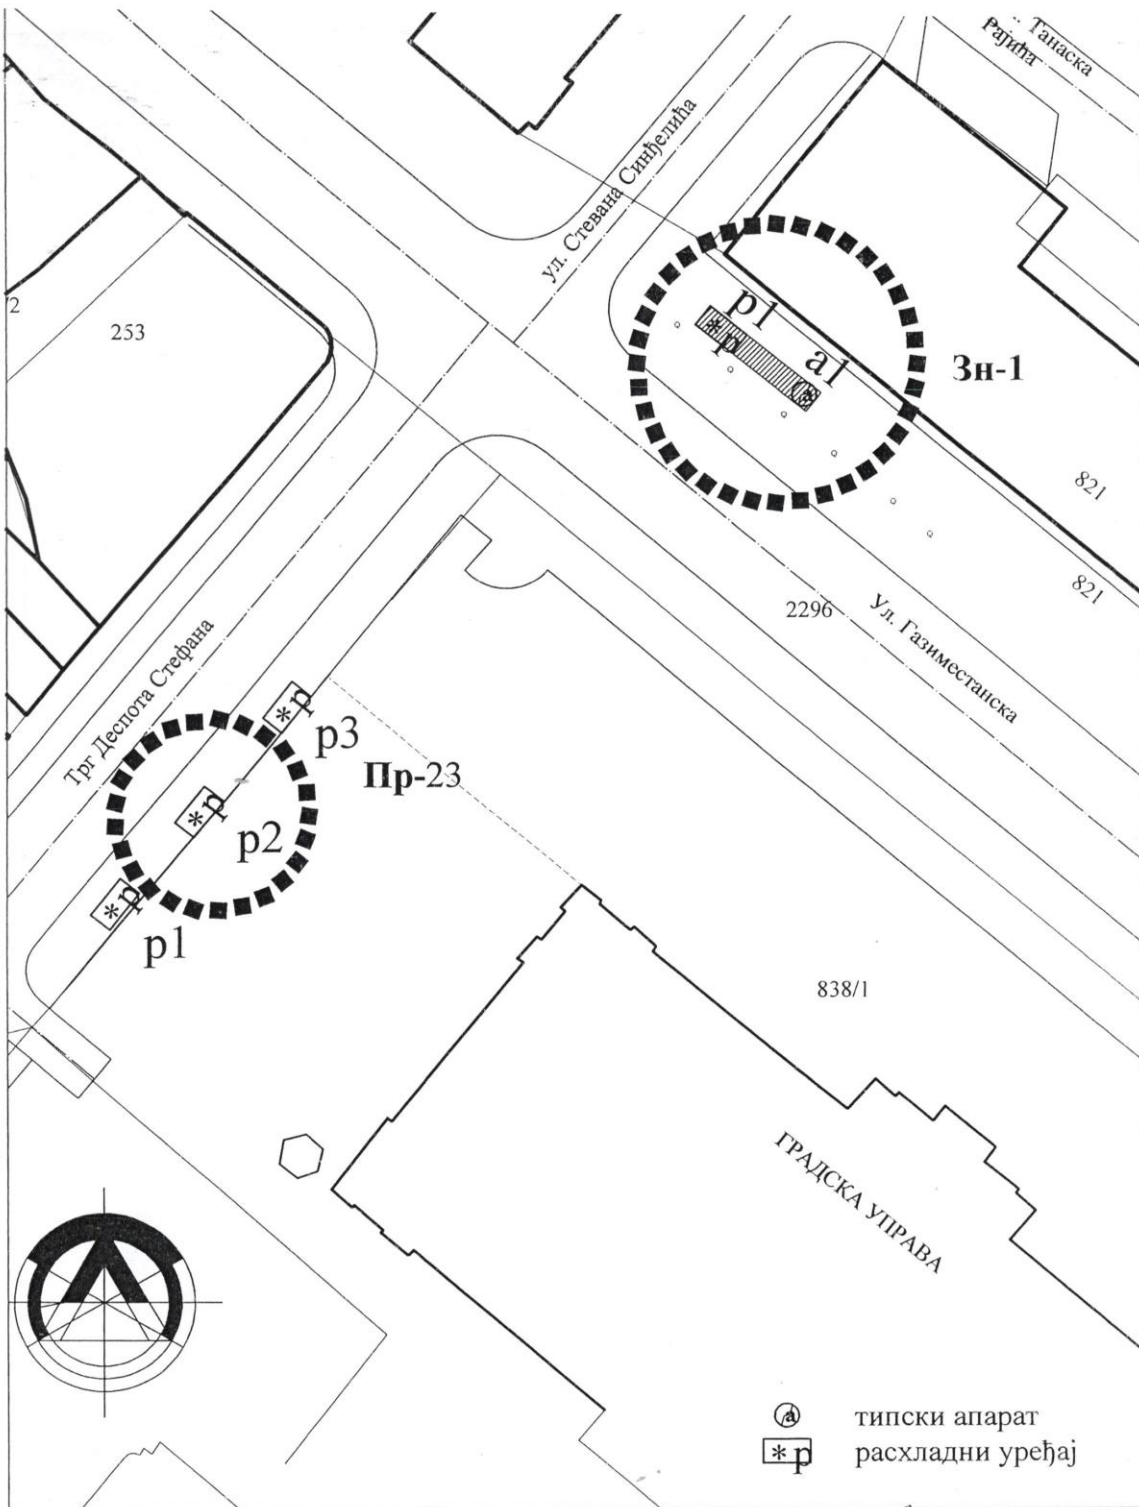


ПЛАН РАЗМЕШТАЈА МАЊИХ МОНТАЖНИХ И ДРУГИХ ПОКРЕТНИХ ОБЈЕКТА И УРЕЂАЈА НА ЈАВНИМ ПОВРШИНАМА

ГРУПАЦИЈА "Пр2" ЛОКАЦИЈЕ (p1,p2,p3) ЛИСТ 10


Зн1" ЛОКАЦИЈЕ (p1,a1) ЗОНА 1


УРБАНИСТИЧКО ТЕХНИЧКИ УСЛОВИ РАСХЛАДНИ УРЕЂАЈИ И ТИПСКИ АПАРАТИ 2024. год.



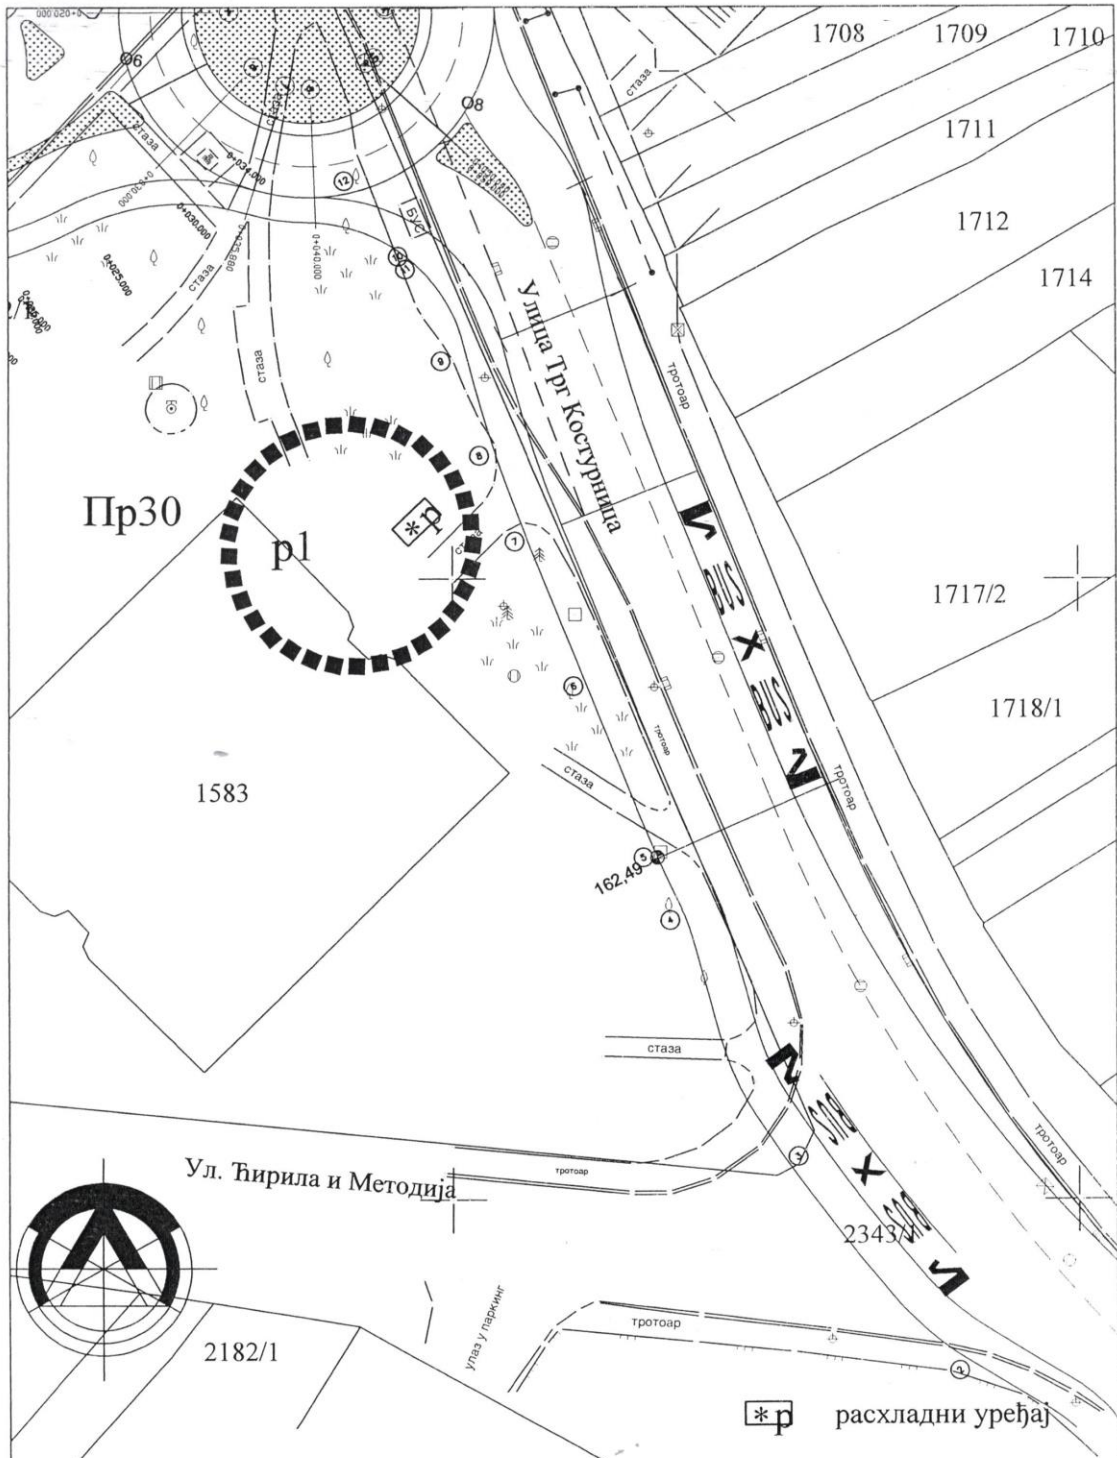


ПЛАН РАЗМЕШТАЈА МАЊИХ МОНТАЖНИХ И ДРУГИХ ПОКРЕТНИХ ОБЈЕКТА И УРЕЂАЈА НА ЈАВНИМ ПОВРШИНАМА

R 1:500	ГРУПАЦИЈА "Пр30" ЛОКАЦИЈА (p1)	ЛИСТ 11
	УРБАНИСТИЧКО ТЕХНИЧКИ УСЛОВИ РАСХЛАДНИ УРЕЂАЈИ И ТИПСКИ АПАРАТИ	ЗОНА 1 2024. год.

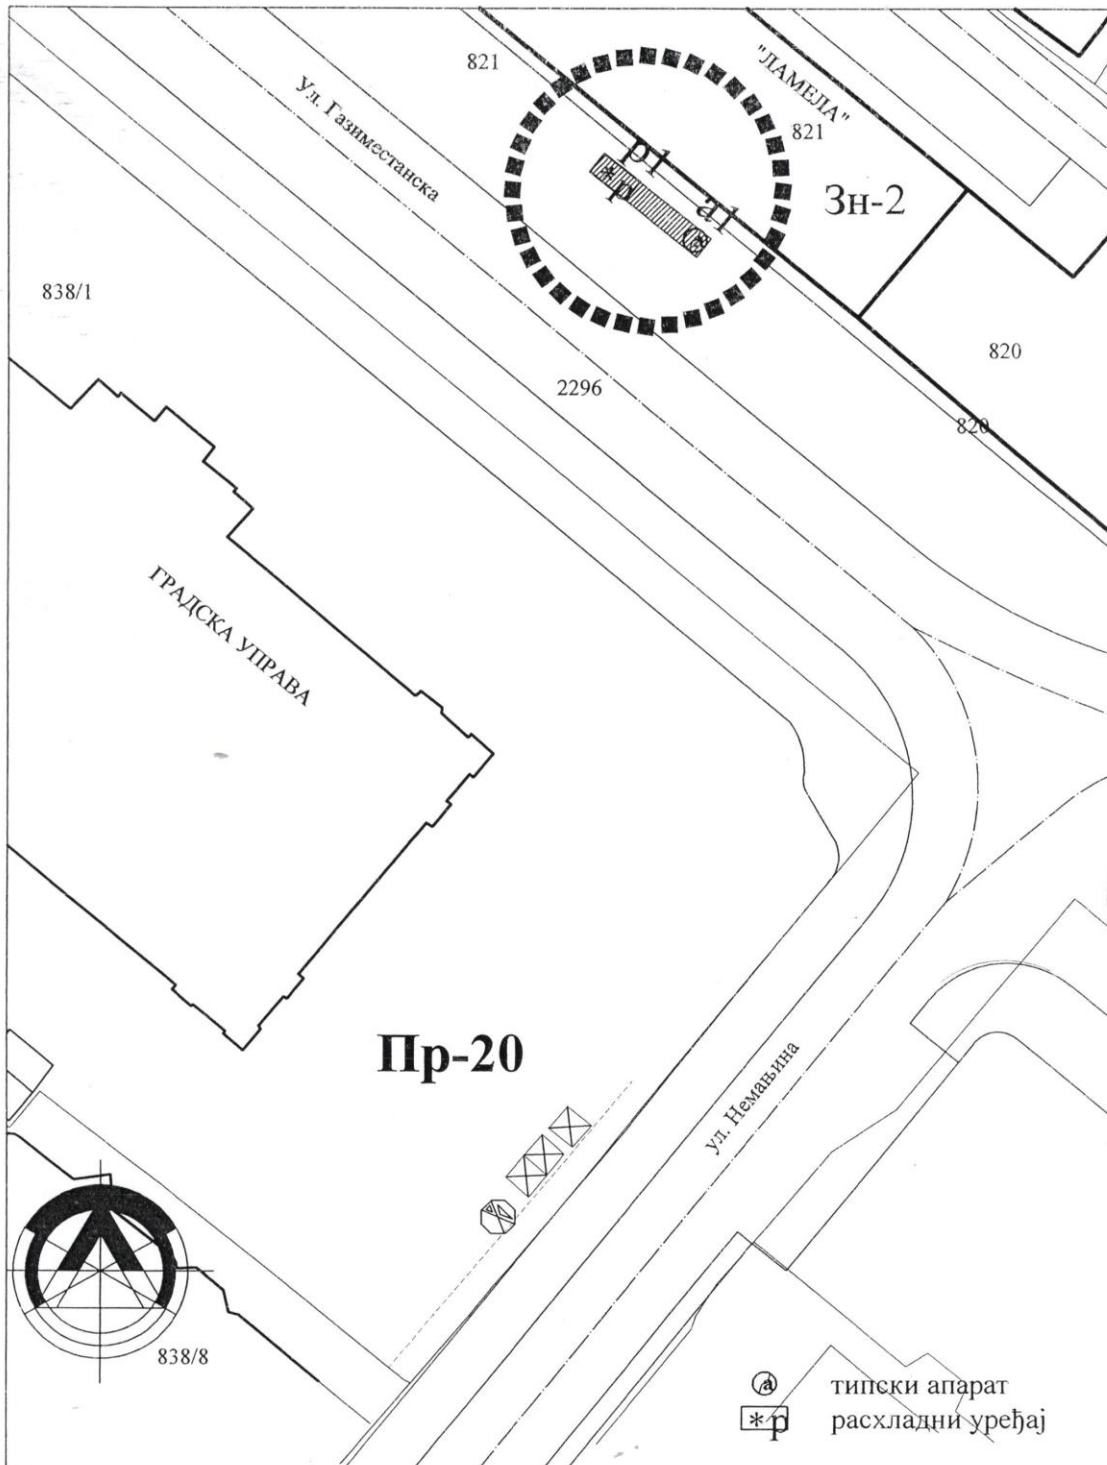


**ПЛАН РАЗМЕШТАЈА МАЊИХ МОНТАЖНИХ И ДРУГИХ ПОКРЕТНИХ ОБЈЕКТА И
УРЕЂАЈА НА ЈАВНИМ ПОВРШИНАМА**


R 1:500	ГРУПАЦИЈА "3H2" ЛОКАЦИЈЕ (p1a1)	ЛИСТ 12
	УРБАНИСТИЧКО ТЕХНИЧКИ УСЛОВИ РАСХЛАДНИ УРЕЂАЈИ И ТИПСКИ АПАРАТИ	ЗОНА 1 2024. год.

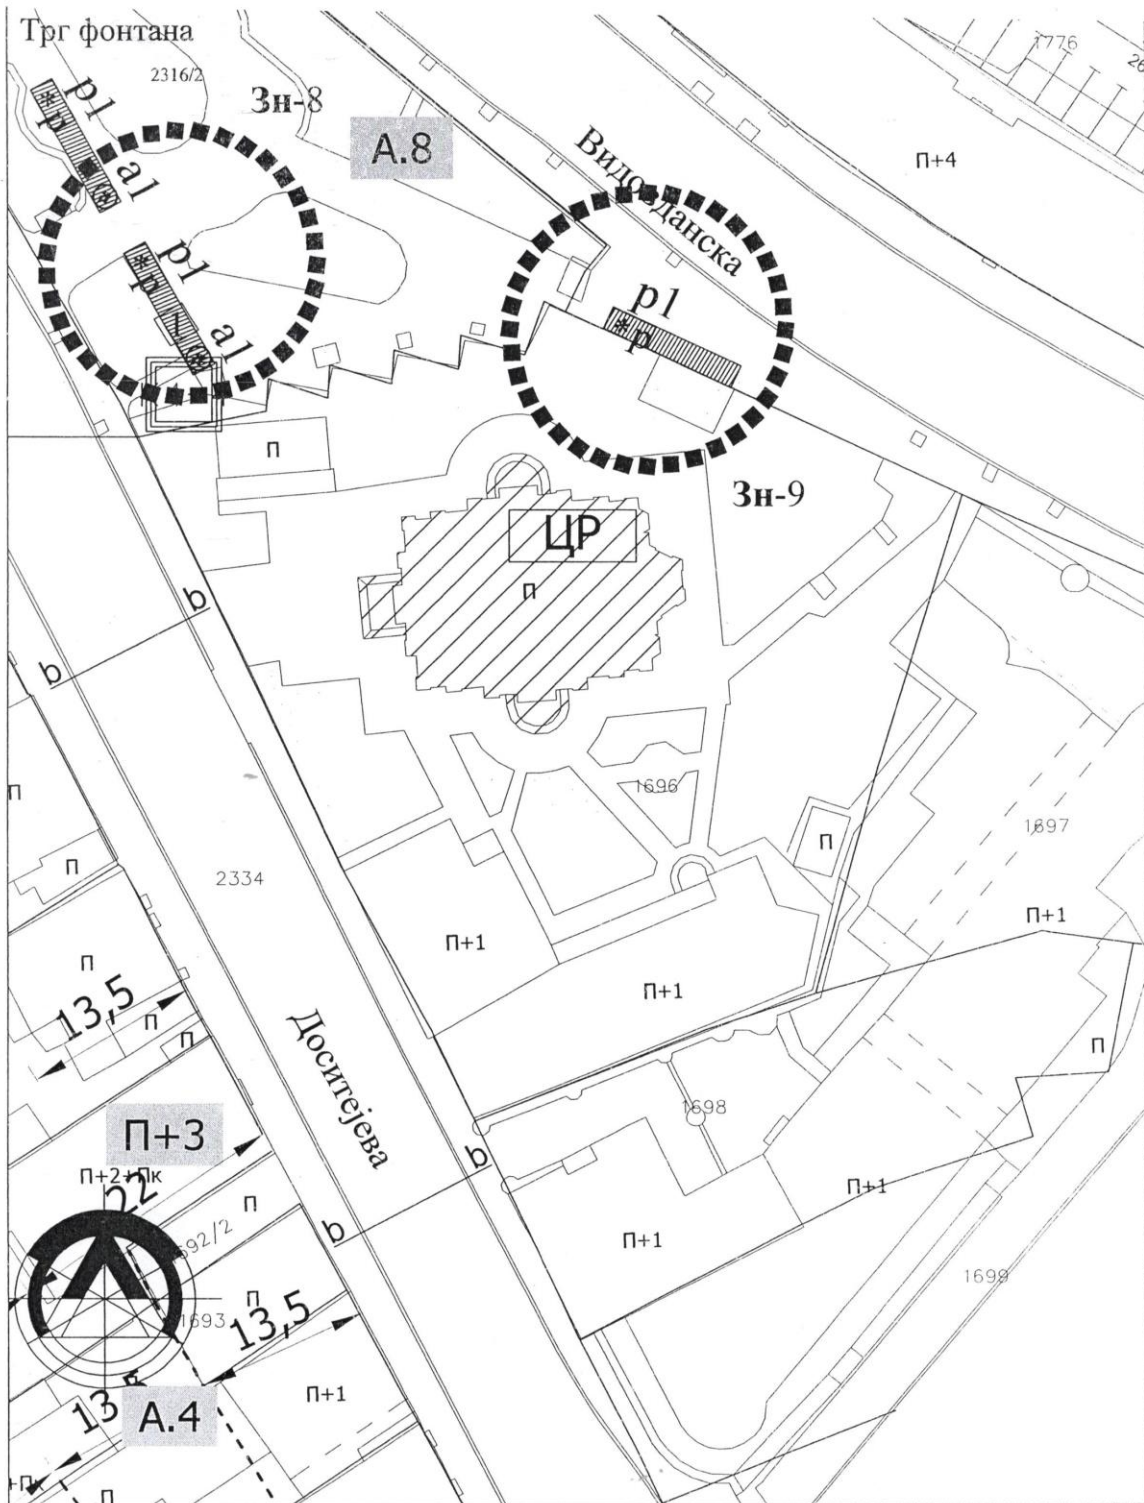

ПЛАН РАЗМЕШТАЈА МАЊИХ МОНТАЖНИХ И ДРУГИХ ПОКРЕТНИХ ОБЈЕКТА И УРЕЂАЈА НА ЈАВНИМ ПОВРШИНАМА ГРУПАЦИЈА "Зн8" ЛОКАЦИЈЕ (р1,а1) ГРУПАЦИЈА Зн9" ЛОКАЦИЈА (р1)		
R 1:500		ЛИСТ 14
	УРБАНИСТИЧКО ТЕХНИЧКИ УСЛОВИ РАСХЛАДНИ УРЕЂАЈИ И ТИПСКИ АПАРАТИ	ЗОНА 1 2024. год.

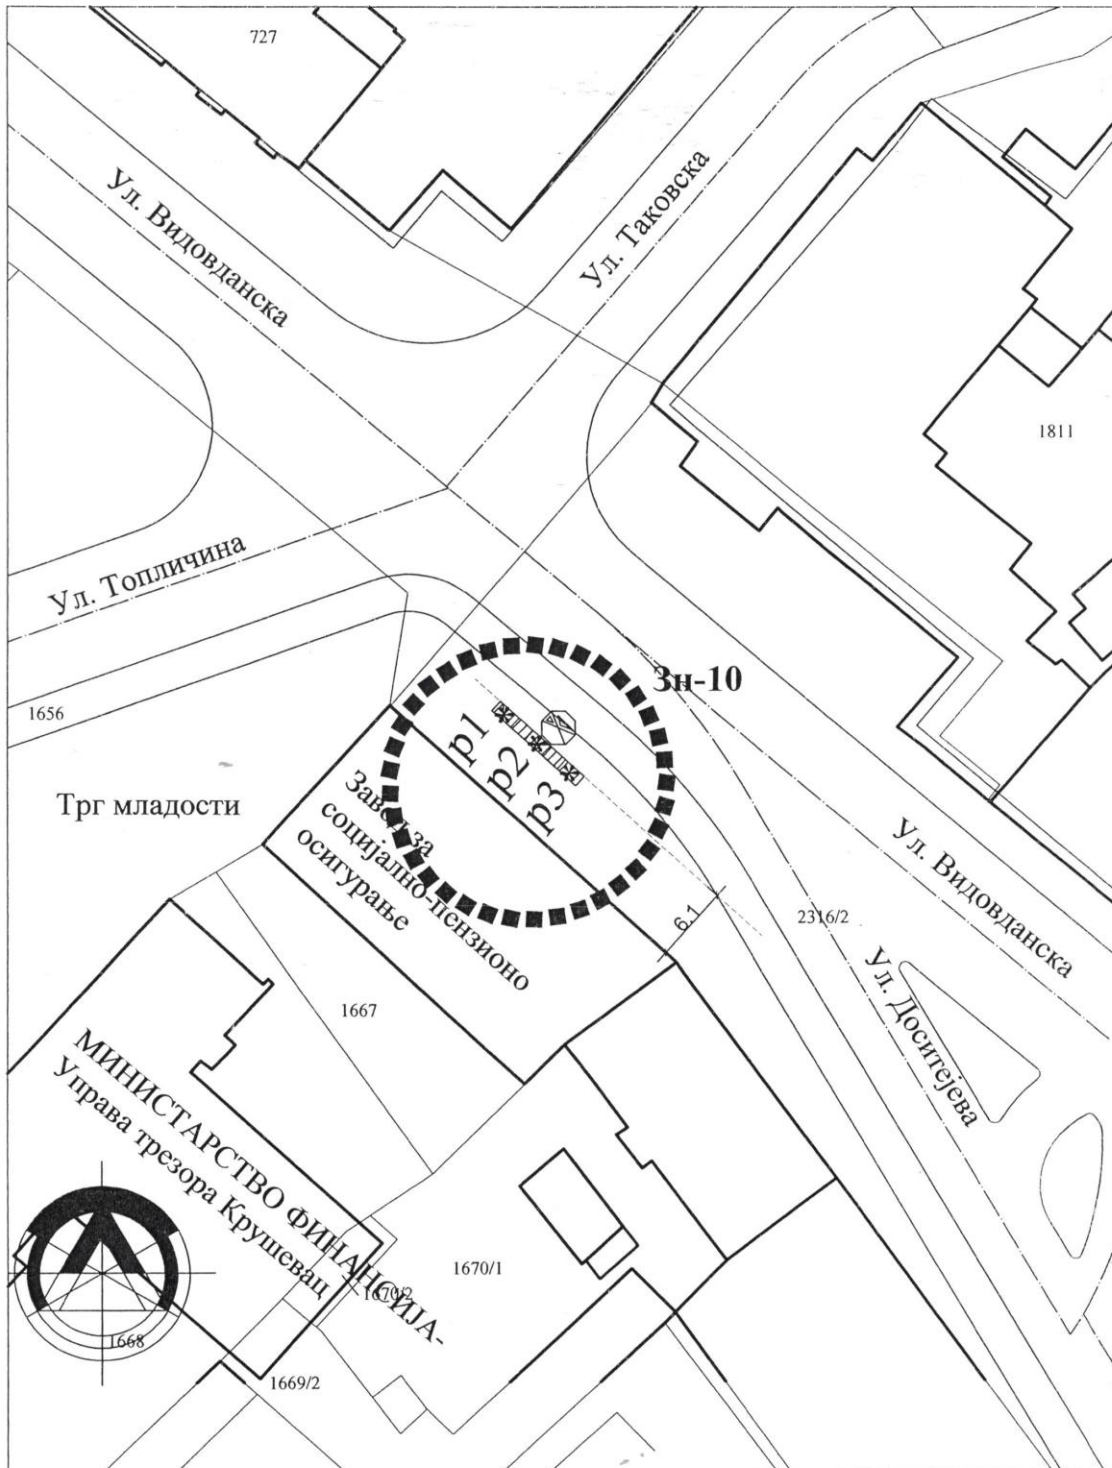

ПЛАН РАЗМЕШТАЈА МАЊИХ МОНТАЖНИХ И ДРУГИХ ПОКРЕТНИХ ОБЈЕКТА И УРЕЂАЈА НА ЈАВНИМ ПОВРШИНАМА

R 1:500	ГРУПАЦИЈА "Зн10" ЛОКАЦИЈЕ (p1,p2,p3)	ЛИСТ 15
	<p>УРБАНИСТИЧКО ТЕХНИЧКИ УСЛОВИ РАСХЛАДНИ УРЕЂАЈИ И ТИПСКИ АПАРАТИ</p>	<p>ЗОНА 1 2024. год.</p>