
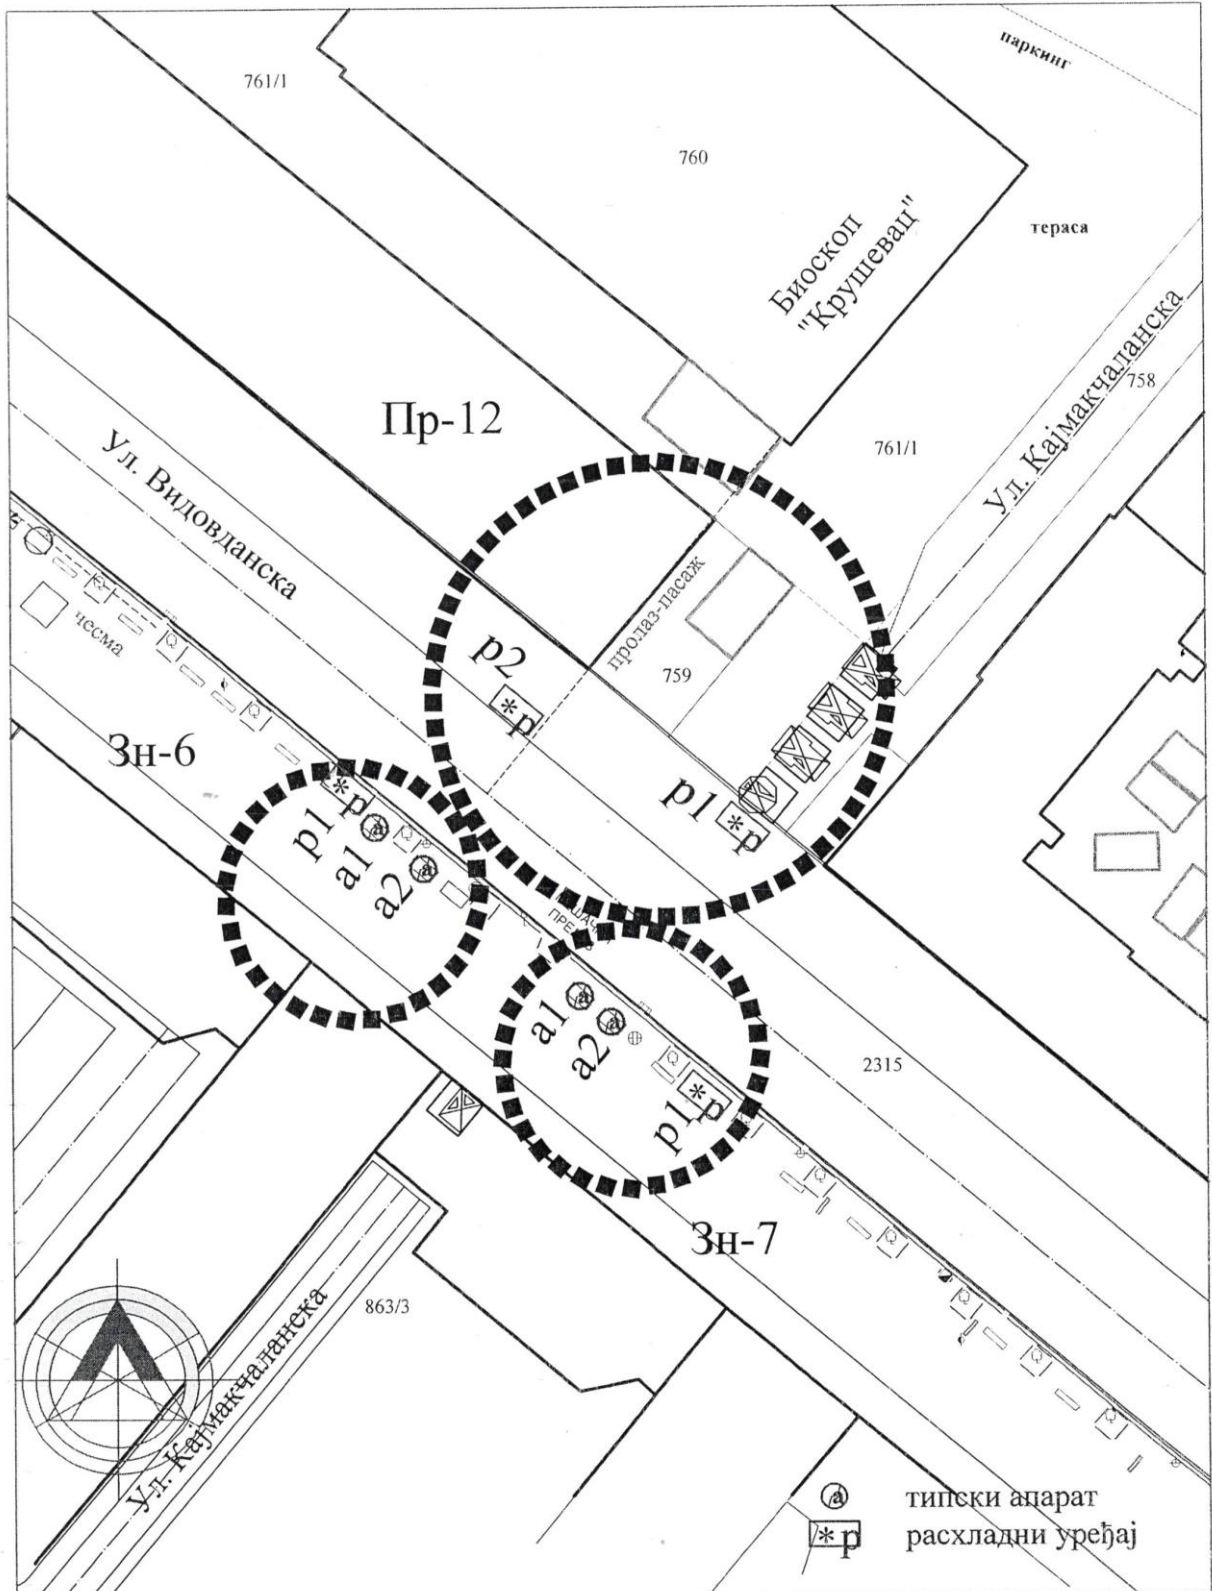



РАСХЛАДНИ УРЕЂАЈИ И ТИПСКИ АПАРАТИ

ЗОНА 1

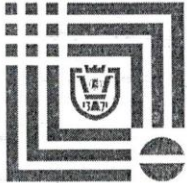

ПЛАН РАЗМЕШТАЈА МАЊИХ МОНТАЖНИХ И ДРУГИХ ПОКРЕТНИХ ОБЈЕКТА И УРЕЂАЈА
НА ЈАВНИМ ПОВРШИНАМА


R 1:500	ГРУПАЦИЈА "Пр 12" ЛОКАЦИЈА (p1, p2) ГРУПАЦИЈА "Зн6-Зн7" ЛОКАЦИЈЕ (p1, a1, a2)	ЛИСТ 4
	УРБАНИСТИЧКО ТЕХНИЧКИ УСЛОВИ РАСХЛАДНИ УРЕЂАЈИ И ТИПСКИ АПАРАТИ	ЗОНА 1 2024. год.

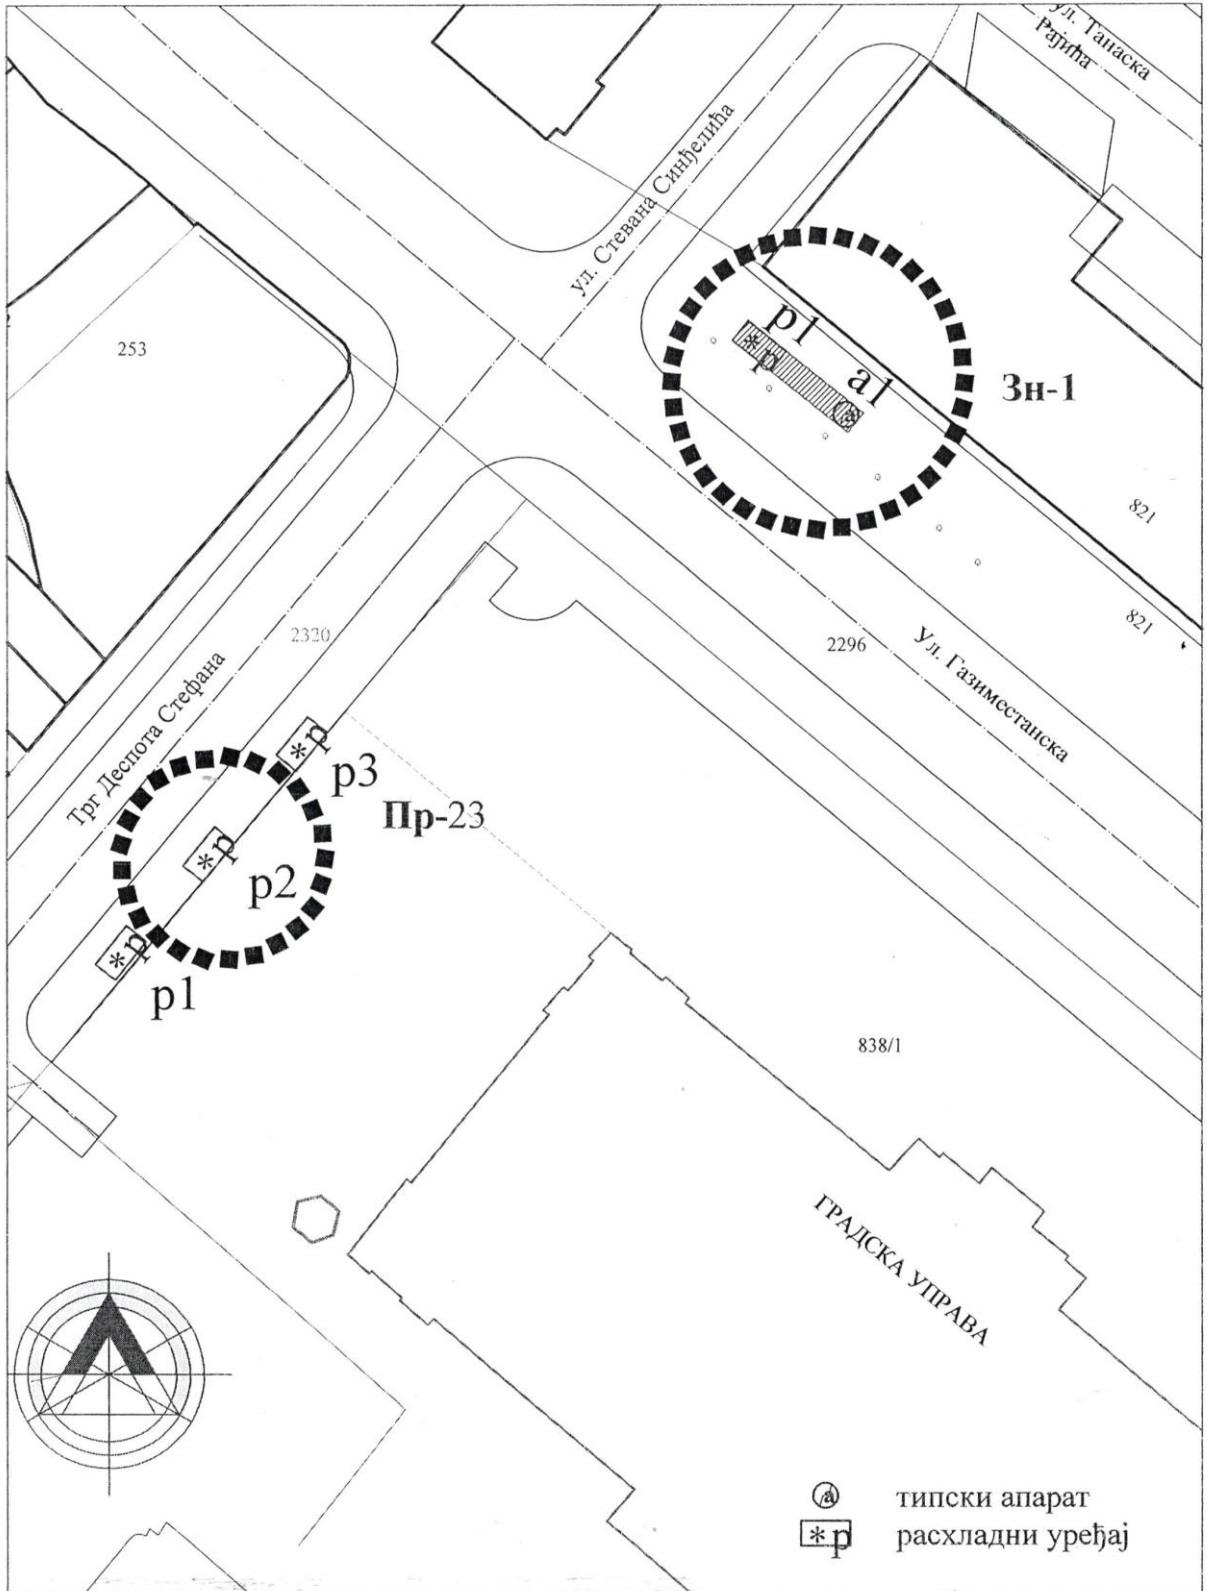


ПЛАН РАЗМЕШТАЈА МАЊИХ МОНТАЖНИХ И ДРУГИХ ПОКРЕТНИХ ОБЈЕКТА И УРЕЂАЈА НА ЈАВНИМ ПОВРШИНАМА


ГРУПАЦИЈА "Пр23" ЛОКАЦИЈЕ (p1,p2,p3)
3n1" ЛОКАЦИЈЕ (p1,a1)

R 1:500	ЛИСТ 10
	<p>УРБАНИСТИЧКО ТЕХНИЧКИ УСЛОВИ РАСХЛАДНИ УРЕЂАЈИ И ТИПСКИ АППАРАТИ</p> <p>ЗОНА 1</p> <p>2024. год.</p>

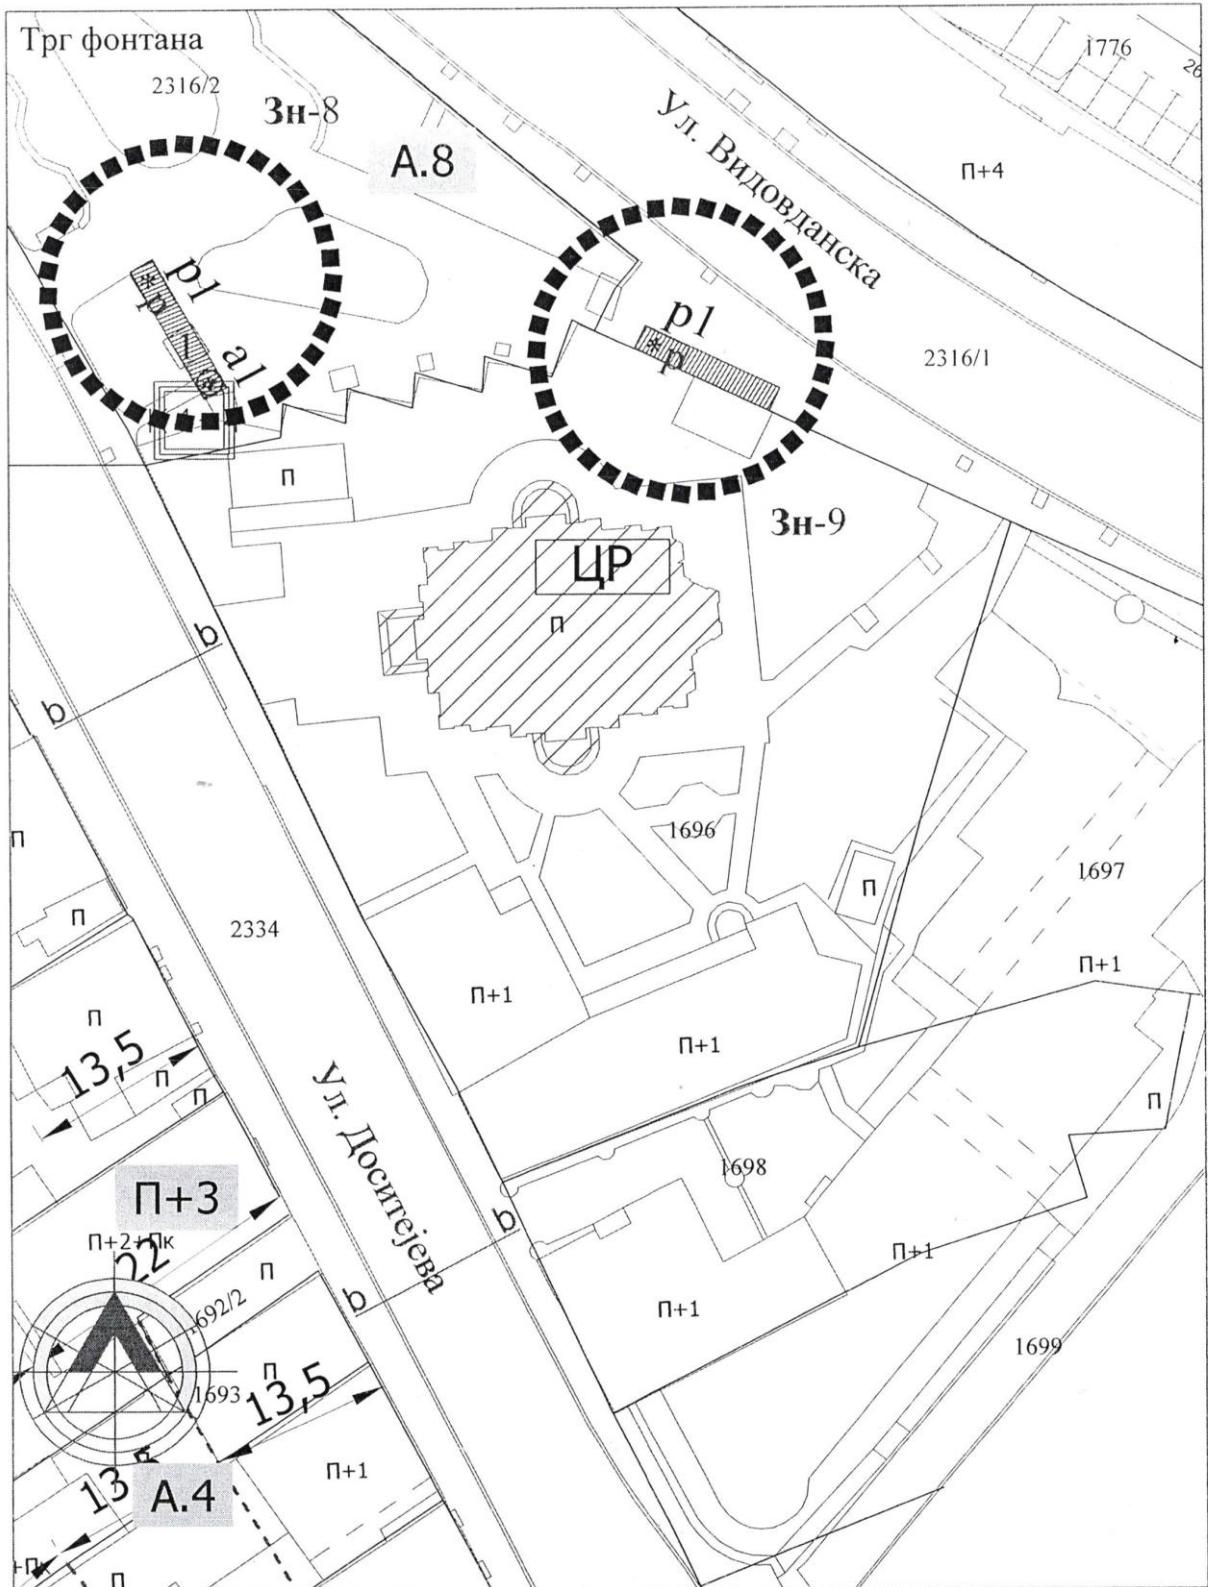


ПЛАН РАЗМЕШТАЈА МАЊИХ МОНТАЖНИХ И ДРУГИХ ПОКРЕТНИХ ОБЈЕКТА И УРЕЂАЈА НА ЈАВНИМ ПОВРШИНАМА

R 1:500	ГРУПАЦИЈА "Зн8" ЛОКАЦИЈЕ (р1,а1) ГРУПАЦИЈА Зн9" ЛОКАЦИЈА (р1)	ЛИСТ 14
	<p>УРБАНИСТИЧКО ТЕХНИЧКИ УСЛОВИ РАСХЛАДНИ УРЕЂАЈИ И ТИПСКИ АПАРАТИ</p>	<p>ЗОНА 1 2024. год.</p>

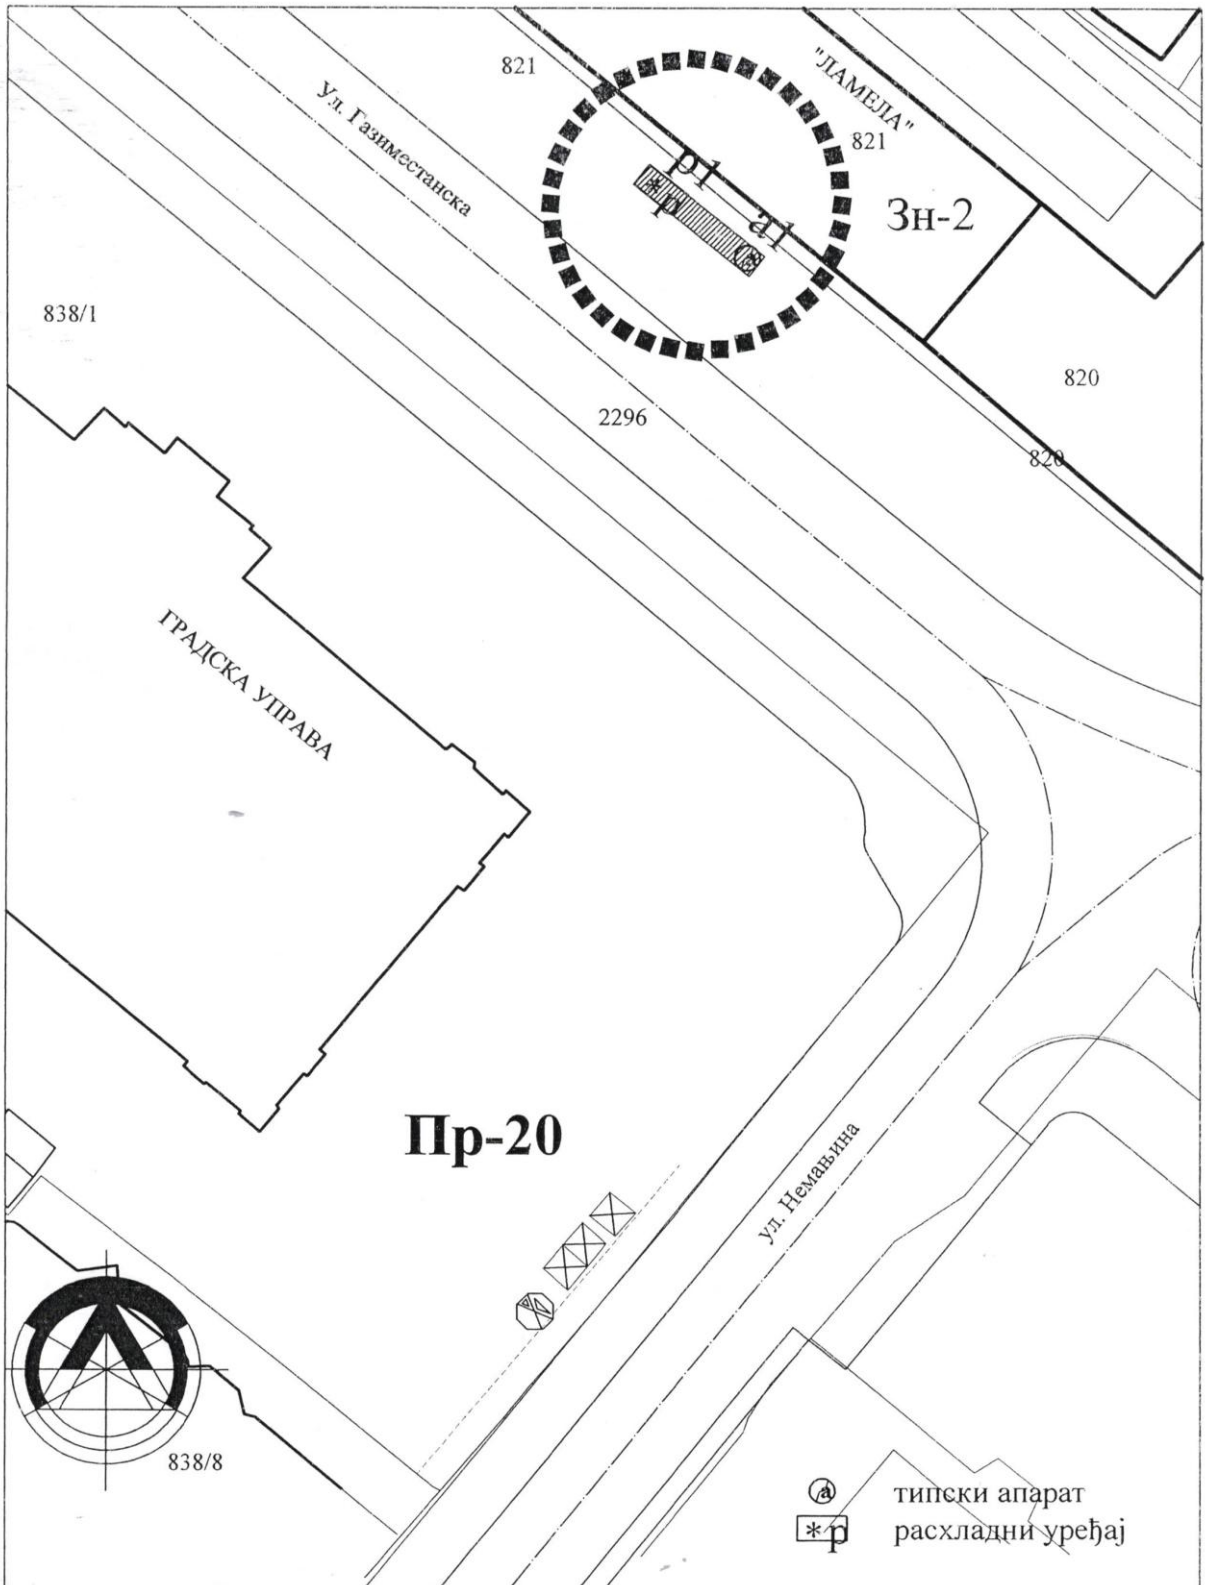

ПЛАН РАЗМЕШТАЈА МАЊИХ МОНТАЖНИХ И ДРУГИХ ПОКРЕТНИХ ОБЈЕКТА И
УРЕЂАЈА НА ЈАВНИМ ПОВРШИНАМА

R 1:500	ГРУПАЦИЈА "3Н2" ЛОКАЦИЈЕ (p1a1)	ЛИСТ 12
	УРБАНИСТИЧКО ТЕХНИЧКИ УСЛОВИ РАСХЛАДНИ УРЕЂАЈИ И ТИПСКИ АПАРАТИ	ЗОНА 1 2024. год.