



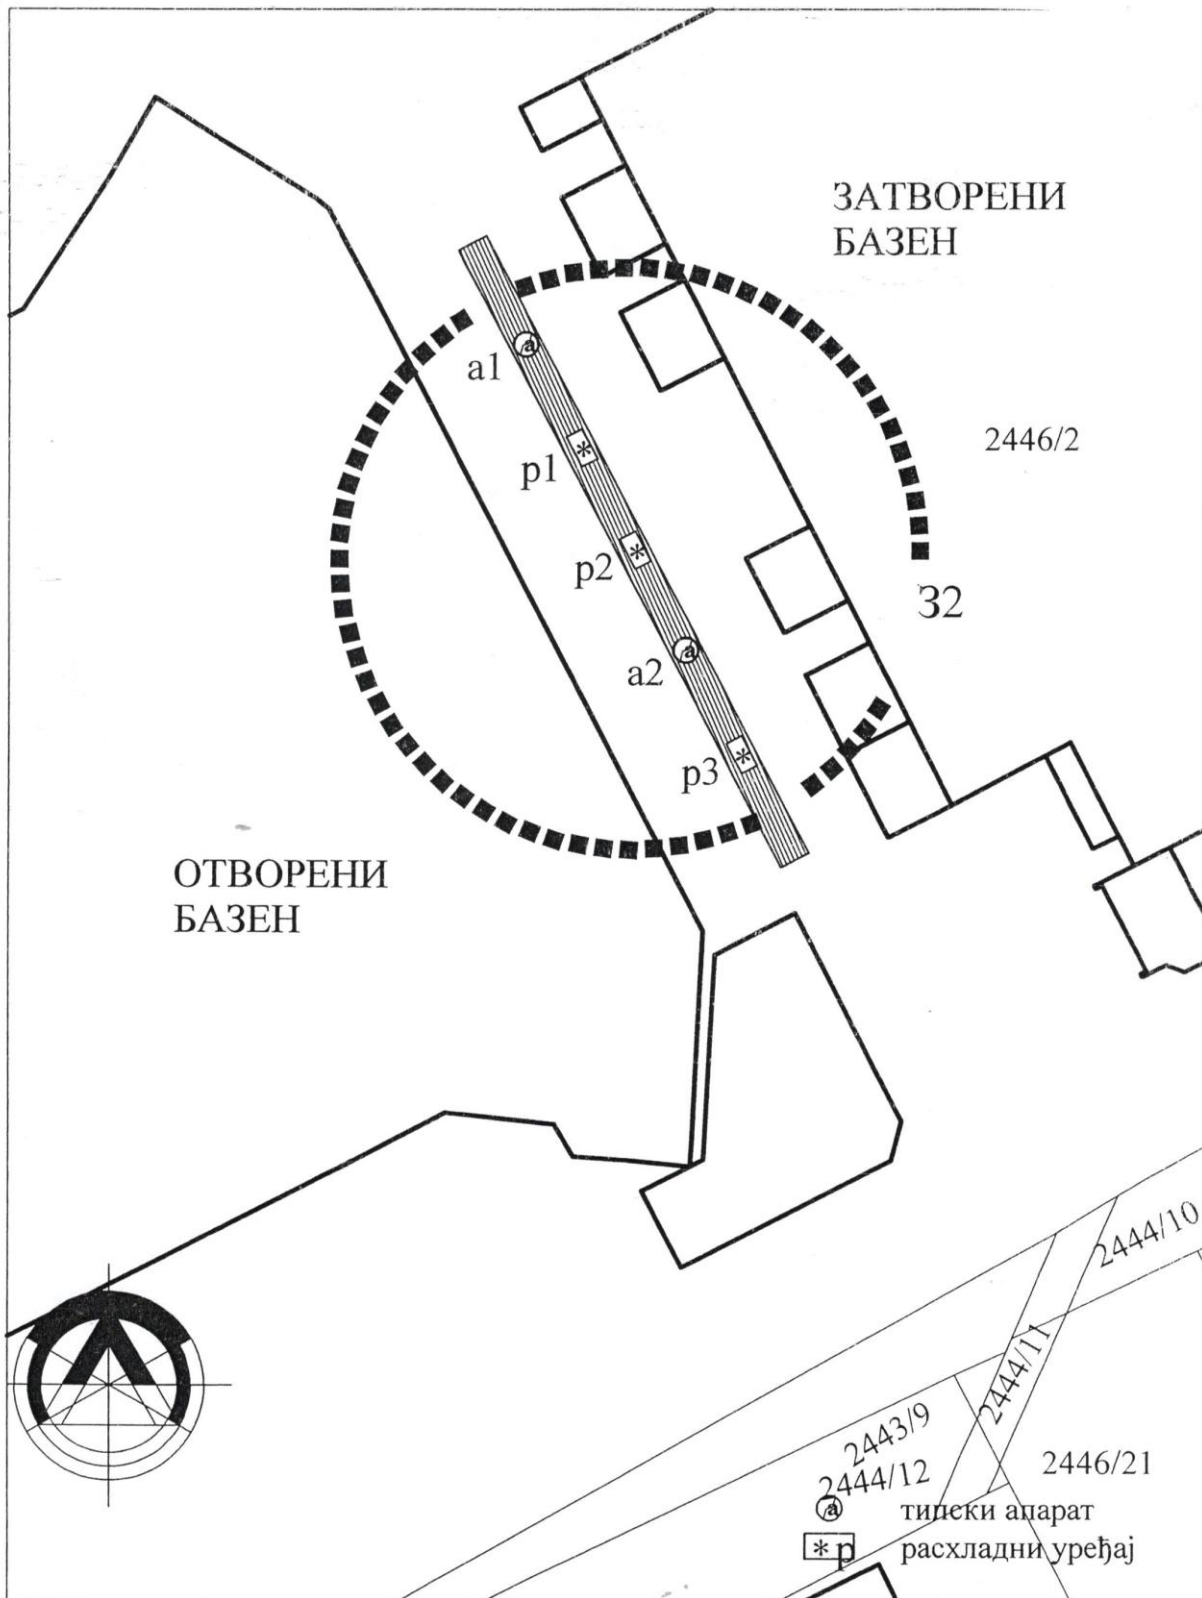
РАСХЛАДНИ УРЕЂАЈИ И ТИПСКИ АПАРАТИ

ЗОНА 2

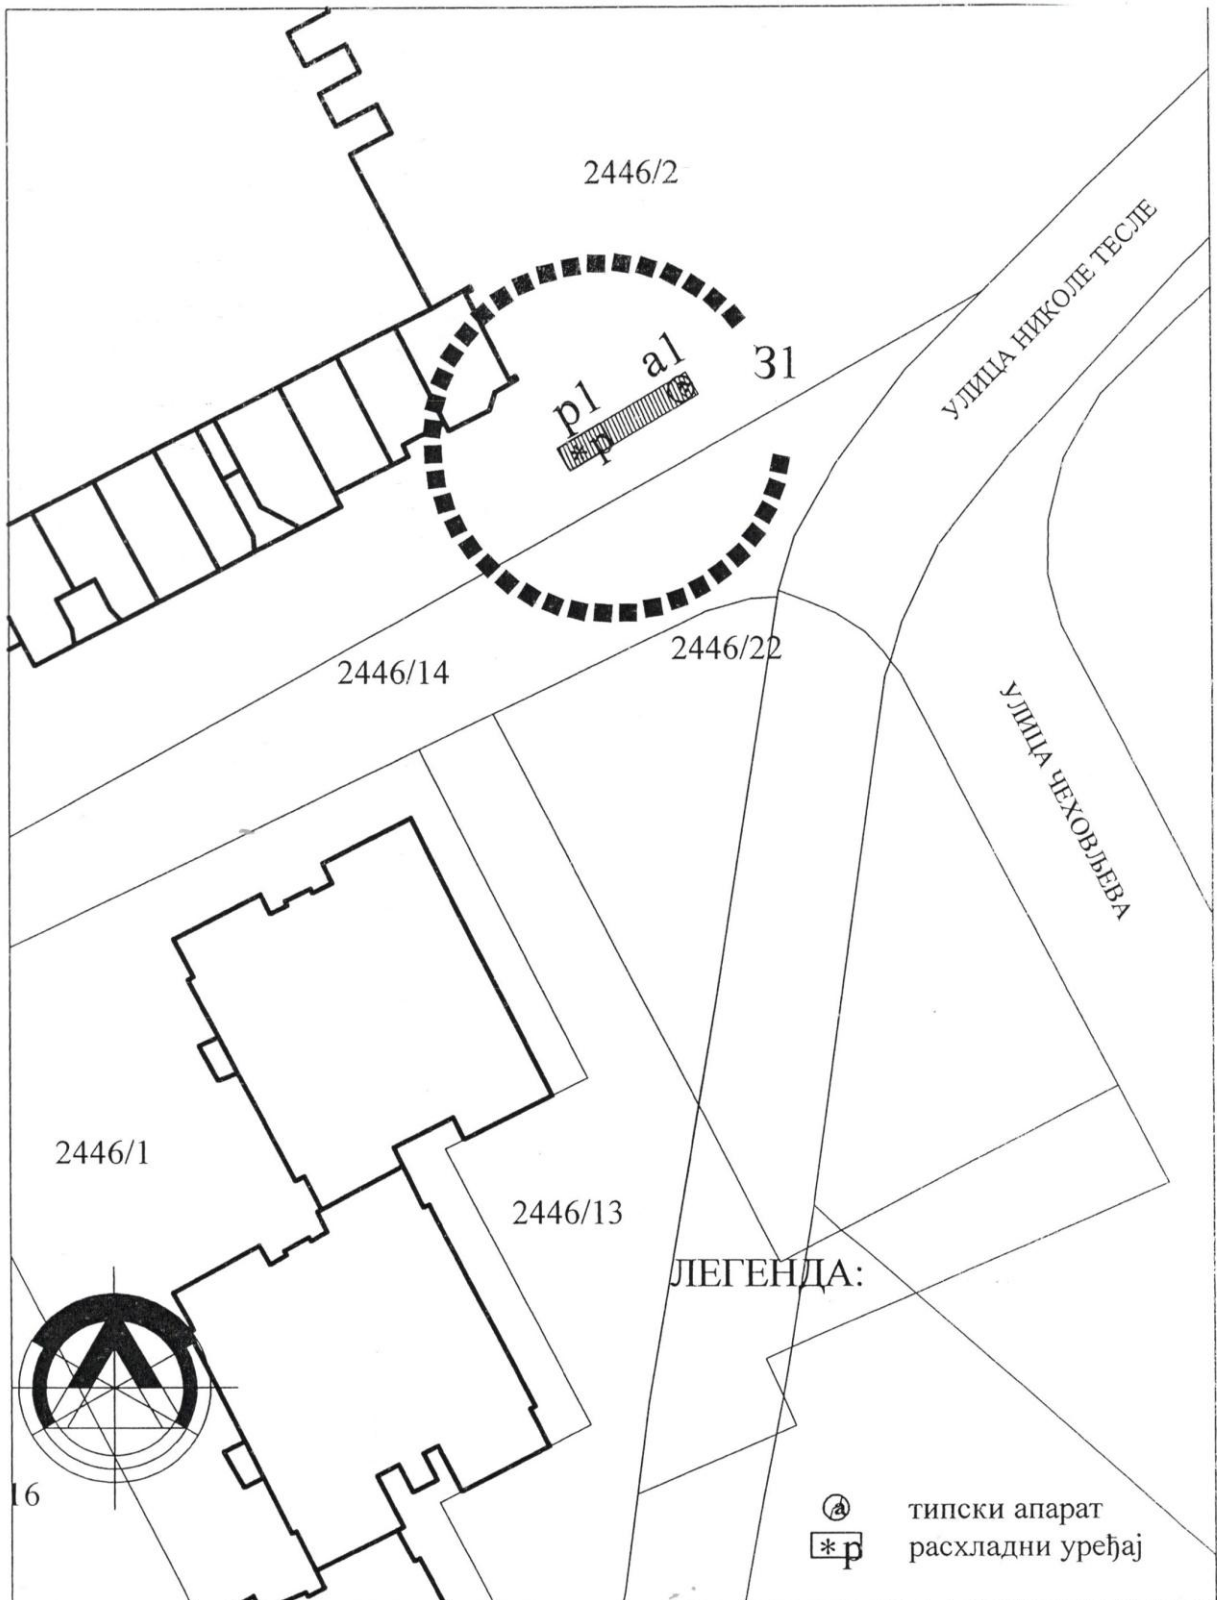


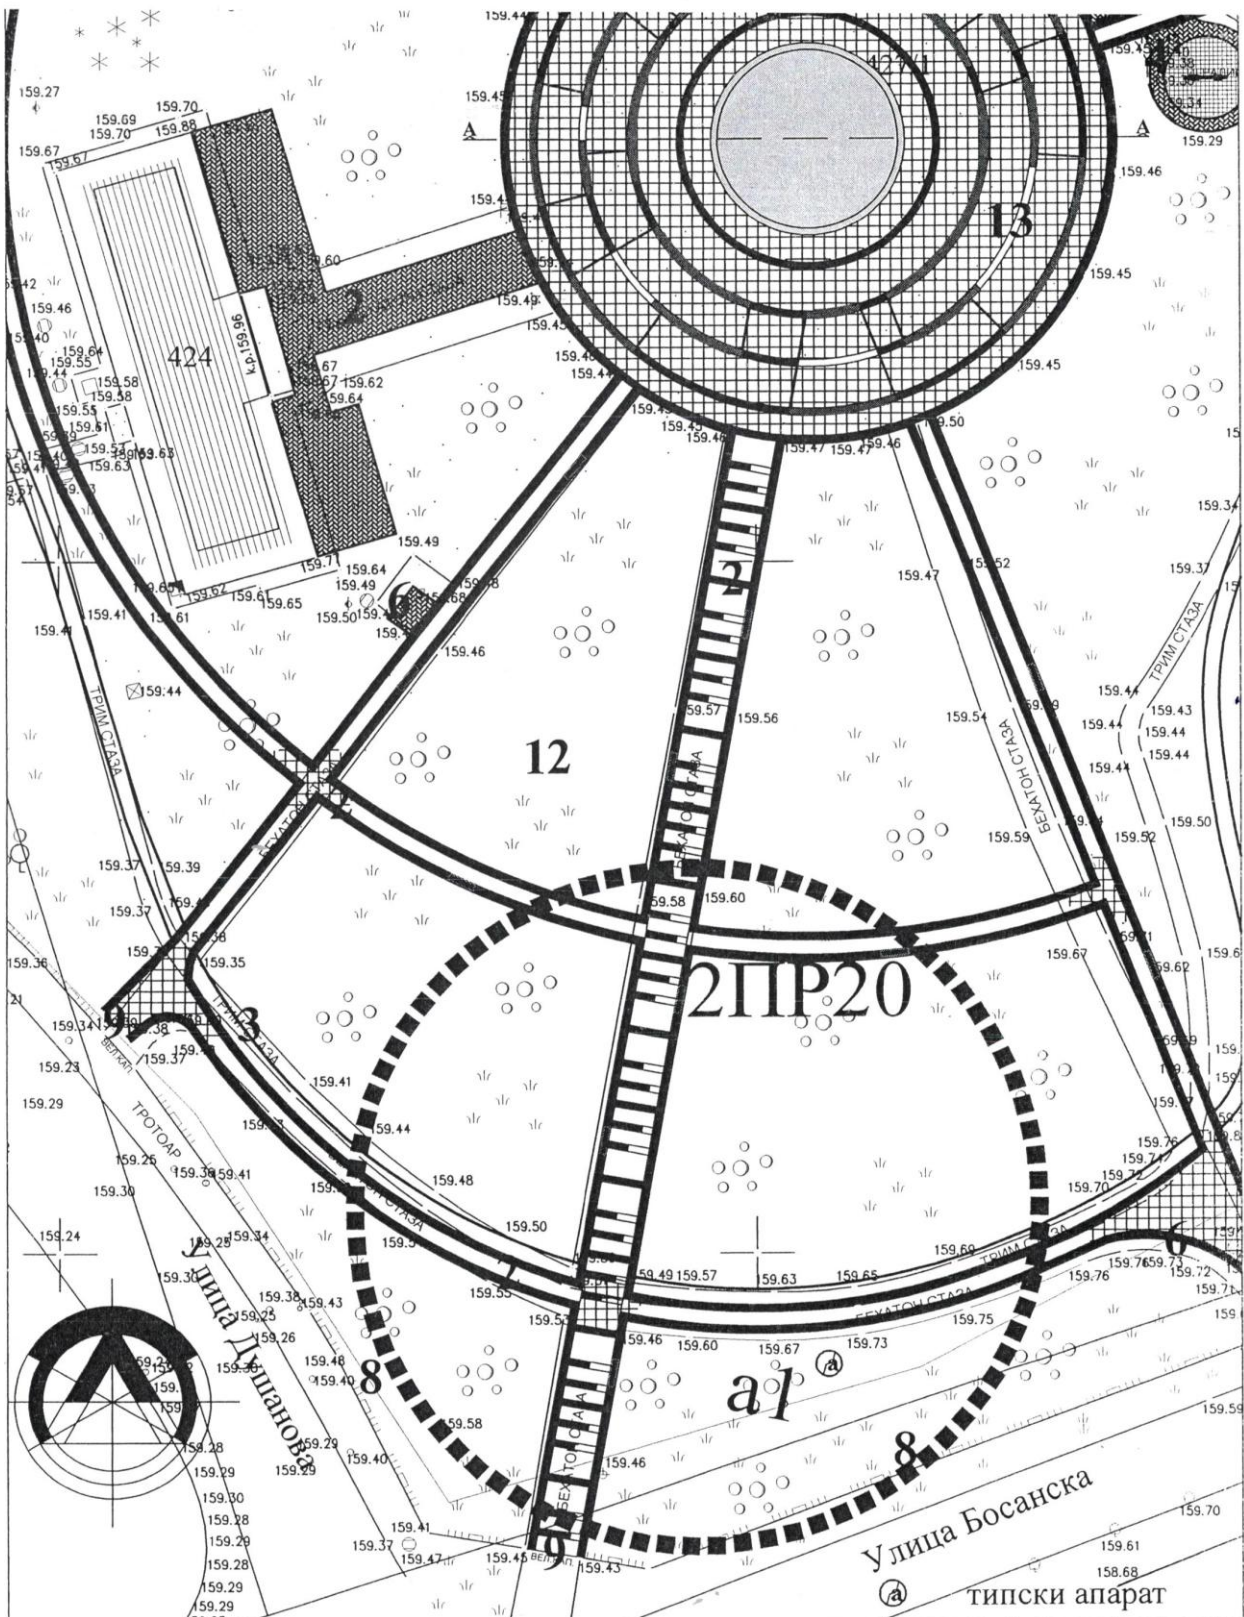
ПЛАН РАЗМЕШТАЈА МАЊИХ МОНТАЖНИХ И ДРУГИХ ПОКРЕТНИХ ОБЈЕКТА И УРЕЂАЈА НА ЈАВНИМ ПОВРШИНАМА

| | | |
|---|--|--------------------------|
| R 1:500 | ГРУПАЦИЈА 31" ЛОКАЦИЈЕ (p1,a1) | ЛИСТ 1 |
|  | УРБАНИСТИЧКО ТЕХНИЧКИ УСЛОВИ РАСХЛАДНИ УРЕЂАЈИ И ТИПСКИ АПАРАТИ | ЗОНА 2 2024. год. |



ПЛАН РАЗМЕШТАЈА МАЊИХ МОНТАЖНИХ И ДРУГИХ ПОКРЕТНИХ ОБЈЕКТА И УРЕЂАЈА НА ЈАВНИМ ПОВРШИНАМА

| | | |
|---|--|---------------------------------|
| R 1:500 | ГРУПАЦИЈА 32" ЛОКАЦИЈЕ (3p1,2a1) | ЛИСТ 2 |
|  | УРБАНИСТИЧКО ТЕХНИЧКИ УСЛОВИ РАСХЛАДНИ УРЕЂАЈИ И ТИПСКИ АПАРАТИ | ЗОНА 2 2024. год. |



ПЛАН РАЗМЕШТАЈА МАЊИХ МОНТАЖНИХ И ДРУГИХ ПОКРЕТНИХ ОБЈЕКТА И УРЕЂАЈА НА ЈАВНИМ ПОВРШИНАМА

R 1:500


ГРУПАЦИЈА 2Пр20" ЛОКАЦИЈА (a1)

ЛИСТ 9



УРБАНИСТИЧКО ТЕХНИЧКИ УСЛОВИ
 РАСХЛАДНИ УРЕЂАЈИ И ТИПСКИ
 АПАРАТИ

ЗОНА 2
 2024. год.

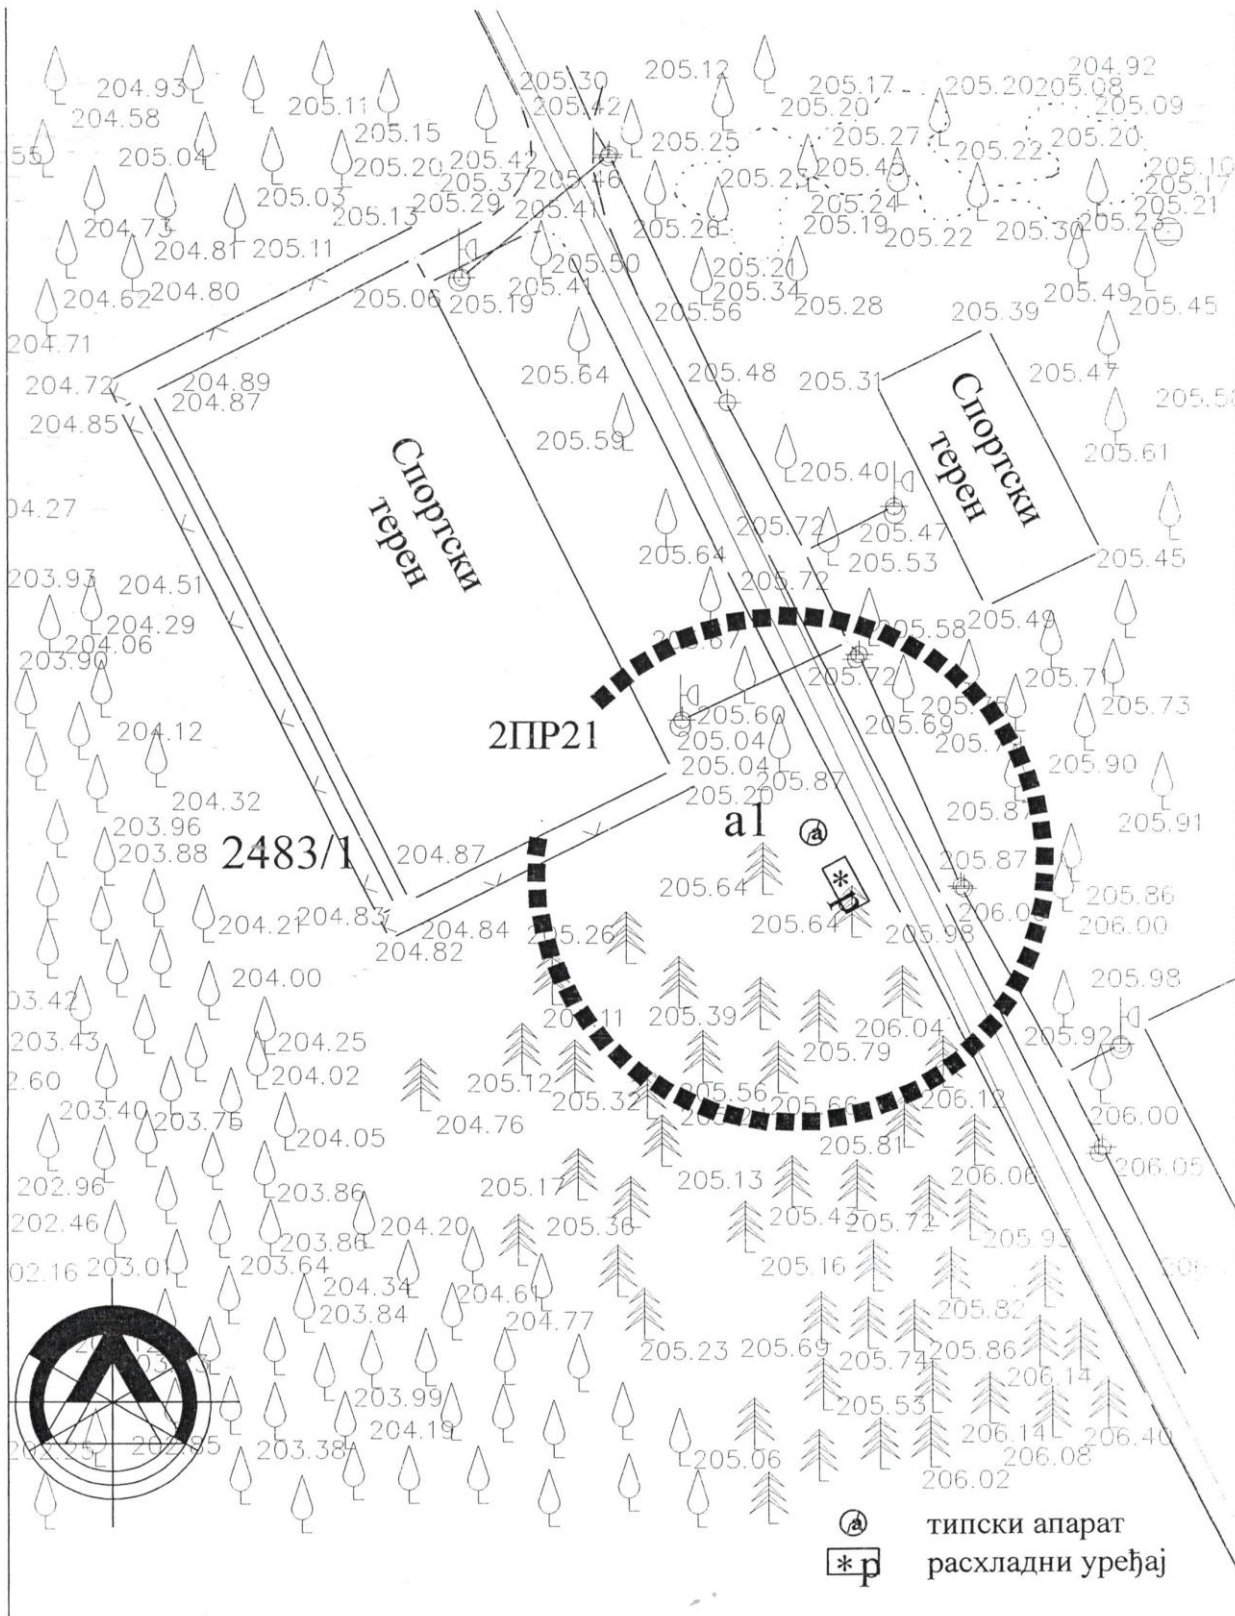

ПЛАН РАЗМЕШТАЈА МАЊИХ МОНТАЖНИХ И ДРУГИХ ПОКРЕТНИХ ОБЈЕКТА И УРЕЂАЈА НА ЈАВНИМ ПОВРШИНАМА

| | | |
|---------|---|----------------------|
| R 1:500 | ГРУПАЦИЈА 2ПР21" ЛОКАЦИЈЕ (p1,a1) | ЛИСТ 10 |
| | УРБАНИСТИЧКО ТЕХНИЧКИ УСЛОВИ РАСХЛАДНИ УРЕЂАЈИ И ТИПСКИ АПАРАТИ | ЗОНА 2 2024. год. |