

ПРЕДЛОГ

На основу члана 146. Закона о планирању и изградњи (Службени гласник РС, бр. 72/09, 81/09-исправка, 64/10-УС, 24/11, 121/12, 42/13-УС, 50/13-УС, 98/13-УС, 132/14, 145/14, 83/18, 31/19, 37/19-др.закон и 9/20), члана 12 и 37. Одлуке о уређењу града (Сл.лист Града Крушевца бр. 10/23-пречишћен текст, 14/23 и 22/24) и члана 22.Статута Града Крушевца (Сл.лист Града Крушевац бр. 15/18 и 11/24) и Плана размештаја мањих монтажних и других објеката и уређаја на јавним површинама (Сл.лист Града Крушевац бр.11/24)

Скупштина Града Крушевца на седници одржаној дана _____ 2026.године донела је:

ОДЛУКА О ИЗМЕНИ И ДОПУНИ

ПЛАНА РАЗМЕШТАЈА МАЊИХ МОНТАЖНИХ И ДРУГИХ ПОКРЕТНИХ ОБЈЕКТА И УРЕЂАЈА НА ЈАВНИМ ПОВРШИНАМА

I- План размештаја мањих монтажних и других покретних објеката и уређаја на јавним површинама (Сл.лист Града Крушевац бр.11/24) у тачки 3.4 ТИПСКИ АПАРАТИ, Постојећа табела ЗОНА 2 допуњује се следећим редовима:

2ПР22- Стадион Јединство / „тенис“	2637/31	четири	2 расхладни уређај 2 типски апарат
2ПР23- Стадион Јединство/ „памтрек“	2637/31	четири	2 расхладни уређај 2 типски апарат

II- Допуњује се графички део Плана тако што се у графичком прилогу додају листови:

- лист 11; Зона 2; "Групација 2ПР22" „тенис“ расхладни уређаји и типски апарати са локацијама за типски апарат и расхладни уређај.
- лист 12; Зона 2; "Групација 2ПР23". „памтрек“ расхладни уређаји и типски апарати са локацијама за типски апарат и расхладни уређај.

III- У тачки 3.1КИОСЦИ у постојећој табели ЗОНА 1 – мења се Групација К1-34 тако да сада гласи:

К1-34	Трг Костурница	К1	две	1582/6;2343/10	штампа,дуван,лутрија, сувенири,мењачница и прехрамбени производи продаја и сервис мобилних телефонаи сл. Сервиси, занатска делатност
-------	----------------	----	-----	----------------	--

IV- У тачки 3.4 ТИПСКИ АПАРАТИ у постојећој табели ЗОНА 1 – мења се Групација ПР30 тако да сада гласи:

ПР30-Трг „Костурница“	1582/1	једна	расхладни апарат
--------------------------	--------	-------	------------------

V -Саставни део измене и допуне Плана размештаја мањих монтажних и других покретних објеката и уређаја на јавним површинама чини графички прилог.

VI-У осталом делу План размештаја мањих монтажних и других покретних објеката и уређаја на јавним површинама остаје непромењен.

VII- Ове измене и допуне Плана ступају на снагу осмог дана од дана објављивања у “Сл.листу Града Крушевца”.

Образложење:

Скупштина града Крушевца донела је План размештаја мањих монтажних и других покретних објеката и уређаја на јавним површинама (Сл.лист Града Крушевац бр.11/24). У међувремену стекли су се услови да се на новој уређеној локацији (насеље Аеродром) поставе покретни објекти а како постоји интересовање за постављањем истих, предлаже се допуна Плана размештаја мањих монтажних и других покретних објеката и уређаја на јавним површинама. Предлог и број нових локација израдио је ЈП за урбанизам и пројектовање Крушевац по захтеву Градске управе града Крушевца.

Предложене измене Плана из става III и IV диспозитива ове Одлуке односе се на назив локација, обзиром да је извршена промена назива улица и Тргова, односно ранији назив „Трг Расински“ сада носи назив „Трг Костурница“.

На основу напред наведеног предлаже се Одлука као у диспозитиву.


СКУПШТИНА ГРАДА КРУШЕВЦА

ПРЕДСЕДНИК ВЕЋА

Иван Манојловић




Јасна Згуц

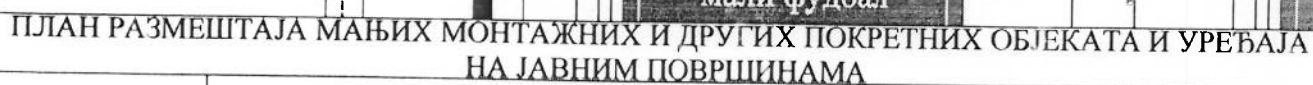


ЛИСТ 11



2026. год.

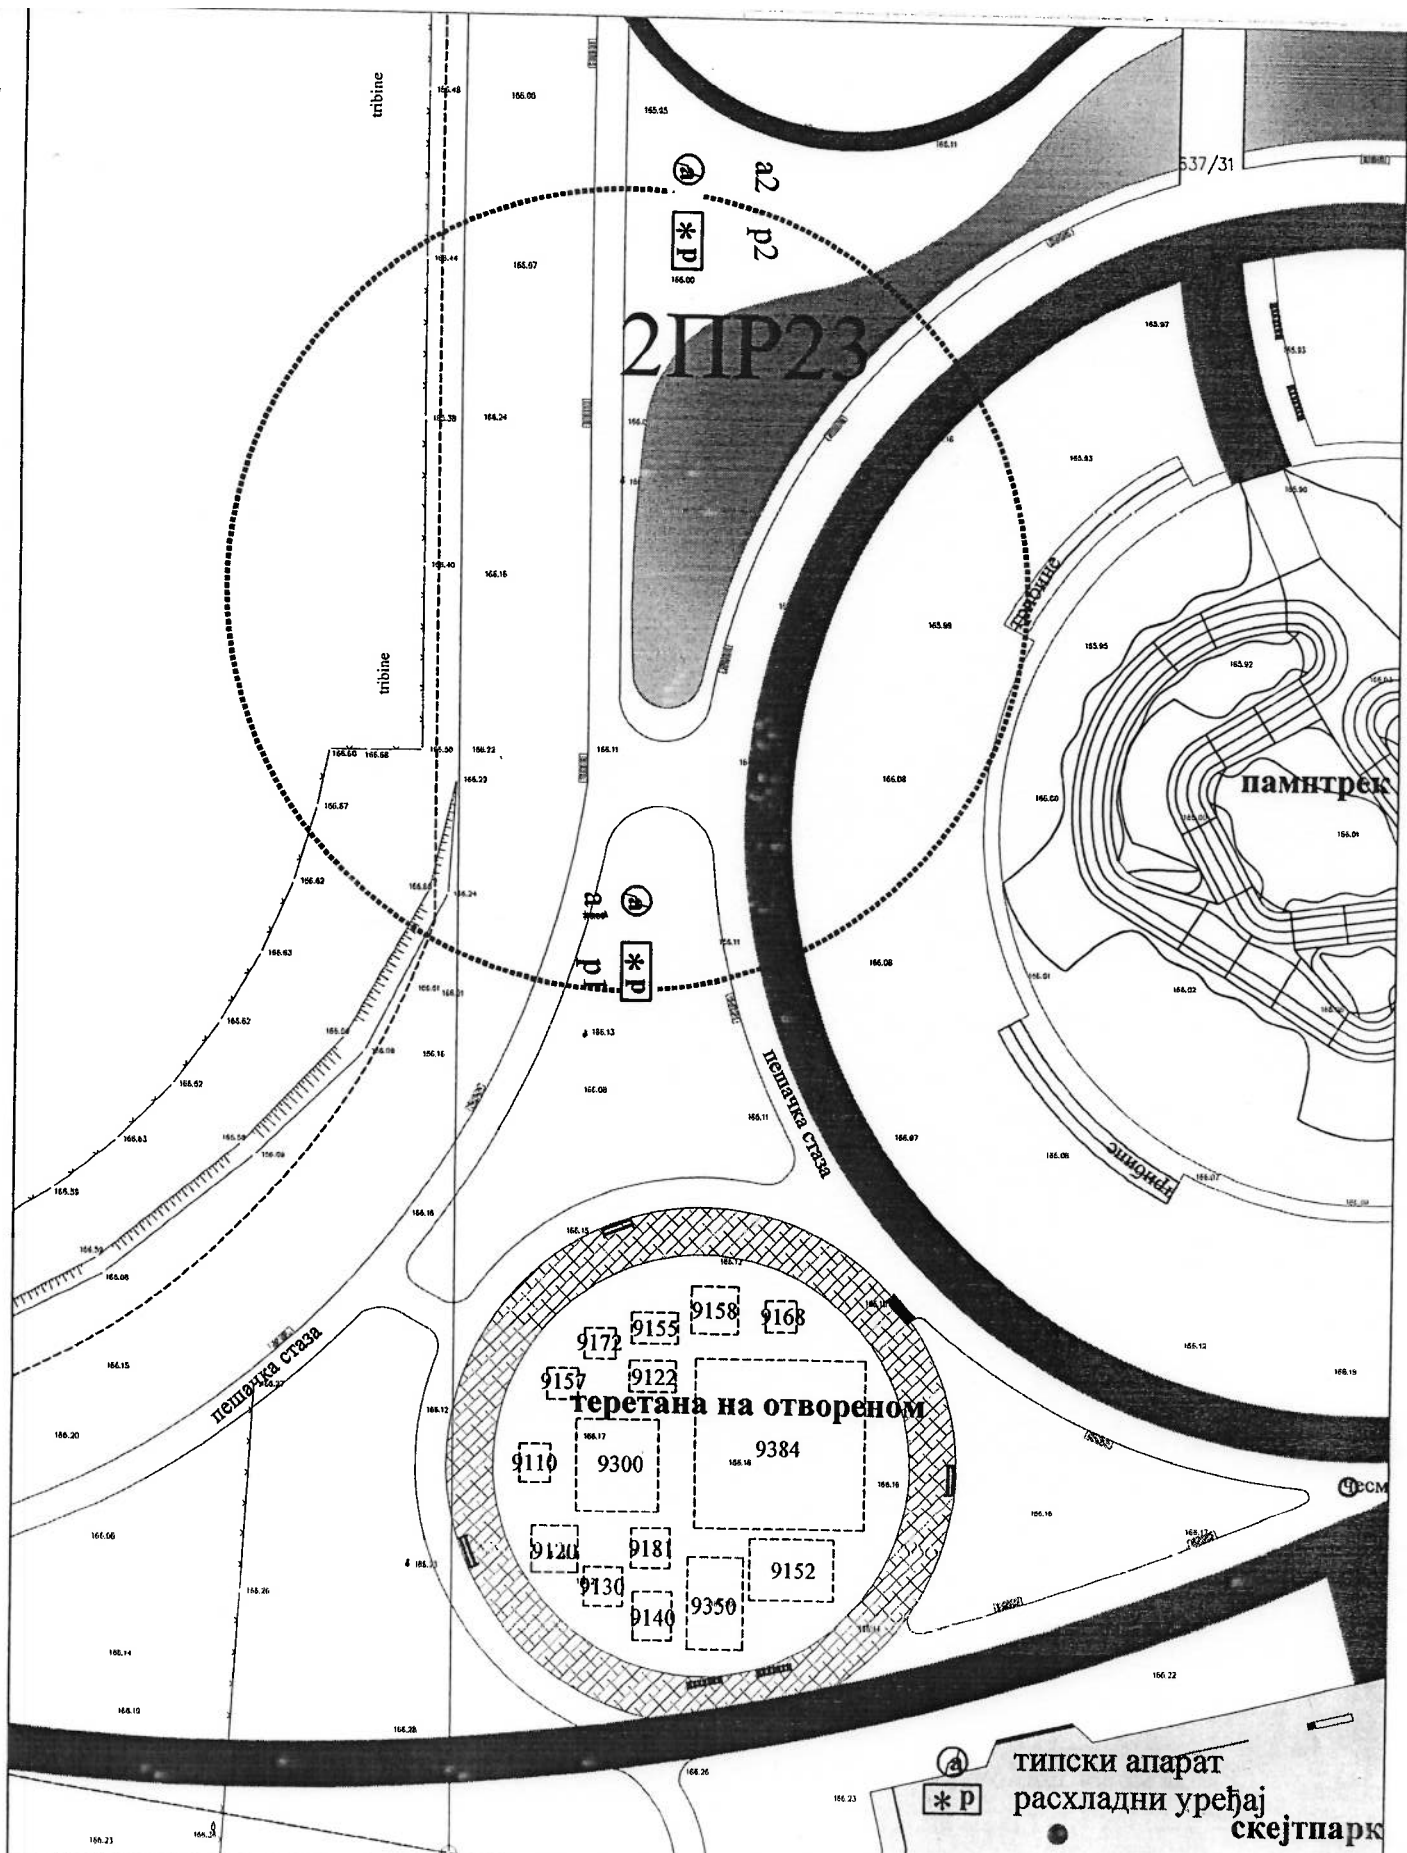

ПЛАН РАЗМЕШТАЈА МАЊИХ МОНТАЖНИХ И ДРУГИХ ПОКРЕТНИХ ОБЈЕКТА И УРЕЂАЈА НА ЈАВНИМ ПОВРШИНАМА

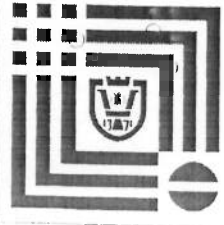R 1:500	ГРУПАЦИЈА "2ПР-23" ЛОКАЦИЈЕ (1,2)	ЛИСТ 12
	УРБАНИСТИЧКО ТЕХНИЧКИ УСЛОВИ РАСХЛАДНИ УРЕЂАЈИ И ТИПСКИ АПАРАТИ	ЗОНА 2 2026. год.

