




ГРАД КРУШЕВАЦ




положај планског подручја  
у односу на план вишег рада

## ЛЕГЕНДА

- ГРАНИЦА ПЛАНА
- граница катастарске парцеле
- фактичко стање
- П спратност објеката - постојећа
- јавни пут постојећи
- улица у насељу
- метеоролошка станица
- КОМЕРЦИЈАЛНЕ ДЕЛАТНОСТИ
- НЕИЗГРАЂЕНЕ ПОВРШИНЕ
- постојећи водовод
- постојећи Кошијски колектор  
канализације отпадних вода
- постојећи електо енергетски водови
- постојећи водови телекомуникација
- дистрибутивна гасоводна мрежа "ЈУГ-КШ"
- разводни градски гасовод "ЈУГ"

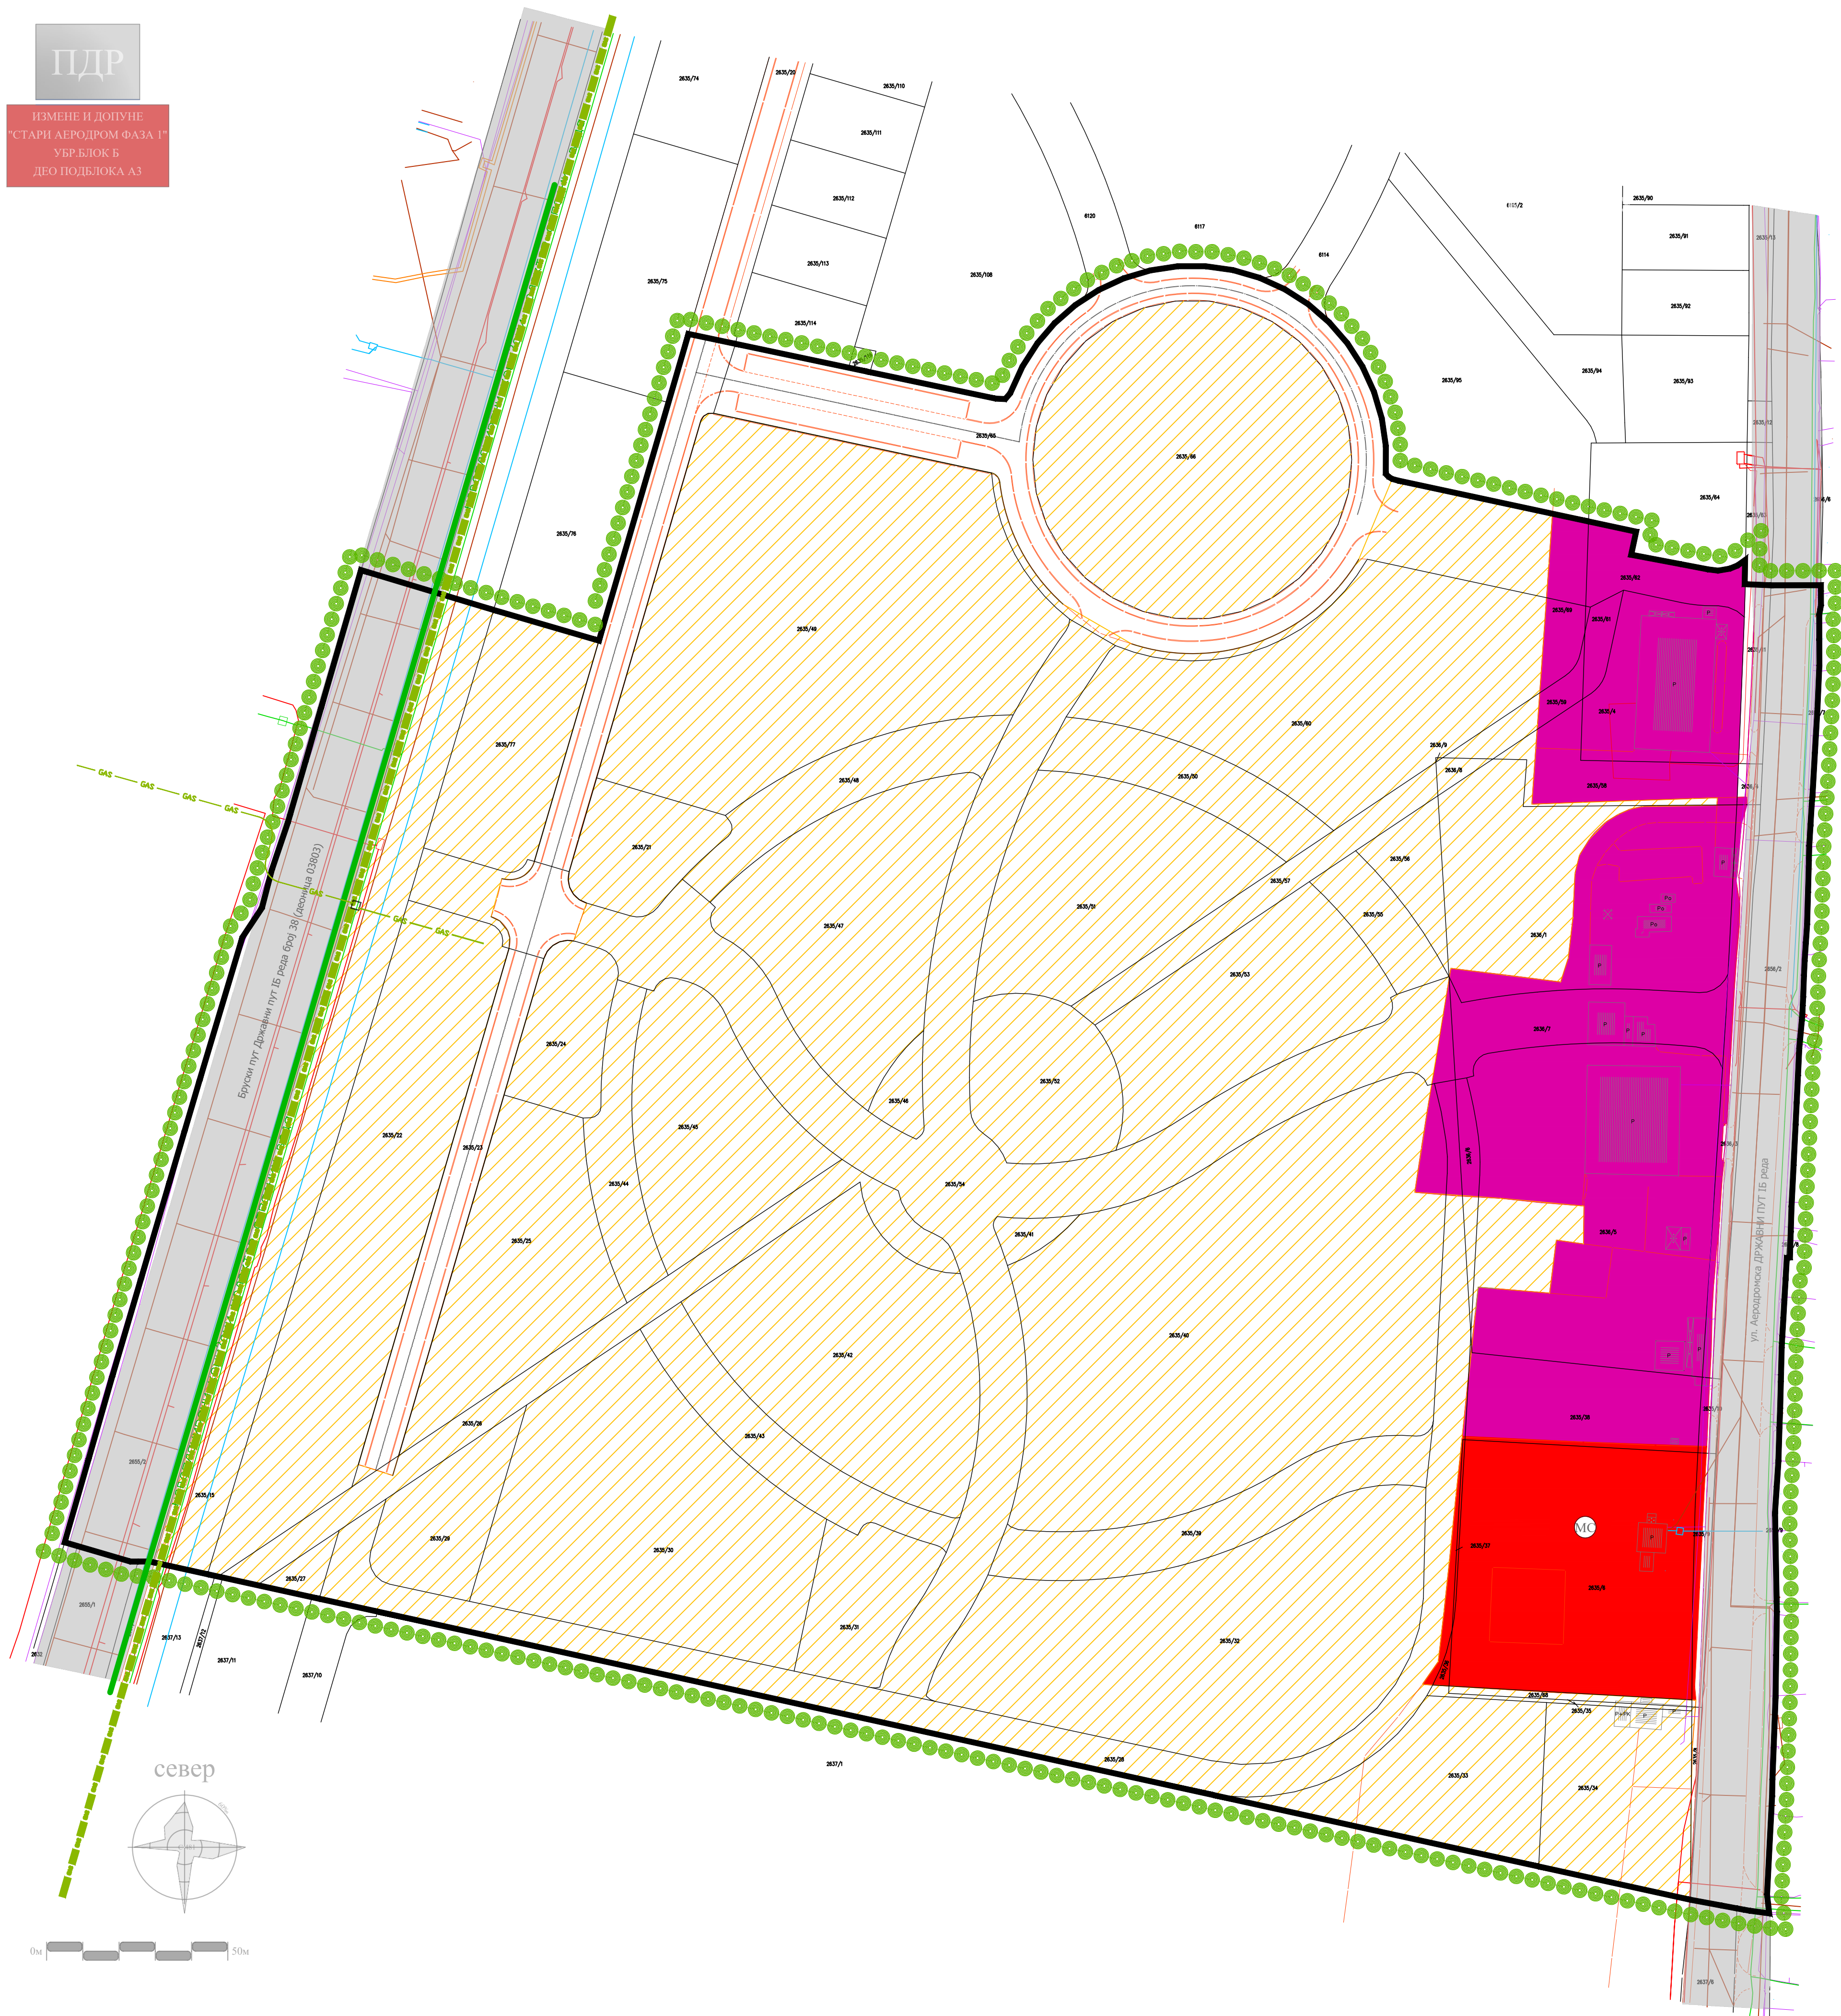

ОБЕРАВА  
Председник Комисије за планове  
  
Орган надлежан за послове  
урбанистичког планирања

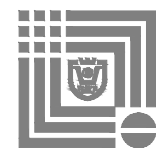

ЈАВНО ПРЕДУЗЕЋЕ ЗА УРБАНИЗАМ И ПРОЈЕКТОВАЊЕ КРУШЕВАЦ

ИЗМЕНЕ И ДОПУНЕ ПЛАНА ДЕТАЉНЕ РЕГУЛАЦИЈЕ  
"СТАРИ АЕРОДРОМ ФАЗА I" за урбанистички блок Б и део подблока  
АЗ" У КРУШЕВЦУ

графички прилог:

ПОСТОЈЕЋА НАМЕНА ПОВРШИНА

руководилац израде:


одговорни урбаниста:  
Билјана Тимотијевић Арсић, дипл.инж.арх.

размера:  
1:1000

док. бр. (вер.):  
Н1

лист:  
01



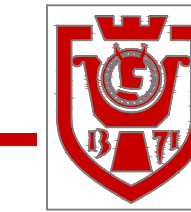

ГРАД КРУШЕВАЦ



положај планског подручја  
у односу на план вишег рада

## ЛЕГЕНДА

- ГРАНИЦА ПЛАНА
- урбанистички блок
- урбанистички подблок
- граница катастарске парцеле
- фактичко стање
- регулациона линија
- регулациона линија између две јавне површине
- П спратност објекта - постојећа
- П+1 спратност објекта - планирана

## ПОВРШИНЕ И ОБЈЕКТИ ЈАВНИХ НАМЕНА

### САОБРАЋАЈНИЦЕ

- јавни пут планирани
- јавни пут постојећи
- улица у насељу - планирана
- пешачко-бициклистичка зона - планирана
- паркиралиште
- трг


### ЈАВНО ЗЕЛЕНИЛО

- зеленило (парк суседства)
- линеарно зеленило (баштице)

- површина за децију заштиту
- метеоролошка станица
- површине и објекти у функцији енергетске делатности ( ТС, МРС )

## ПОВРШИНЕ И ОБЈЕКТИ ОСТАЛИХ НАМЕНА

- КОМЕРЦИЈАЛНЕ ДЕЛАТНОСТИ
- СТАНОВАЊЕ

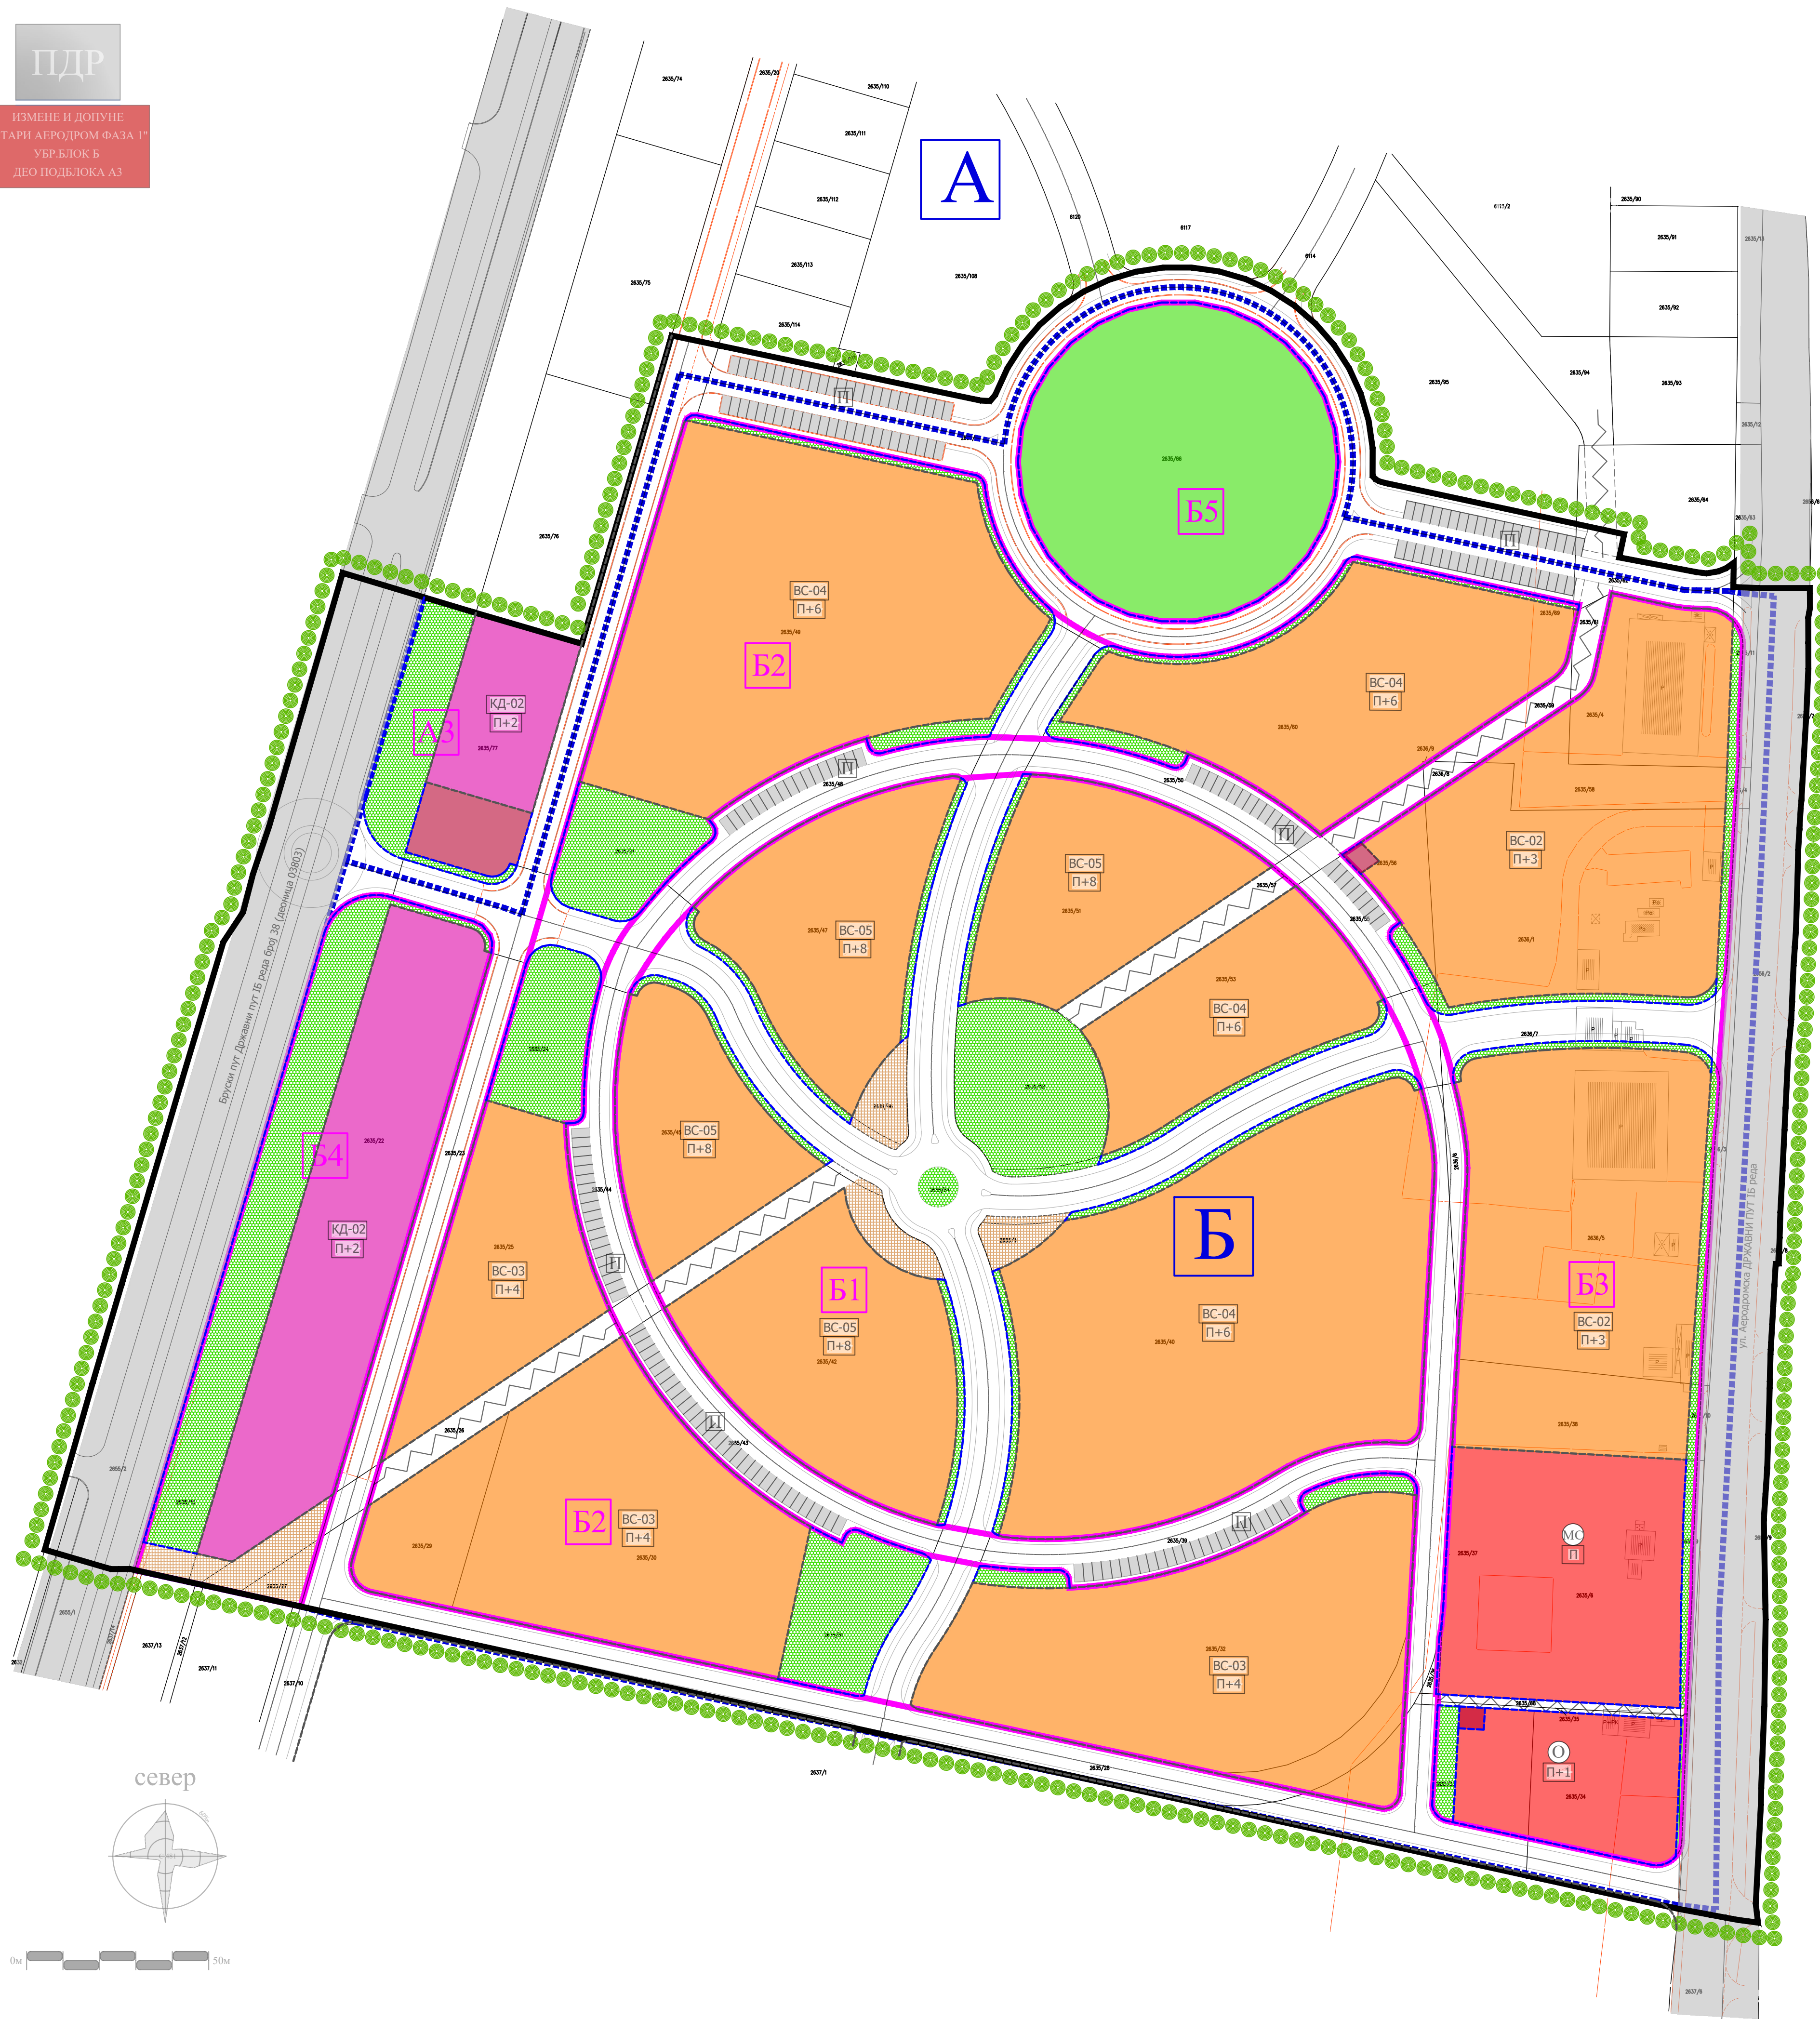

ОБЕРАВА  
Председник Комисије за планове  
  
Орган надлежан за послове  
урбанистичког планирања



ЈАВНО ПРЕДУЗЕЋЕ ЗА УРБАНИЗАМ И ПРОЈЕКТОВАЊЕ КРУШЕВАЦ

ИЗМЕНЕ И ДОПУНЕ ПЛАНА ДЕТАЉНЕ РЕГУЛАЦИЈЕ  
"СТАРИ АЕРОДРОМ ФАЗА I" за урбанистички блок Б и део подблока  
АЗ" У КРУШЕВЦУ

графички прилог:

ПЛАН НАМЕНЕ ПОВРШИНА

руководилац израде:

одговорни урбаниста:  
Биљана Тимотијевић Арсић, дипл.инж.арх.



размера:  
1:1000

док. бр. (вер.):  
Н1

лист:  
02




КАРАКТЕРИСТИЧНИ  
ПОПРЕЧНИ ПРОФИЛИ САОБРАЋАЈНИЦА

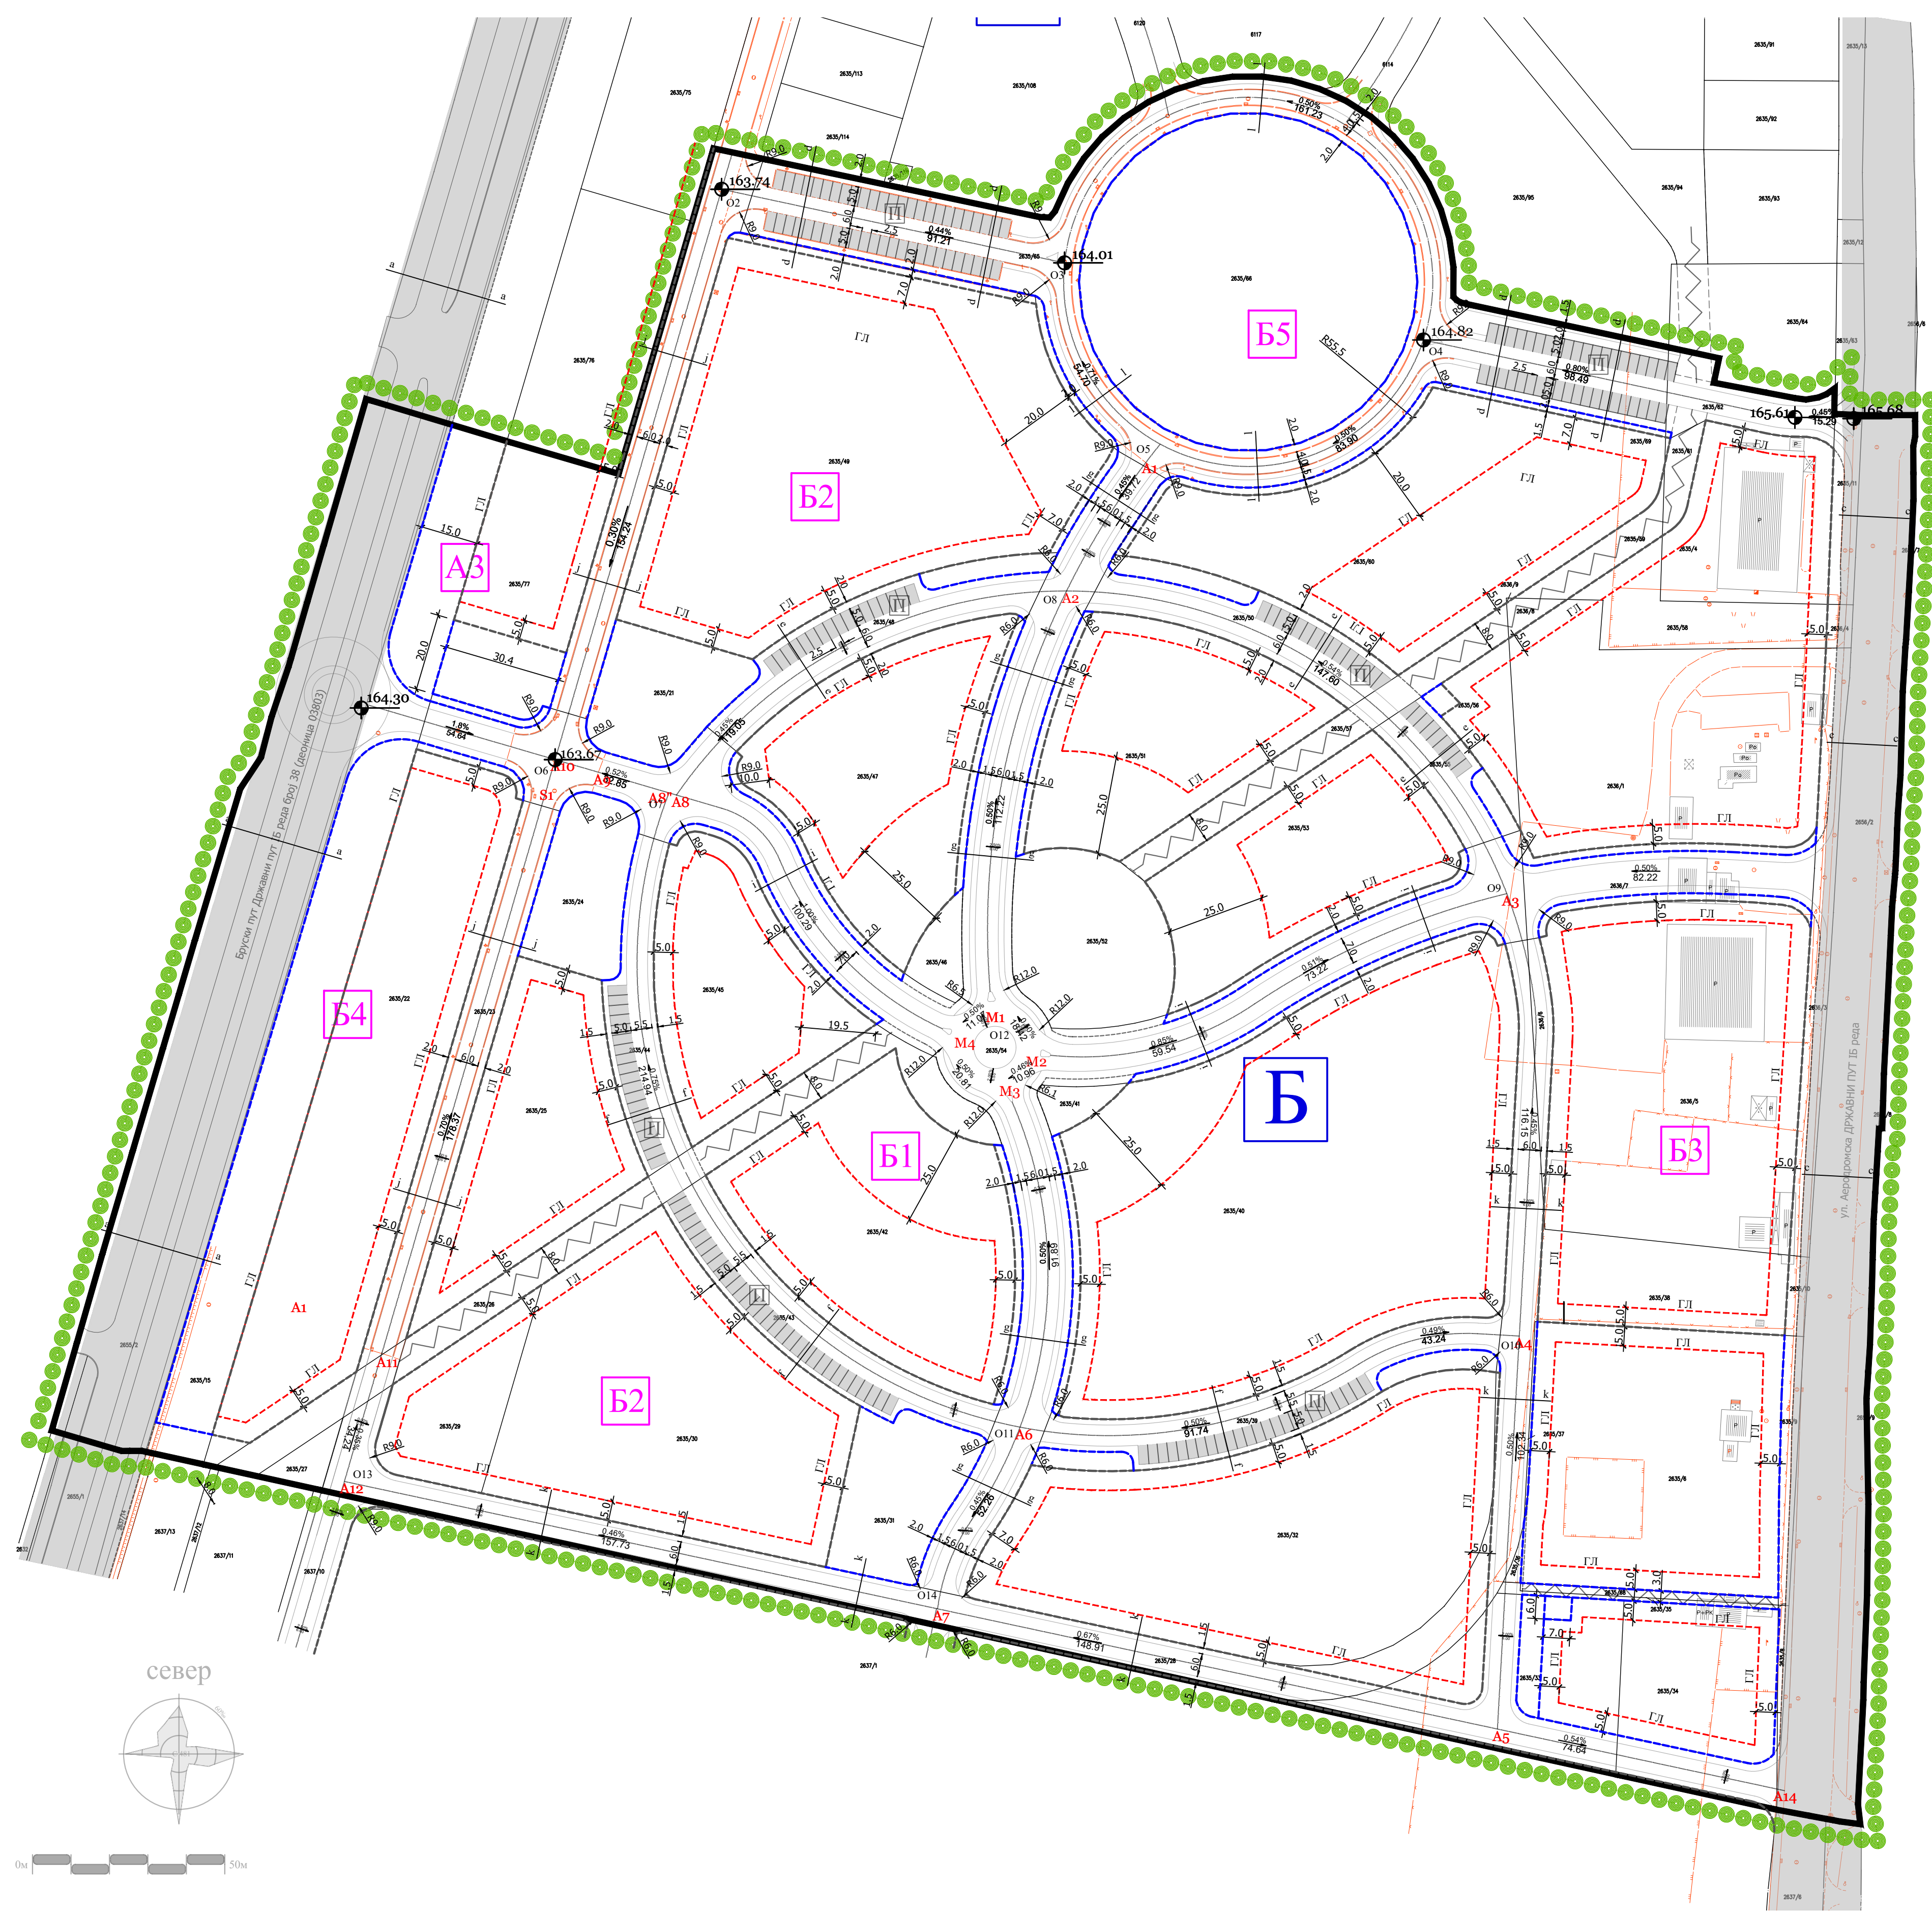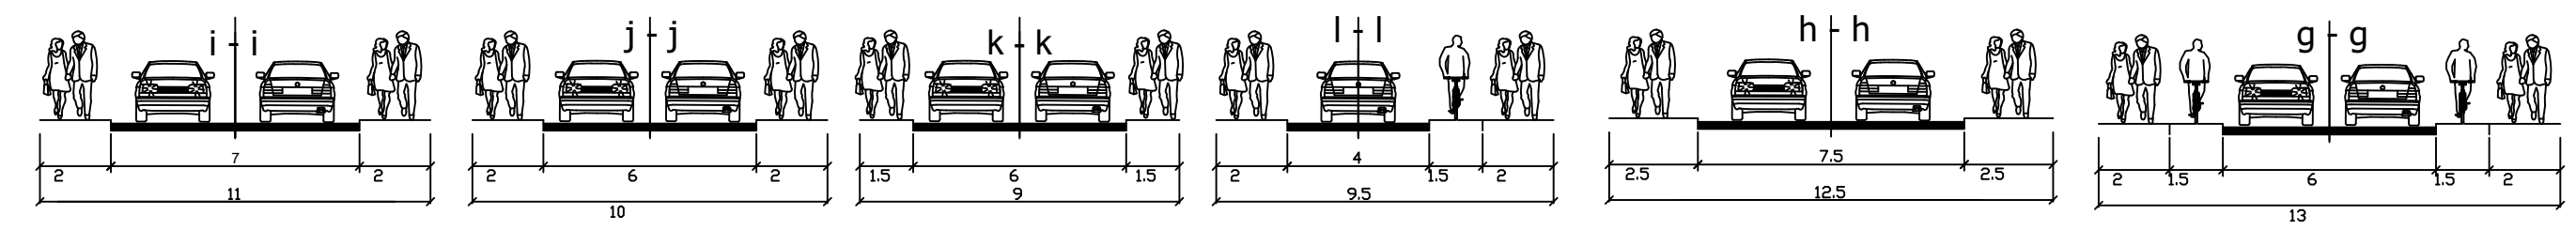

ЛЕГЕНДА

- ГРАНИЦА ПЛАНА
- урбанистички блок
- урбанистички подблок
- граница катастарске парцеле
- фактичко стање
- регулациона линија
- регулациона линија између две јавне површине
- грађевинска линија
- спратност објеката - постојећа
- спратност објеката - планирана
- САОБРАЋАЈНИЦЕ
- јавни пут планирани
- јавни пут постојећи
- улица у насељу - планирана
- пешачко-бициклическа зона - планирана
- паркиралиште

КАРАКТЕРИСТИЧНИ  
ПОПРЕЧНИ ПРОФИЛИ САОБРАЋАЈНИЦА

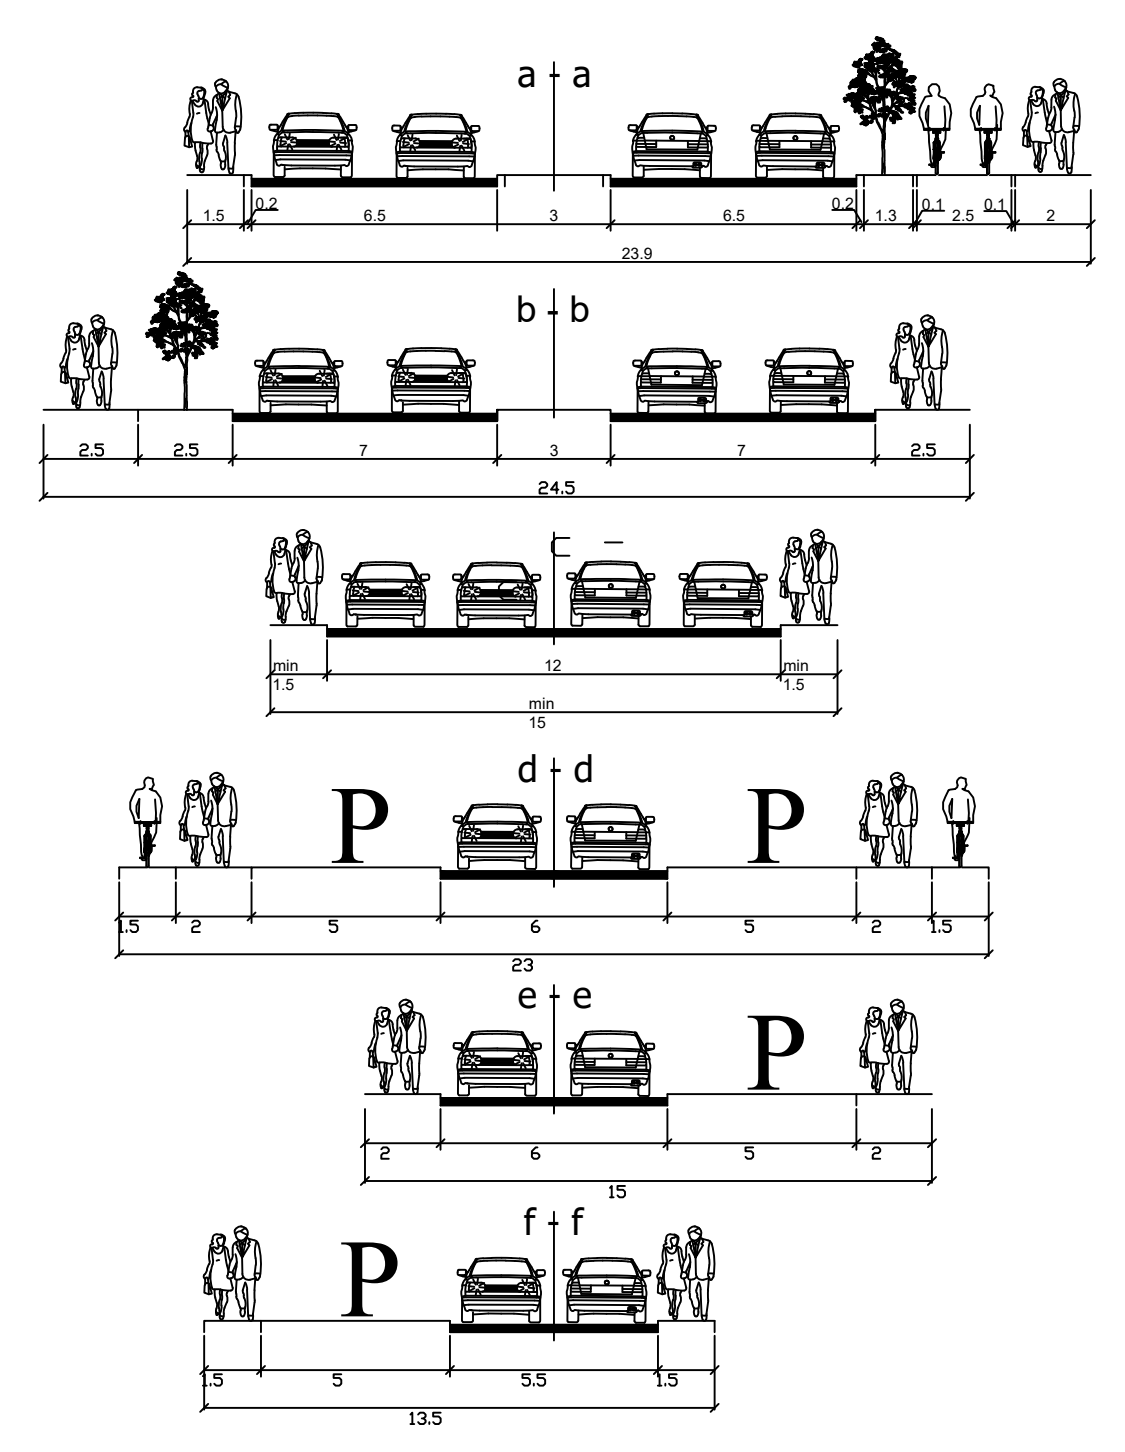


ГРАД КРУШЕВАЦ



положај планског подручја  
у односу на план вишег рада

ОБЕРАВА  
Председник Комисије за планове  
Орган надлежан за послове  
урбанистичког планирања

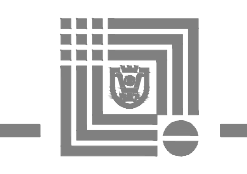

ЈАВНО ПРЕДУЗЕЋЕ ЗА УРБАНИЗАМ И ПРОЈЕКТОВАЊЕ КРУШЕВАЦ  
ИЗМЕНЕ И ДОПУНЕ ПЛАНА ДЕТАЉНЕ РЕГУЛАЦИЈЕ  
"СТАРИ АЕРОДРОМ ФАЗА I" за урбанистички блок Б и део подблока  
АЗ" У КРУШЕВЦУ

графички прилог:  
ПЛАН САОБРАЋАЈНИЦА И  
РЕГУЛАЦИОНО-НИВЕЛАЦИОНИ ПЛАН

руководилац израде:  
одговорни урбаниста:  
Билјана Тимотијевић Арсић, дипл.инж.арх.

обрађивачи:  
Предраг Арсић, дипл.инж.саобр.  
Милош Шелмић, маг.инж.саобр.  
Ирена Петровић, дипл.инж.грађ.

размера:  
1:1000  
док. бр. (вер.):  
Н1  
лист:  
03





ГРАД КРУШЕВАЦ



положај планског подручја  
у односу на план вишег рада

## ЛЕГЕНДА

- ГРАНИЦА ПЛАНА
- граница катастарске парцеле
- граница парцеле јавне намене

## ПОВРШИНЕ И ОБЈЕКТИ ЈАВНЕ НАМЕНЕ

- јавне саобраћајне и паркинг површине
- јавне зелене површине
- јавних службе (дечија заштита, метеоролошка станица)
- јавне површине комуналних делатности

ПОВРШИНЕ ОСТАЛЕ НАМЕНЕ

- 1 ознака новоформиране грађевинске парцеле јавне намене
- 1;2;3... ознаке новопроектованих тачака
- 1;2;3... ознаке катастарских тачака које задржавају координате

ОБЕРАВА  
Председник Комисије за планове  
Орган надлежан за послове  
урбанистичког планирања



ЈАВНО ПРЕДУЗЕЋЕ ЗА УРБАНИЗАМ И ПРОЈЕКТОВАЊЕ КРУШЕВАЦ

ИЗМЕНЕ И ДОПУНЕ ПЛАНА ДЕТАЉНЕ РЕГУЛАЦИЈЕ  
"СТАРИ АЕРОДРОМ ФАЗА I" за урбанистички блок Б и део подблока  
А3" У КРУШЕВЦУ

графички прилог:

ПЛАН ГРАЂЕВИНСКИХ ПАРЦЕЛА  
са аналитичко-геодетским елементима за обележавање

руководилац израде:

одговорни урбаниста:  
Билјана Тимотијевић Арсић, дипл.инж.арх.

израда: "ГЕОУРБАН" ДОО

обрађивач:  
Милица Дивац, мастер геод.инж.  
директор:  
Милица Дивац, мастер геод.инж.

размера:  
1:1000

док. бр. (вер.):  
Н1

лист:  
04






ГРАД КРУШЕВАЦ




положај планског подручја  
у односу на план вишег рада

## ЛЕГЕНДА

- ГРАНИЦА ПЛАНА
- граница катастарске парцеле
- фактичко стање
- регулациона линија
- регулациона линија између две јавне површине
- постојећи водовод
- новопланирани водовод
- заштитна зона магистралног цевовода
- постојећи Кошијски колектор канализације отпадних вода
- новопланирана канализација отпадних вода
- новопланирана атмосферска канализација

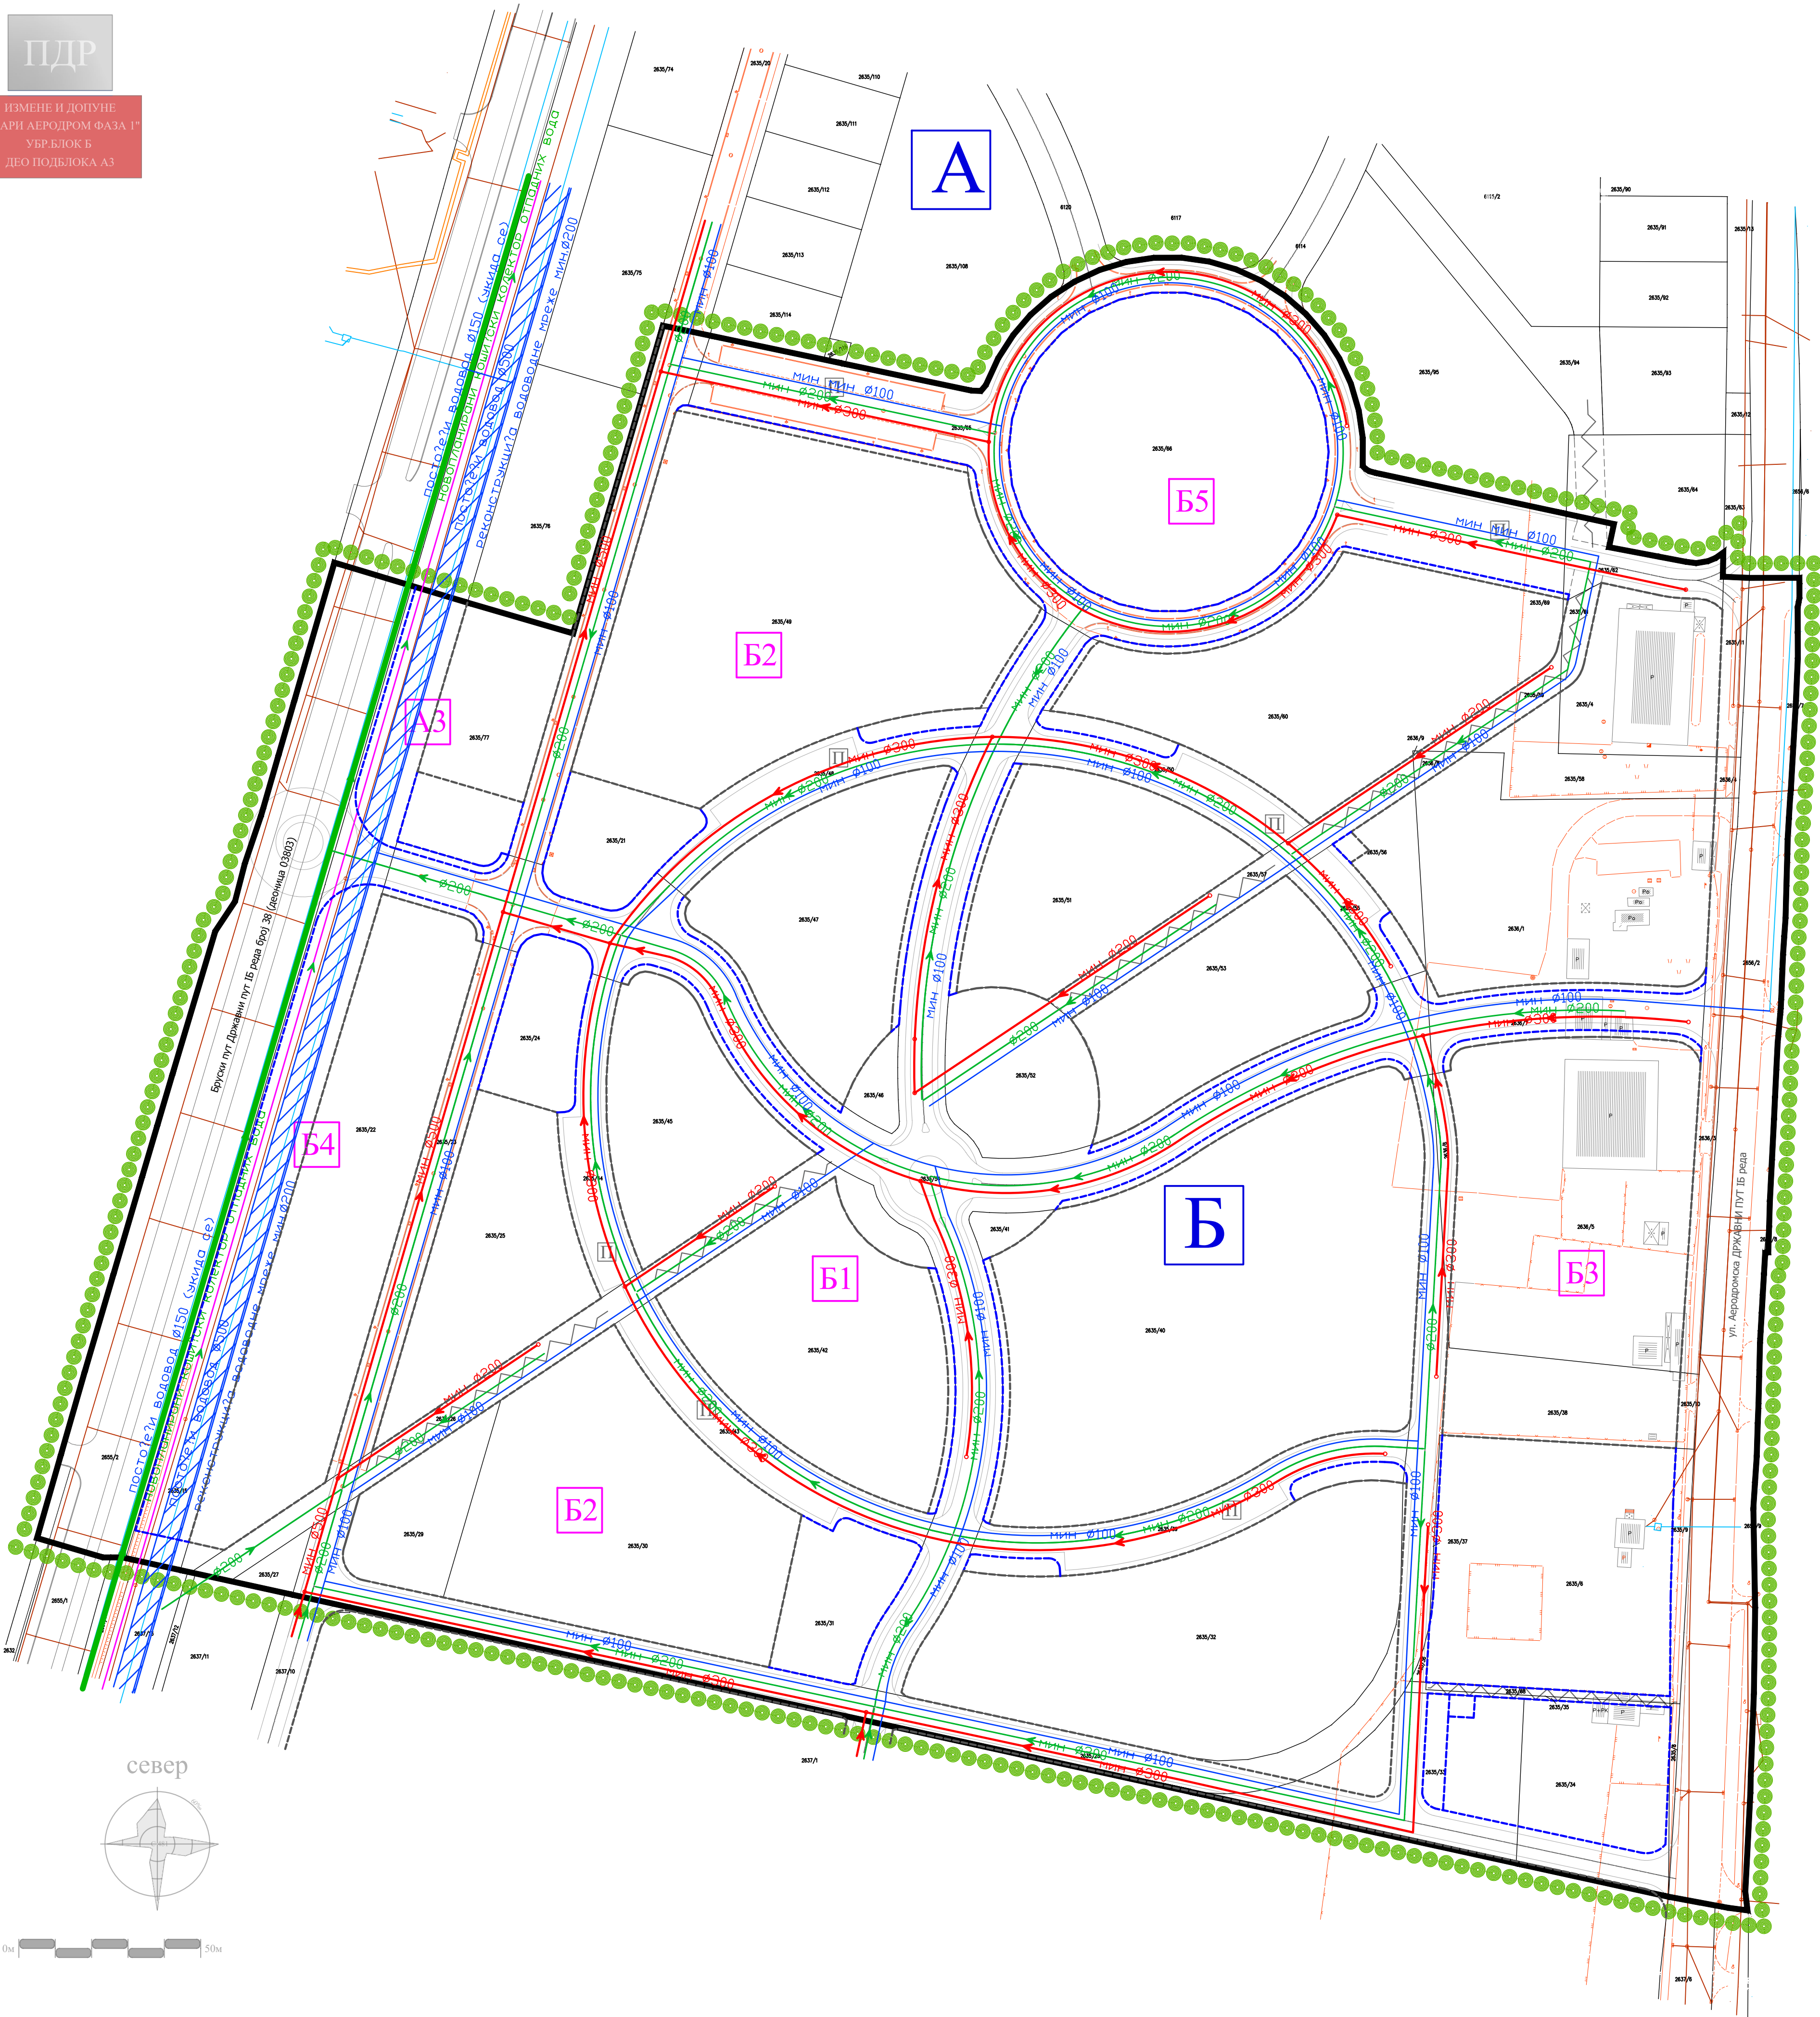

ОБЕРАВА  
Прекласне Комисије за планове  
  
Орган надлежан за послове  
урбанистичког планирања

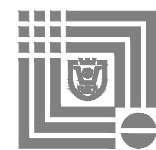

ЈАВНО ПРЕДУЗЕЋЕ ЗА УРБАНИЗАМ И ПРОЈЕКТОВАЊЕ КРУШЕВАЦ

ИЗМЕНЕ И ДОПУНЕ ПЛАНА ДЕТАЉНЕ РЕГУЛАЦИЈЕ  
"СТАРИ АЕРОДРОМ ФАЗА I" за урбанистички блок Б и део подблока  
АЗ" У КРУШЕВЦУ

графички прилог:

ПЛАН ХИДРОТЕХНИЧКЕ ИНФРАСТРУКТУРЕ

руководилац израде:

одговорни урбаниста:  
Биљана Тимотијевић Арсић, дипл.инж.арх.

обрађивач:

одговорни урбаниста:  
Славица Николић, дипл.грађ.инж.

размера:

1:1000


док. бр. (вер.):

Н1

лист:

05



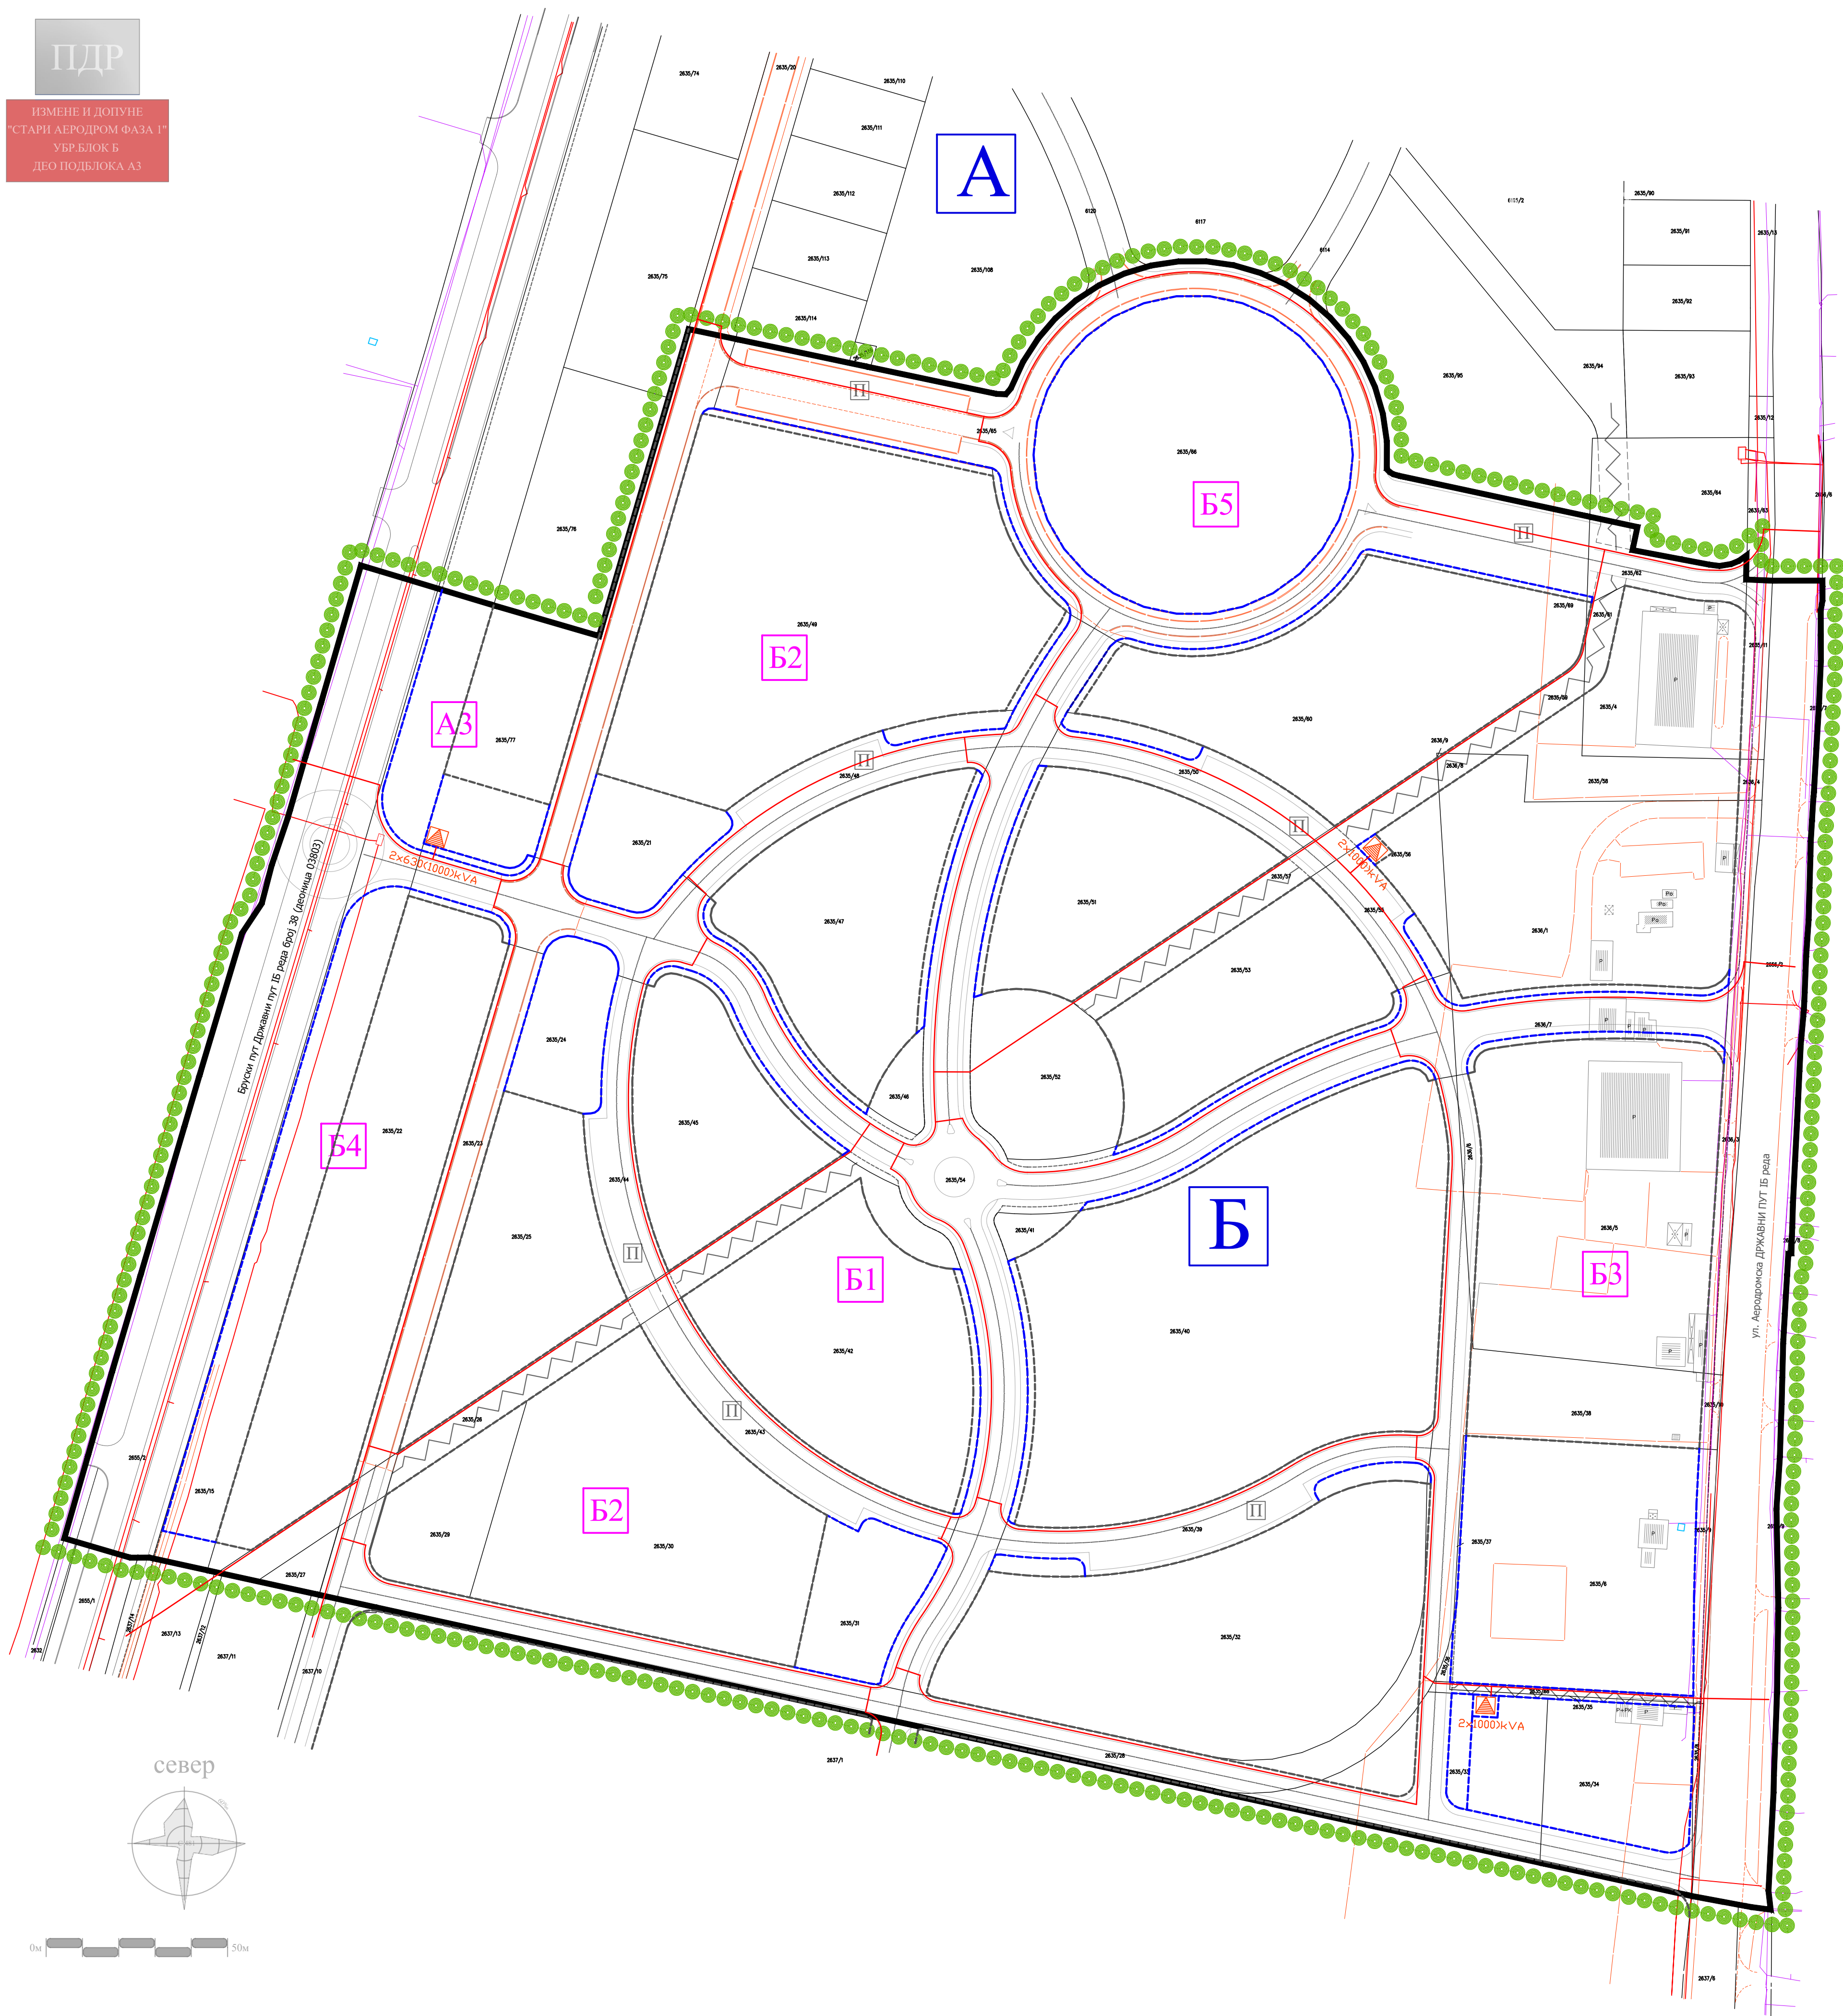

## ЛЕГЕНДА

- ГРАНИЦА ПЛАНА
- граница катастарске парцеле
- фактичко стање
- регулациона линија
- регулациона линија између две јавне површине
- постојећи електо енергетски водови
- постојећи водови телекомуникација
- планирани електо енергетски водови
- планирани водови телекомуникација
- планирана ТС



ГРАД КРУШЕВАЦ



положај планског подручја  
у односу на план вишег рада

ОБЕРАВА  
Прелазне Комисије за планове  
  
Орган надлежан за послове  
урбанистичког планирања



ЈАВНО ПРЕДУЗЕЋЕ ЗА УРБАНИЗАМ И ПРОЈЕКТОВАЊЕ КРУШЕВАЦ

ИЗМЕНЕ И ДОПУНЕ ПЛАНА ДЕТАЉНЕ РЕГУЛАЦИЈЕ  
"СТАРИ АЕРОДРОМ ФАЗА I" за урбанистички блок Б и део подблока  
А3" У КРУШЕВЦУ

графички прилог:

ПЛАН ЕЛЕКТРОЕНЕРГЕТИКЕ И ТК

руководилац израде:

одговорни урбаниста:  
Биљана Тимотијевић Арсић, дипл.инж.арх.

обрађивач:

одговорни урбаниста:  
Драгослав Радојевић, дипл.инж.ел.

размера:  
1:1000

док. бр. (вер.):  
Н1

лист:  
06



ИЗМЕНЕ И ДОПУНЕ  
"СТАРИ АЕРОДРОМ ФАЗА 1"  
УБР.БЛОК Б  
ДЕО ПОДБЛОКА АЗ



**ПГР ЈУГ**

положај планског подручја  
у односу на план вишег рада




**—●●●— ГРАНИЦА ПЛАНА**

— граница катастарске парцеле

— фактичко стање

----- регулациона линија

----- регулациона линија између две јавне површине

-  дистрибутивна гасоводна мрежа "ЈУГ-КШ"
-  разводни градски гасовод "ЈУГ"
-  мерно регулациона станица за природан гас
-  противпожарни шахт за природан гас

ОБЕРАВА

Председник Комисије за плановање \_\_\_\_\_

Орган надлежан за послове урбанистичког планирања \_\_\_\_\_



ЈАВНО ПРЕДУЗЕЋЕ ЗА УРБАНИЗАМ И ПРОЈЕКТОВАЊЕ КРУШЕВАЦ

**ИЗМЕНЕ И ДОПУНЕ ПЛАНА ДЕТАЉНЕ РЕГУЛАЦИЈЕ  
"СТАРИ АЕРОДРОМ ФАЗА 1" за урбанистички блок Б и део подблока  
А3" У КРУШЕВЦУ**

**графички прилог:**

## ПЛАН ГАСИФИКАЦИЈЕ

**руководилац израде:**

одговорни урбаниста:  
**Биљана Тимотијевић Арсић**, дипл.инж.арх.

обрађивач:

Миљан Марковић, маш.инж.

размера:  
**1:1000**

док. бр. (вер.):  
Н1

ЛИСТ:  
07

