



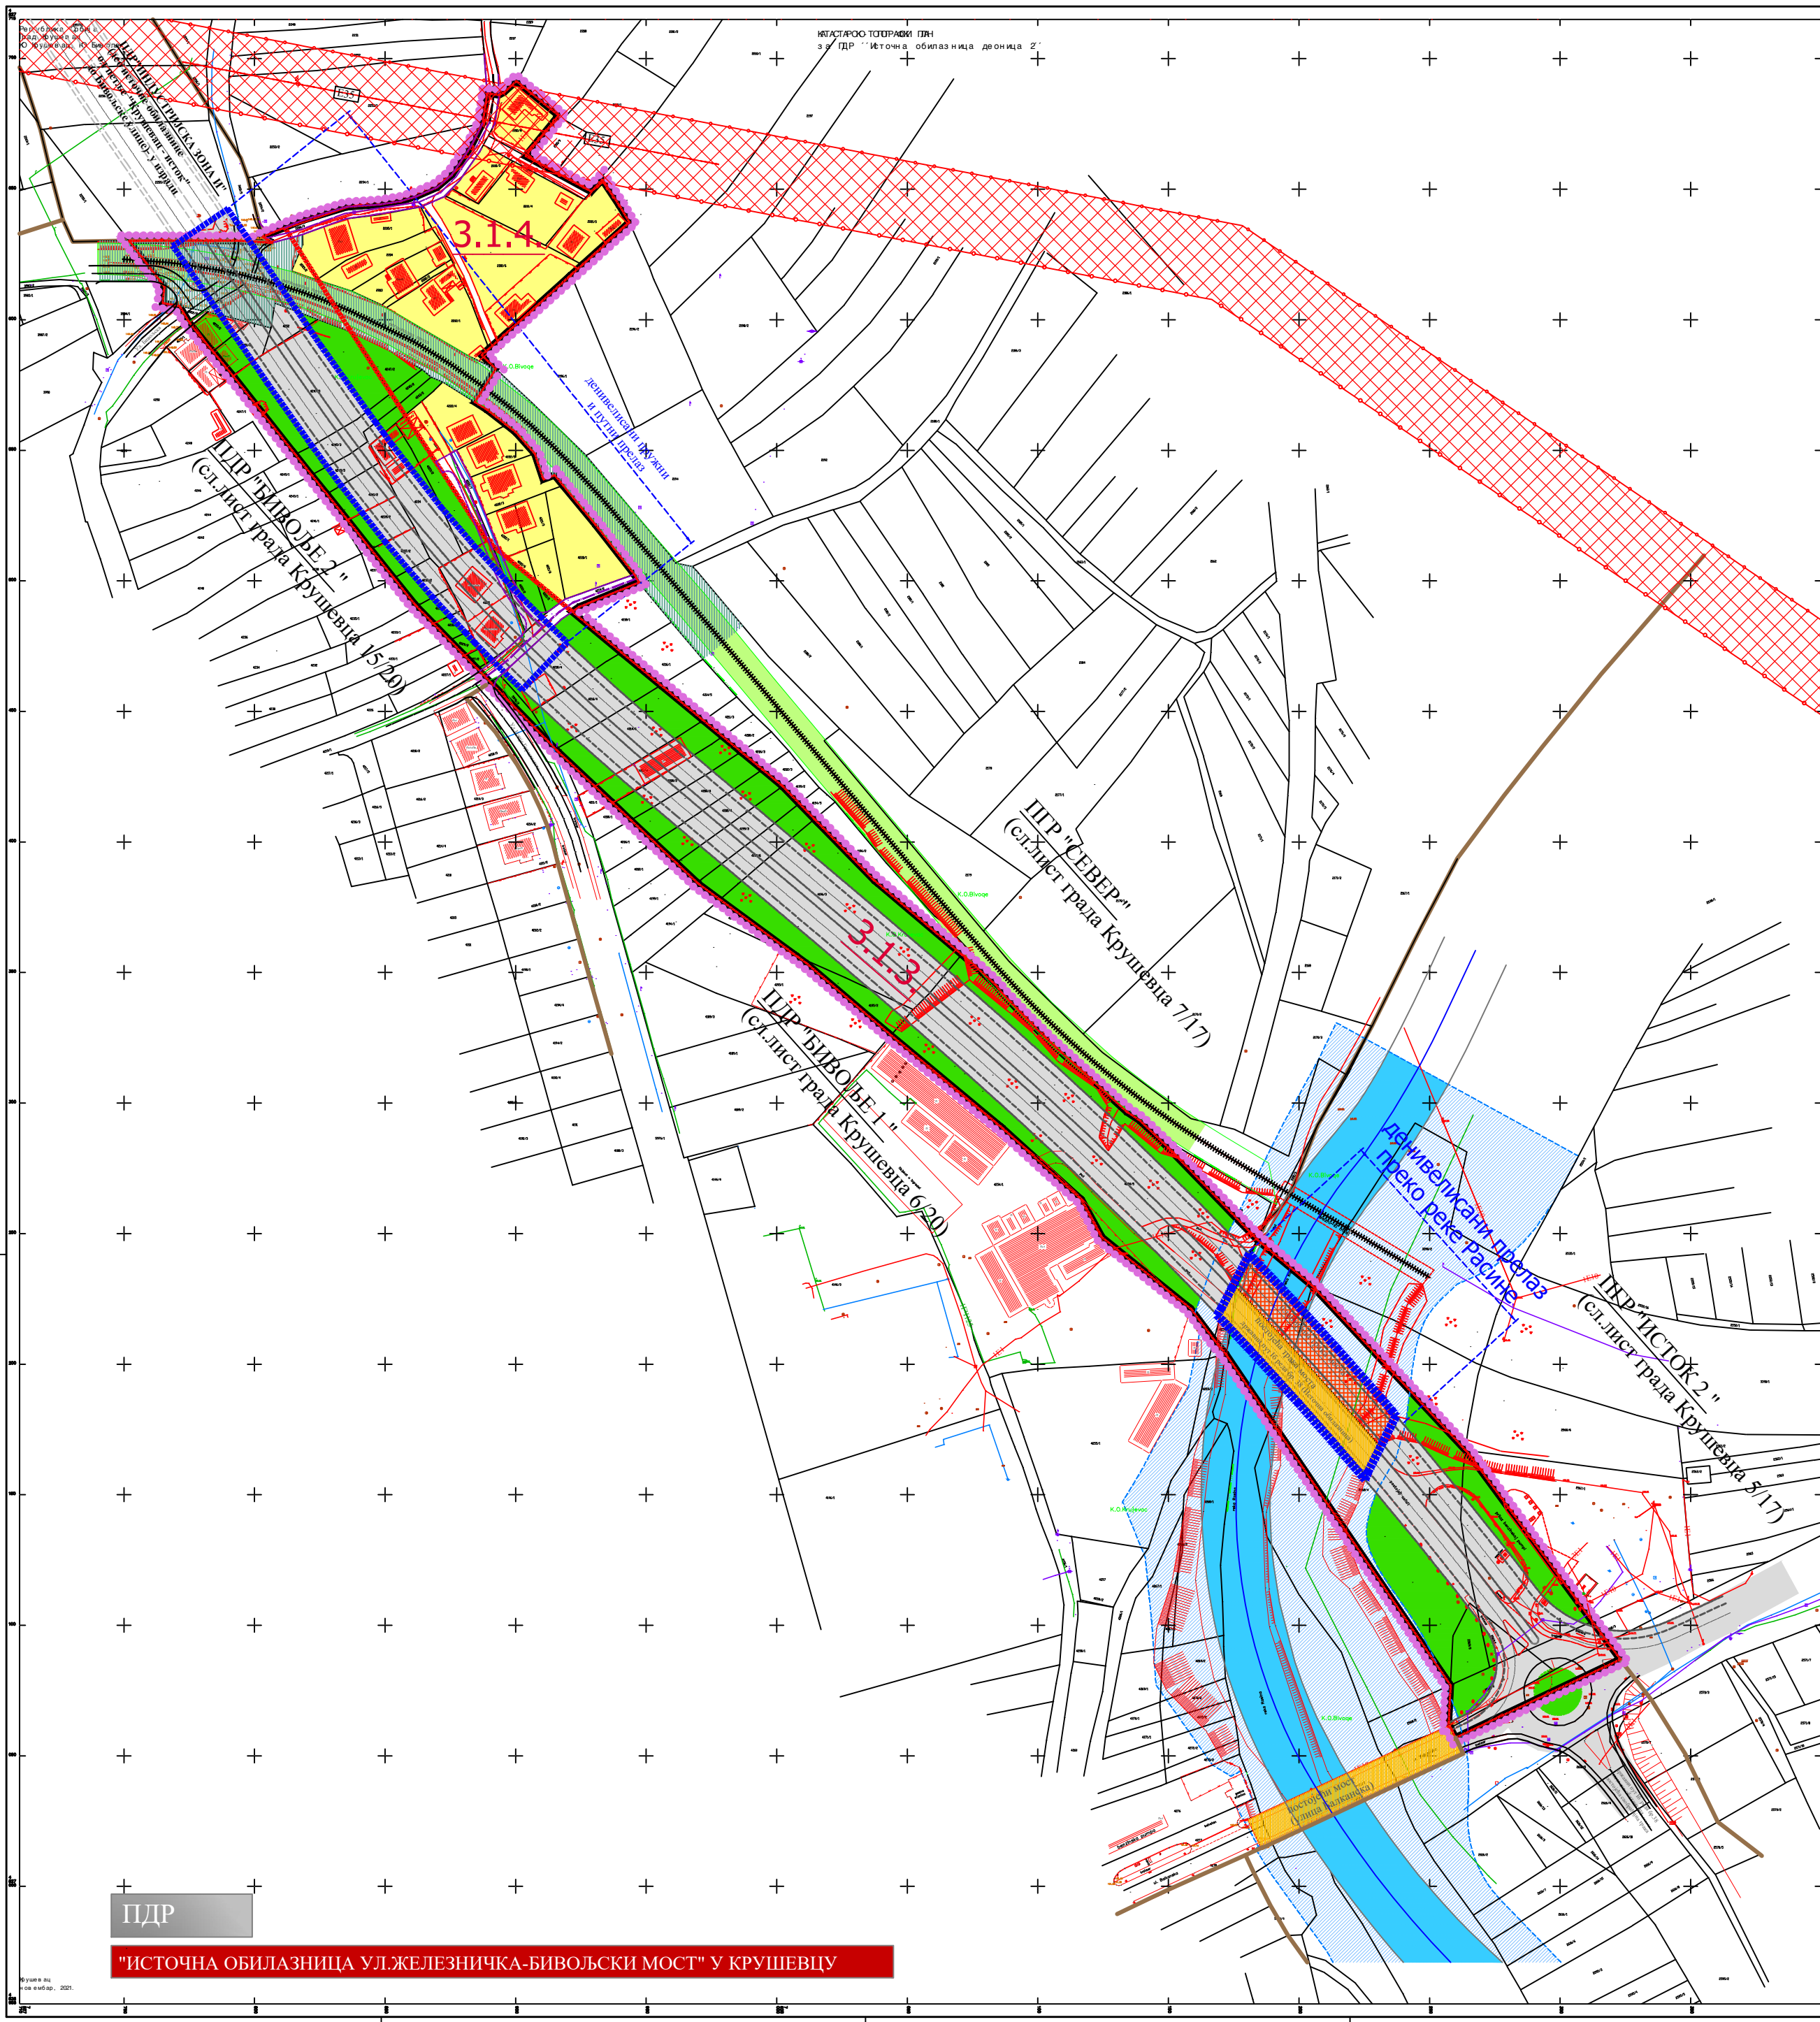

ГРАД КРУШЕВАЦ

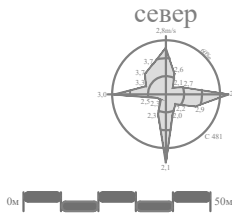

ЛЕГЕНДА

- граница плана
- граница контактних планова
- граница катастарске парцеле
- фактичко стање
- граница урбанистичке подцеле
- *граница подцеле 3.1.3 = заштитни појас државног пута
- ознака урбанистичке подцеле

НАМЕНА ПОВРШИНА

- ВОДНО ЗЕМЉИШТЕ
 - водоток I реда -река Расина (регулисано корито)
 - појас регулације водотока I реда (инундациони појас Расине)
- ГРАЂЕВИНСКО ЗЕМЉИШТЕ
 - становање (породично становање)
 - зеленило(заштитно зеленило у оквиру саобраћајног коридора)

САОБРАЋАЈ

- јавни пут-државни пут I б реда бр.38 (деоница Источне обилазнице -планирани профил саобраћајнице)
- улица у насељу
- планирана улица у насељу
- планирана улица у насељу (денивелисана - испод коте трасе источне обилазнице)
- приступни пут
- постојећи мостови (Ул. Балканска, деоница Источне обилазнице)
- државни пут Ib реда бр.38
- планирани мост (деоница Источне обилазнице)
- регионална пруга Стлаћ-Краљево-Пожега
- пружно земљиште
- пружни појас (земљишни појас са обе стране пруге у ширини од по 6м од осе колосека)
- денивелисани укрштаји

ИНФРАСТРУКТУРНИ СИСТЕМИ

- траса далековода 35Kv (надземна - постојећа)
- заштитни појас далековода 35Kv



ЈАВНО ПРЕДУЗЕЋЕ ЗА УРБАНИЗАМ И ПРОЈЕКТОВАЊЕ КРУШЕВАЦ

ПЛАН ДЕТАЉНЕ РЕГУЛАЦИЈЕ
"ИСТОЧНА ОБИЛАЗНИЦА
Ул.Железничка-Бивољски мост"у Крушевцу

графички прилог:
ПЛАНИРАНА НАМЕНА ПОВРШИНА

руководилац израде:
одговорни урбаниста:
Гордана Недељковић, дипл.инж.арх.
Богдана Недељковић, дипл.инж.арх.

размера:
1:1000
док. бр. (вер.):
РЈУ
лист:
02

ПДР

"ИСТОЧНА ОБИЛАЗНИЦА УЛ.ЖЕЛЕЗНИЧКА-БИВОЉСКИ МОСТ" У КРУШЕВЦУ

Издање
1. изд. 2021.