




ЛЕГЕНДА

- Граница плана
- Граница катастарске парцеле
- Граница урбанистичких целина
- 6.4. Ознака урбанистичких целина
- Граница урбанистичких подцелина
- 6.4.1. Ознака урбанистичких подцелина
- Фактичко стање
- ПОЉОПРИВРЕДНО ЗЕМЉИШТЕ
- Некатегорисани пут - спонтано формираи
- ВОДНО ЗЕМЉИШТЕ
- Водоток II реда
- ГРАЂЕВИНСКО ЗЕМЉИШТЕ
- САОБРАЋАЈНА ИНФРАСТРУКТУРА
- Једноколосечна железничка пруга - постојећа
- Пружни и инфраструктурни појас железничке инфраструктуре (25м од осе крајњег колосека)
- Заштитни пружни појас (100м од осе крајњег колосека)
- ТЕХНИЧКА И КОМУНАЛНА ИНФРАСТРУКТУРА
- Хидротехничка инфраструктура
- Магистрални водовод - постојећи подземни - евидентиран
- Заштитни појас магистралног водовода (2x2,5м)
- Секундарни водовод - постојећи подземни - евидентиран
- Водовод - постојећи
- Примарни колектор фекалне канализације - постојећи - подземни
- Примарни колектор фекалне канализације - постојећи - подземни - евидентиран
- Заштитни појас колектора фекалне канализације (2x2,5м)
- Електроенергетска инфраструктура
- Електроенергетски вод 110кV - постојећи - надземни
- Електроенергетски вод 35кV - постојећи - надземни
- Електроенергетски водови - постојећи
- Заштитни појас електроенергетских водова 110кV (2x30м)
- Заштитни појас електроенергетских водова 35кV (2x15м)
- Електронска комуникациона инфраструктура
- ТК вод - постојећи
- Гасна инфраструктура
- Гасовод средњег притиска - постојећи - подземни
- Заштитни појас гасовода средњег притиска (2x3м)

ГРАД КРУШЕВАЦ

ПГР СЕВЕР

положај планског подручја у односу на план вишег реда

ОПШТИНА
Посебна Комисија за градњу

Овај план издати је на основу урбанистичког плана града

ЈАВНО ПРЕДУЗЕЋЕ ЗА УРБАНИЗАМ И ПРОЈЕКТОВАЊЕ КРУШЕВАЦ

ПЛАН ДЕТАЉНЕ РЕГУЛАЦИЈЕ
"ИНДУСТРИЈСКА ЗОНА И"

(део источне оближнице од пута "Крушевац - исток" до Биволске улице)

графички прилог:

ПОСТОЈЕЋА НАМЕНА ПОВРШИНА

руководилац израде:

одговорни урбаниста:

Марина Радовановић, дипл.инж.арх.

размер:

1:1000

док. бр. (вер.):

Н1

лист:

01