



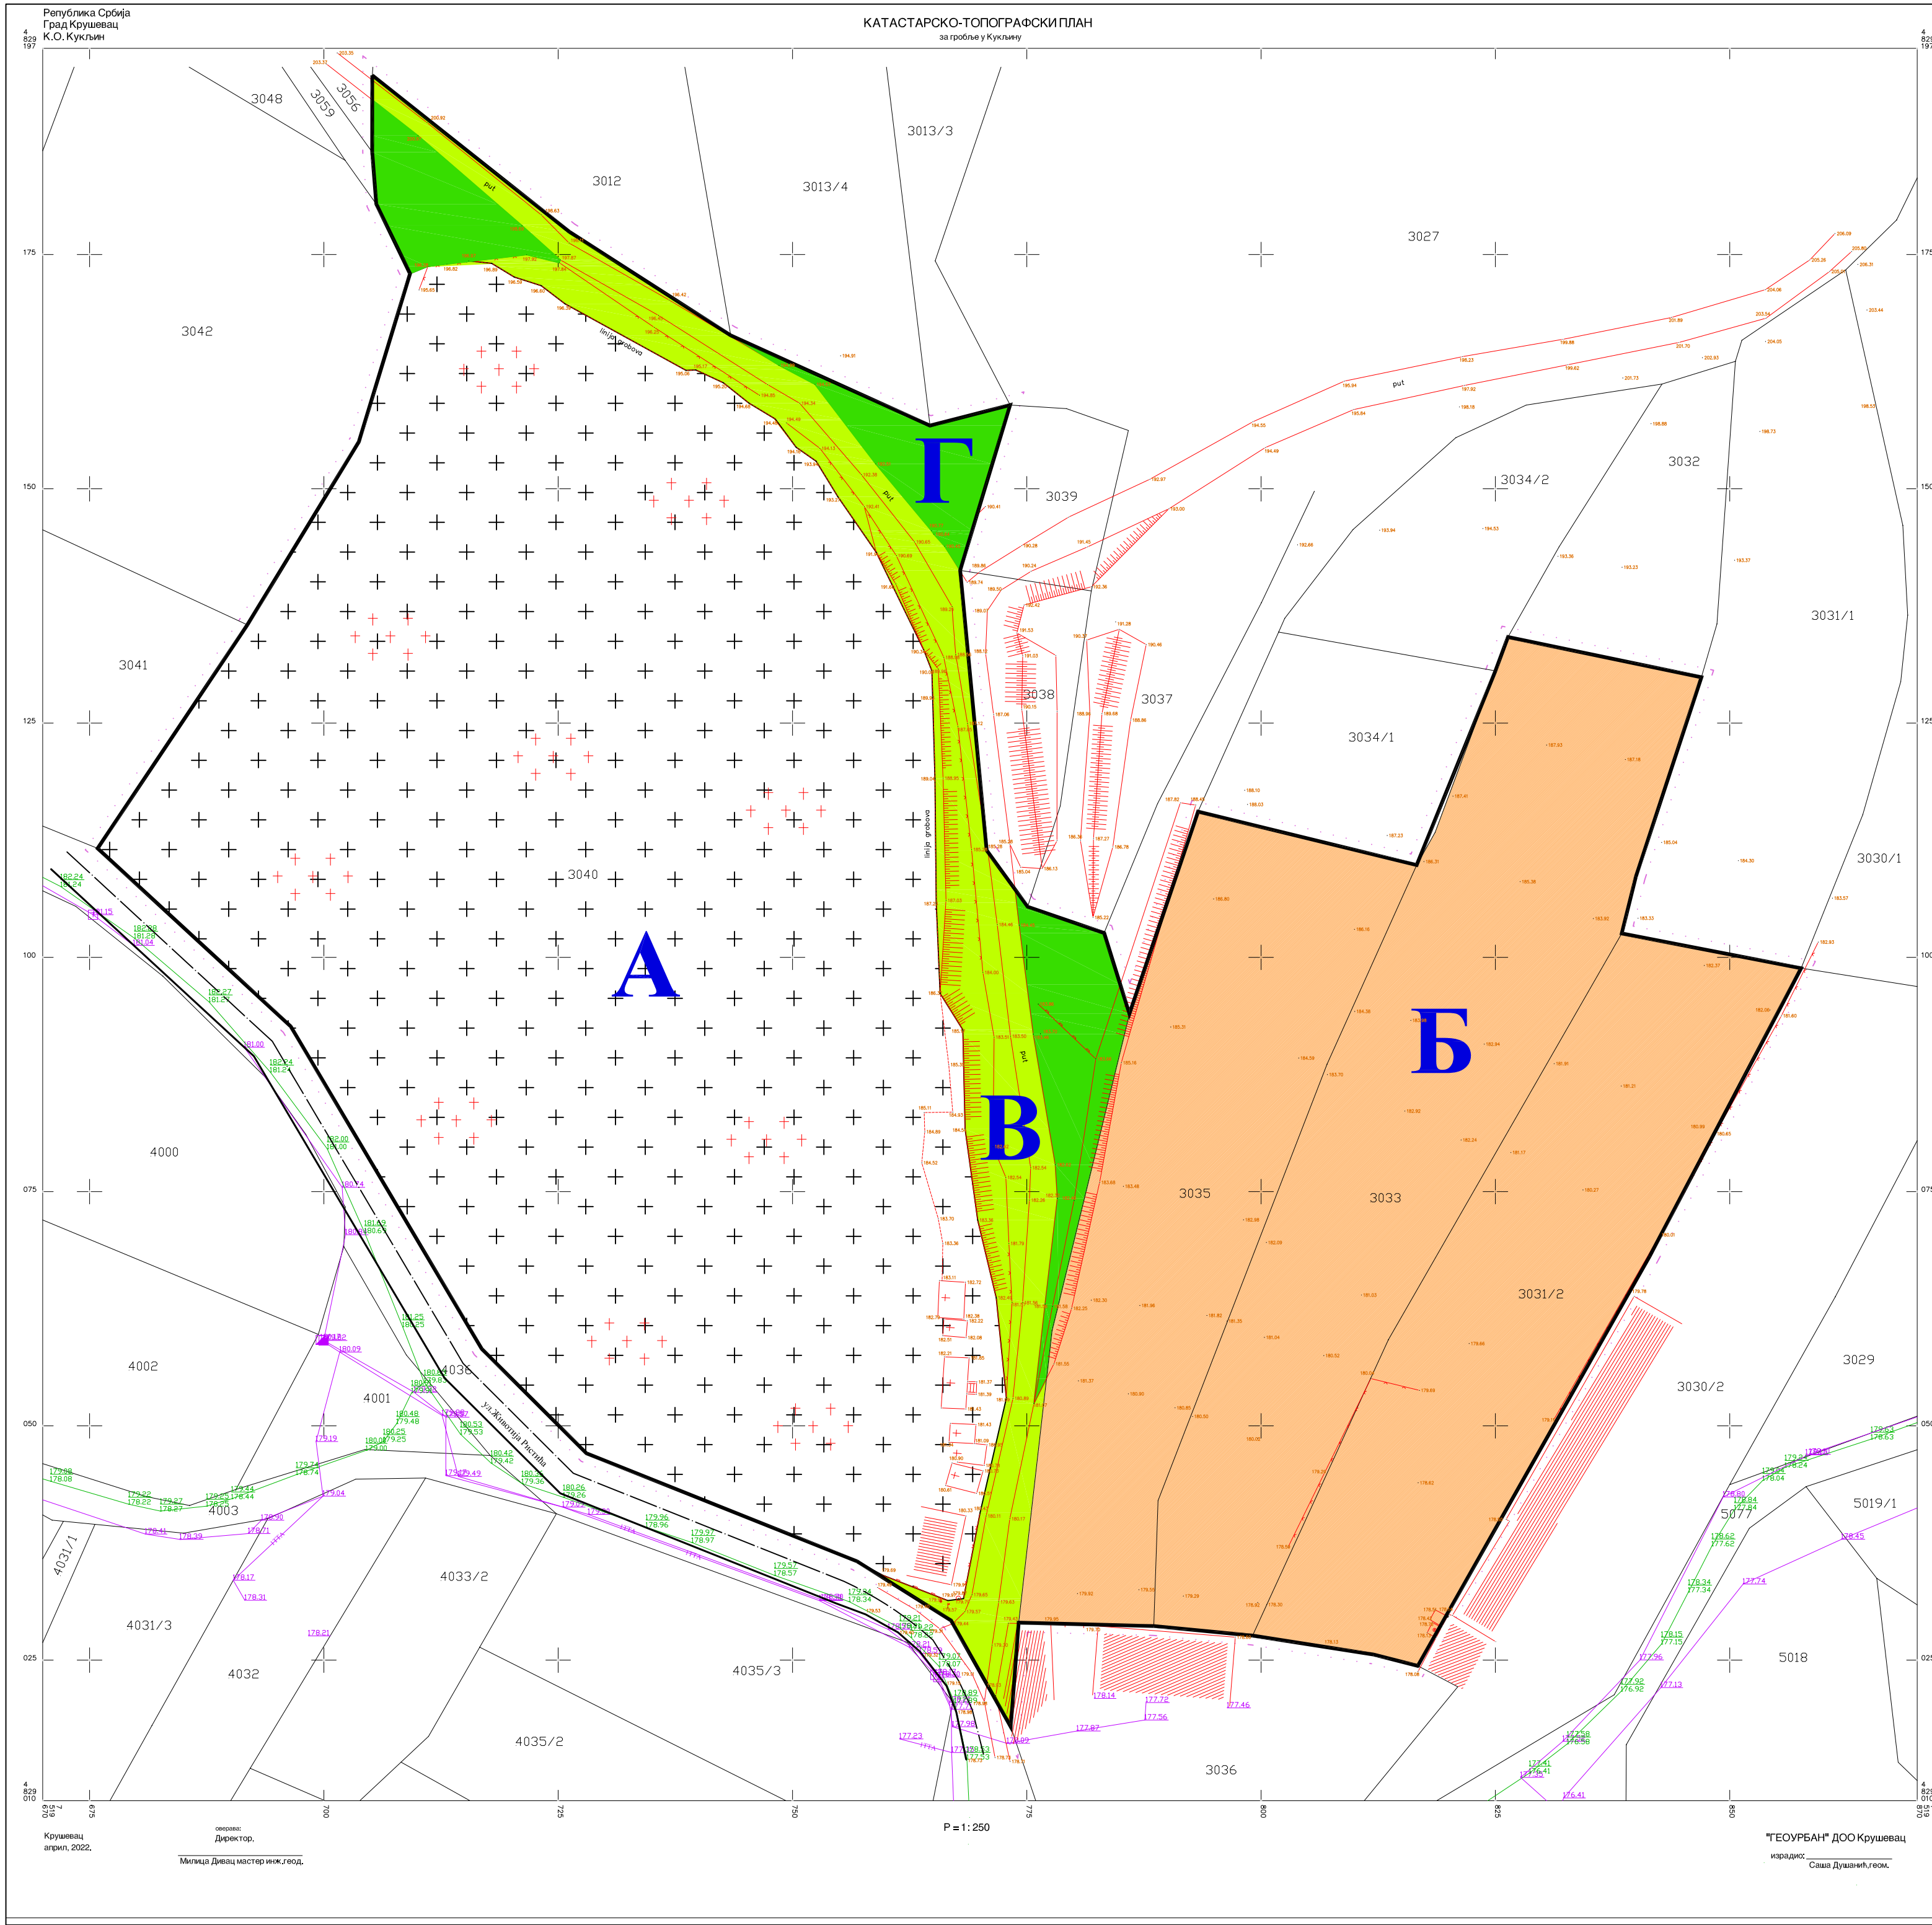

ГРАД КРУШЕВАЦ

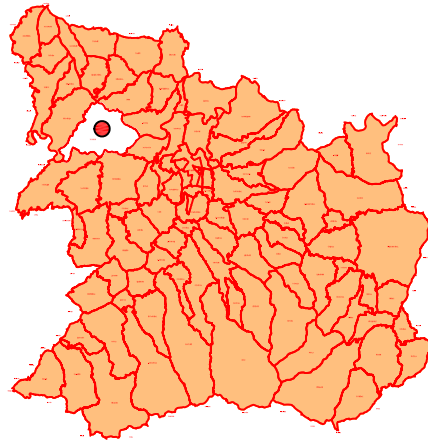

положај планског подручја
у обухвату ПП Крушевац

ЛЕГЕНДА

- граница плана
- граница катастарске парцеле
- фактичко стање

ПОСТОЈЕЋА НАМЕНА ПОВРШИНА

- + + + гробље
- пољопривредно земљиште
- постојеће зеленило
- неуређене површине

САОБРАЋАЈ

- улица у насељу-постојећа



ЈАВНО ПРЕДУЗЕЋЕ ЗА УРБАНИЗАМ И ПРОЈЕКТОВАЊЕ КРУШЕВАЦ

ПЛАН ДЕТАЛНЕ РЕГУЛАЦИЈЕ ГРОБЉА У КУКЉИНУ

графички прилог:

ПОСТОЈЕЋА НАМЕНА ПОВРШИНА

руководилац израде:

одговорни урбаниста:
Даница Дељанин, дипл.инж.арх. Јасмина Мијатовић, дипл.пејз.арх.

размера:
1:500

док. бр. (вер.):
РЈУ 1

лист:
01