
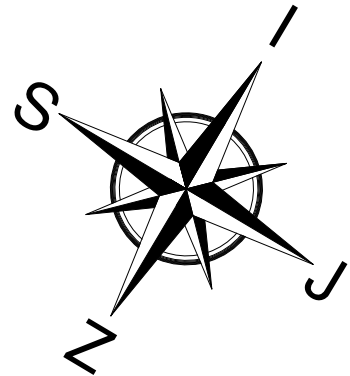


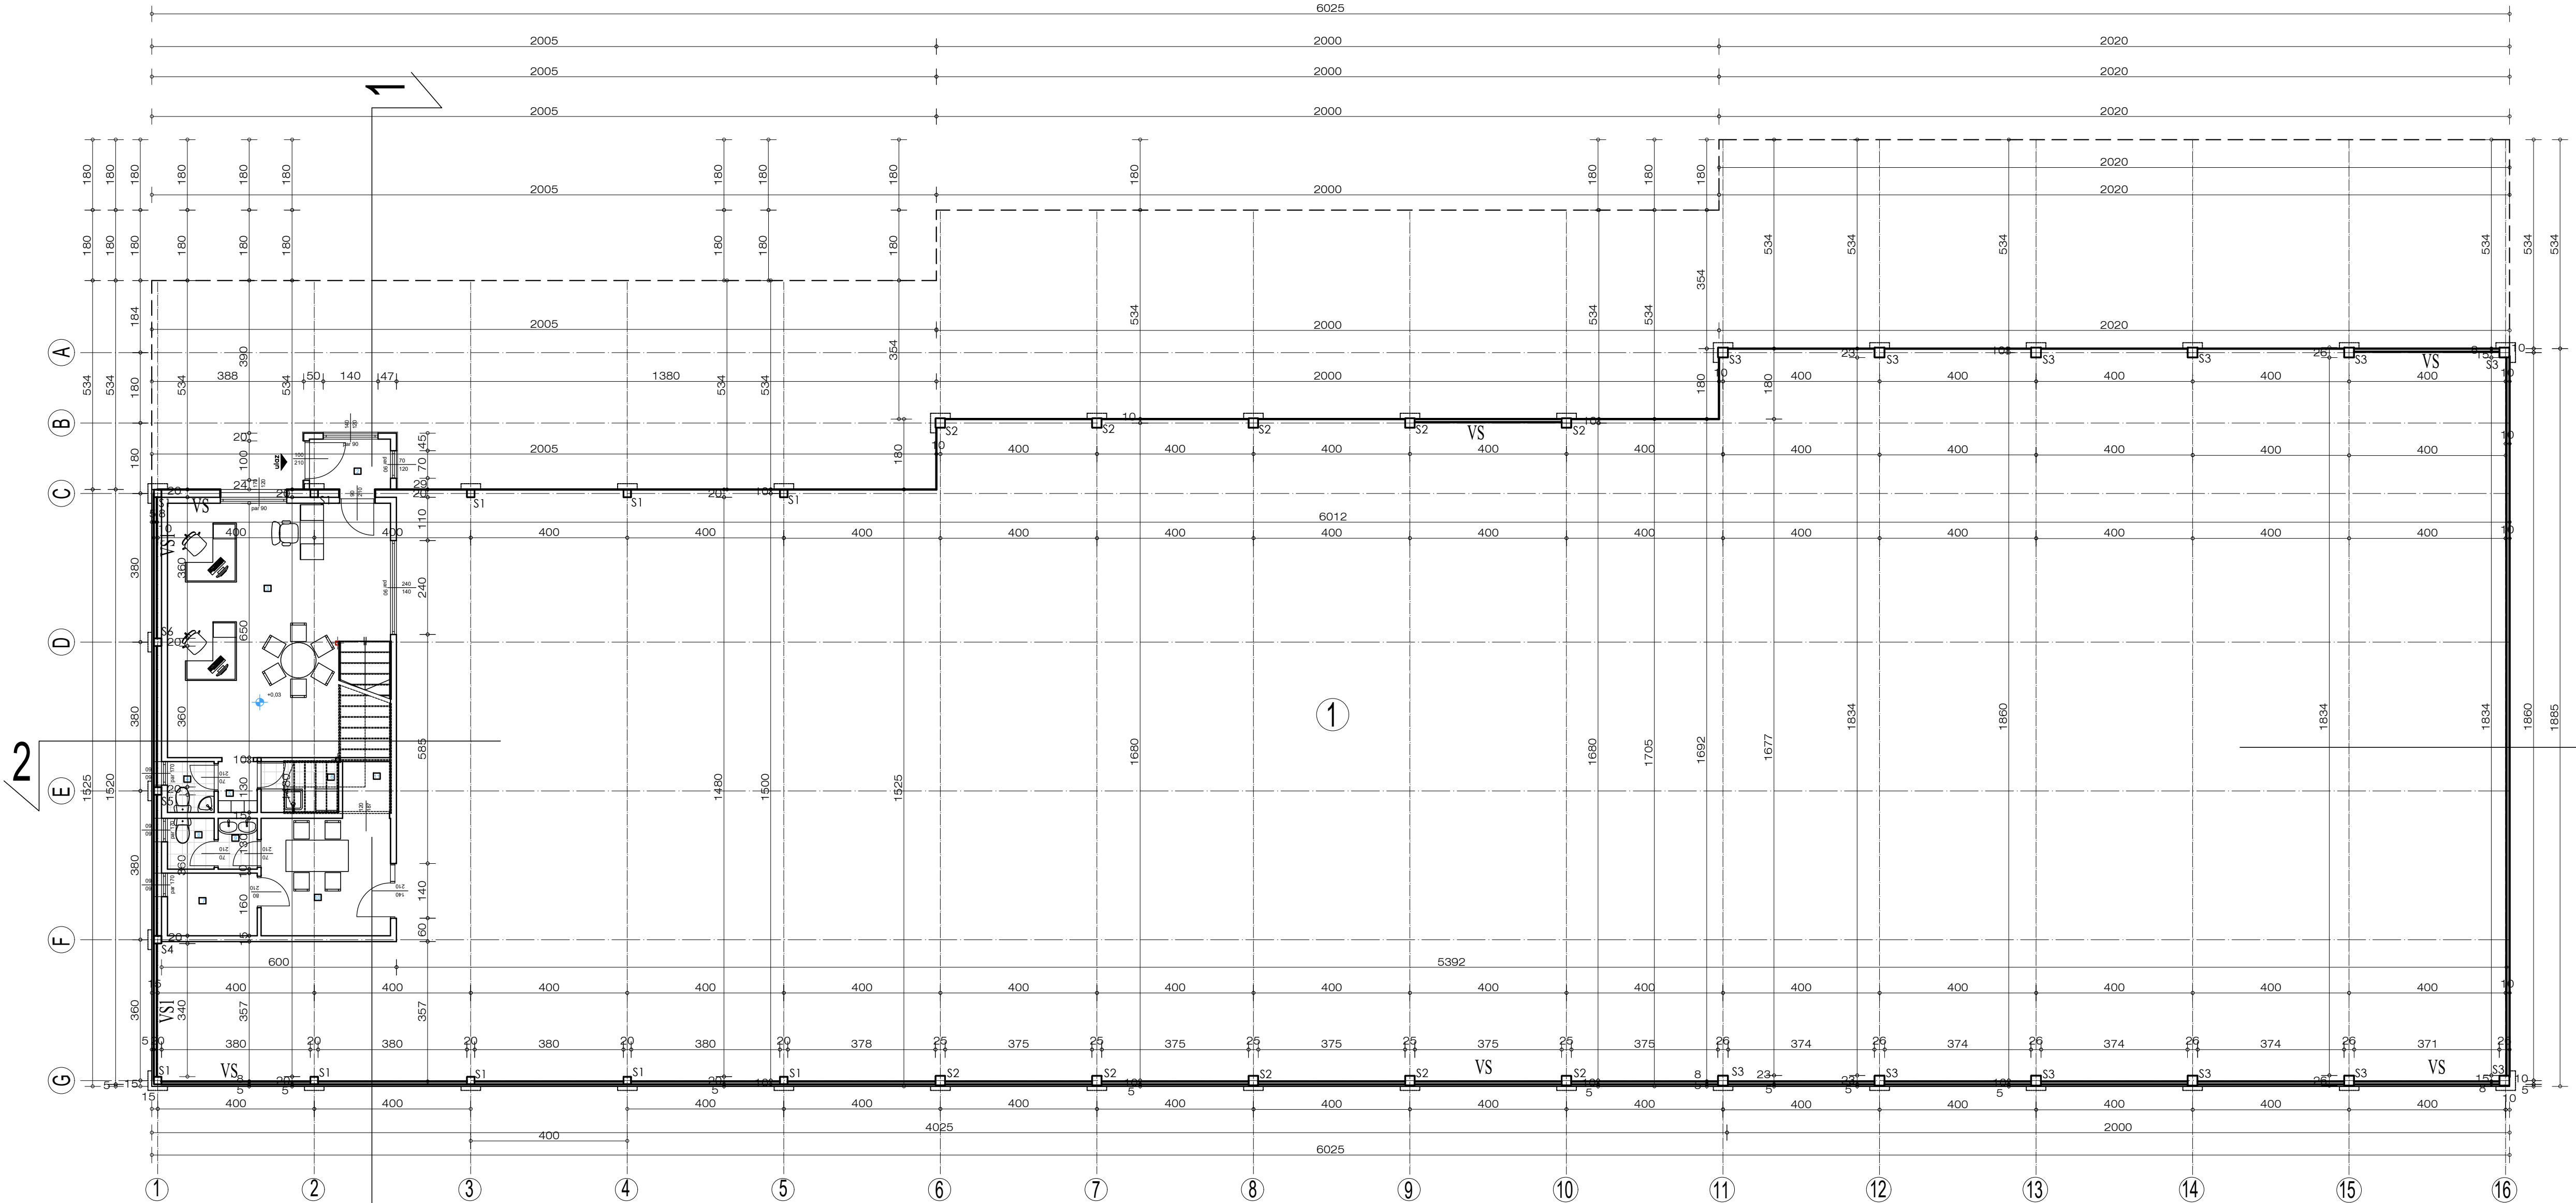

PRIZEMLJE skladište građevinskog materijala				
br.		OBRADA		
Namena prostorije		podovi	zidovi	plafoni
		m²		
1	Skladište	beton kocke	fasadni lim	krovna rešetka
		1277,15		

PRIZEMLJE administrativni deo				
2	Ulazni deo	keramičke pločice	poludisperzija	poludisperzija
3	Kancelarija	laminat	poludisperzija	poludisperzija
4	WC	keramičke pločice	poludisperzija	poludisperzija
5	Garderoba	laminat	poludisperzija	poludisperzija
6	Kuhinja	keramičke pločice	poludisperzija	poludisperzija
7	Rek soba	keramičke pločice	poludisperzija	poludisperzija

8	WC	keramičke pločice	poludisperzija	poludisperzija	1,55
9	Umivaonici	keramičke pločice	poludisperzija	poludisperzija	1,30
10	Trpezarija	laminat	poludisperzija	poludisperzija	10,09
11	Ostava	laminat	poludisperzija	poludisperzija	1,59
					61,47

Neto površina	m²	1338,62
Bruto površina	m²	1349,13



INVESTITOR "Joter" d.o.o Kruševac ulica Kralja Aleksandra Ujedinitelja br.1 A.	
OBJEKAT IZGRADNJA SKLADIŠTA GRAĐEVINSKOG MATERIJALA SPRATNOSTI P, SA ADMINISTRATIVNIM DELOM, SPRATNOSTI P+1 K.P.BR. 6024/1, K.O. KRUSHEVAC, ULICA MIKE STOJANOVIĆA KRUSHEVAC	
PROJEKTANT DOO NEIMAR KRUSHEVAC	DATUM DECEMBAR 2021.
ODGOVORNI PROJEKTANT JELENA IVANOVIĆ Dipl. inž. arh.	BROJ LICENCE 300 H843 09
TEHNIČKA DOKUMENTACIJA IDR - IDEJNO REŠENJE	RAZMERA 1:100
PROJEKAT 1- PROJEKAT ARHITEKTURE	BROJ PROJEKTA 300-IDR-39/2021
CRTEŽ OSNOVA PRIZEMLJA	BROJ CRTEŽA 03