
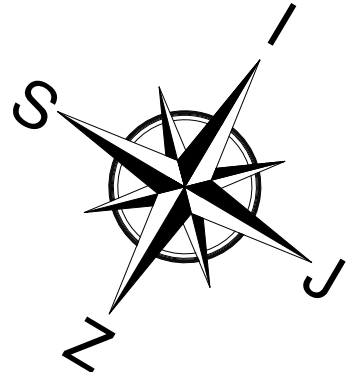


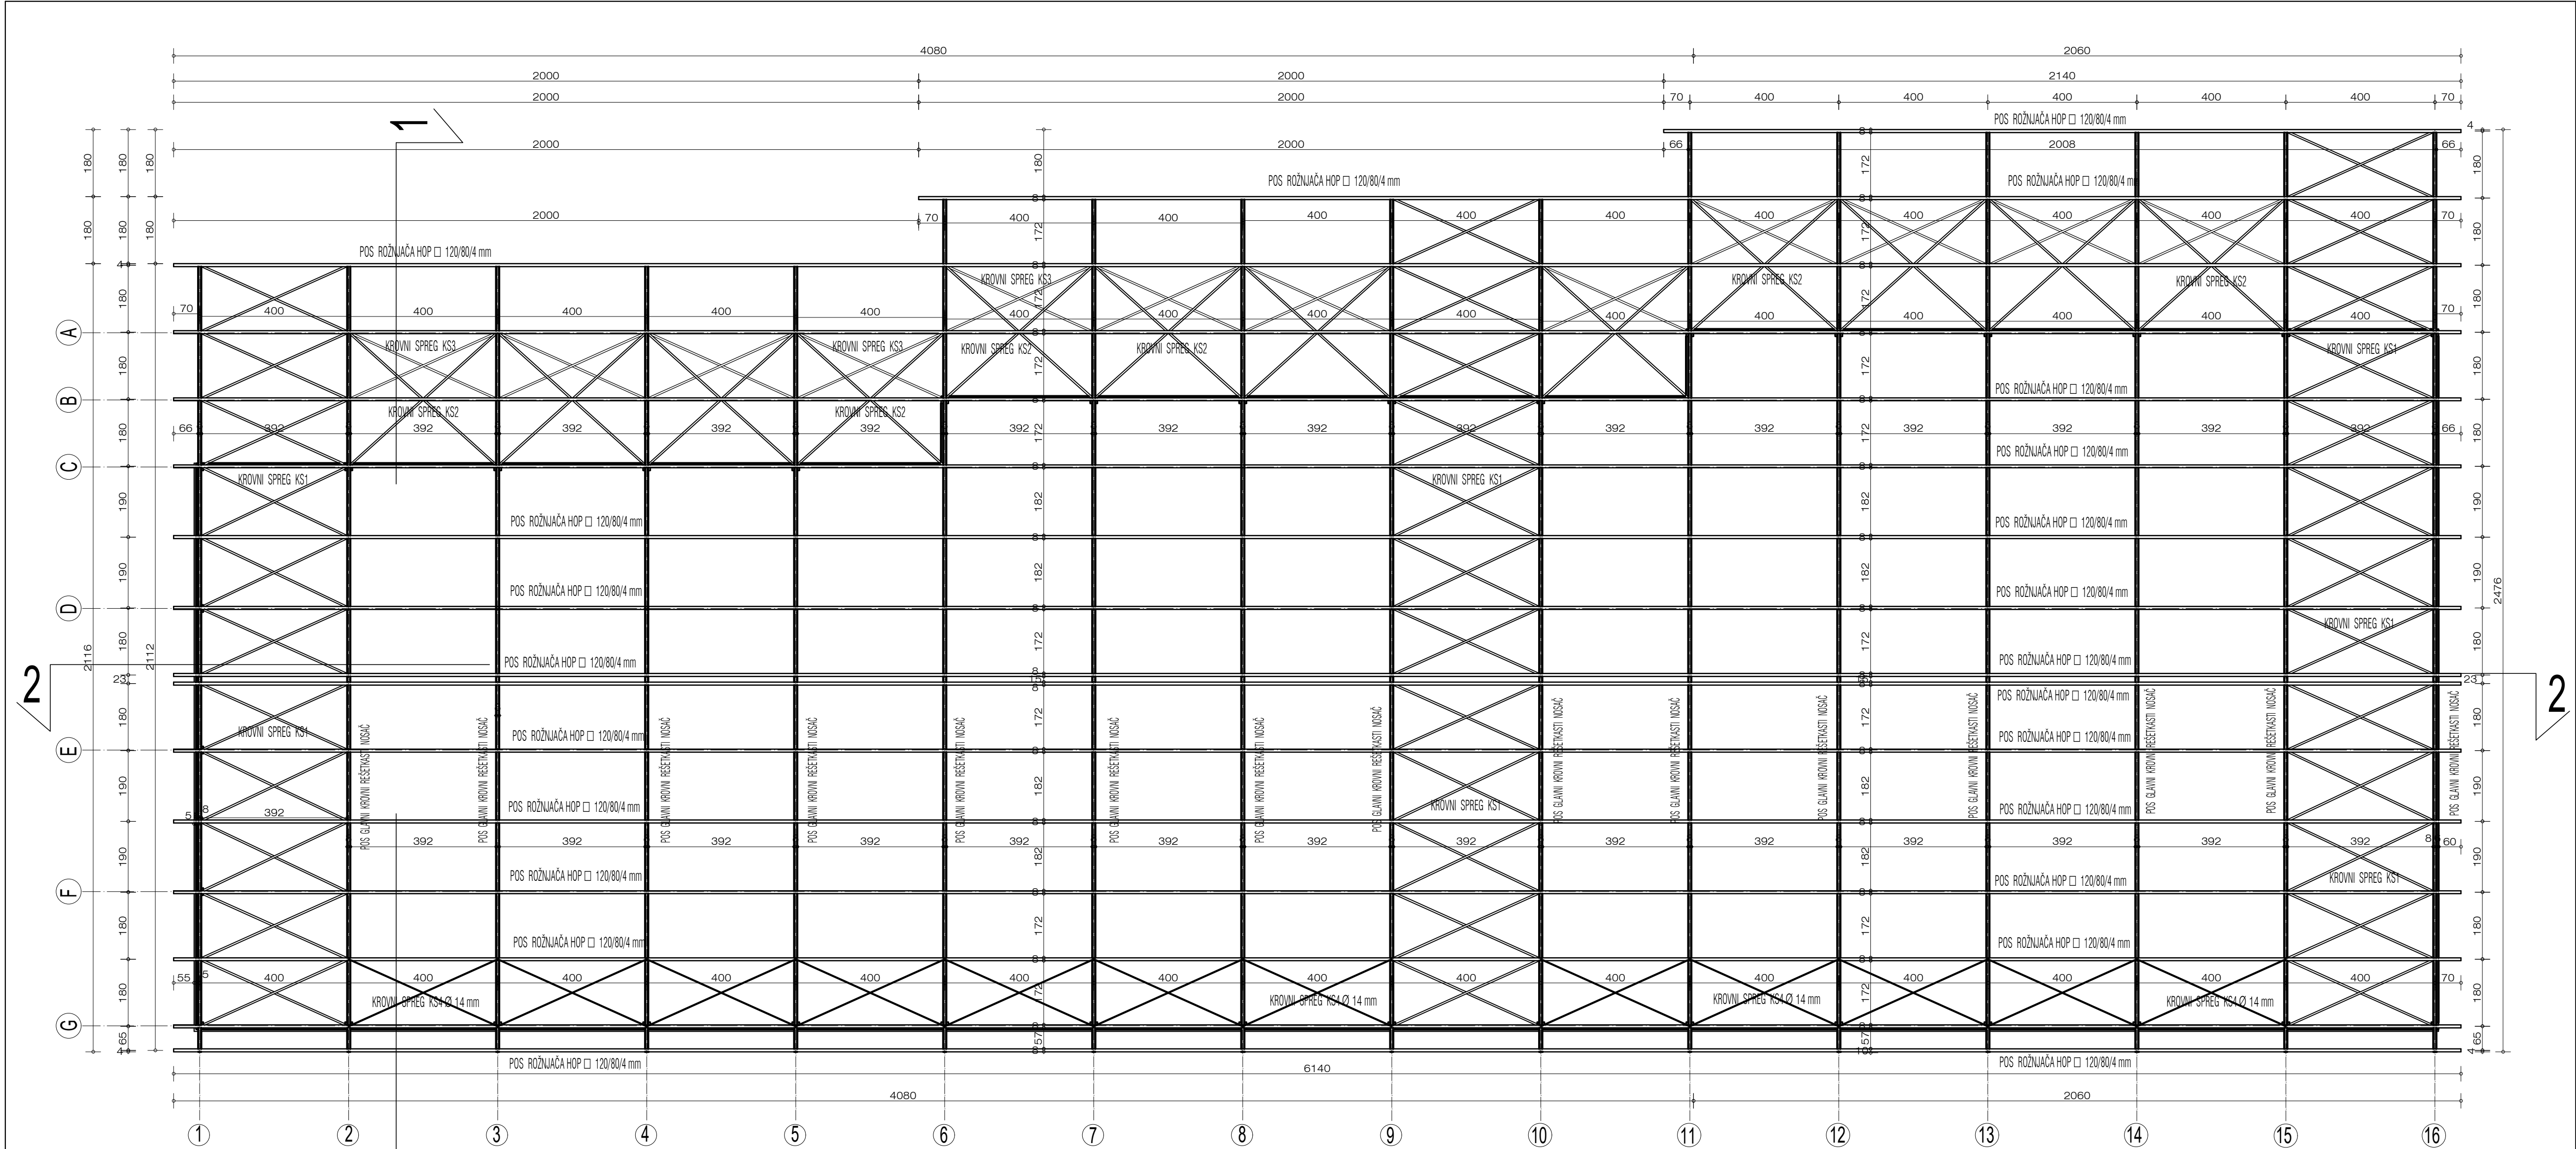

POS GLAVNI KROVNI REŠETKASTI NOSAČ

- ŠTAPOVI GORNJEG POJASA HOP □ 80/80/5 mm

ŠTAPOVI DONJEG POJASA HOP □ 80/80/5 mm


ŠTAPOVI DIJAGONALA HOP □ 50/50/4 mm

ŠTAPOVI DIJAGONALA HOP □ 70/70/4 mm

ŠTAPOVI VERTIKALA HOP □ 50/50/4 mm
- ROŽNJAČE HOP □ 120/80/4 mm

KROVNI SPREG KS1, KS2, KS3 HOP U 50/50/4 mm

KROVNI SPREG KS4 Ø 14 mm

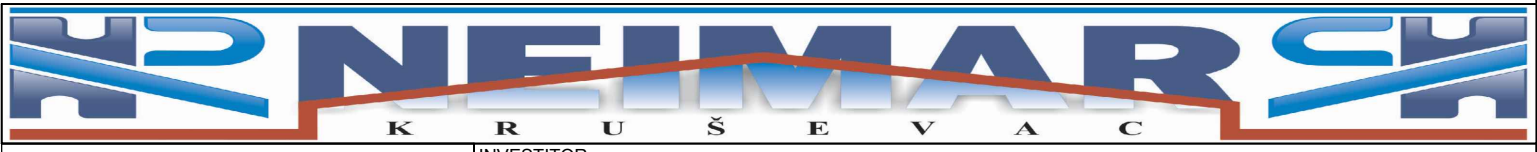

M.P.

POTPIS

INVESTITOR
"Joter" d.o.o Kruševac
ulica Kralja Aleksandra Ujedinitelja br.1 A.

OBJEKAT
IZGRADNJA SKLADIŠTA GRADEVINSKOG MATERIJALA SPRATNOSTI P, SA ADMINISTRATIVNIM
DELOM, SPRATNOSTI P+1 K.P.BR. 6024/1, K.O. KRUSHEVAC, ULICA MIKE STOJANOVIĆA KRUSHEVAC

PROJEKTANT
DOO NEIMAR KRUSHEVAC

ODGOVORNI PROJEKTANT
JELENA IVANOVIĆ Dipl. inž. arh.

TEHNIČKA DOKUMENTACIJA
IDR - IDEJNO REŠENJE

PROJEKAT
1- PROJEKAT ARHITEKTURE

CRTJEZ
OSNOVA KROVNE KONSTRUKCIJE

DATUM
DECEMBAR 2021.

BROJ LICENCE
300 H843 09

RAZMERA
1:100

BROJ PROJEKTA
300-IDR-39/2021

BROJ CRTEŽA
09