
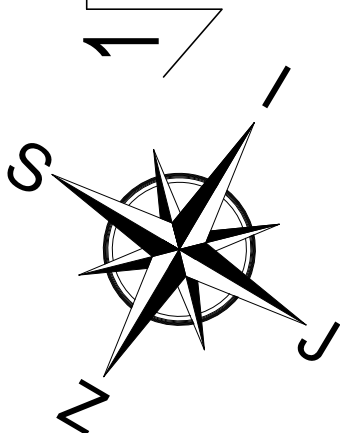


2

2

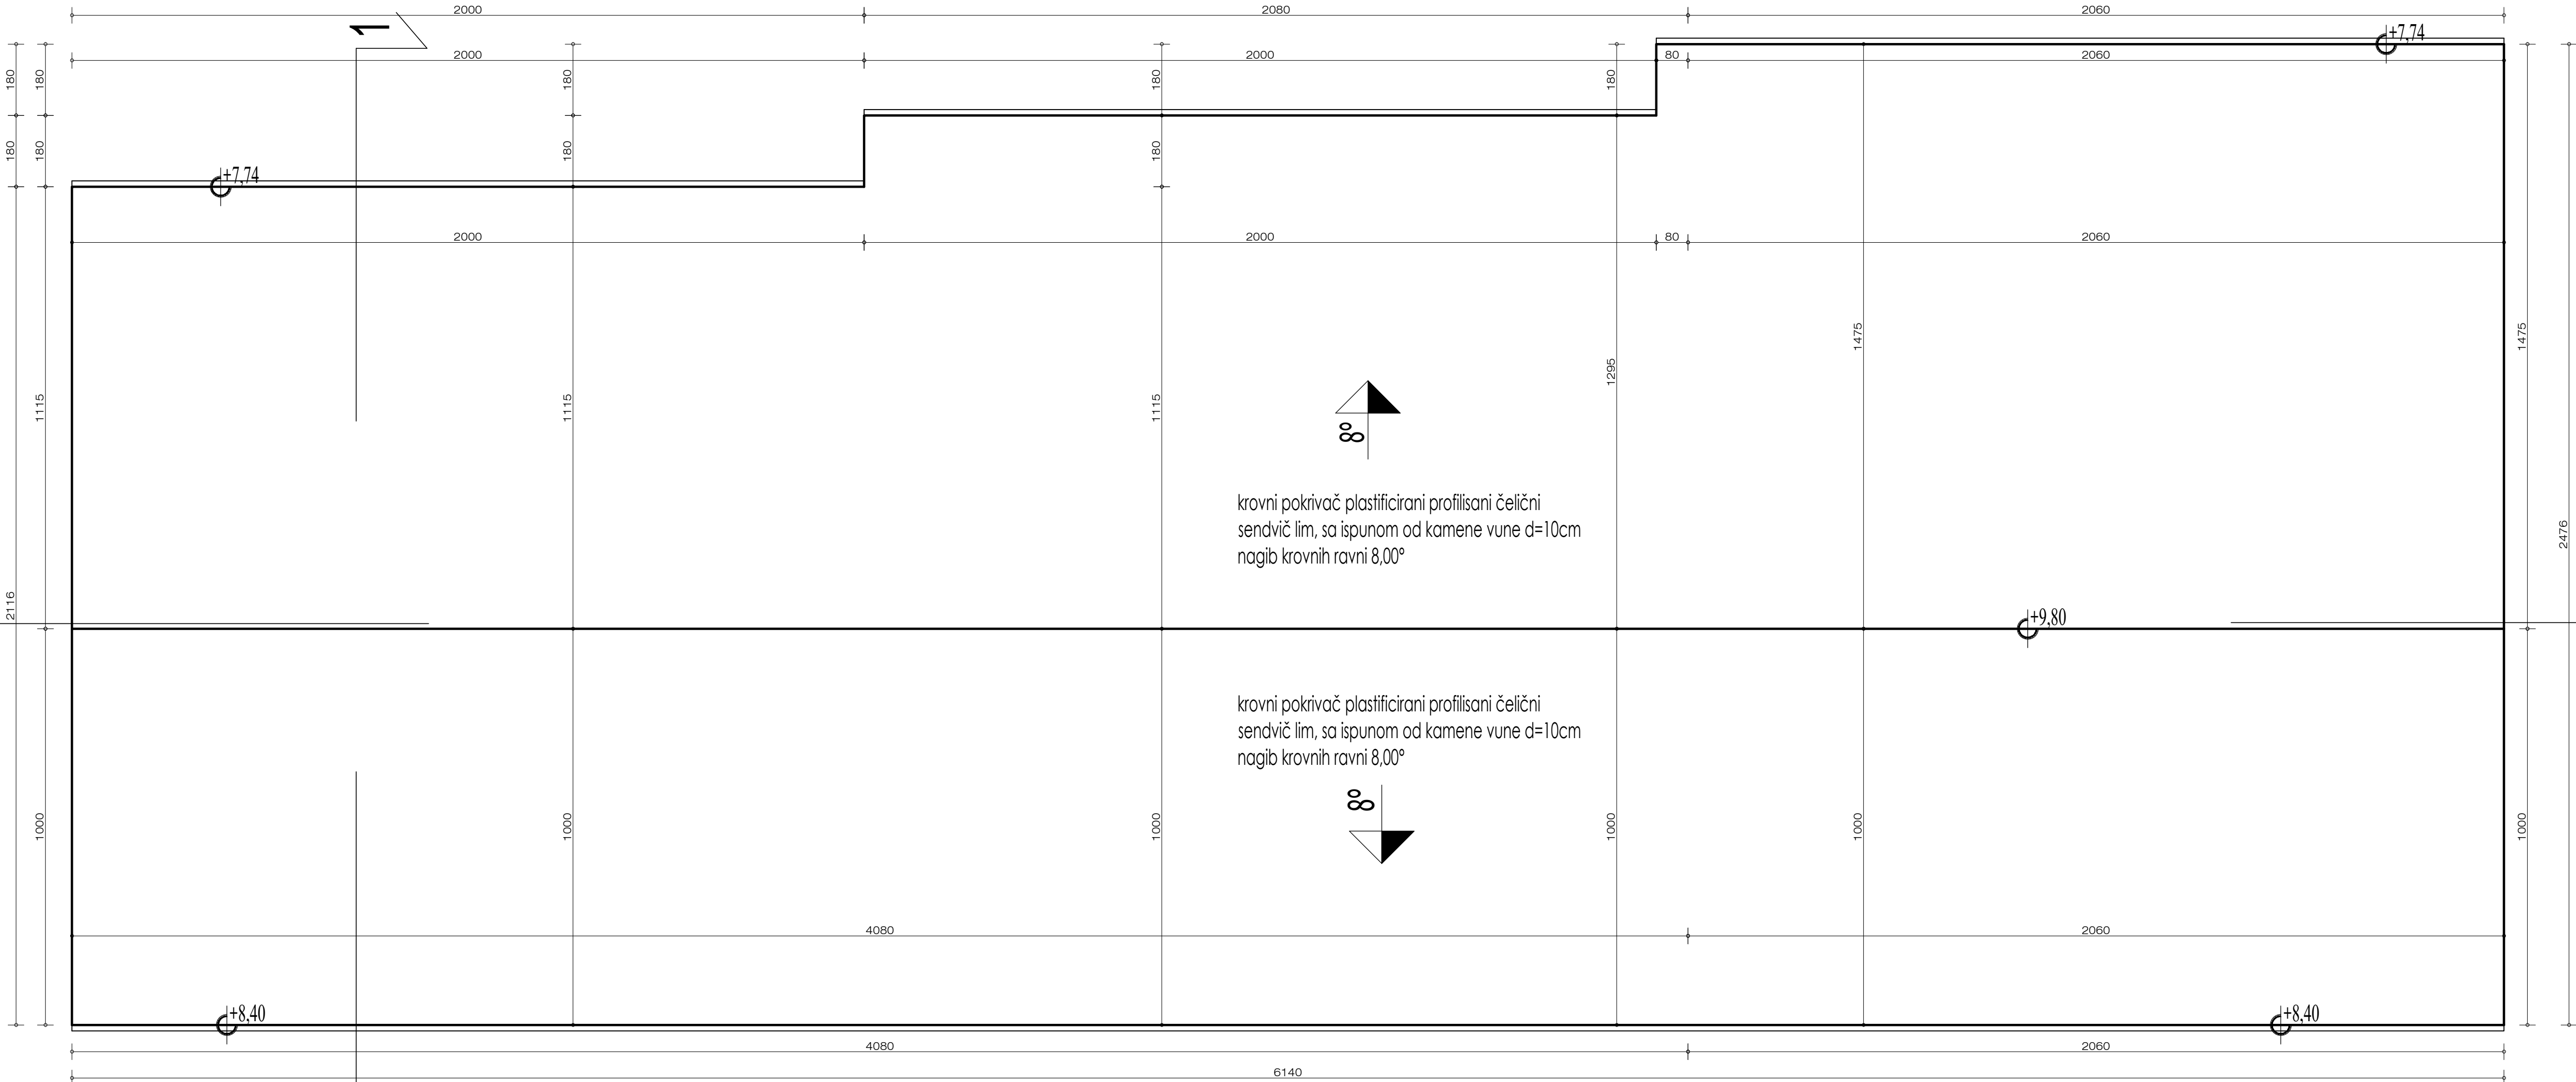

M.P.	INVESTITOR "Joter" d.o.o Kruševac ulica Kralja Aleksandra Ujedinitelja br.1 A.	
	OBJEKAT IZGRADNJA SKLADIŠTA GRAĐEVINSKOG MATERIJALA SA ADMINISTRATIVNIM DELOM, SPRATNOSTI P+1 K.P.BR. 6024, K.O. KRUŠEVAC, ULICA MIKE STOJANOVIĆA KRUŠEVAC	
	PROJEKTANT DOO NEIMAR KRUŠEVAC	DATUM DECEMBAR 2021.
	ODGOVORNI PROJEKTANT JELENA IVANOVIĆ Dipl. Inž. arh.	BROJ LICENCE 300 H843 09
POTPIS	TEHNIČKA DOKUMENTACIJA IDR - IDEJNO REŠENJE	RAZMERA 1:100
	PROJEKAT 1- PROJEKAT ARHITEKTURE	BROJ PROJEKTA 300-IDR-39/2021
	CRTEŽ OSNOVA KROVA	BROJ CRTEŽA 09