
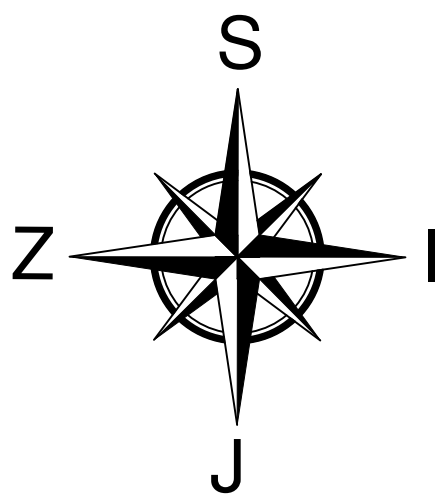


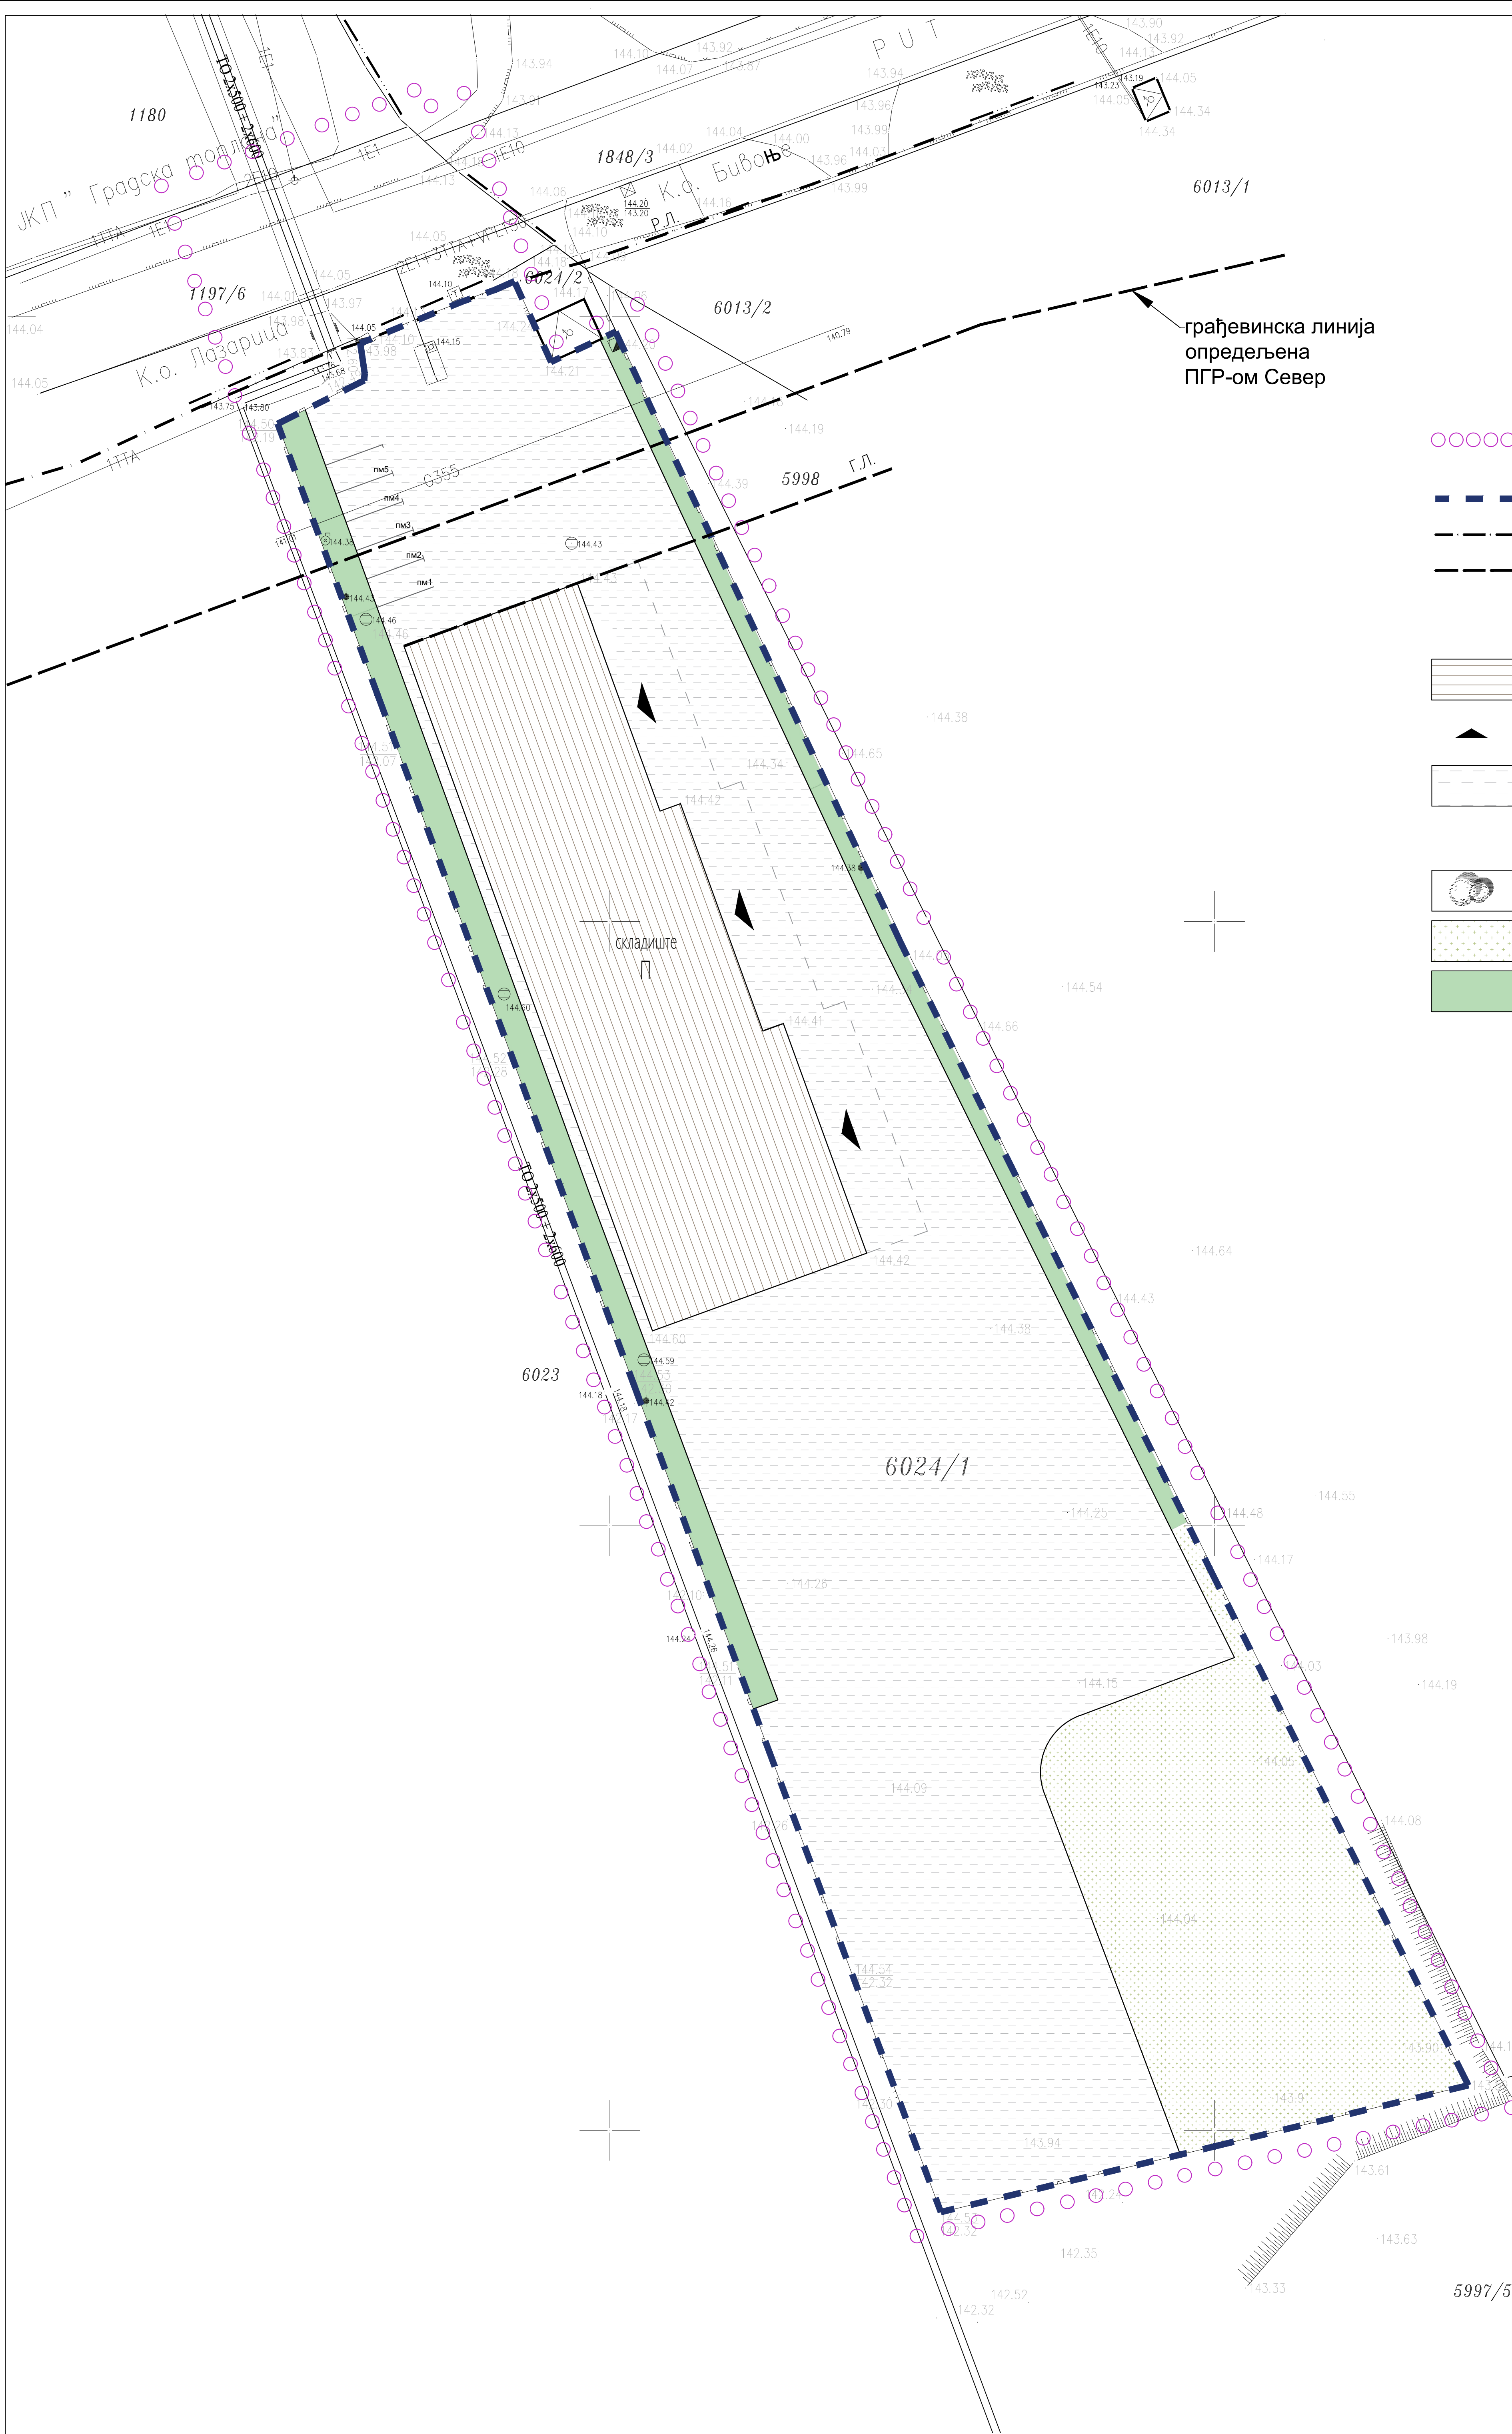

ЛЕГЕНДА

- Граница подручја урбанистичког пројекта
- Граница катастарске парцеле
- Регулациона линија
- Грађевинска линија
- Објекат складишта за који је издата грађевинска дозвола
- Ознака за улазе у објекат
- Саобраћајне површине у комплексу
- Зелене површине
- Средње и ниско дрвеће
- Трава
- Зеленило уз саобраћајнице