
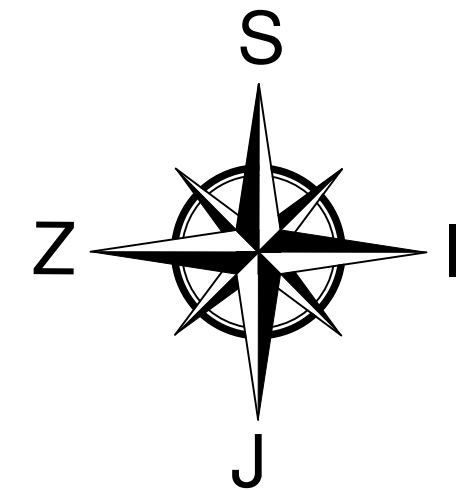


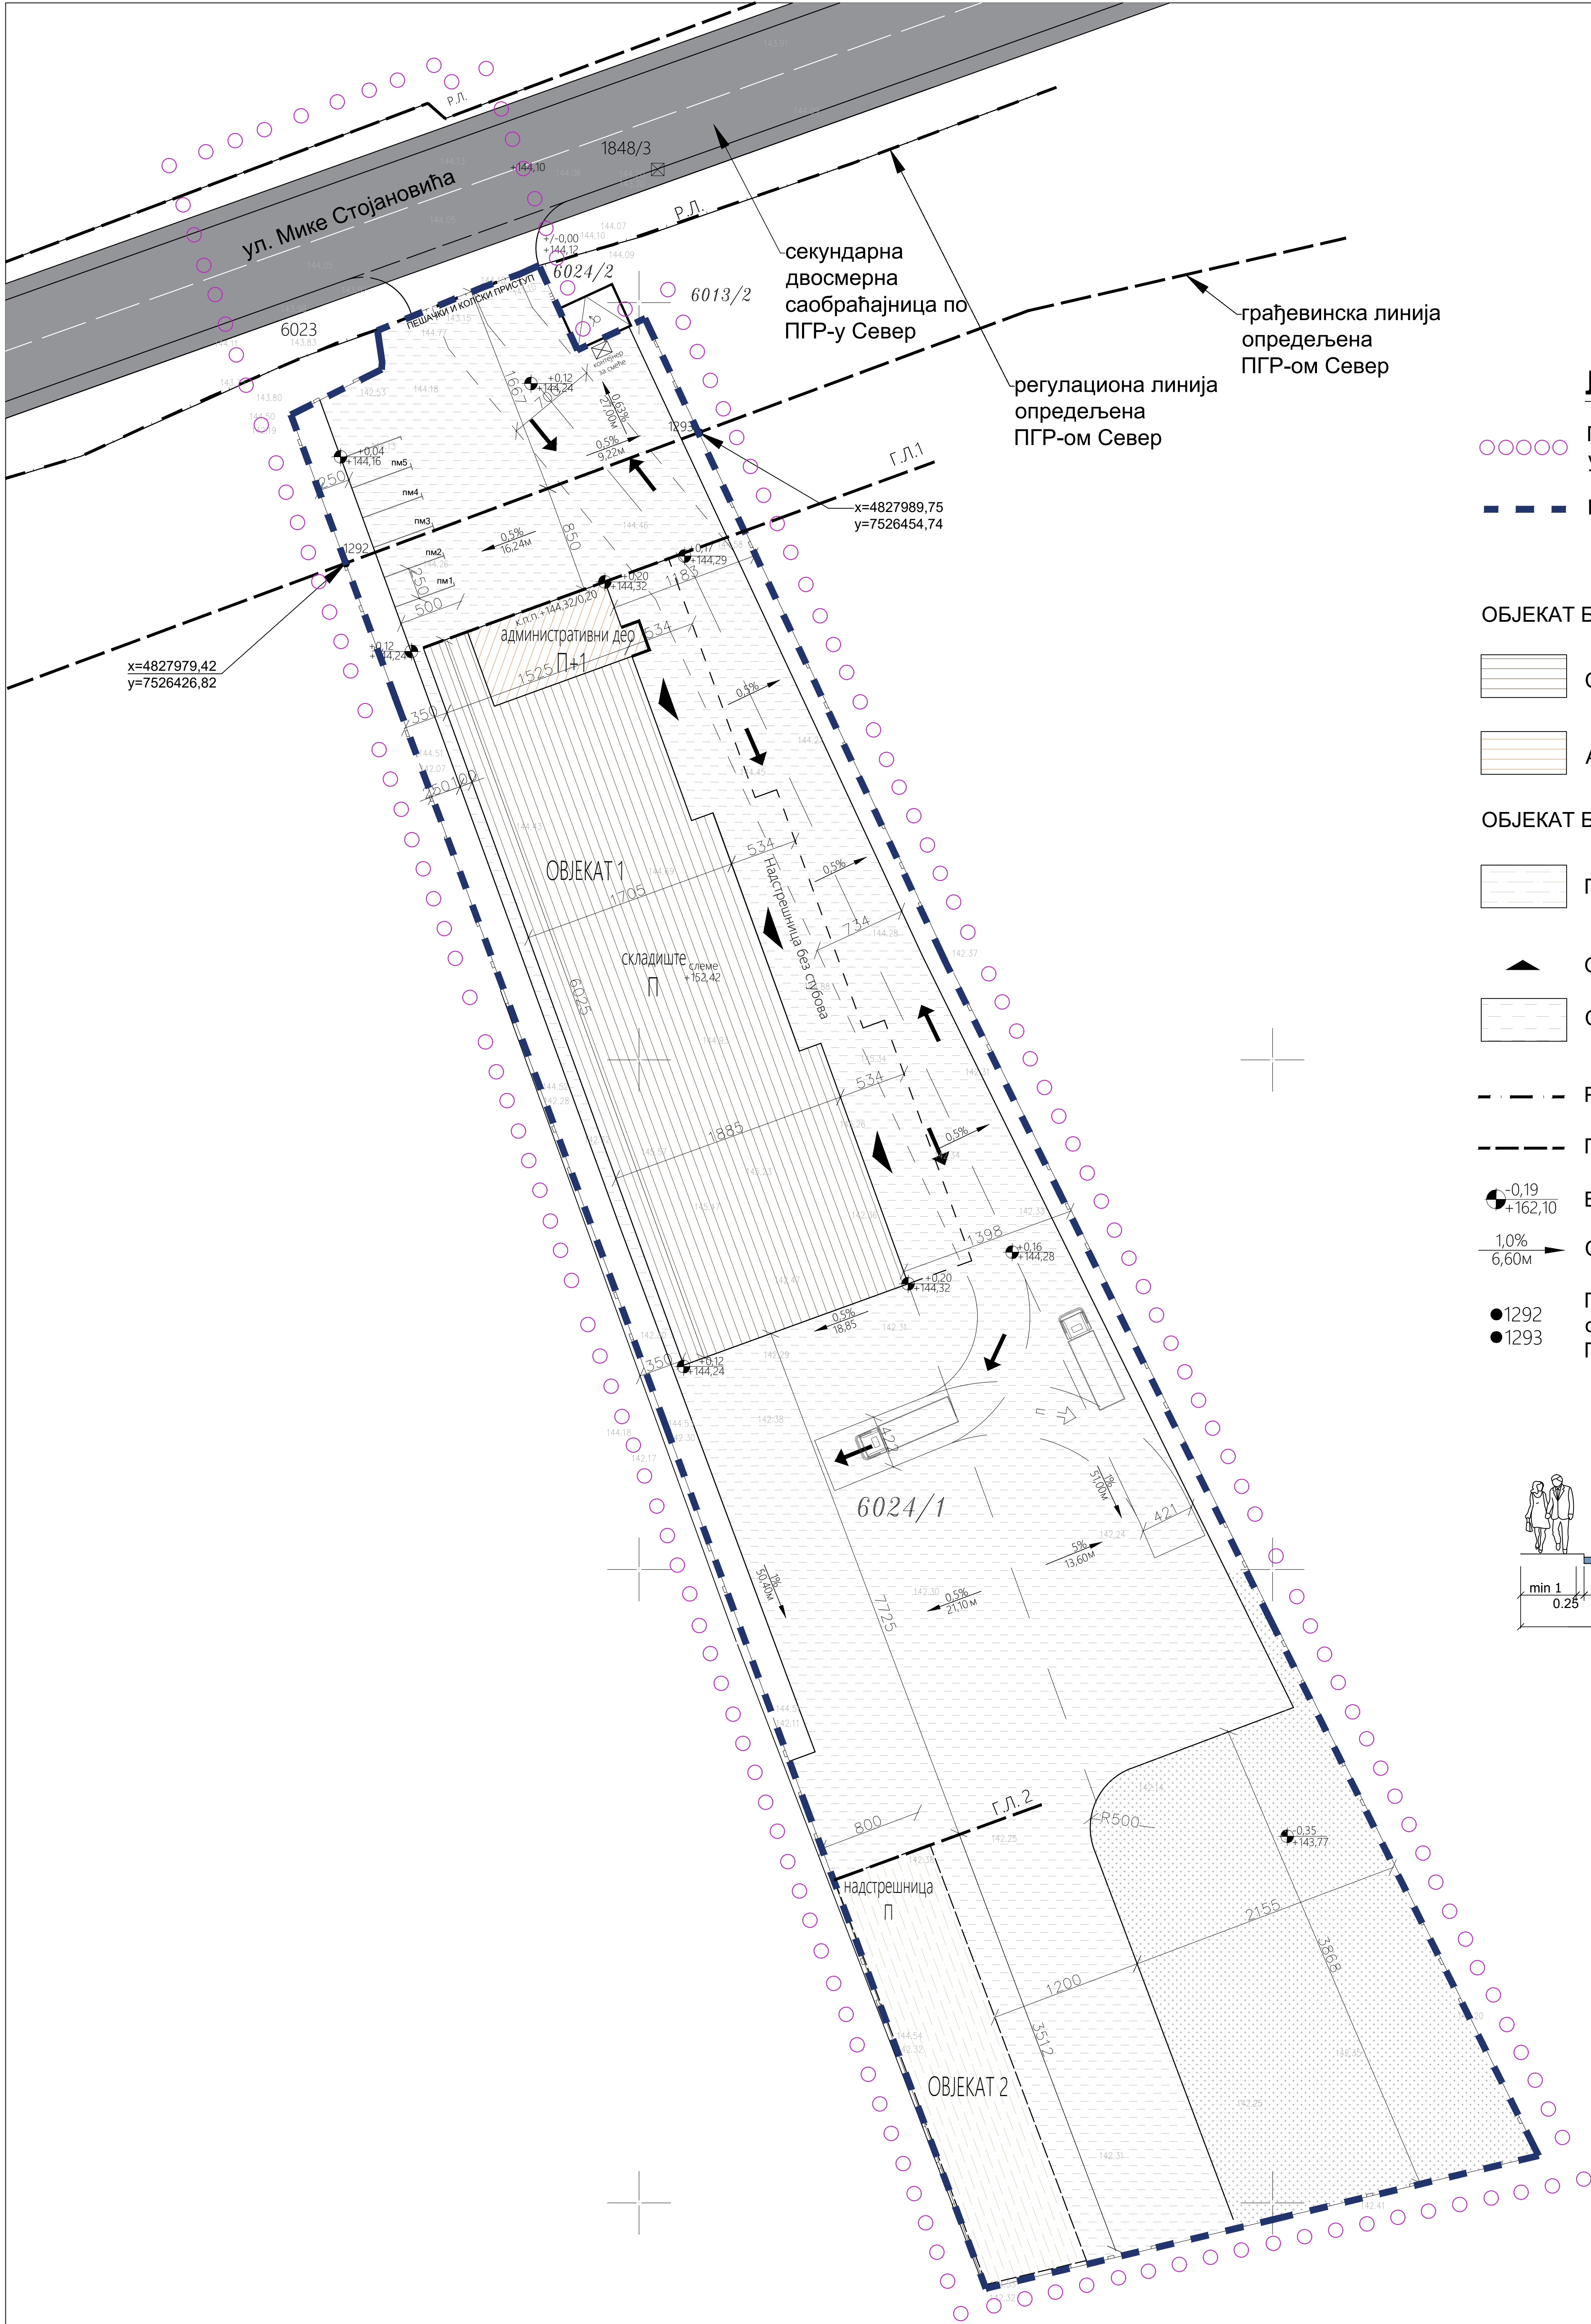

ЛЕГЕНДА

- Граница подручја урбанистичког пројекта
- Граница катастарске парцеле

НАМЕНА ПОВРШИНА

- ОБЈЕКАТ БР. 1
- Складиште
 - Административни део
- ОБЈЕКАТ БР. 2
- Помоћни објект - отворена надстрешница
- Ознака за улазе у објект
- Саобраћајне површине у комплексу
- Регулациона линија
- Грађевинска линија
- Висинске коте
- Смер падова, нагиб и дужина
- Граничне тачке грађевинске линије одређене ПГР "Север"

