
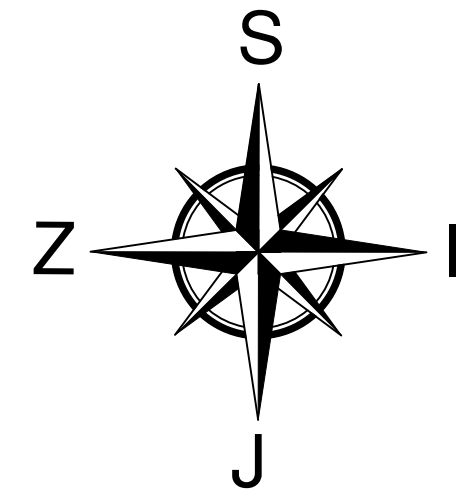


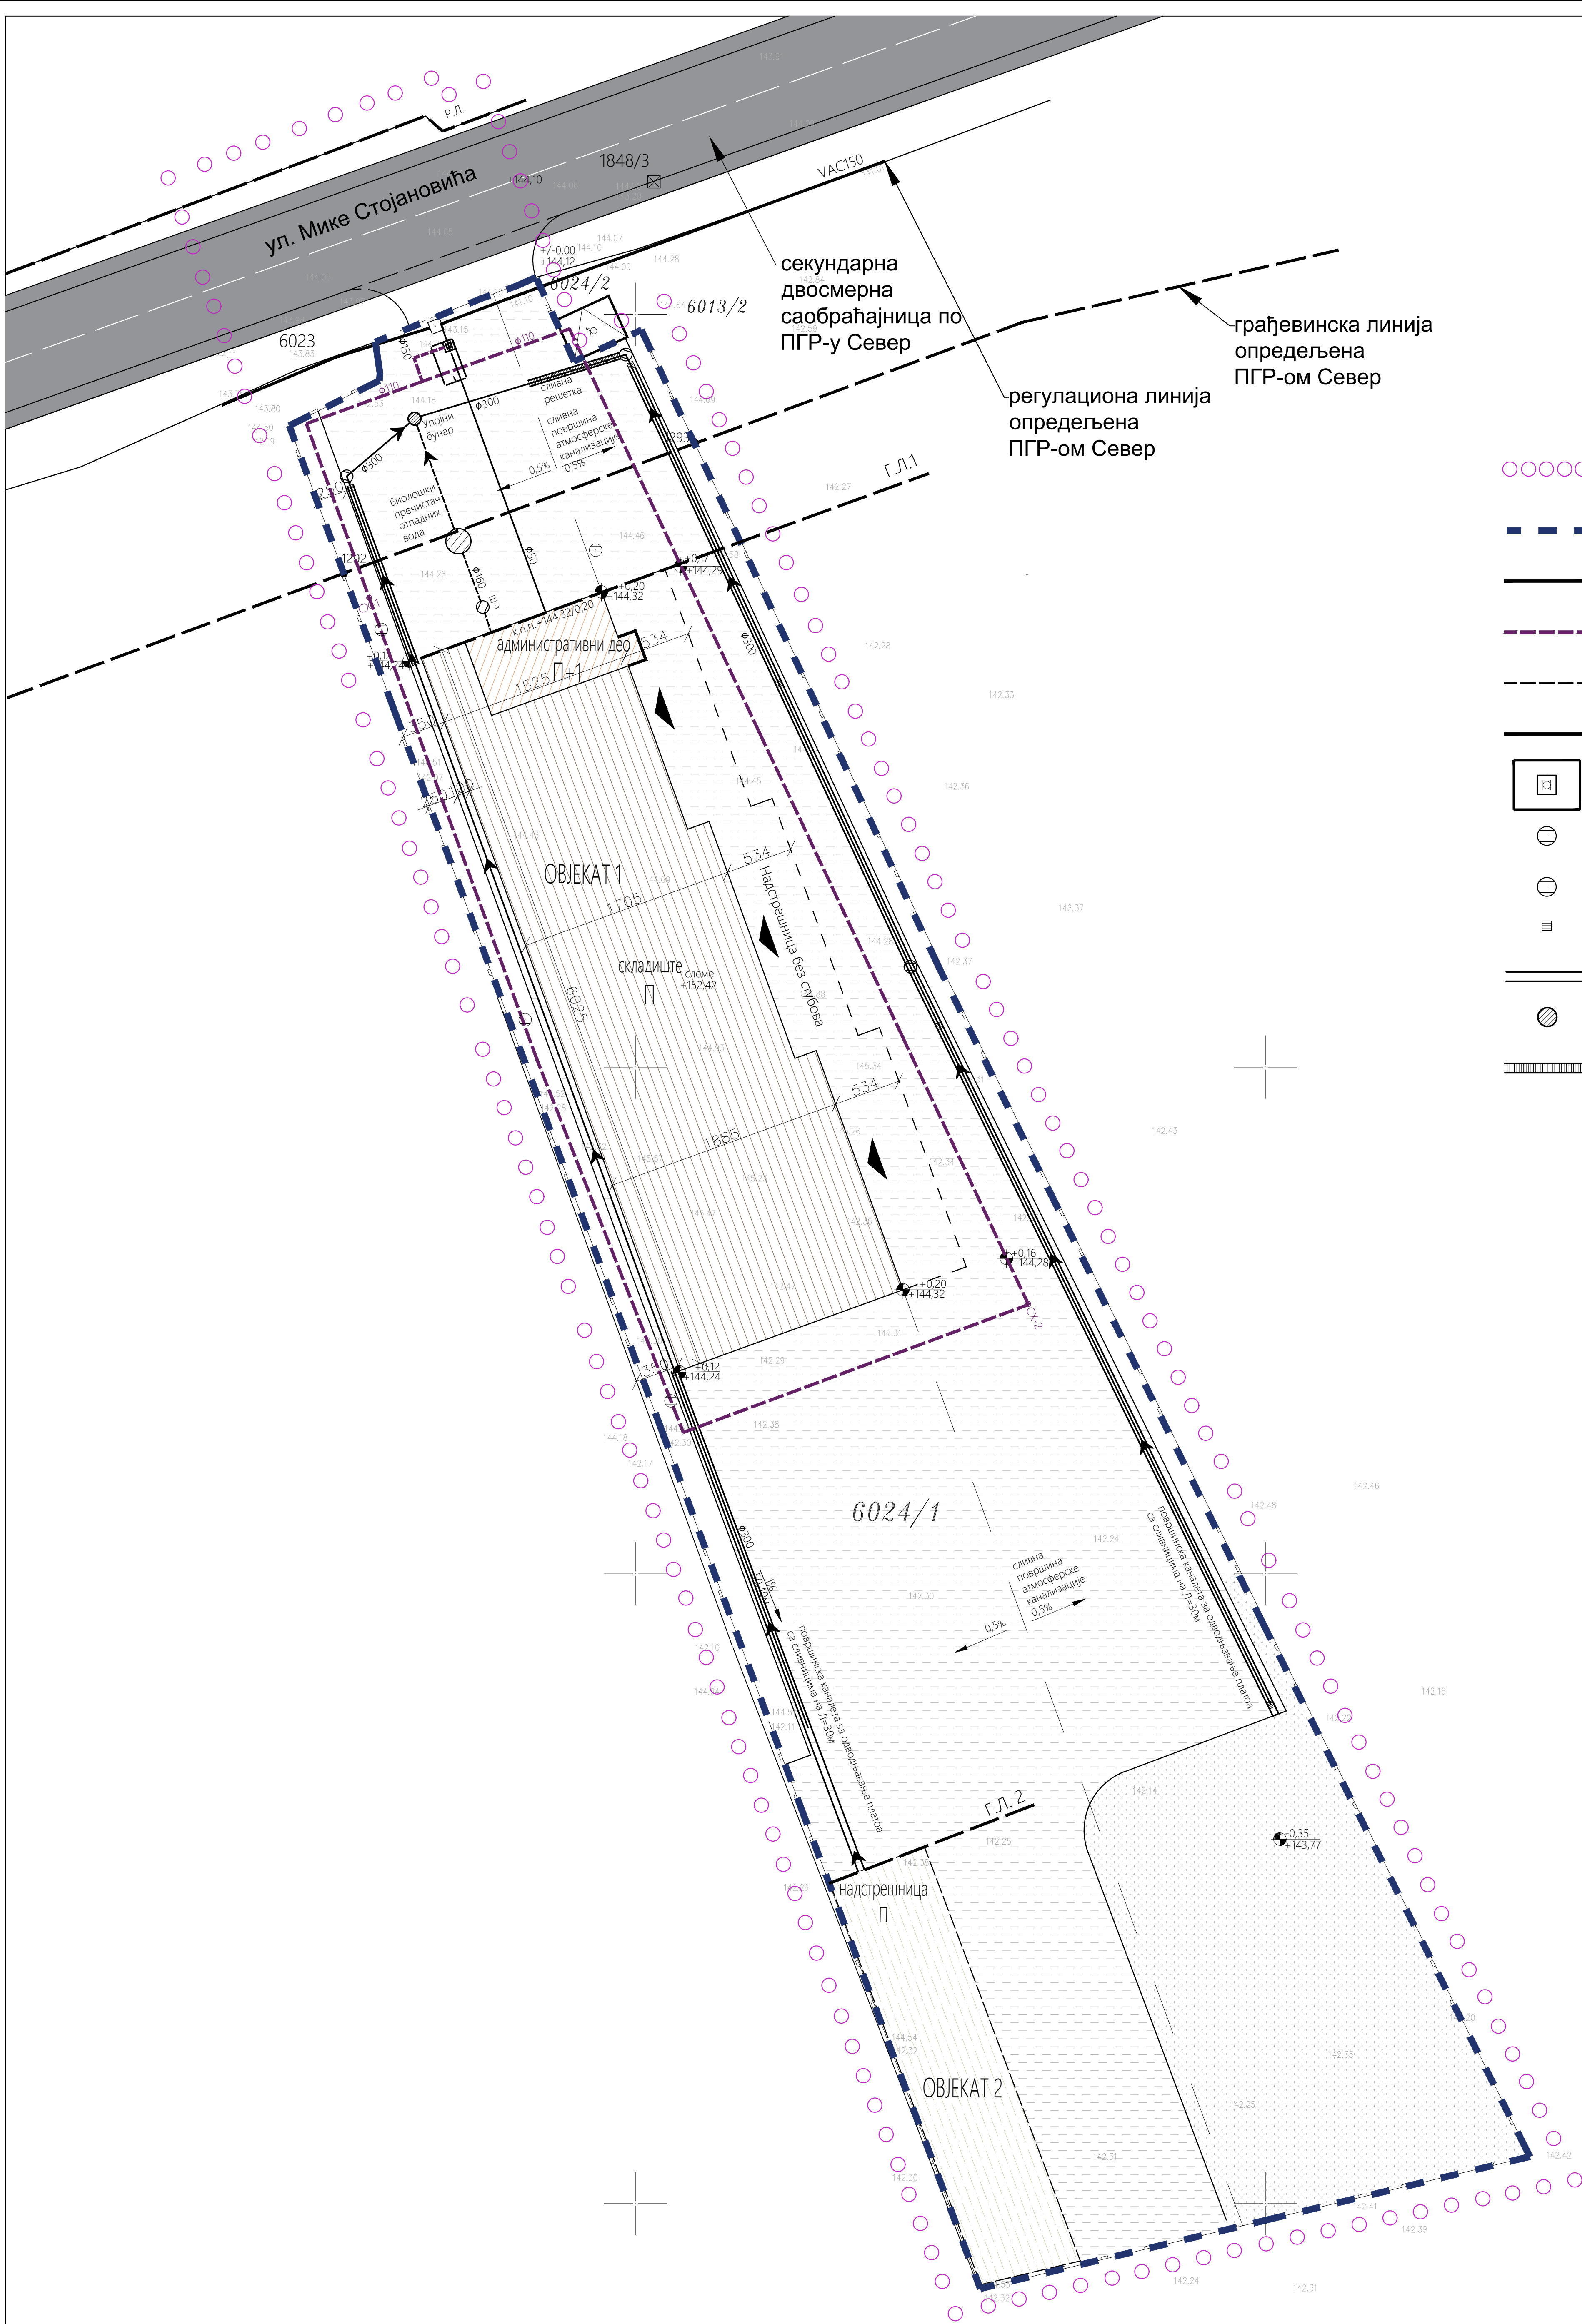

ЛЕГЕНДА

- Граница подручја урбанистичког пројекта
- Граница катастарске парцеле
- Пројектована санитарна водоводна мрежа
- Пројектована хидрантска мрежа
- Пројектована мрежа канализације отпадних вода
- Пројектована мрежа атмосферске канализације
- Водомерни шахт
- Шахт канализације отпадних вода
- Шахт атмосферске канализације
- Сливник
- Површинска каналета
- Упојни бунар
- Сливна решетка