
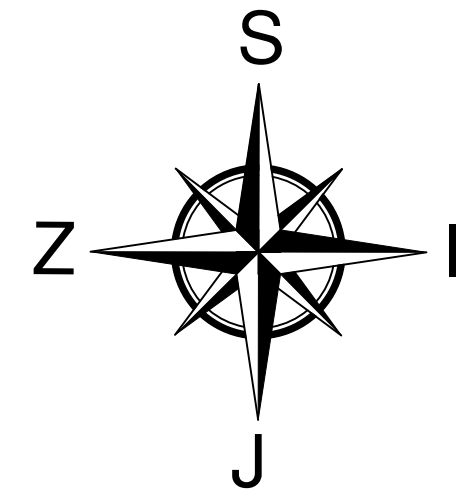


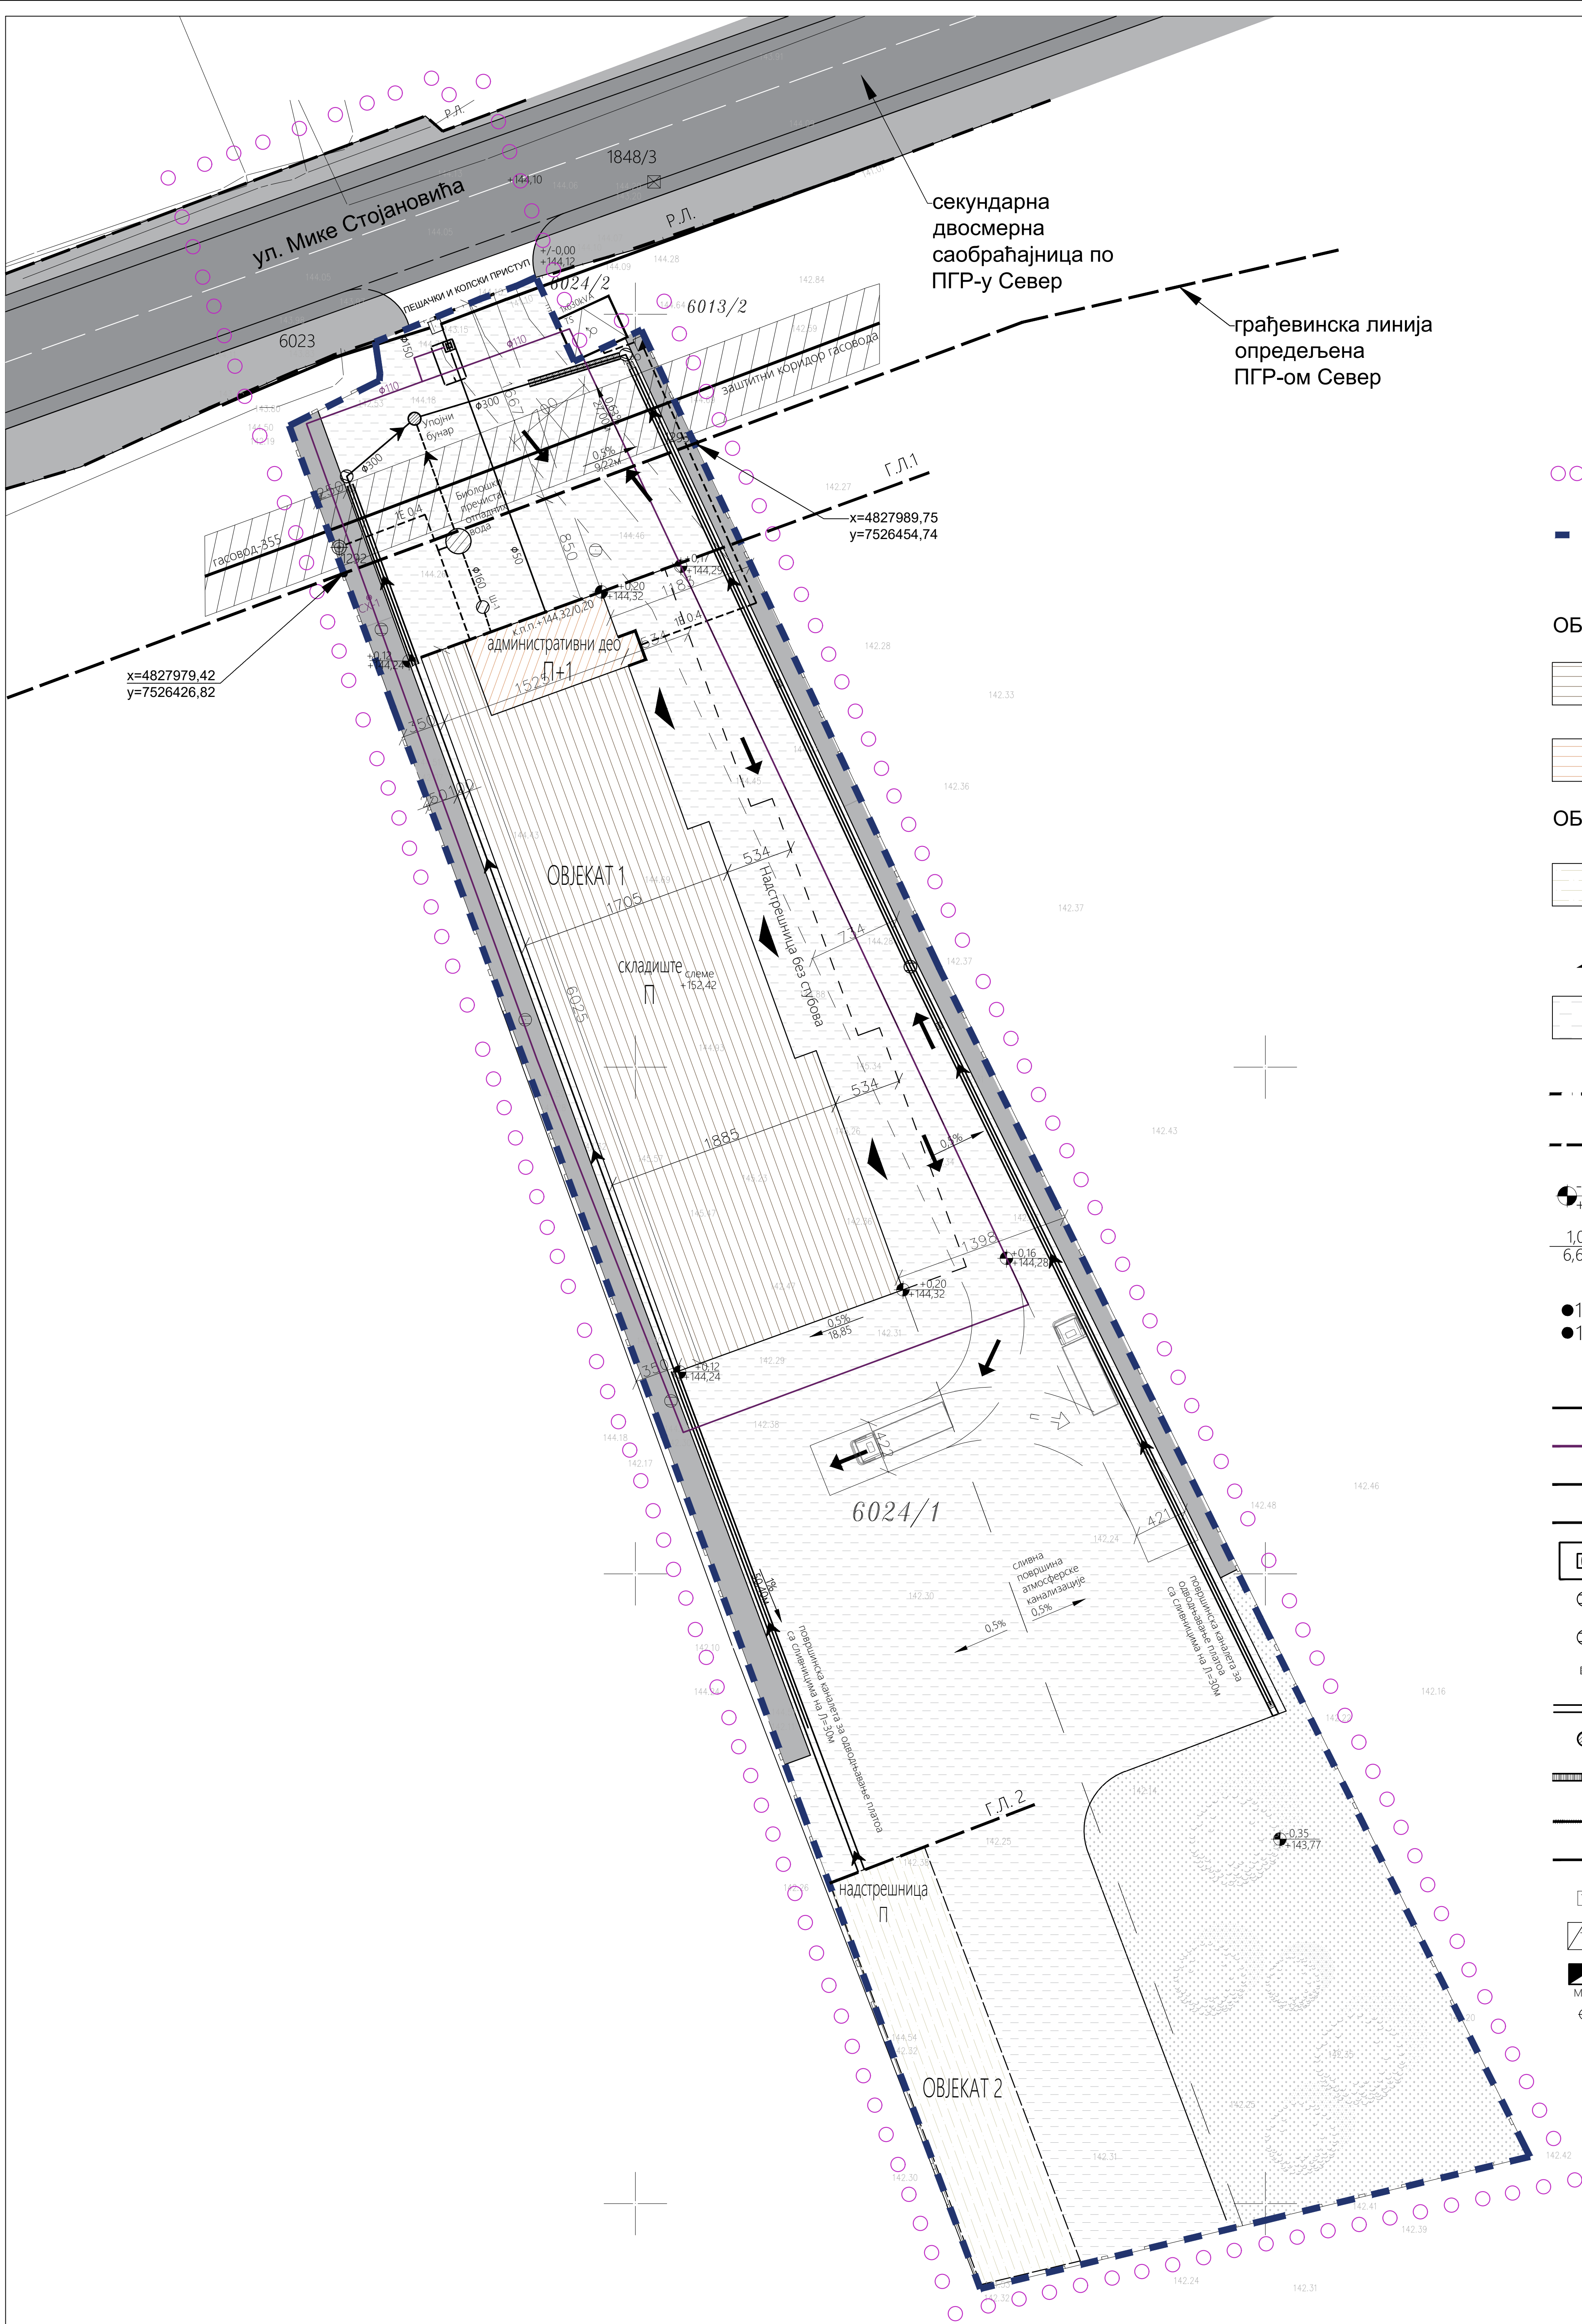

ЛЕГЕНДА

- ○ ○ ○ Граница подручја урбанистичког пројекта
- ■ ■ Граница катастарске парцеле
- НАМЕНА ПОВРШИНА**
- ОБЈЕКАТ БР. 1
 - Складиште
 - Административни део
- ОБЈЕКАТ БР. 2
 - Помоћни објект отворена надстрешница
- ▲ Ознака за улазе у објект
- Саобраћајне површине у комплексу
- Регулациона линија
- Грађевинска линија
- 0.19
+162.10 Висинске коте
- 1.0%
6,60м Смер падова, нагиб и дужина
- 1292
● 1293 Граничне тачке грађевинске линије одређене ПГР "Север"
- Пројектована санитарна водоводна мрежа
- Пројектована хидрантска мрежа
- Пројектована мрежа канализације отпадних вода
- Пројектована мрежа атмосферске канализације
- Водомерни шахт
- Шахт канализације отпадних вода
- Шахт атмосферске канализације
- Сливник
- === Површинска каналета
- ⊗ Упојни бунар
- ▬ Сливна решетка
- Пројектовани подземни ЕЕ каблови
- Пројектовани надземни ЕЕ каблови
- ⊞ Стуб за обележавање трасе ТТ
- ⚡ Пројектована TS 1x630kVA
- ⬛ Мерно разводни орман
- ⊕ Стуб спољашњег осветљења