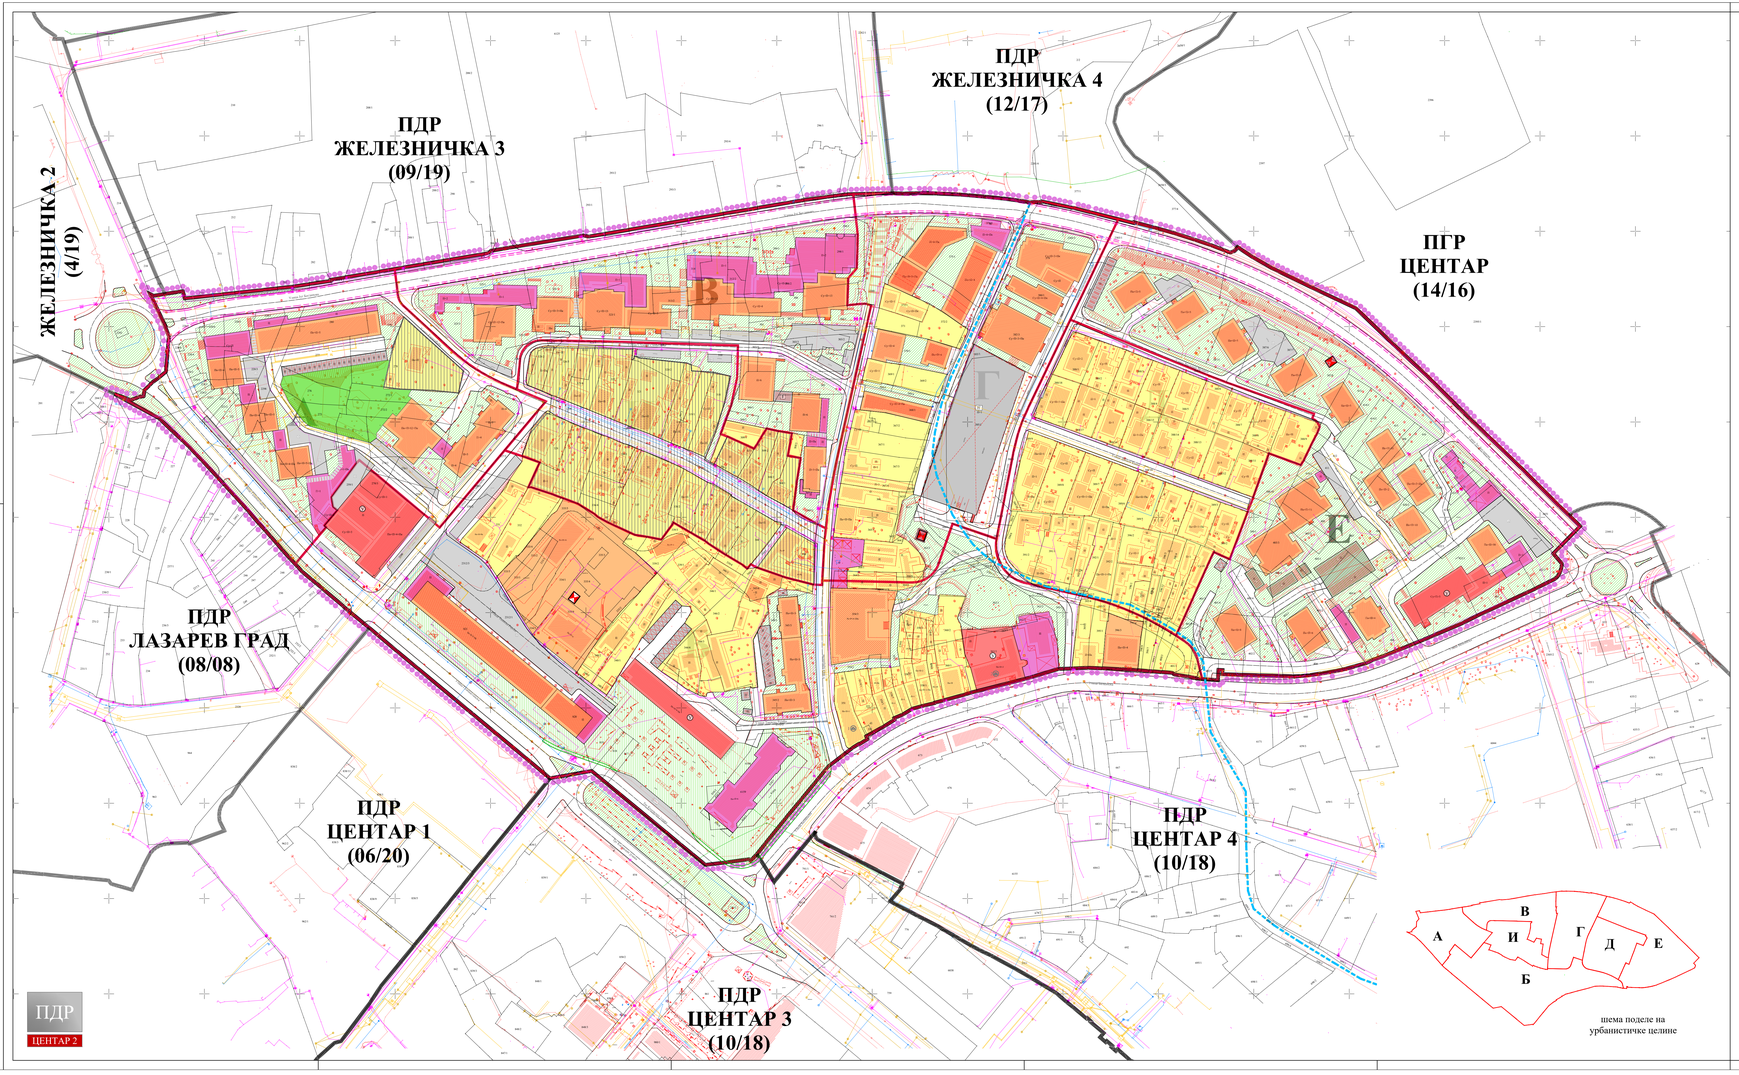

ЛЕГЕНДА

- Граница плана
- Граница тангентних планова
- Граница катастарске парцеле
- Фактичко стање
- Граница урбанистичких целина
- А, Б — Ознака урбанистичких целина

НАМЕНА ПОВРШИНА

- Породично становање
- Вишепородично становање
- Јавне функције - површине за објекте државне управе и локалне самоуправе
- Површине за комерцијалне делатности
- Површине у функцији енергетске делатности - ТС

Зелене површине

- Парк
- Трг
- Уређене слободне површине

САОБРАЋАЈНА ИНФРАСТРУКТУРА

- Улица у насељу
- Прилазни пут
- Бициклистичка стаза - постојећа
- Простор за паркирање
- Ниша за паркирање
- Гаража
- Јавна гаража
- Аутобуско стајалиште
- Пасаж

НЕПОКРЕТНА КУЛТУРНА ДОБРА

Утврђена културна добра

- Грчки шор са Беговом кућом (просторна културно историјска целина од великог значаја)

Културна добра која уживају претходну заштиту

- 1 Дом Косаре и Моме Манасијевића у Улици Бријановој број 2-14 (к.п.бр.: 351)
- 2 Зграда Националне службе запошљавања у Балканској улици број 33

ТЕХНИЧКА И КОМУНАЛНА ИНФРАСТРУКТУРА

Електроенергетска инфраструктура

- Трафостаница 10/0,4 kV
- Електроенергетски водови

Електронска комуникациона инфраструктура

- ТК вод

Хидротехничка инфраструктура

- Зацевљени водоток
- Водовод
- Канализација отпадних вода

Гасна инфраструктура

- Гасовод

Топловод

- Топловод

шема поделе на урбанистичке целине

ГРАД КРУШЕВАЦ

положај планског подручја у односу на план вишег рада

ОБЕРАВА
Председник Комисије за планско-урбанистичког планирања

ЈАВНО ПРЕДУЗЕЋЕ ЗА УРБАНИЗАМ И ПРОЈЕКТОВАЊЕ КРУШЕВАЦ

ПЛАН ДЕТАЉНЕ РЕГУЛАЦИЈЕ "ЦЕНТАР 2" У КРУШЕВЦУ

графички прилог:

ПОСТОЈЕЋА НАМЕНА ПОВРШИНА

руководилац израде:

одговорни урбаниста:
Марина Радовановић, дипл.инж.арх.

размера:	док. бр. (вер.):	лист:
1:1000	Н2	01