


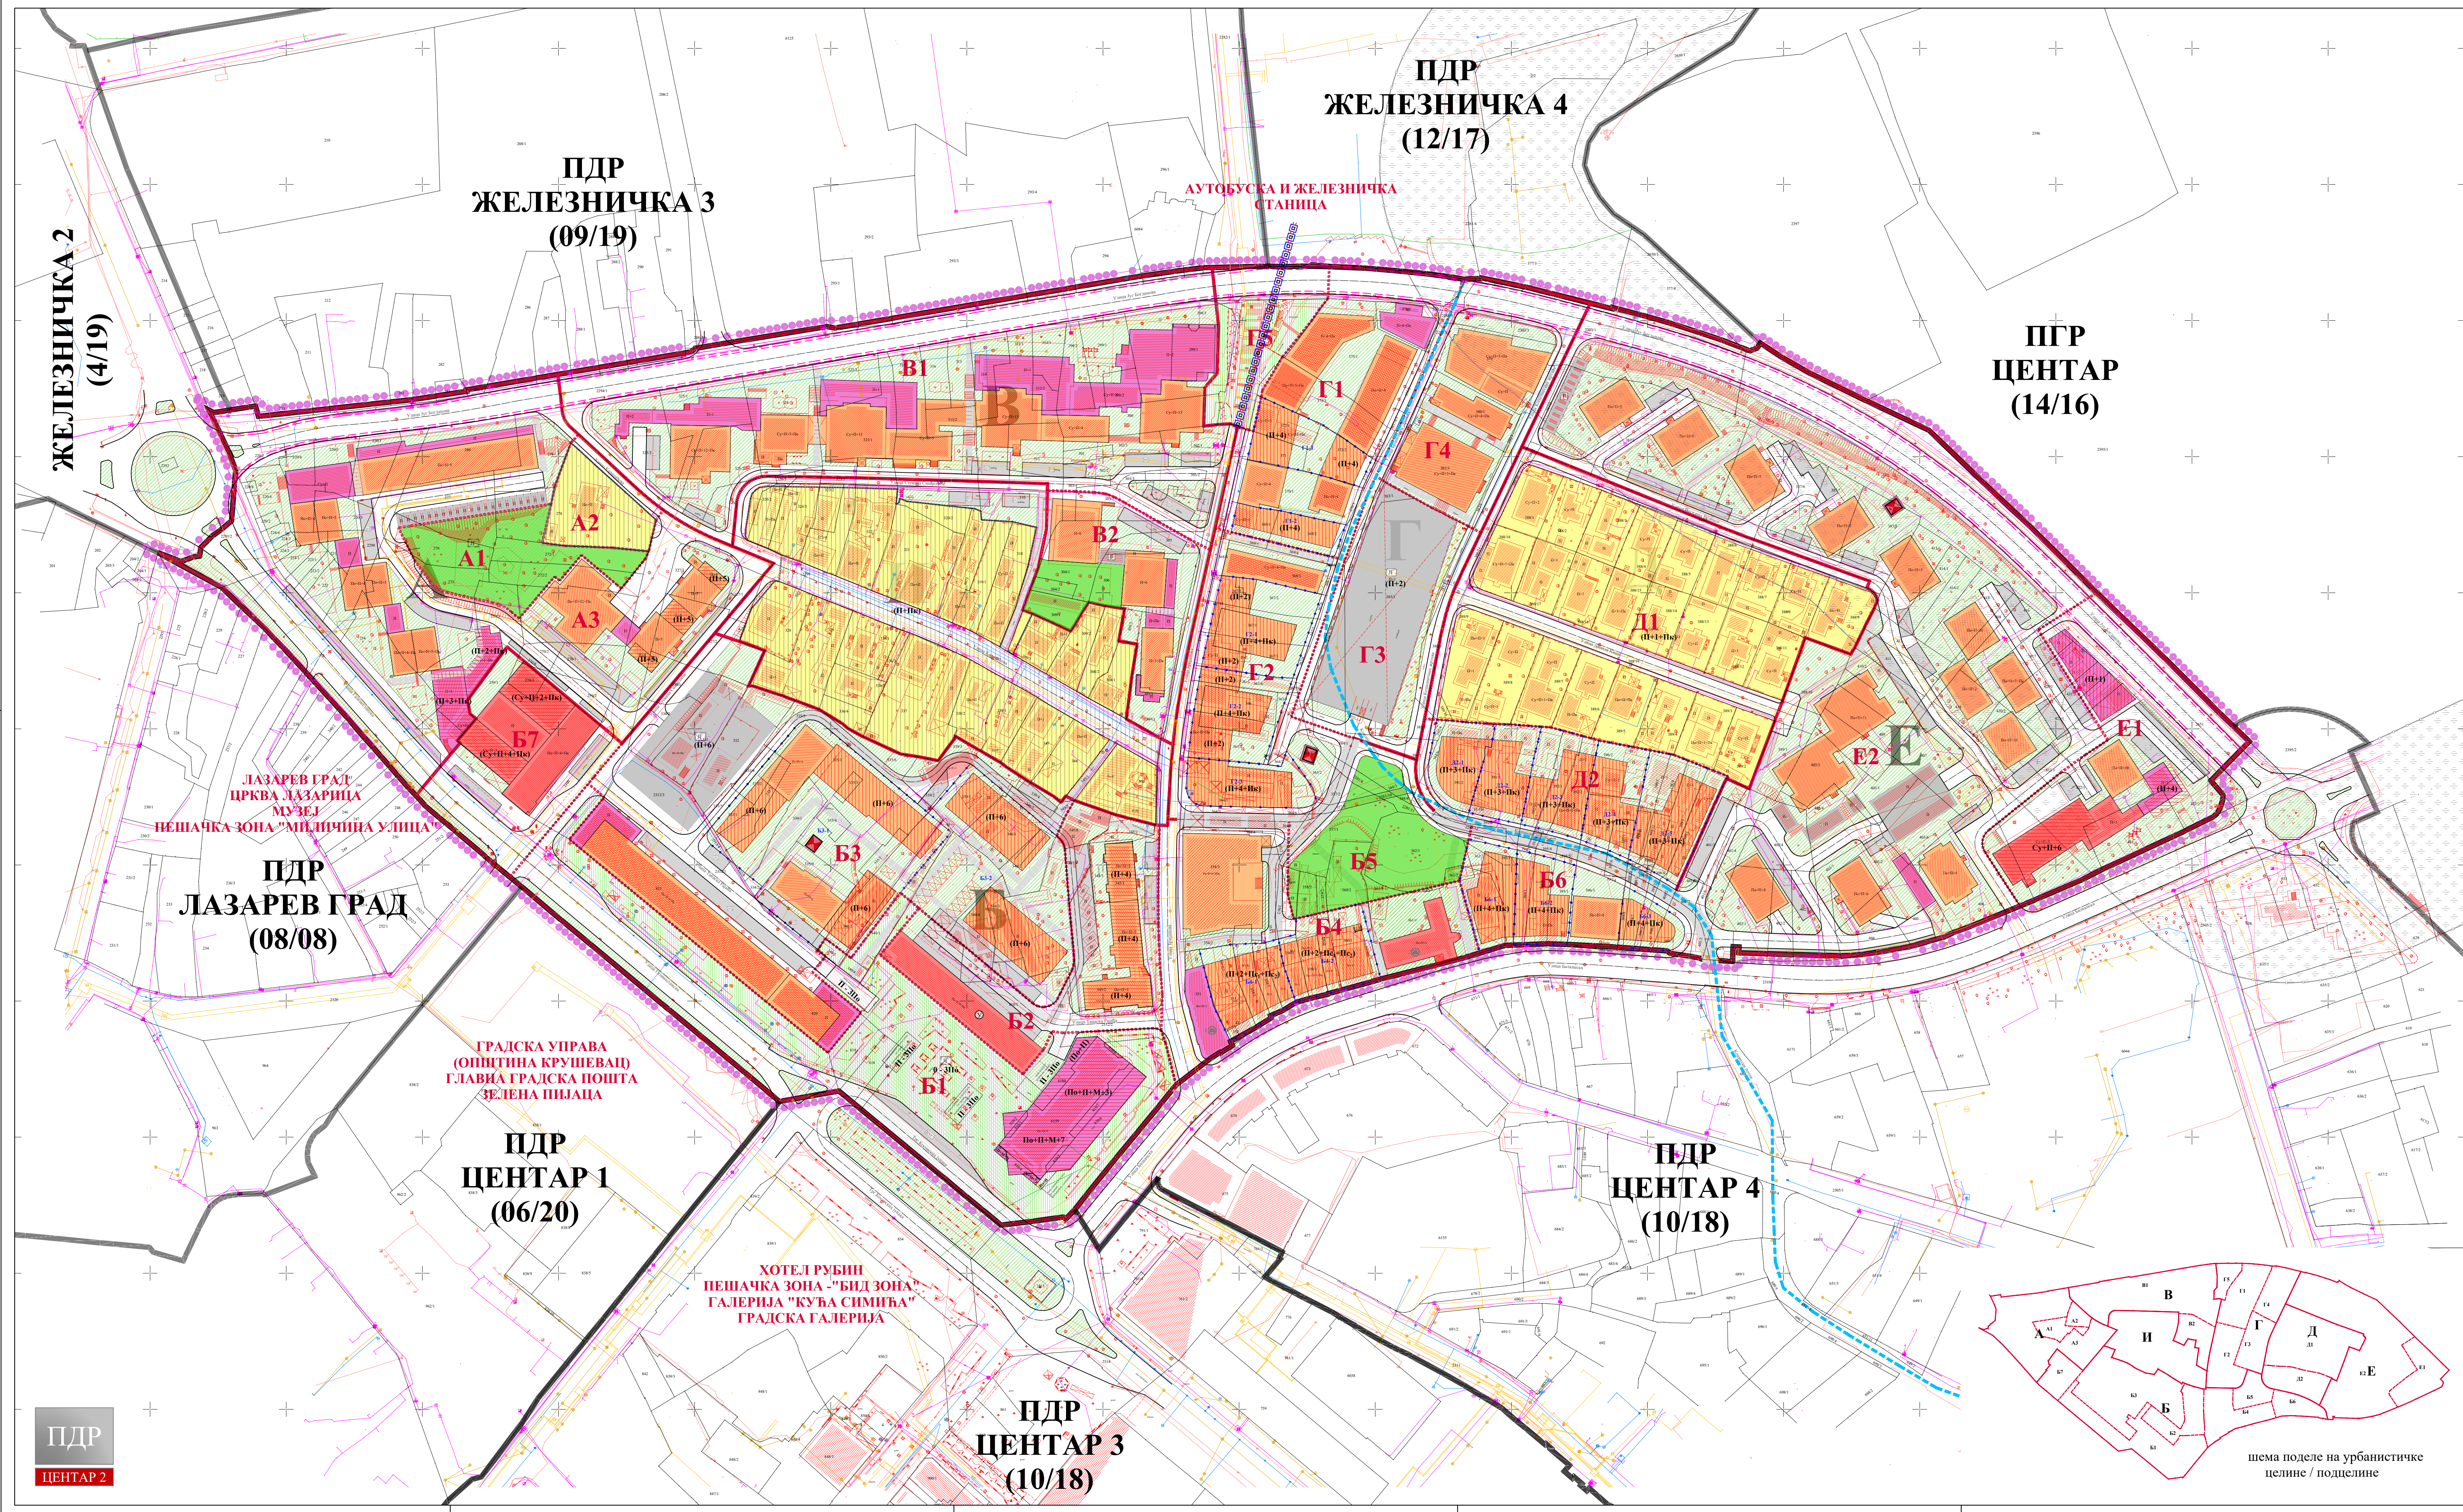

ЛЕГЕНДА

- Граница плана
- Граница тангентних планова
- Граница катастарске парцеле
- Фактичко стање
- Граница урбанистичких целина
- А, Б Ознака урбанистичких целина
- Граница урбанистичких поделелина
- А1, Б1, ... Ознака урбанистичких поделелина
- Граница локације
- Ознака локације
- Спратност - постојећа
- Спратност - планирана
- Зона за изградњу
- Планирана доградња
- Зона контролисане градње

НАМЕНА ПОВРШИНА

- Породично становање
- Вишепородично становање
- Јавне функције - површине за објекте државне управе и локалне самоуправе
- Површине за комерцијалне делатности
- Површине у функцији енергетске делатности - ТС
- Зелене површине
- Парк
- Трг
- Уређене слободне површине

САОБРАЋАЈНА ИНФРАСТРУКТУРА

- Улица у насељу
- Улица у насељу - планирана
- Пешачка стаза
- Бициклистичка стаза - постојећа
- Бициклистичка стаза - планирана
- Пасарела - планирана
- Простор за паркирање - постојећи
- Простор за паркирање - планирани
- Ниша за паркирање - постојећа
- Ниша за паркирање - планирана
- Гаража - постојећа
- Јавна гаража - постојећа
- Јавна гаража - планирана
- Јавна гаража - подземна - планирана
- Аутобуско стајалиште
- Пасаж - постојећи
- Пасаж - планирани

НЕПОКРЕТНА КУЛТУРНА ДОБРА

- Утврђена културна добра
- Трчки шор са Беговом кућом (просторна културно историјска целина од великог значаја)
- Културна добра која уживају претходну заштиту
- Дом Косаре и Моме Манасијевића у Улици Бријановој број 2-14 (к.п.бр.: 351)
- Зграда Националне службе запошљавања у Балканској улици број 33



ТЕХНИЧКА И КОМУНАЛНА ИНФРАСТРУКТУРА

- Електроенергетска инфраструктура
- Трафостаница 10/0,4 kV
- Електроенергетски водови
- Електронска комуникациона инфраструктура
- ТК вод
- Хидротехничка инфраструктура
- Зацељени водоток
- Водовод
- Канализација отпадних вода
- Гасна инфраструктура
- Гасовод
- Топловод
- Топловод

ЈАВНО ПРЕДУЗЕЋЕ ЗА УРБАНИЗАМ И ПРОЈЕКТОВАЊЕ КРУШЕВАЦ

ПЛАН ДЕТАЉНЕ РЕГУЛАЦИЈЕ
"ЦЕНТАР 2" У КРУШЕВЦУ

графички прилог:

ДЕТАЉНА НАМЕНА ПОВРШИНА

руководилац израде:
одговорни урбаниста:
Марина Радовановић, дипл.инж.арх.

размера:
1:1000

док. бр. (вер.):
Н2

лист:
02