







ГРАД КРУШЕВАЦ

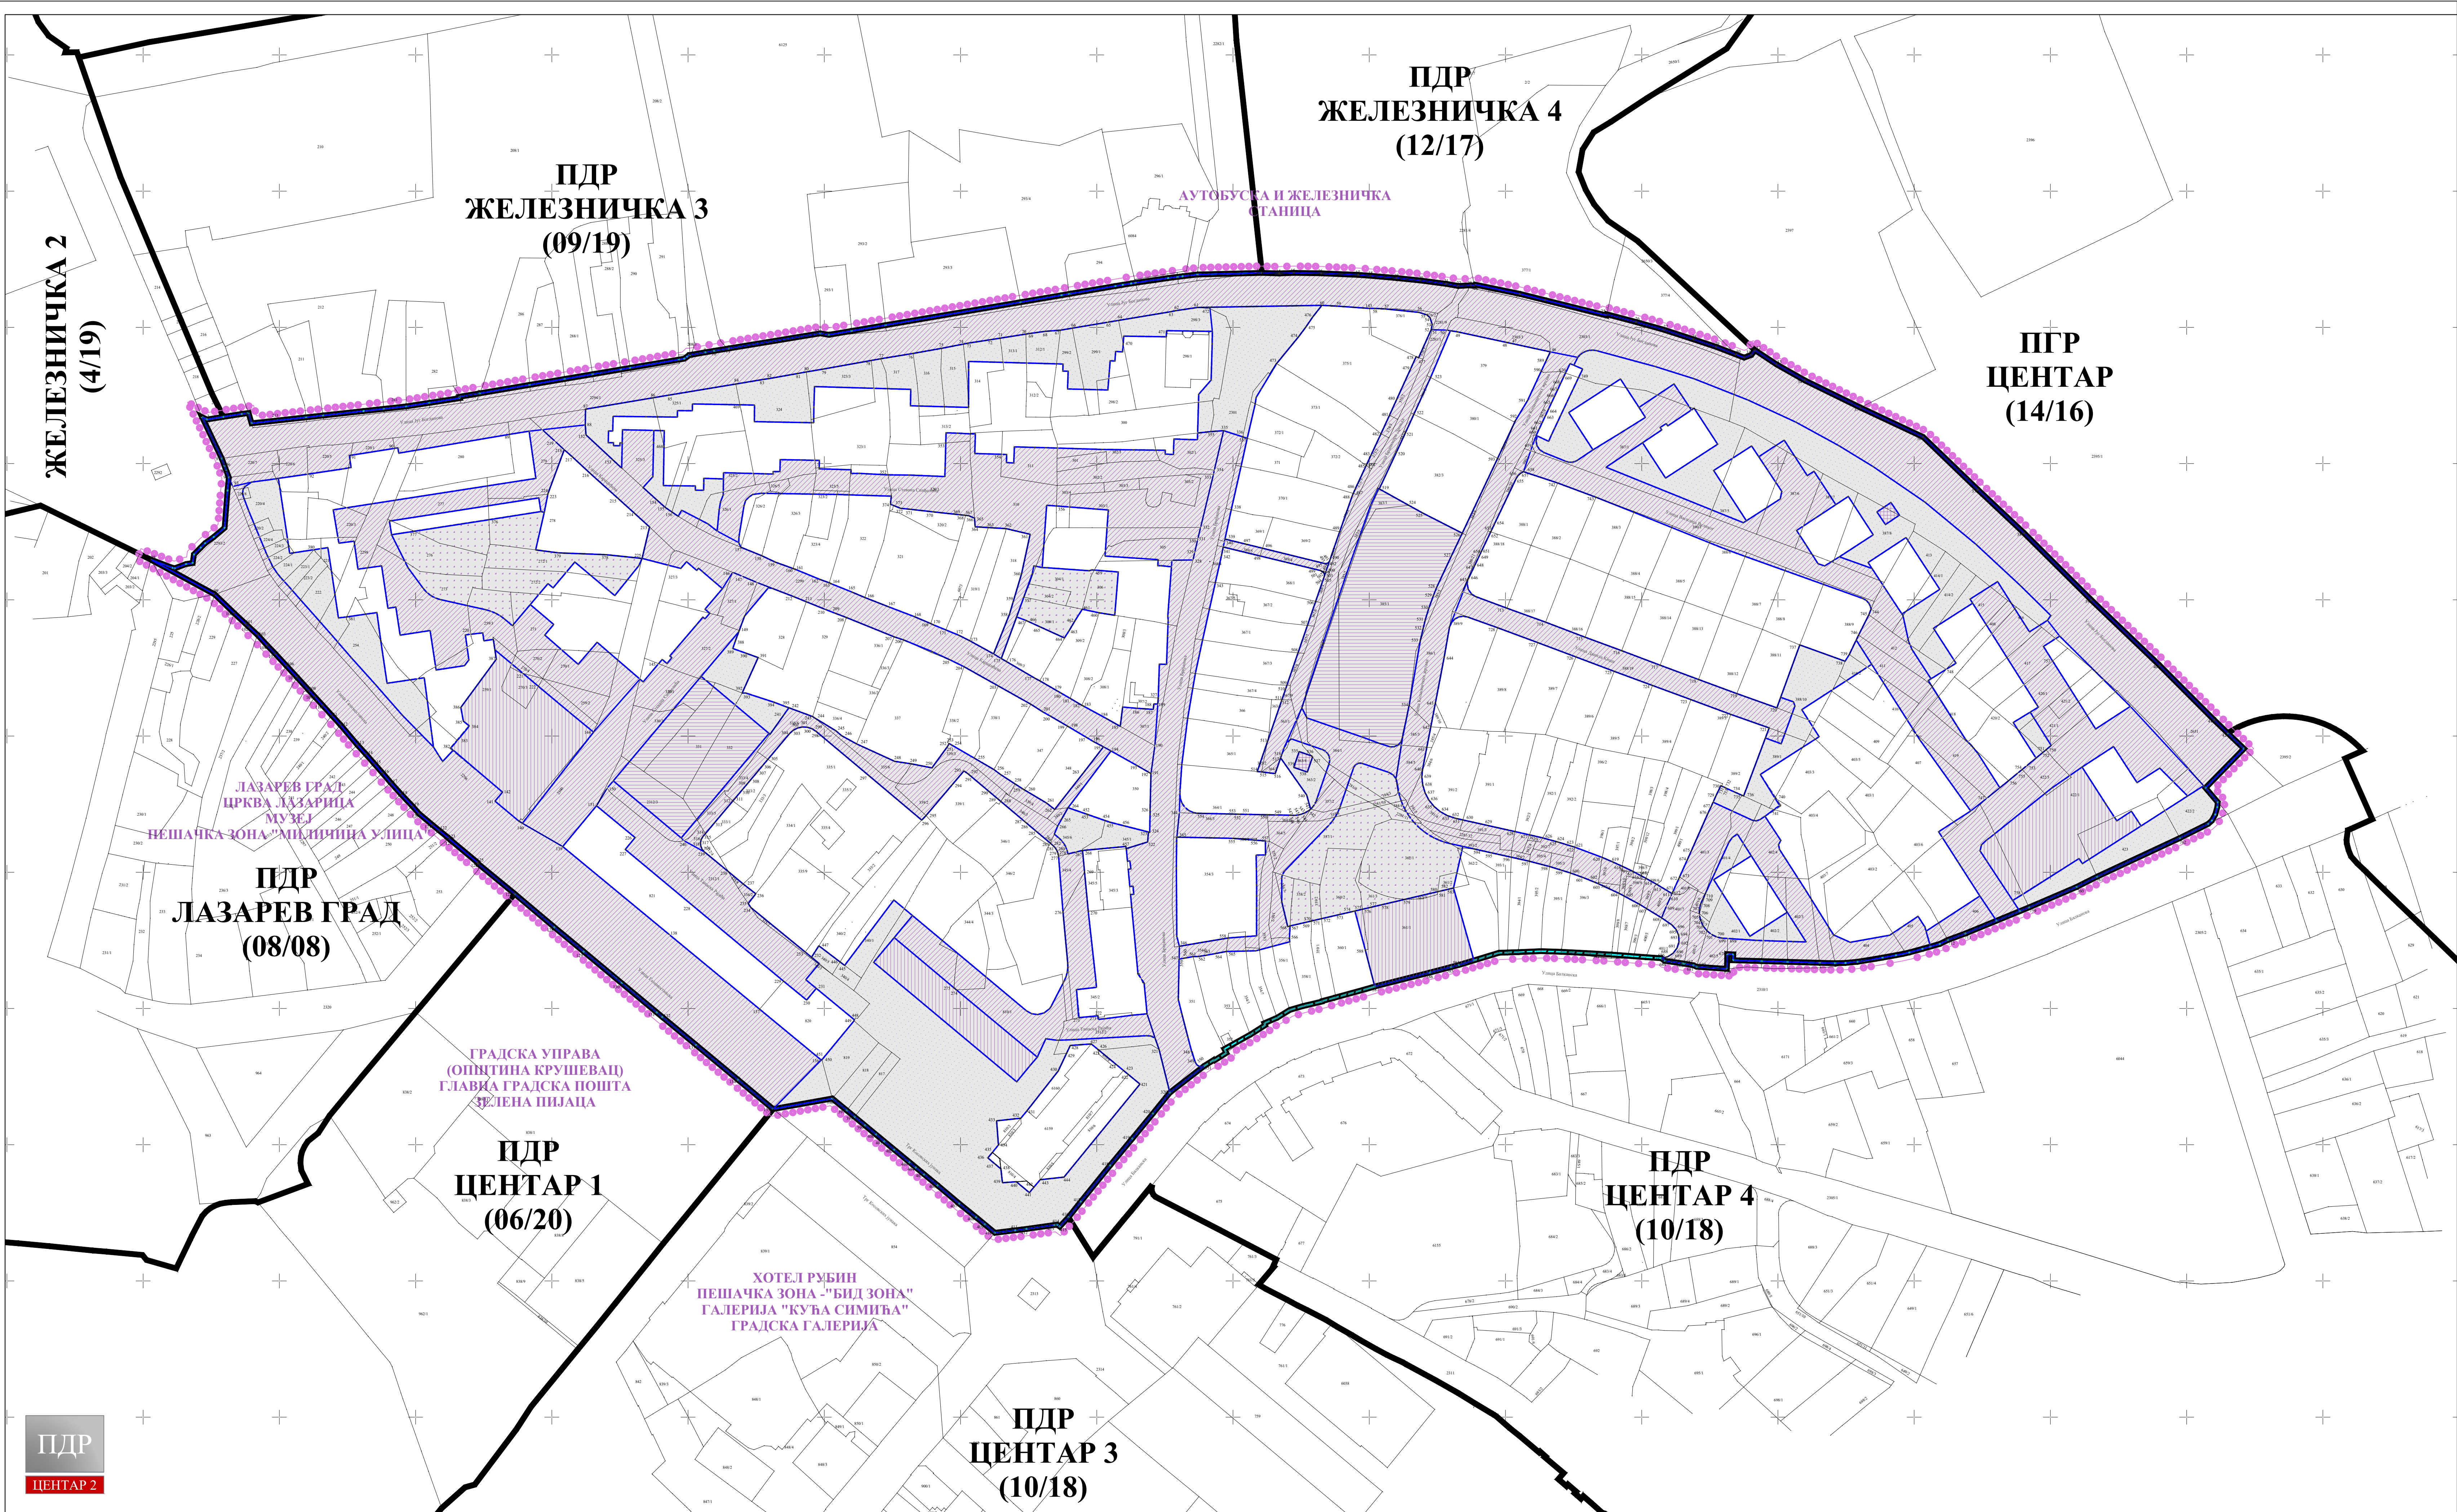

положај планског подручја у односу на план вишег рада

север

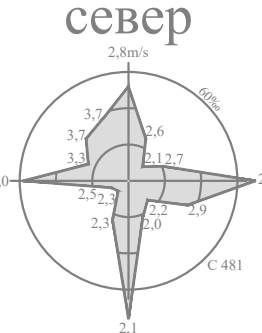

0m 50m

- ЛЕГЕНДА**
- Граница плана
 - Граница тангентних планова
 - Граница катастарске парцеле
 - УРБАНИСТИЧКА РЕГУЛАЦИЈА**
 - Регулациона линија = граница површине јавне намене
 - Регулациона линија преузета из тангентних планова
 - ПОВРШИНЕ ЈАВНЕ НАМЕНЕ**
 - Саобраћајнице у укупном профилу
 - Површине за изградњу објеката саобраћајне инфраструктуре (јавне гараже)
 - Уређене слободне површине и тргови
 - Парк
 - Јавне функције - објекти јавне намене
 - Површине намењене изградњи ТС
 - ПОВРШИНЕ ОСТАЛИХ НАМЕНА**



ЈАВНО ПРЕДУЗЕЋЕ ЗА УРБАНИЗАМ И ПРОЈЕКТОВАЊЕ КРУШЕВАЦ

ПЛАН ДЕТАЉНЕ РЕГУЛАЦИЈЕ
"ЦЕНТАР 2" У КРУШЕВЦУ

графички прилог:

ПЛАН ПОВРШИНА ЈАВНЕ НАМЕНЕ

руководилац израде:
одговорни урбаниста:
Марина Радовановић, дипл.инж.арх.

размера:
1:1000

док. бр. (вер.):
Н2

лист:
04